


Drijvende woningen; verkeersregime
 Koeweidepad/Notenlaantje
 tekening 08-07-2021

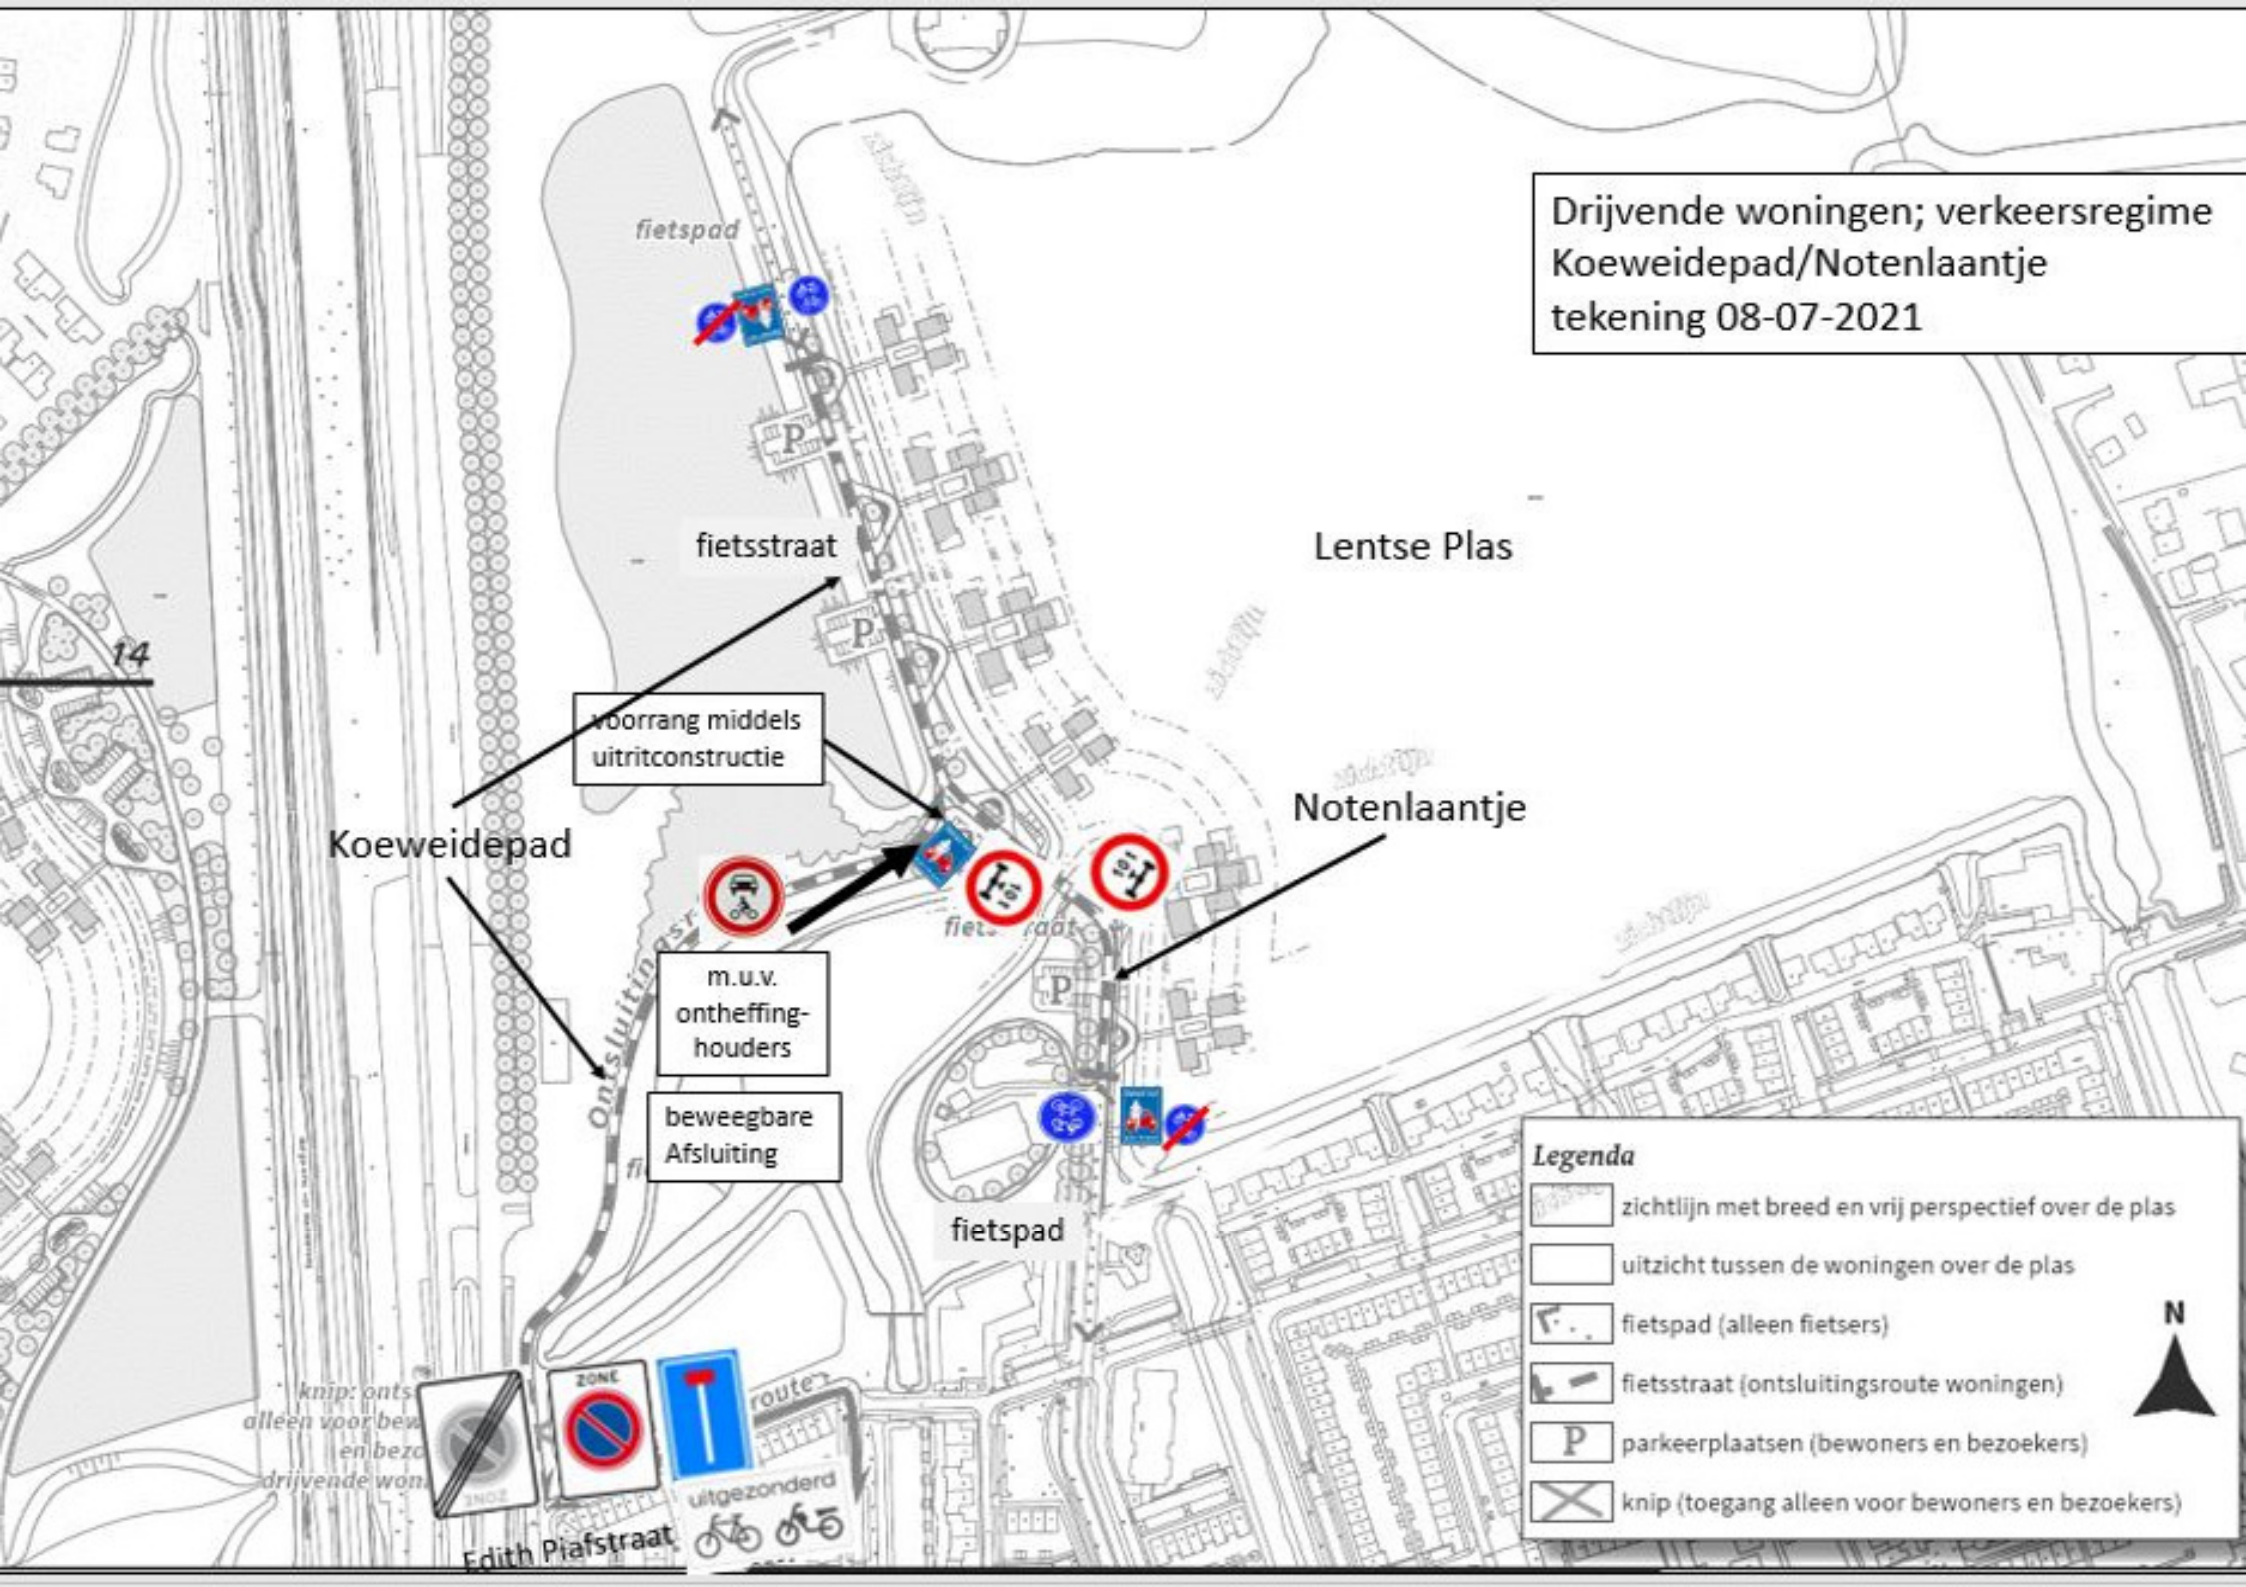

Koeweidepad

Lentse Plas

Notenlaantje

voorrang middels uitritconstructie

m.u.v. ontheffing-houders

beweegbare Afsluiting

Legenda

- zichtlijn met breed en vrij perspectief over de plas
- uitzicht tussen de woningen over de plas
- fietspad (alleen fietsers)
- fietsstraat (ontsluitingsroute woningen)
- parkeerplaatsen (bewoners en bezoekers)
- knip (toegang alleen voor bewoners en bezoekers)

knip: ontsluiting alleen voor bewoners en bezoekers drijvende woningen

Edith Piafstraat

route uitgezonderd