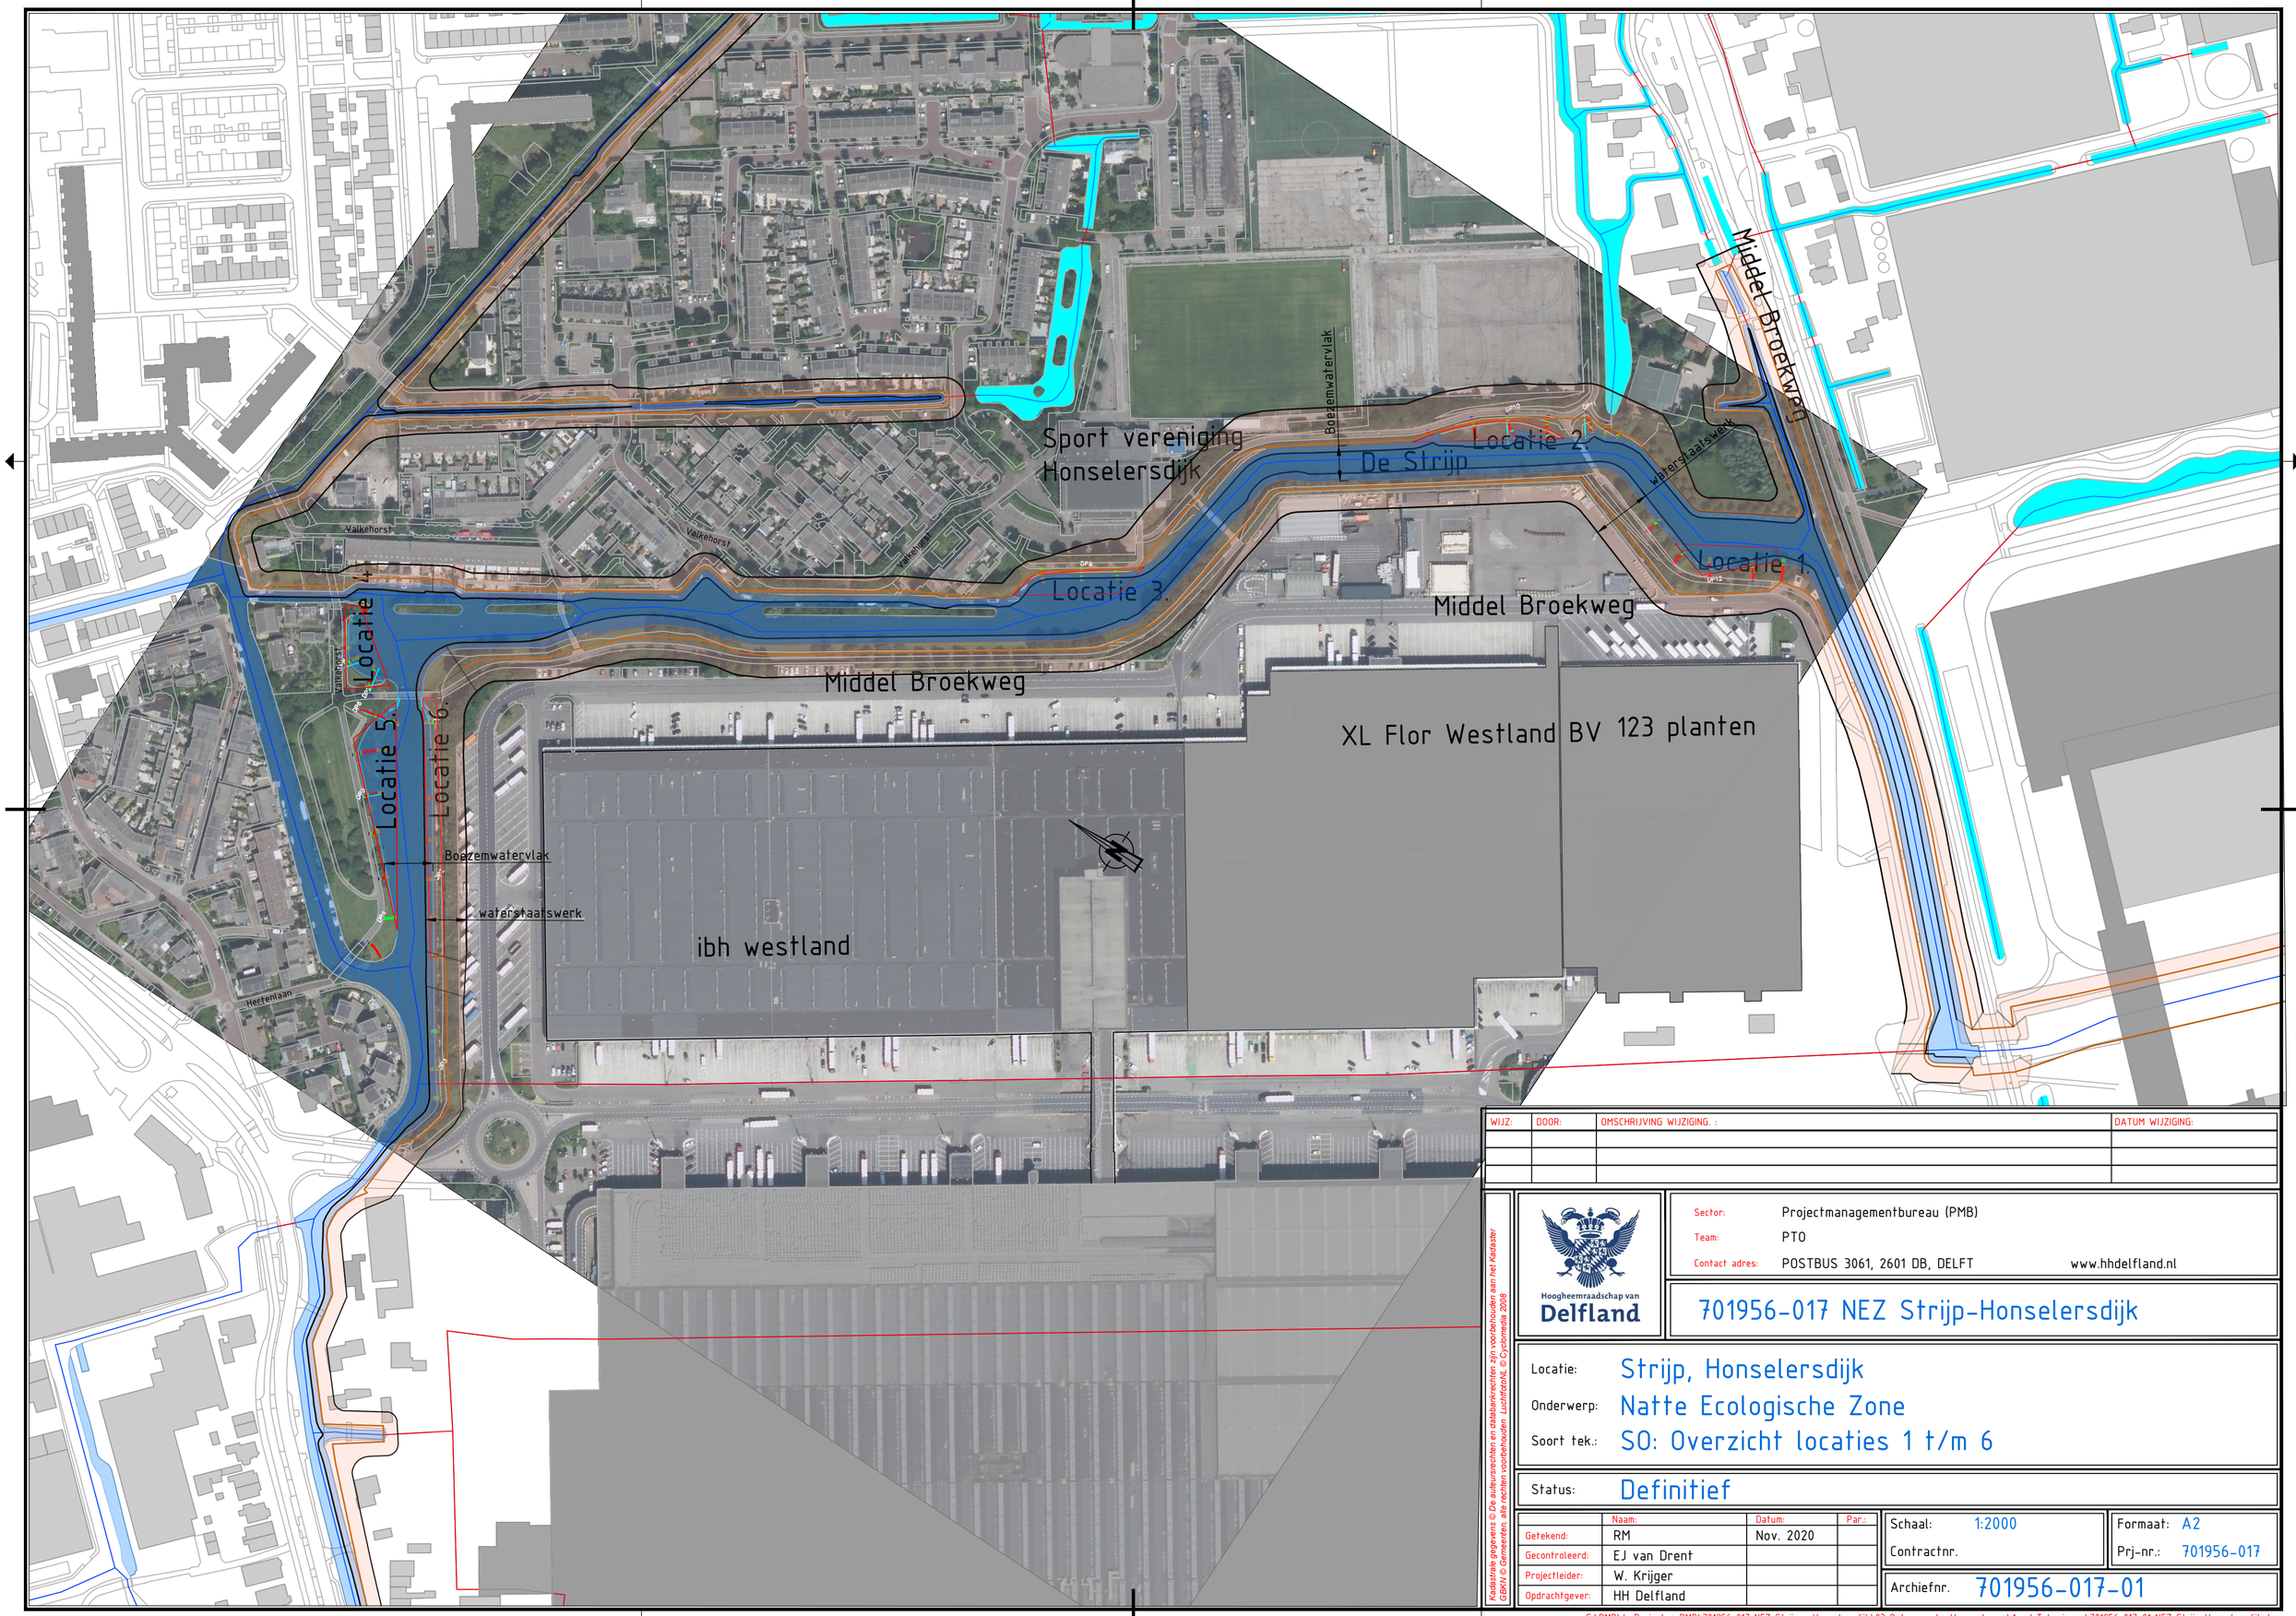


| WIJZ: | DOOR: | OMSCHRIJVING WIJZIGING. : | DATUM WIJZIGING: |
|---|---|---|---|
| | | | |
| | | | |
| | | | |

Kadastrale gegevens © De auteursrechten en databankrechten zijn voorbehouden aan het Kadaster
GBKN © Gemeenten, alle rechten voorbehouden. LuchtfotoNL © CyclomediaB.V. 2008

Hoogheemraadschap van Delfland

Sector: Projectmanagementbureau (PMB)
Team: PTO
Contact adres: POSTBUS 3061, 2601 DB, DELFT www.hhdelfland.nl

# 701956-017 NEZ Strijp-Honselersdijk

Locatie: Strijp, Honselersdijk
Onderwerp: Natte Ecologische Zone
Soort tek.: SO: Overzicht locaties 1 t/m 6

Status: Definitief

| | Naam: | Datum: | Par.: |
|---|---|---|---|
| Getekend: | RM | Nov. 2020 | |
| Gecontroleerd: | EJ van Drent | | |
| Projectleider: | W. Krijger | | |
| Opdrachtgever: | HH Delfland | | |

Schaal: 1:2000
Contractnr.
Formaat: A2
Prj-nr.: 701956-017
Archiefnr. 701956-017-01

G:\PMB\4. Projecten PMB\701956-017 NEZ Strijp - Honselersdijk\03 Ontwerpen\a Voorontwerp\Acad Tekeningen\701956-017-01 NEZ Strijp-Honselersdijk.dwg