


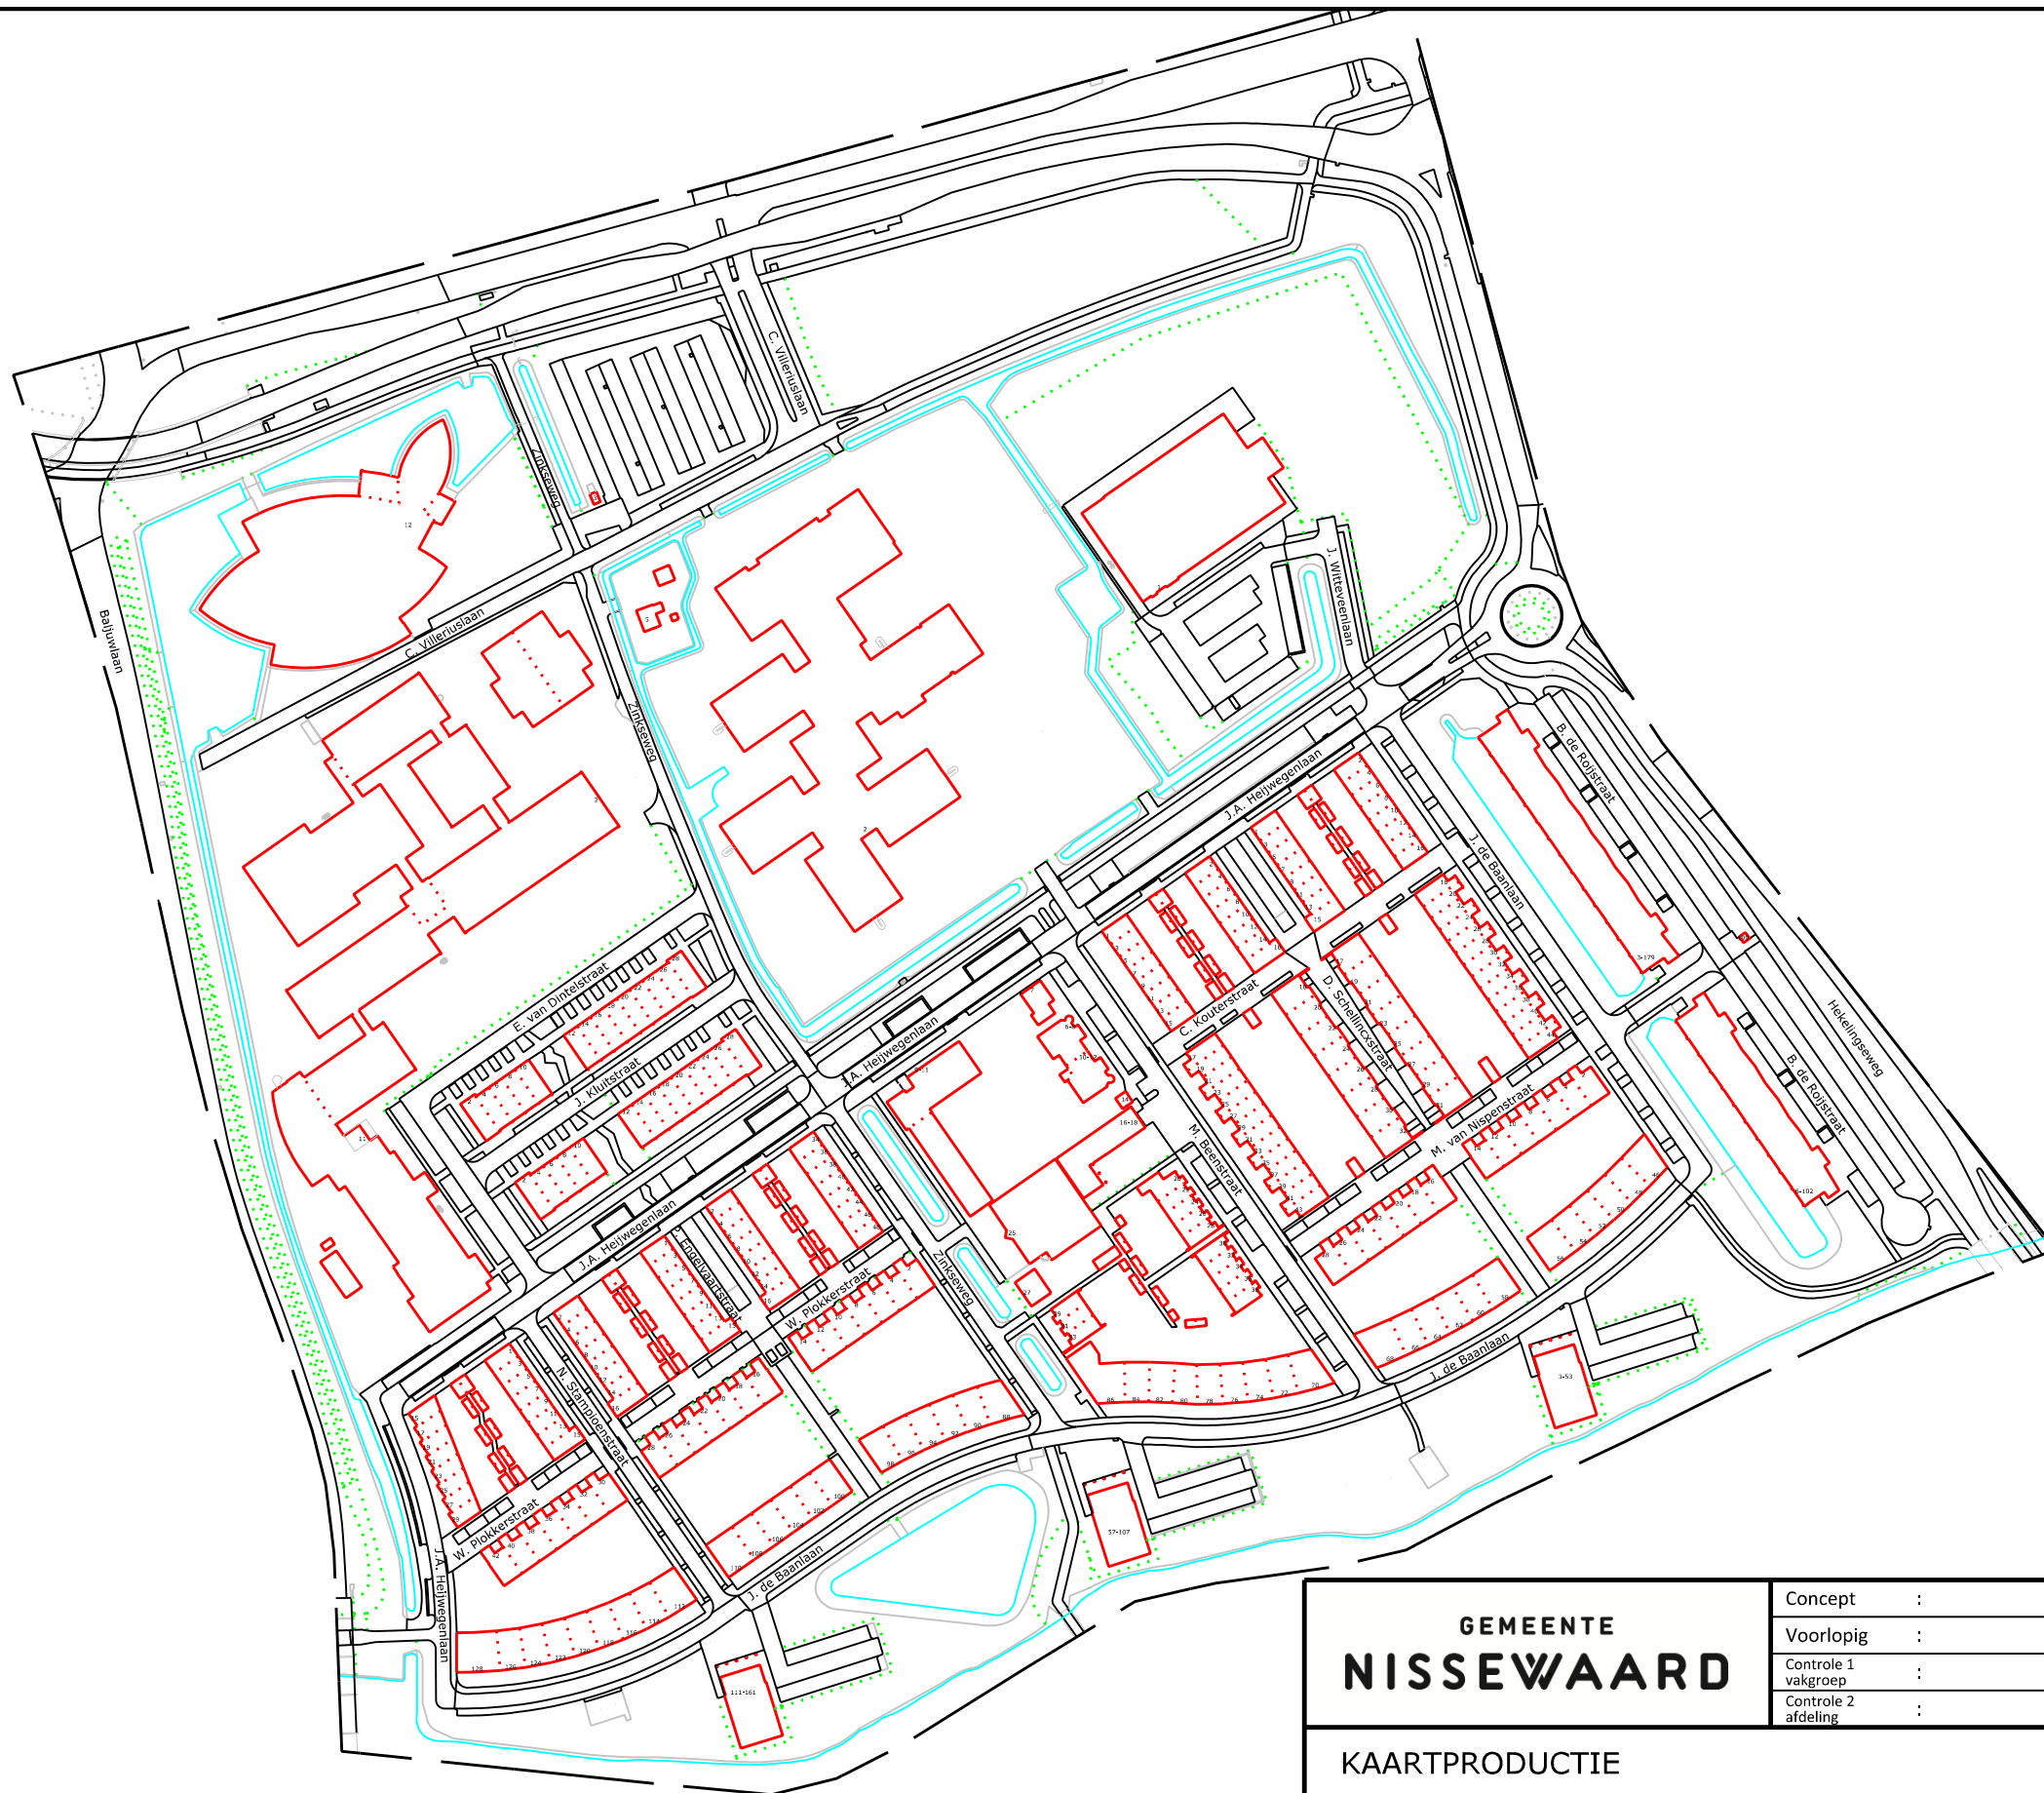

**GEMEENTE
NISSEWAARD**

**KAARTPRODUCTIE
Themakaarten GEO-Informatie**

Wijkkaart Vierambachten 2021
t.b.v. Algemene Plaatselijke Verordening

Postadres Postbus 25, 3200 AA Spijkenisse Bezoekadres Raadhuislaan 106, 3201 EL Spijkenisse
Telefoon 14 0181 E-mail gemeente@nissewaard.nl www.nissewaard.nl

Concept	:	
Voorlopig	:	
Controle 1 vakgroep	:	
Controle 2 afdeling	:	

Controle 3 projectteam	:	
Ambtelijk Definitief	:	
Vervallen	:	
Akkoord B&W	:	



Team	:	Geo-Informatie
Tekenaar	:	Etienne Tas
Schaal	:	1:2.500
Formaat	:	A3
Besteknr.	:	
Projectnr.	:	406204
Versie	:	

Tek. nr.	:	04-58-2003
----------	---	------------