




Locatie 6. DP1

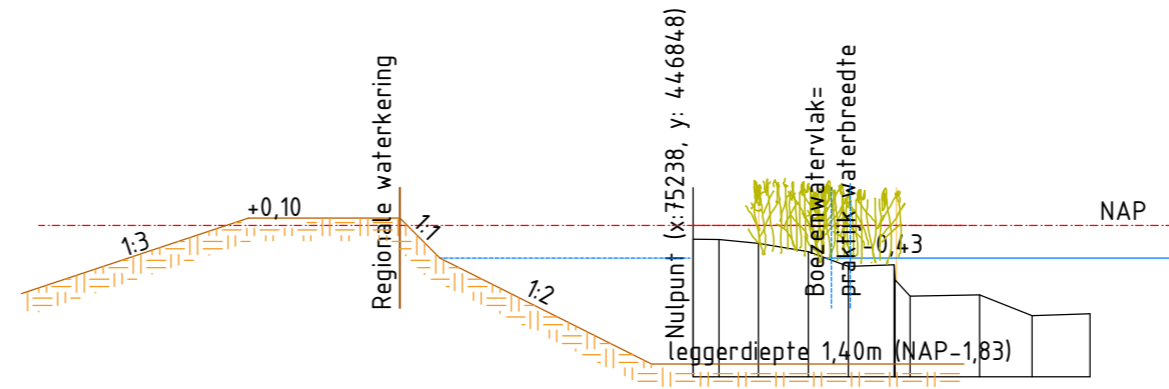


Locatie 6. DP2

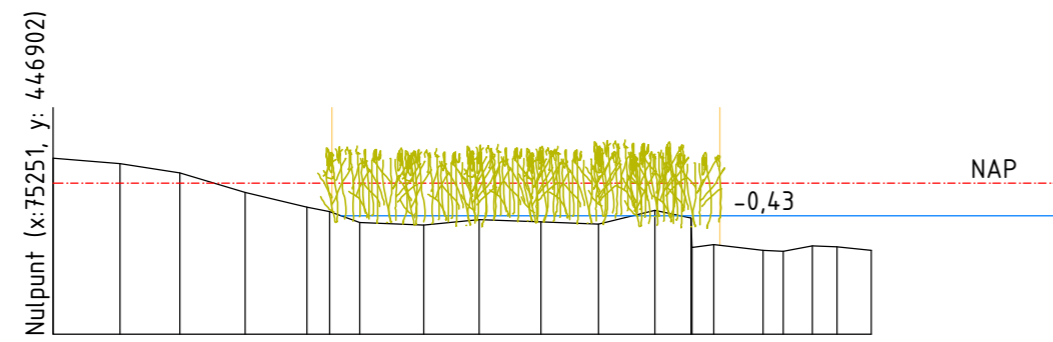


Locatie 5. DP5

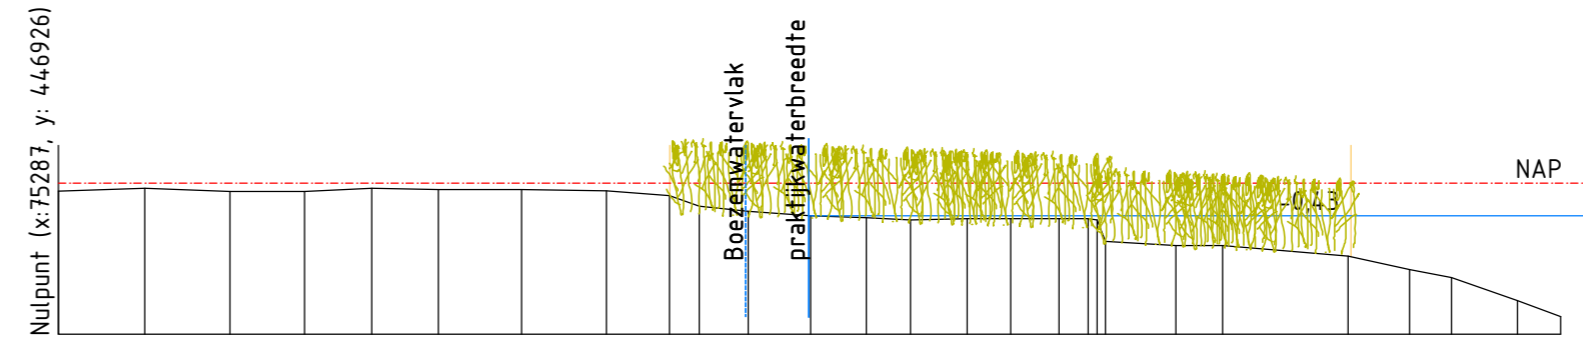


Locatie 5. DP6

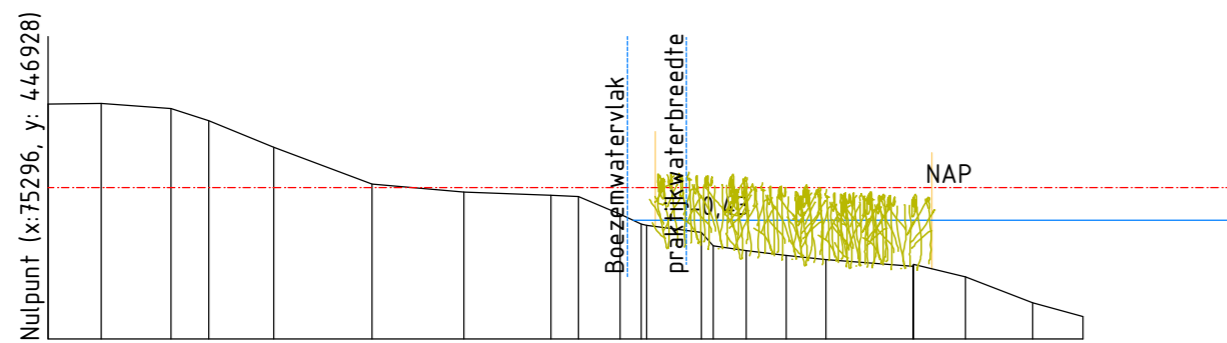


Locatie 4. DP7

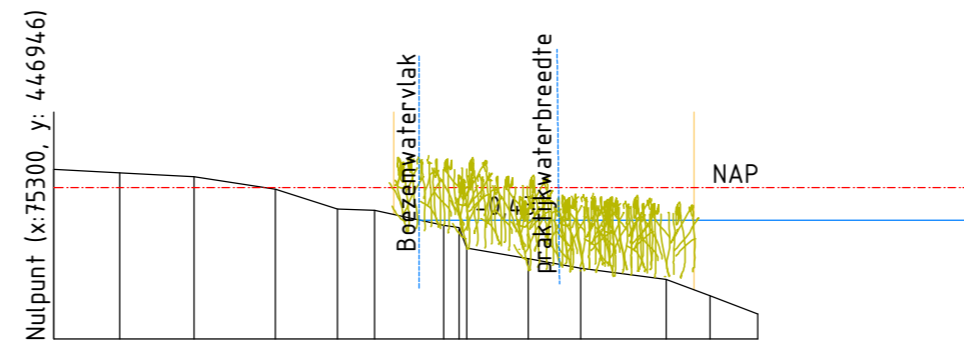


Locatie 4. DP8

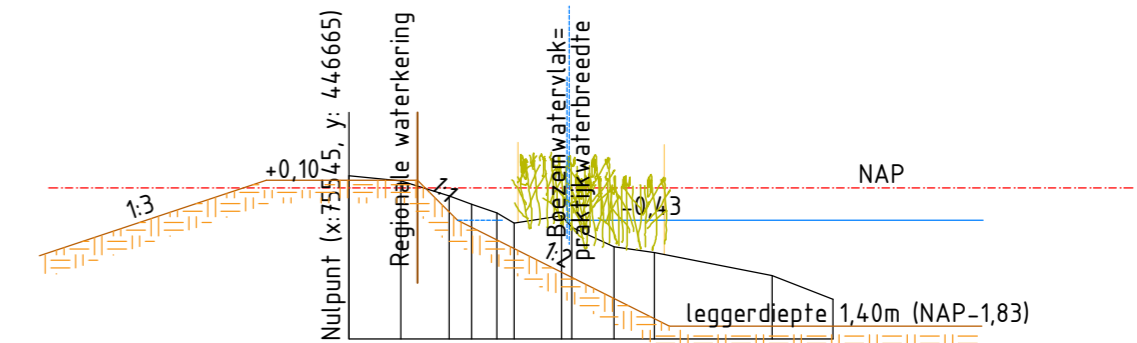


Locatie 3. DP9

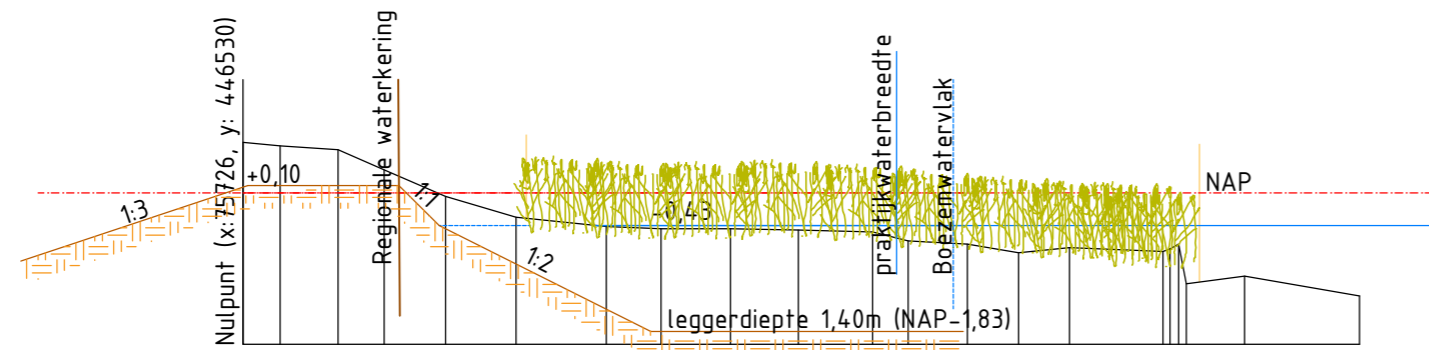

Locatie 2. DP10

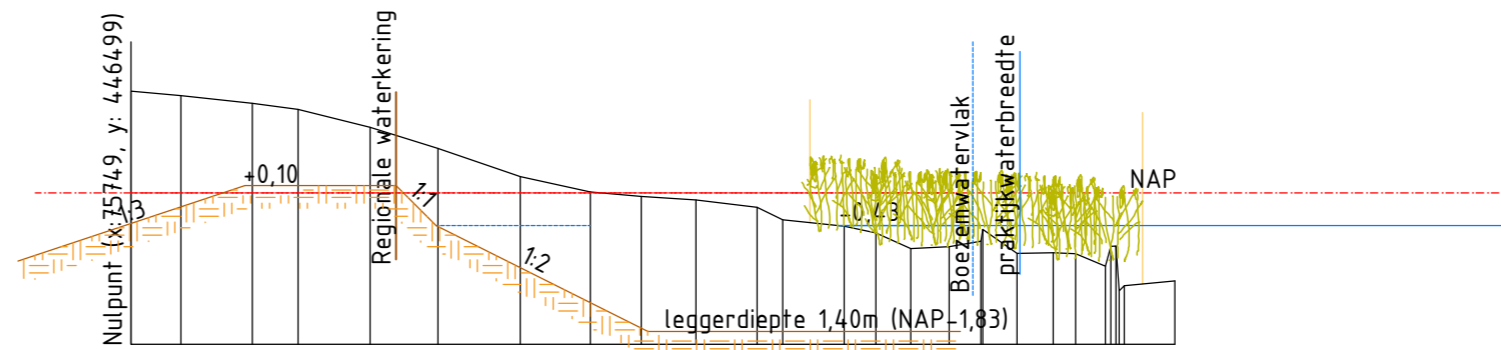

Locatie 2. DP11

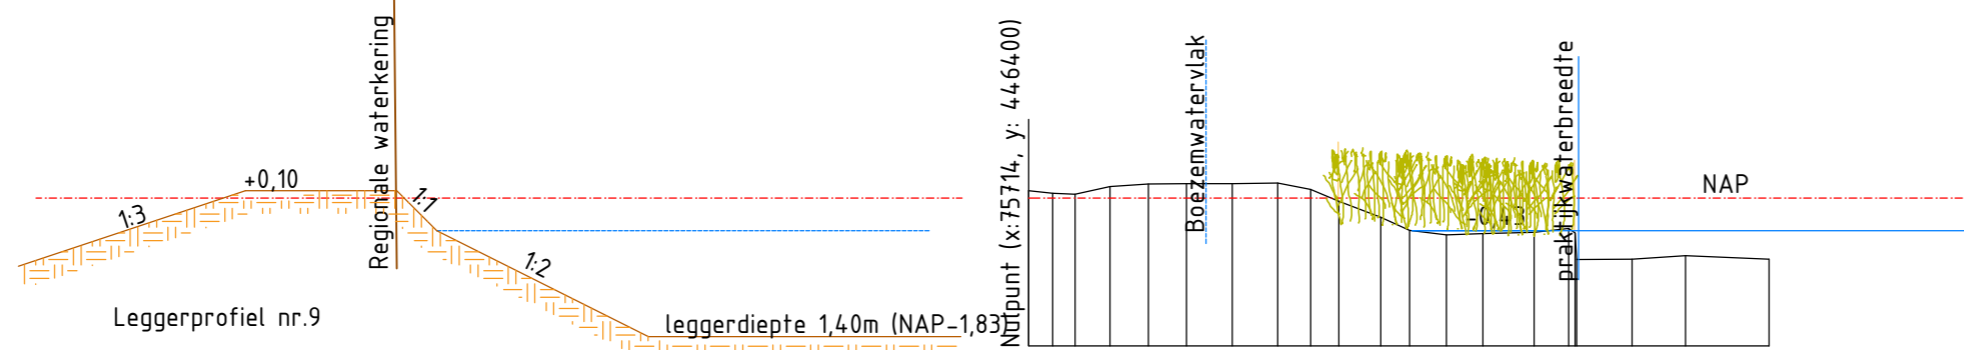

Locatie 1. DP12

WIZ.	DOOR:	OMSCHRIJVING WIJZIGING:	datum wijziging:
			
Sector: Project Bureau (PB) Team: PTO Contact adres: POSTBUS 3061, 2601 DB, DELFT www.hhdelfland.nl		701957-017 NEZ Strijp, Honselersdijk	
Locatie: Strijp, Honselersdijk Onderwerp: Natte Ecologische Zone (NEZ) Soort tek.: SO: Best. dwarsprofielen Locatie 1 - 6			
Status: Definitief			
Gekeurd:	RM	Datum: Nov. 2020	Schaal: 1:100
Gecontroleerd:	E.J. van Drent		Formaat: A2
Projectleider:	W. Krijger		Contractnr.
Opdrachtgever:	HH van Delfland		Prj.-nr.: 701956-017
		Archiefnr.: 701956-017-07	