


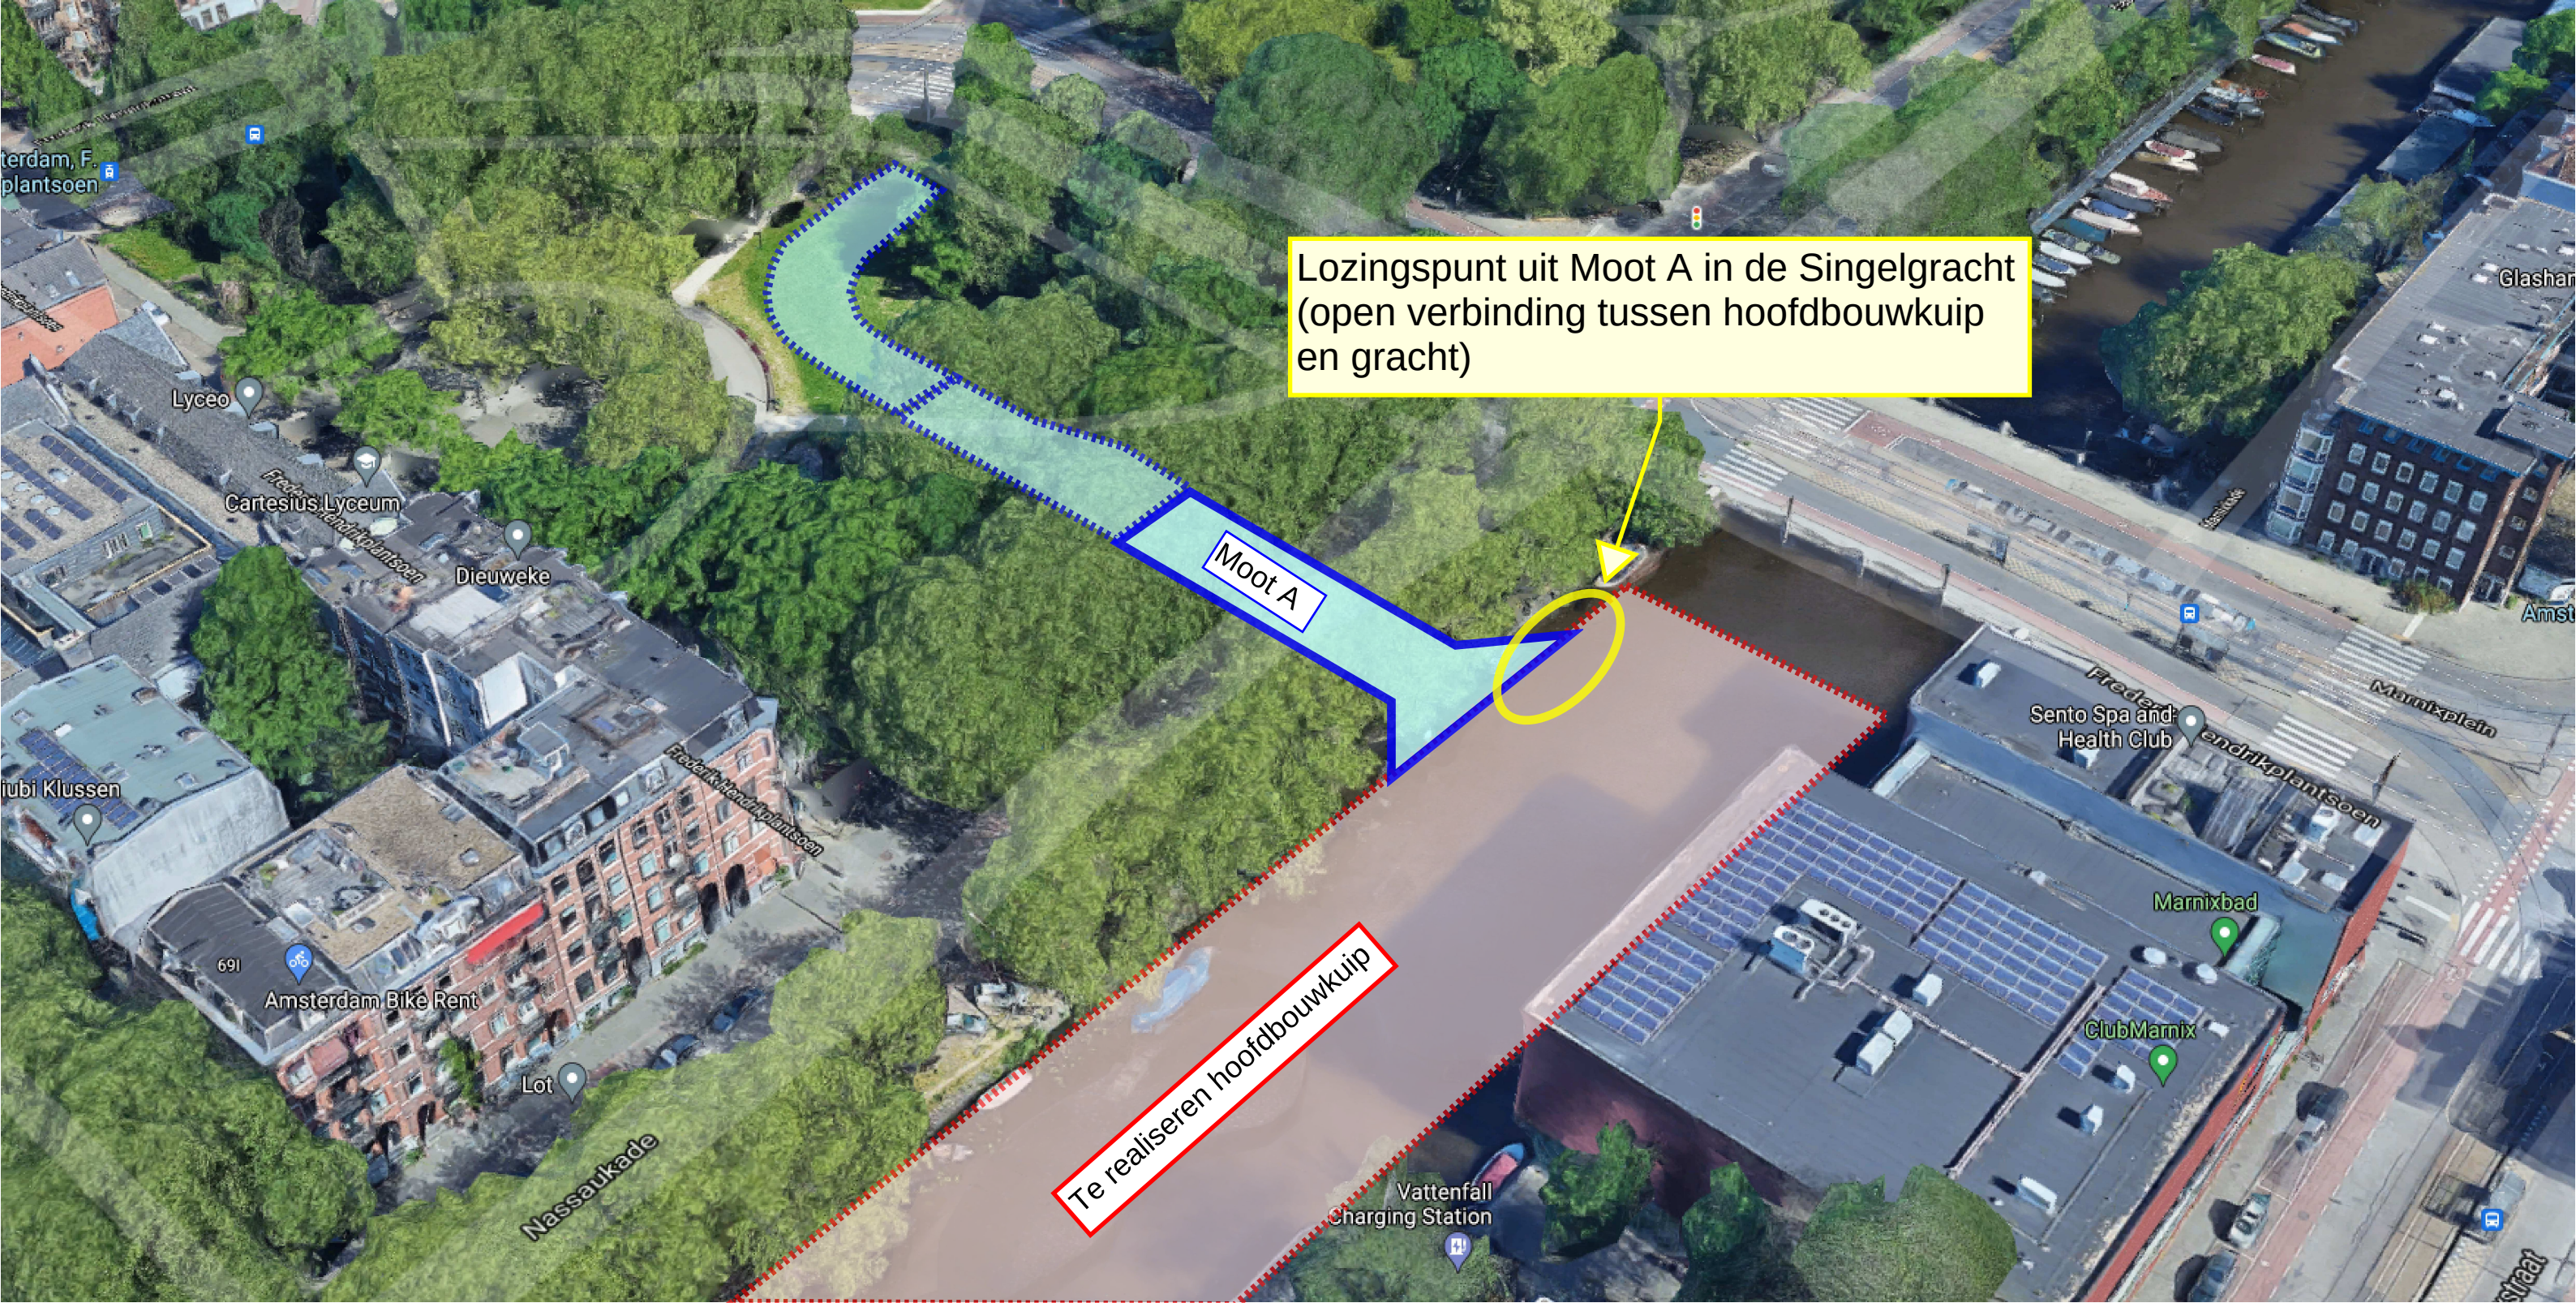

Lozingspunt uit Moot A in de Singelgracht
(open verbinding tussen hoofdbouwkuip
en gracht)

Moot A

Te realiseren hoofdbouwkuip