


0652367318-A
(overzicht locatie)

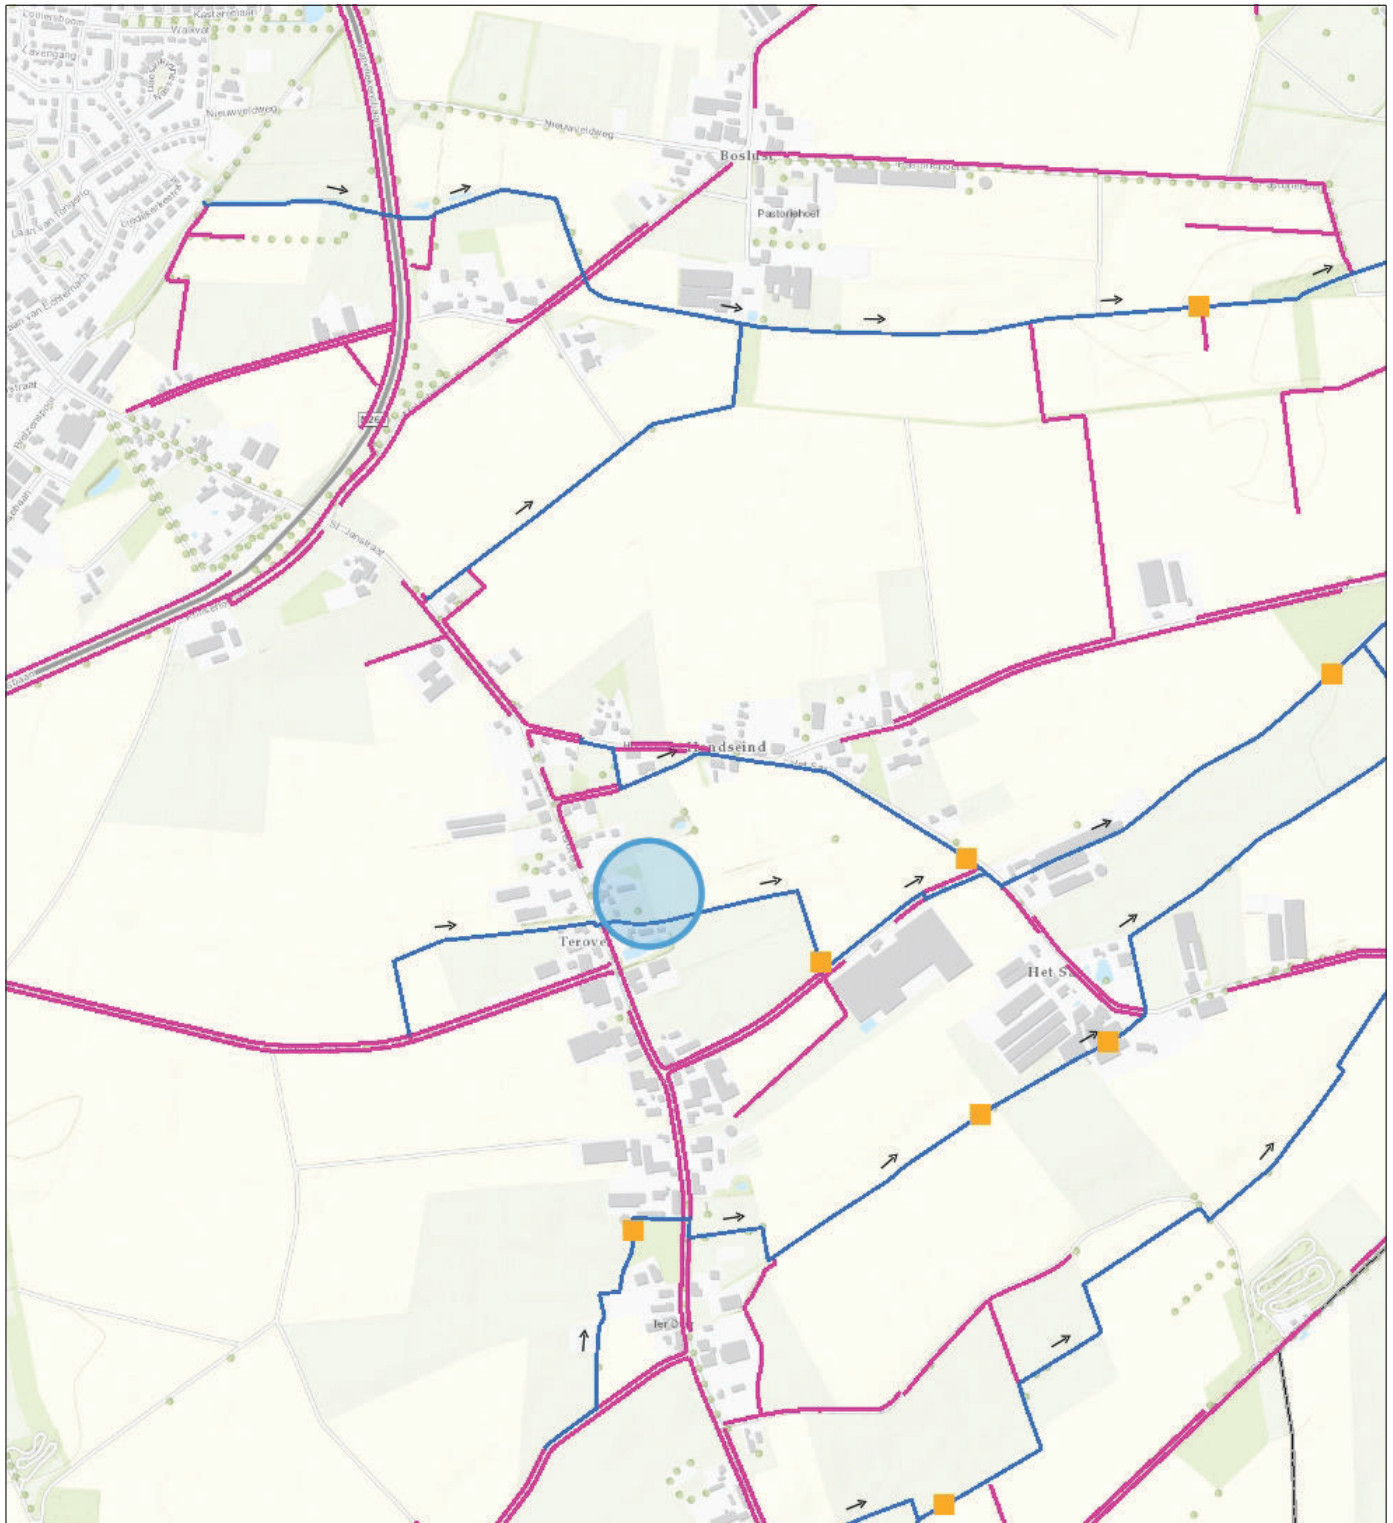

- | | |
|-----------------------------------|-----------------------------------|
| ● Brug LEG | ▨ Profiel van vrije ruimte |
| ■ Stuw LEG | — Afwijkende beschermingszone LEG |
| — Kategorie A waterloop LEG | — Kategorie A waterloop LEG |
| — Kategorie B waterloop LEG | — Waterkering LEG |
| — Waterkering LEG | ■ Waterstaatswerk waterkering LEG |
| ■ Waterstaatswerk waterkering LEG | ■ Waterstaatswerk waterkering LEG |



Naam/Proces:
-Auteur-

Datum: 19-01-2021

Formaat: A4

Schaal: 1:12,000

