


- Legenda bestaand**
- bestaande topografie (BGT)
 - perceelsgrens (BRK)
 - werkgrens
 - bladscheiding
 - dorpelhoogte
 - bestaande hoogte
 - hekwerk
 - rasterhekwerk
 - schutting
 - haag
 - materiaalgrens
 - vlaggenmast
 - bestaande boom, weergegeven met kroon diameter, handhaven
 - te handhaven terreincaai en electriciteit
 - te handhaven container
 - te handhaven inspectieput
 - bestaande HWA-leiding
 - straatbakstenen weergegeven met formaat, verband en kleur
 - betontegels weergegeven met formaat, verband en kleur
 - kantopsluiting

- Legenda nieuw**
- aanbrengen opsluitband 60x200mm
 - aanbrengen opsluitband 80x200mm
 - aanbrengen opsluitband 100x200mm
 - aanbrengen trottoirband 130/150x250mm
 - aanbrengen mogelijk 5 strekken straatbakstenen keelformaat dik 80mm
 - aanbrengen straatbakstenen keelformaat keperverband kleur: roodbruin
 - aanbrengen straatbakstenen keelformaat halfsteensverband kleur: roodbruin
 - aanbrengen betonstraatstenen keelformaat halfsteensverband dik 80mm kleur: grijs
 - aanbrengen betonstraatstenen keelformaat eileboogverband kleur: grijs
 - herstraten betonstraatstenen dikformaat keperverband kleur: grijs
 - aanbrengen betontegels afmeting: 300x300mm halfsteensverband kleur: grijs
 - aanbrengen koperslakspitstel 200x200 mm met een grove structuur halfsteensverband kleur: antraciet
 - herstraten 300x300mm betontegel blokverband dik 80mm
 - aanbrengen grasbetontegel 600x600x120mm
 - herstraten 600x600mm betontegels kleur: grijs
 - aanbrengen VVA-inspectieput
 - aanbrengen hondenhokput
 - op hoogte stellen HWA/VVA-inspectieput
 - aanbrengen straatkolk
 - aanbrengen riool vva beton Ø300 mm
 - aanbrengen groenvak conform beplantingsplan
 - aanbrengen boom conform beplantingsplan
 - aanbrengen haag conform beplantingsplan
 - aanbrengen rasterhekwerk
 - ophalen straatpot brandkraan/waterafsluiter
 - aanbrengen paal (hout/kuunststof/staal/beton)
 - te verplaatsen kunststof paal
 - aan te brengen prullenbak Bammens Capifote
 - aanbrengen verkeerspaal en verkeersbord incl. RVV-codering
 - aanbrengen stootband 1000x200mm
 - aanbrengen inrijelementen 1050x215x1000mm (links/midden/rechts)
 - aanbrengen lichtmast
 - verplaatsen lichtmast
 - aanbrengen symbooltegel (niet parkeren/parkeren/vulopstelpaas)
 - nieuwe hoogte in m t.o.v. NAP

Instellen eenrichtingverkeer Fazantendrift, uitgezonderd fietsers vanaf het Hubertusveld tot aan Fazantendrift huisnummer 4

- Plaatsen bord C3 + onderbord OB52
- Plaatsen bord C2 + onderbord OB52
- Plaatsen bord C2 + onderbord OB52 + "na 30 meter"

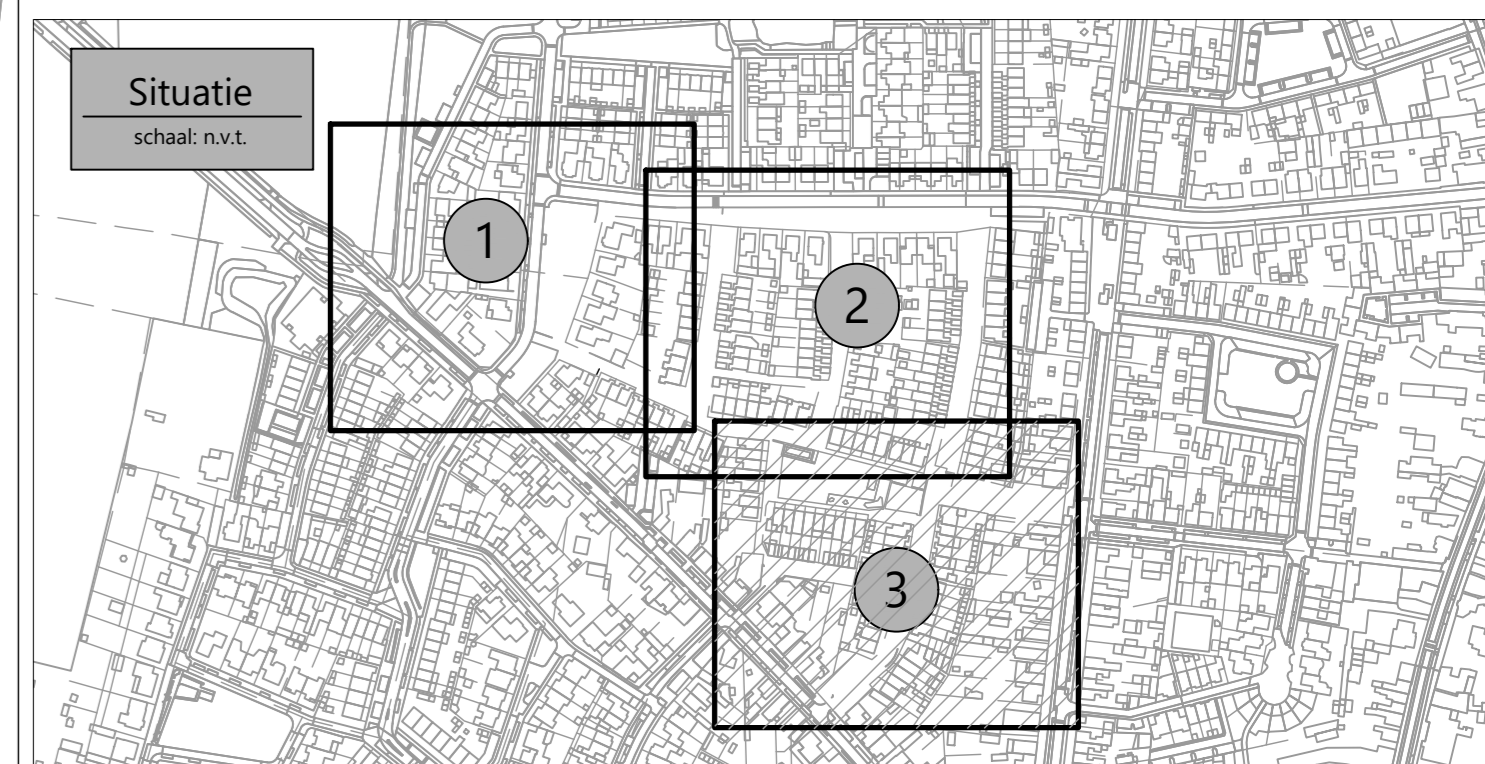

coördinaten in meter [m] in het actuele RD-stelsel, tenzij anders vermeld
 maten in meter [m], tenzij anders vermeld
 materiaalmaten in millimeter [mm], tenzij anders vermeld
 afmetingen in meter [m], tenzij anders vermeld
 kabels en leidingen indicatief weergegeven

Symbol	Wijziging	Datum	Getekend	Gecon.	Vrijgave	Omschrijving
Gemeente Gilze en Rijen A. Raaijmakers 01 2152 1000 E. gize@rijen.nl T. 140161 E. info@gilzeenrijen.nl						
Reconstructie buurtschap de Keijenbijters te Gilze						
R&L Consultants A. Dierckx 0113 4320 0000 T. 0183 - 30 71 73 E. info@rnlconsultants.nl						
gemaakt door	C.E. Damsteeg	gecontroleerd door	J.K.M. Baart	geautoriseerd door	E.J.M. Hazen	documentstatus
datum	07-04-2021	formaat	A0	versie	1	bladen
		schaal		1:200		bladen
						3 3
						projectnummer
						RL20AA1135
						tekeningsnummer
						1135-VO-03