


GPS PUNTEN BOORLIJN:
A: 113128.6, 472209.9
Th1: 113134.2, 472215.2
Tv1: 113133.1, 472214.2
Tv2: 113094.9, 472221.5
Tv3: 113091.9, 472233.2
Tv4: 113122, 472257.8
Th2: 113136.6, 472248.8
B: 113135, 472250.7
Intredehoek 20° (~ 36%)
Uittredehoek 20° (~ 36%)


DOORSNEDE BOORGAT, NoS

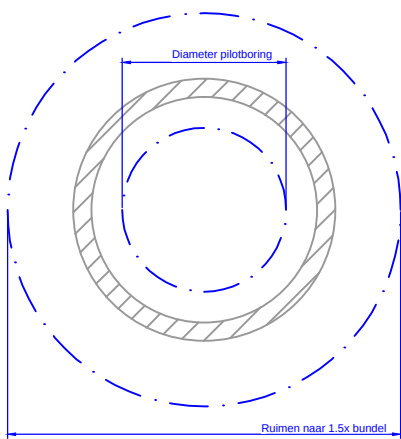


Pilotboring Ø100 mm
Ruimen Ø240 mm
Aanbrengen 1x Ø160 HPE SDR11

LEGENDA	
LIJNTYPE	OMSCHRIJVING
	LD-GAS
	WATERLEIDING
	MIDDENSPANNING
	LAAGSPANNING
	HD-GAS
	DATA
	KADASTER
	MAATVOERING
	MAAIVELD
	BOORLIJN

SITUATIE, SCHAAL 1:200

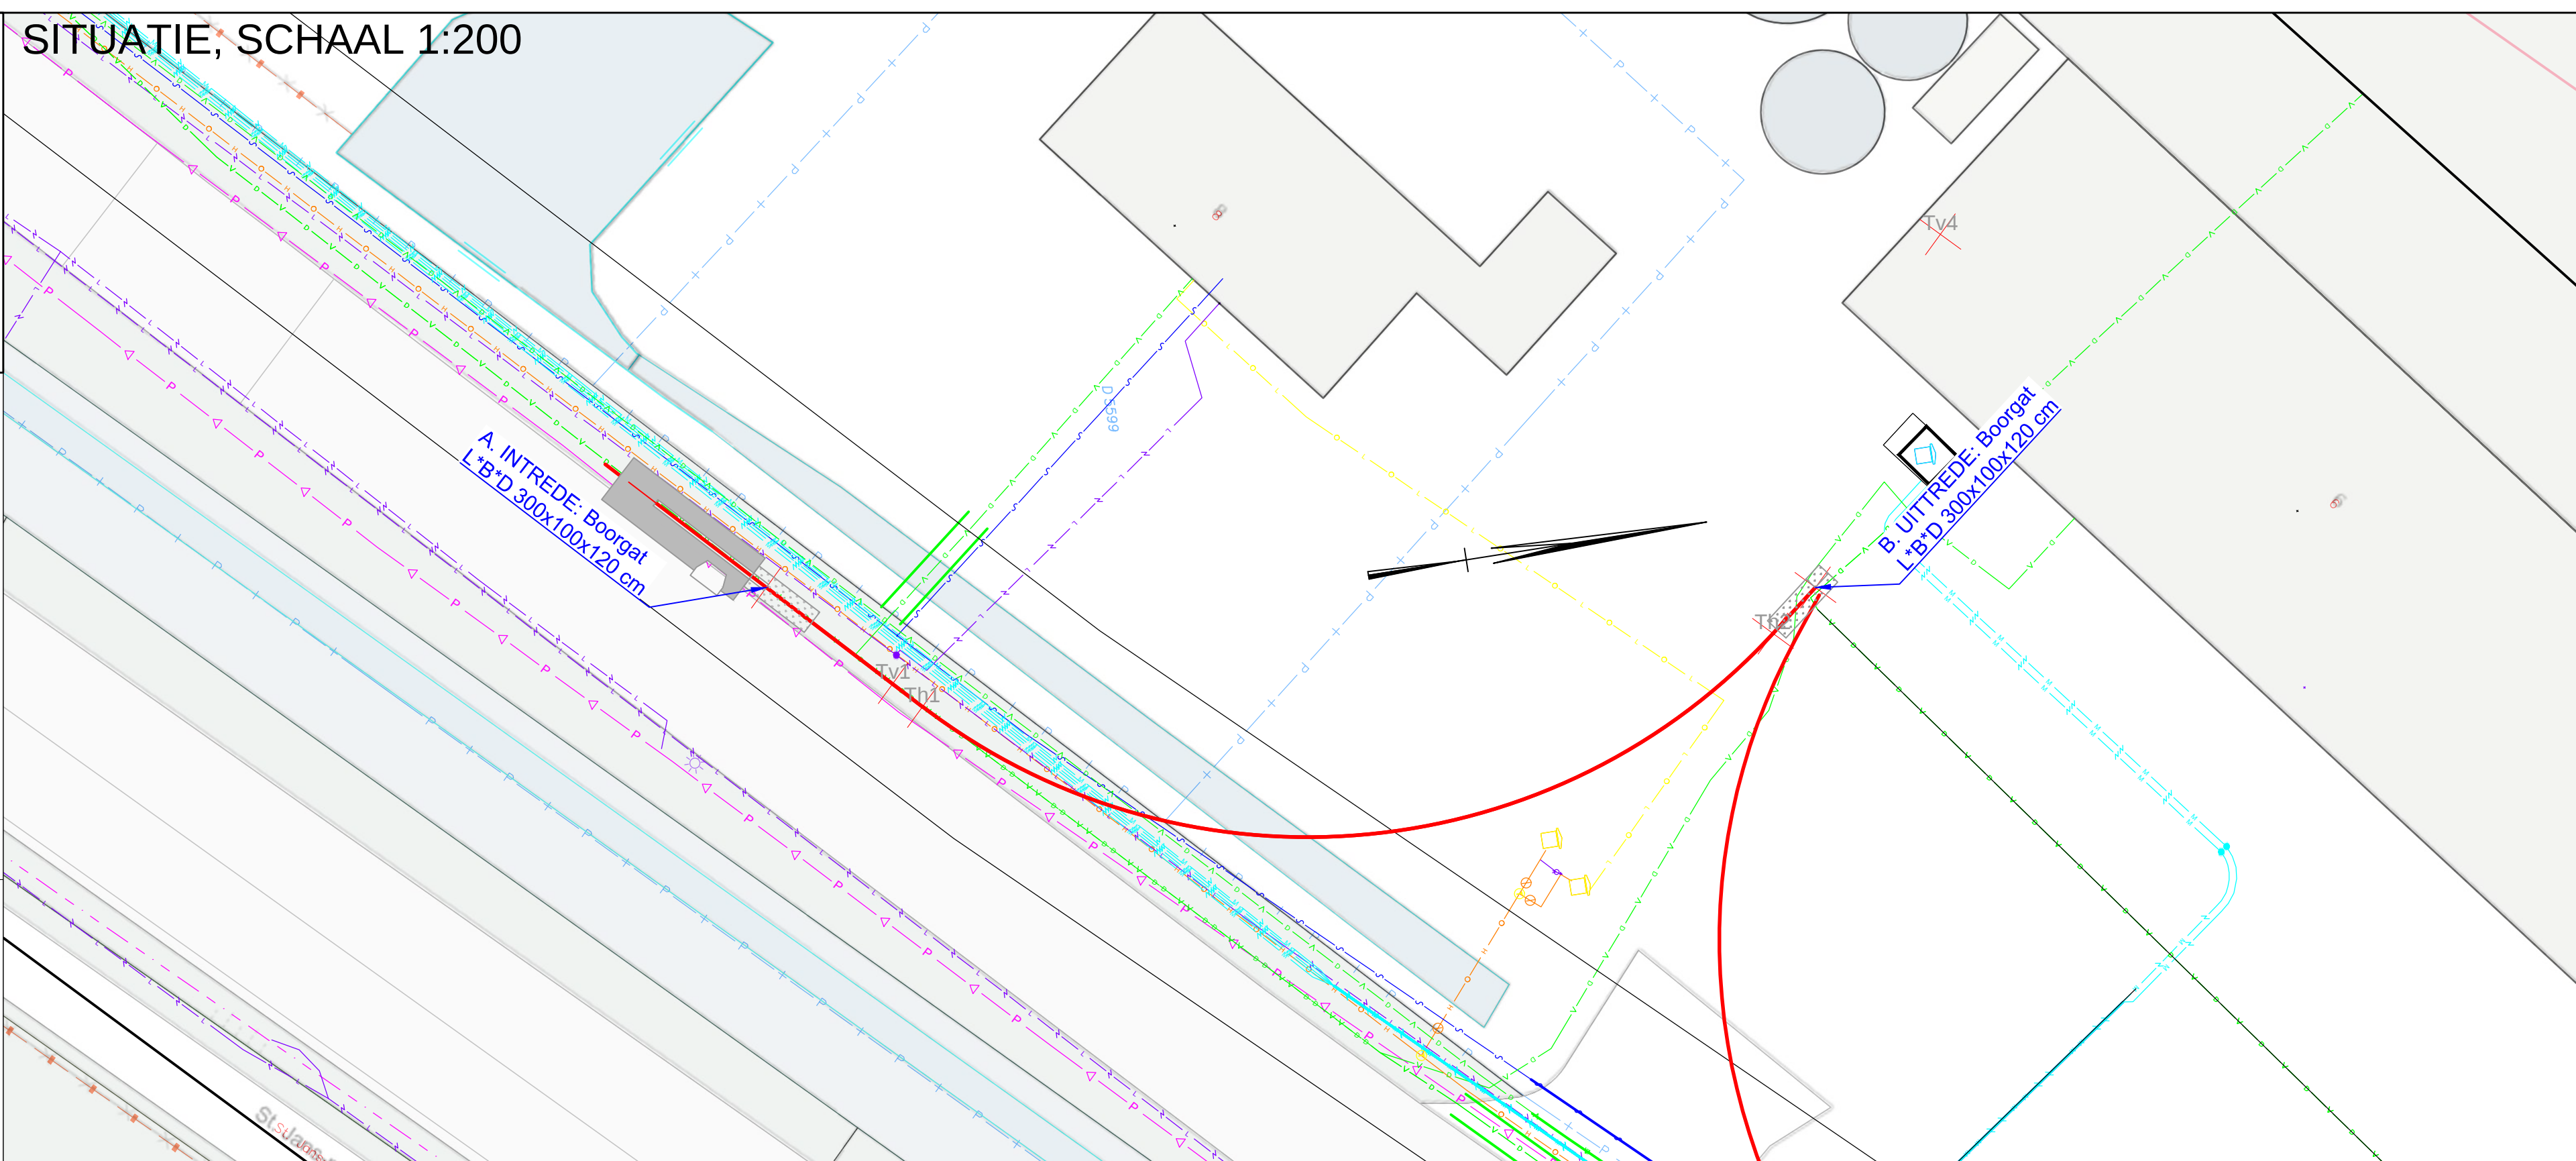

BOVENAANZICHT, SCHAAL 1:2000

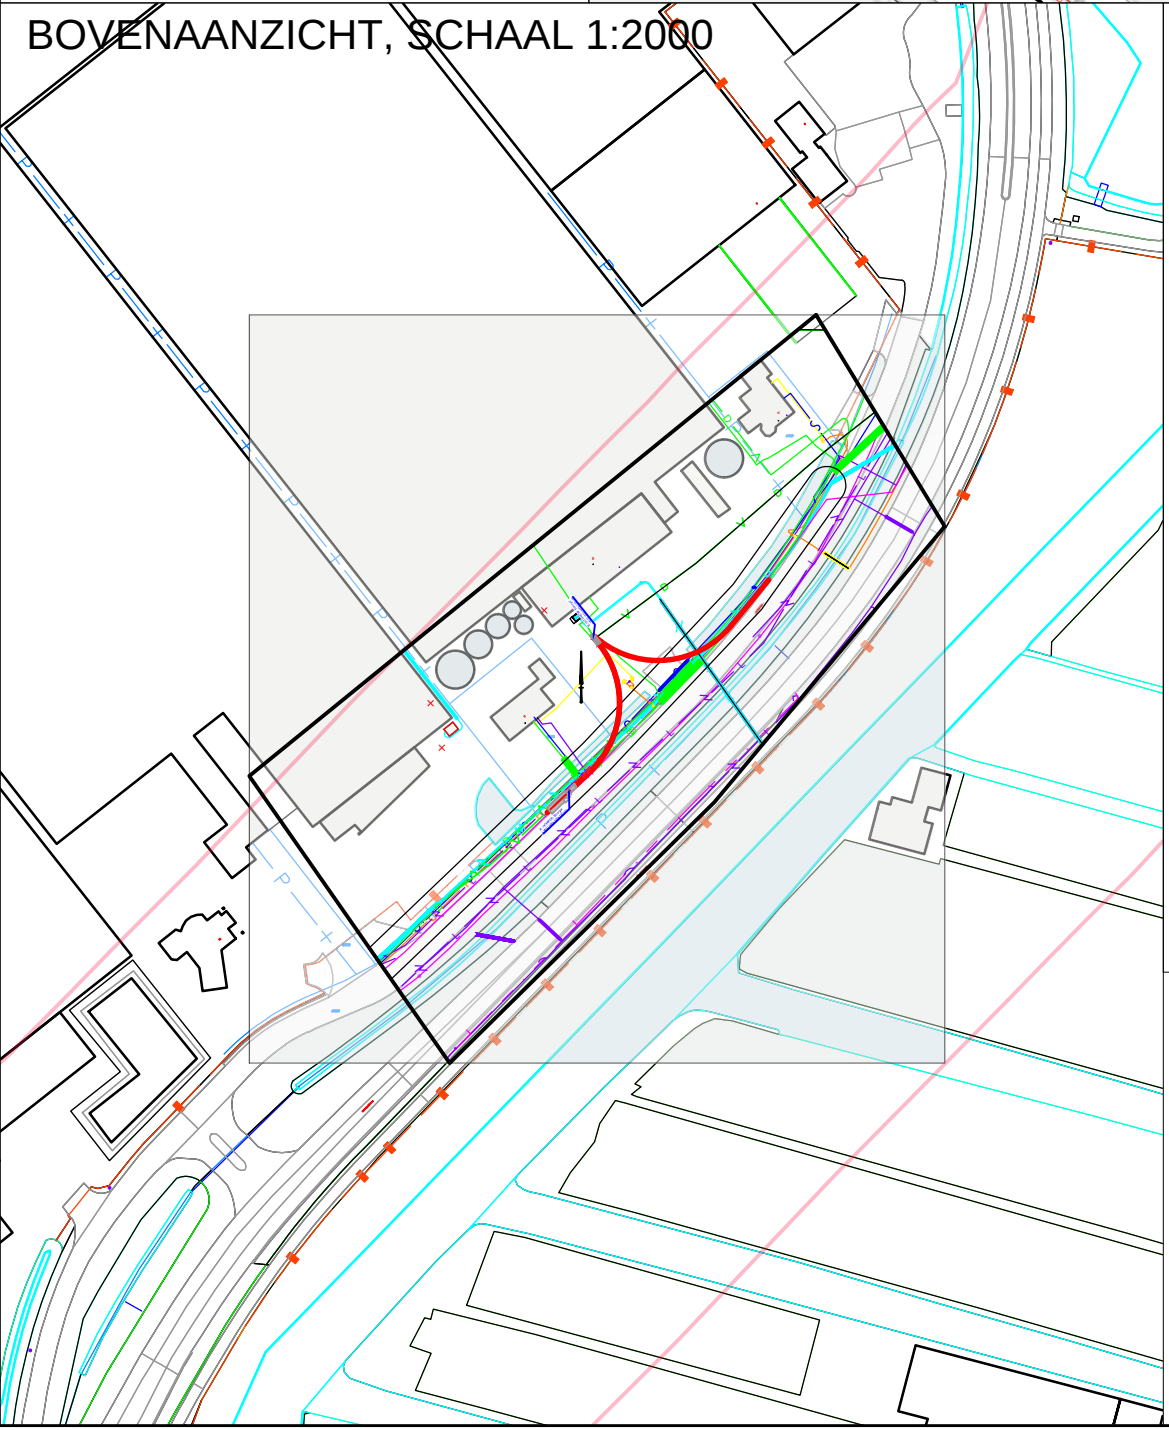


LENGTEPROFIEL, SCHAAL 1:200

A. INTREDE

N.A.P.

B. UITTREDE

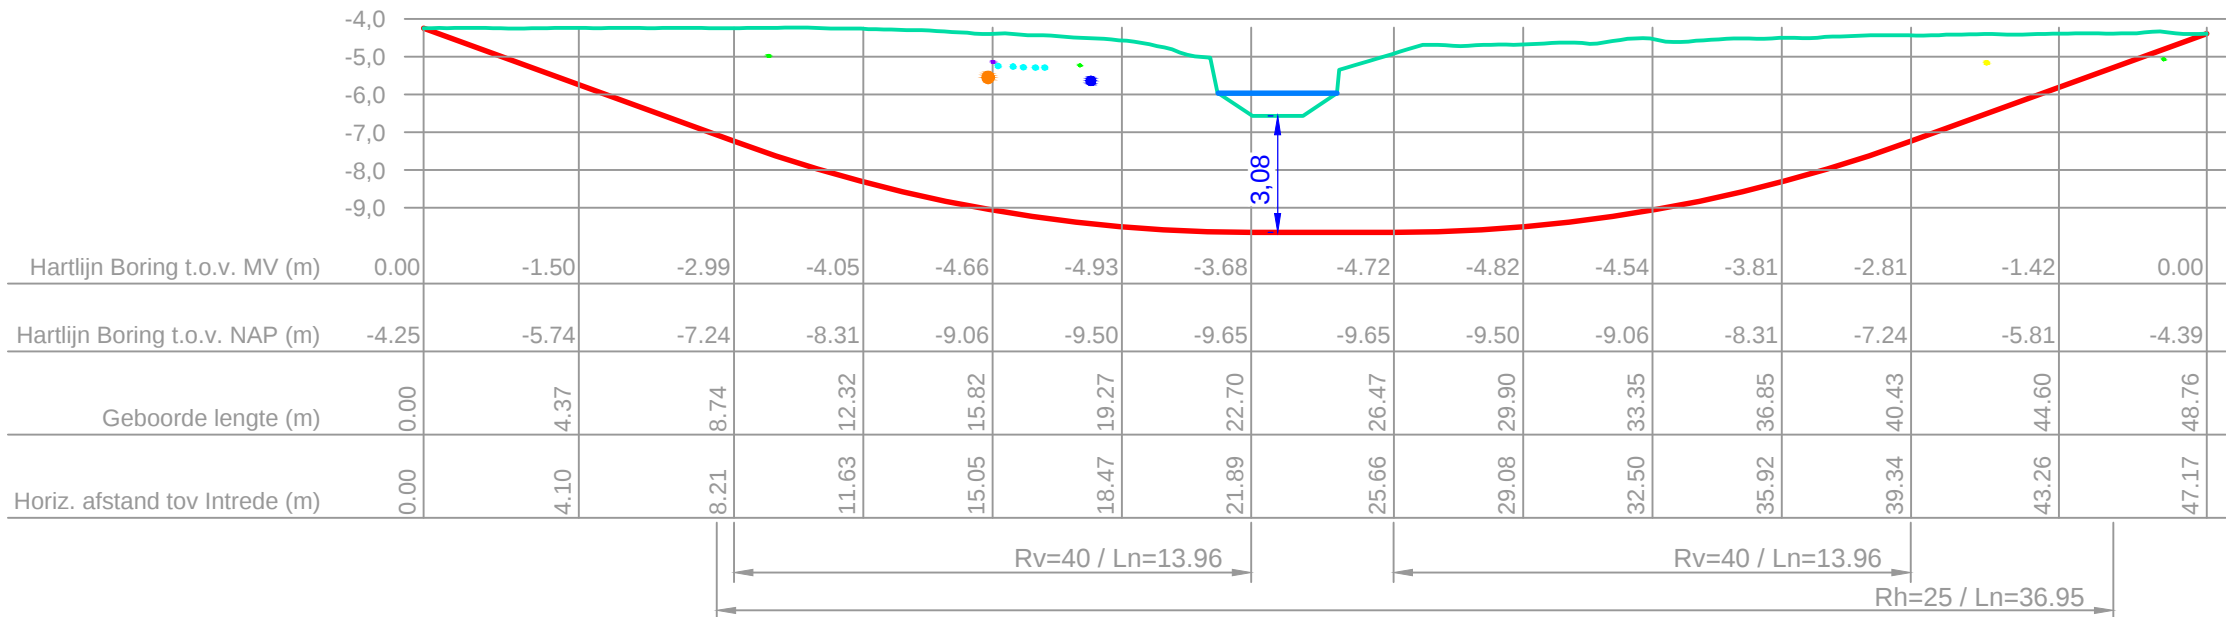

OPMERKINGEN

Diepte en ligging kabels en leidingen zijn indicatief geprojecteerd op basis van KLIC-melding. Exacte diepte en ligging vooraf controleren middels proefsleuven en visuele inspectie van (riool)putten. Diepte te passeren persleidingen onbekend. Verkeersmaatregelen treffen conform CROW publicatie 96b. Pilotboring realiseren met walk-over meetsysteem.



van Baarsen

Postbus 115 Sloteweg 321
1170 AC Badhoevedorp 1171 VC Badhoevedorp
T: +31 (0)20 - 6596553 E: info@vbaarsen.nl
F: +31 (0)20 - 6595922 I: www.vbaarsen.nl

IN OPDRACHT VAN:

Liander
onderdeel van allander

PROJ.NR. : 3D21V208

GETEKEND: M. Luijben

AKKOORD : M.Visser

DATUM : 11 februari 2021

SCHAAL : 1:200

FORMAAT : A2

STATUS:

Vergunning

TEKENING NR.:

3D21V208-01

REV.

0

PROJECT: De Kwakel, Achterweg (intrede voor woning, nr. 8)

1x Ø160 HPE SDR11, tbv MS, Liander case 213581

Boorlengte 48.76 m

ONDERWERP:

Gestuurde boring

4				
3				
2				
1				
Rev.	Datum	Getekend	Akkoord	WIJZIGING / OMSCHRIJVING