


GPS PUNTEN BOORLIJN:
A: 113181.4, 472265.9
Tv1: 113172.7, 472255.3
Th1: 113171.4, 472253.7
Tv2: 113161.7, 472246.4
Tv3: 113161.1, 472246.2
Tv4: 113147, 472245.1
Th2: 113136.9, 472249.6
B: 113135.4, 472250.9
Intredehoek 20° (~ 36%)
Uittredehoek 20° (~ 36%)


DOORSNEDE BOORGAT, NoS

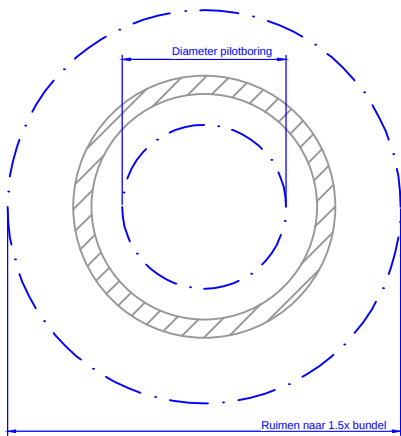


Pilotboring Ø100 mm
Ruimen Ø240 mm
Aanbrengen 1x Ø160 HPE SDR11

LEGENDA	
—	OMSCHRIJVING
—	WATERLEIDING
—	MIDDENSPANNING
—	LAAGSPANNING
—	HD-GAS
—	PERSRIJOL
—	DATA
—	KADASTER
—	MAATVOERING
—	MAAIVELD
—	BOORLIJN

SITUATIE, SCHAAAL 1:200

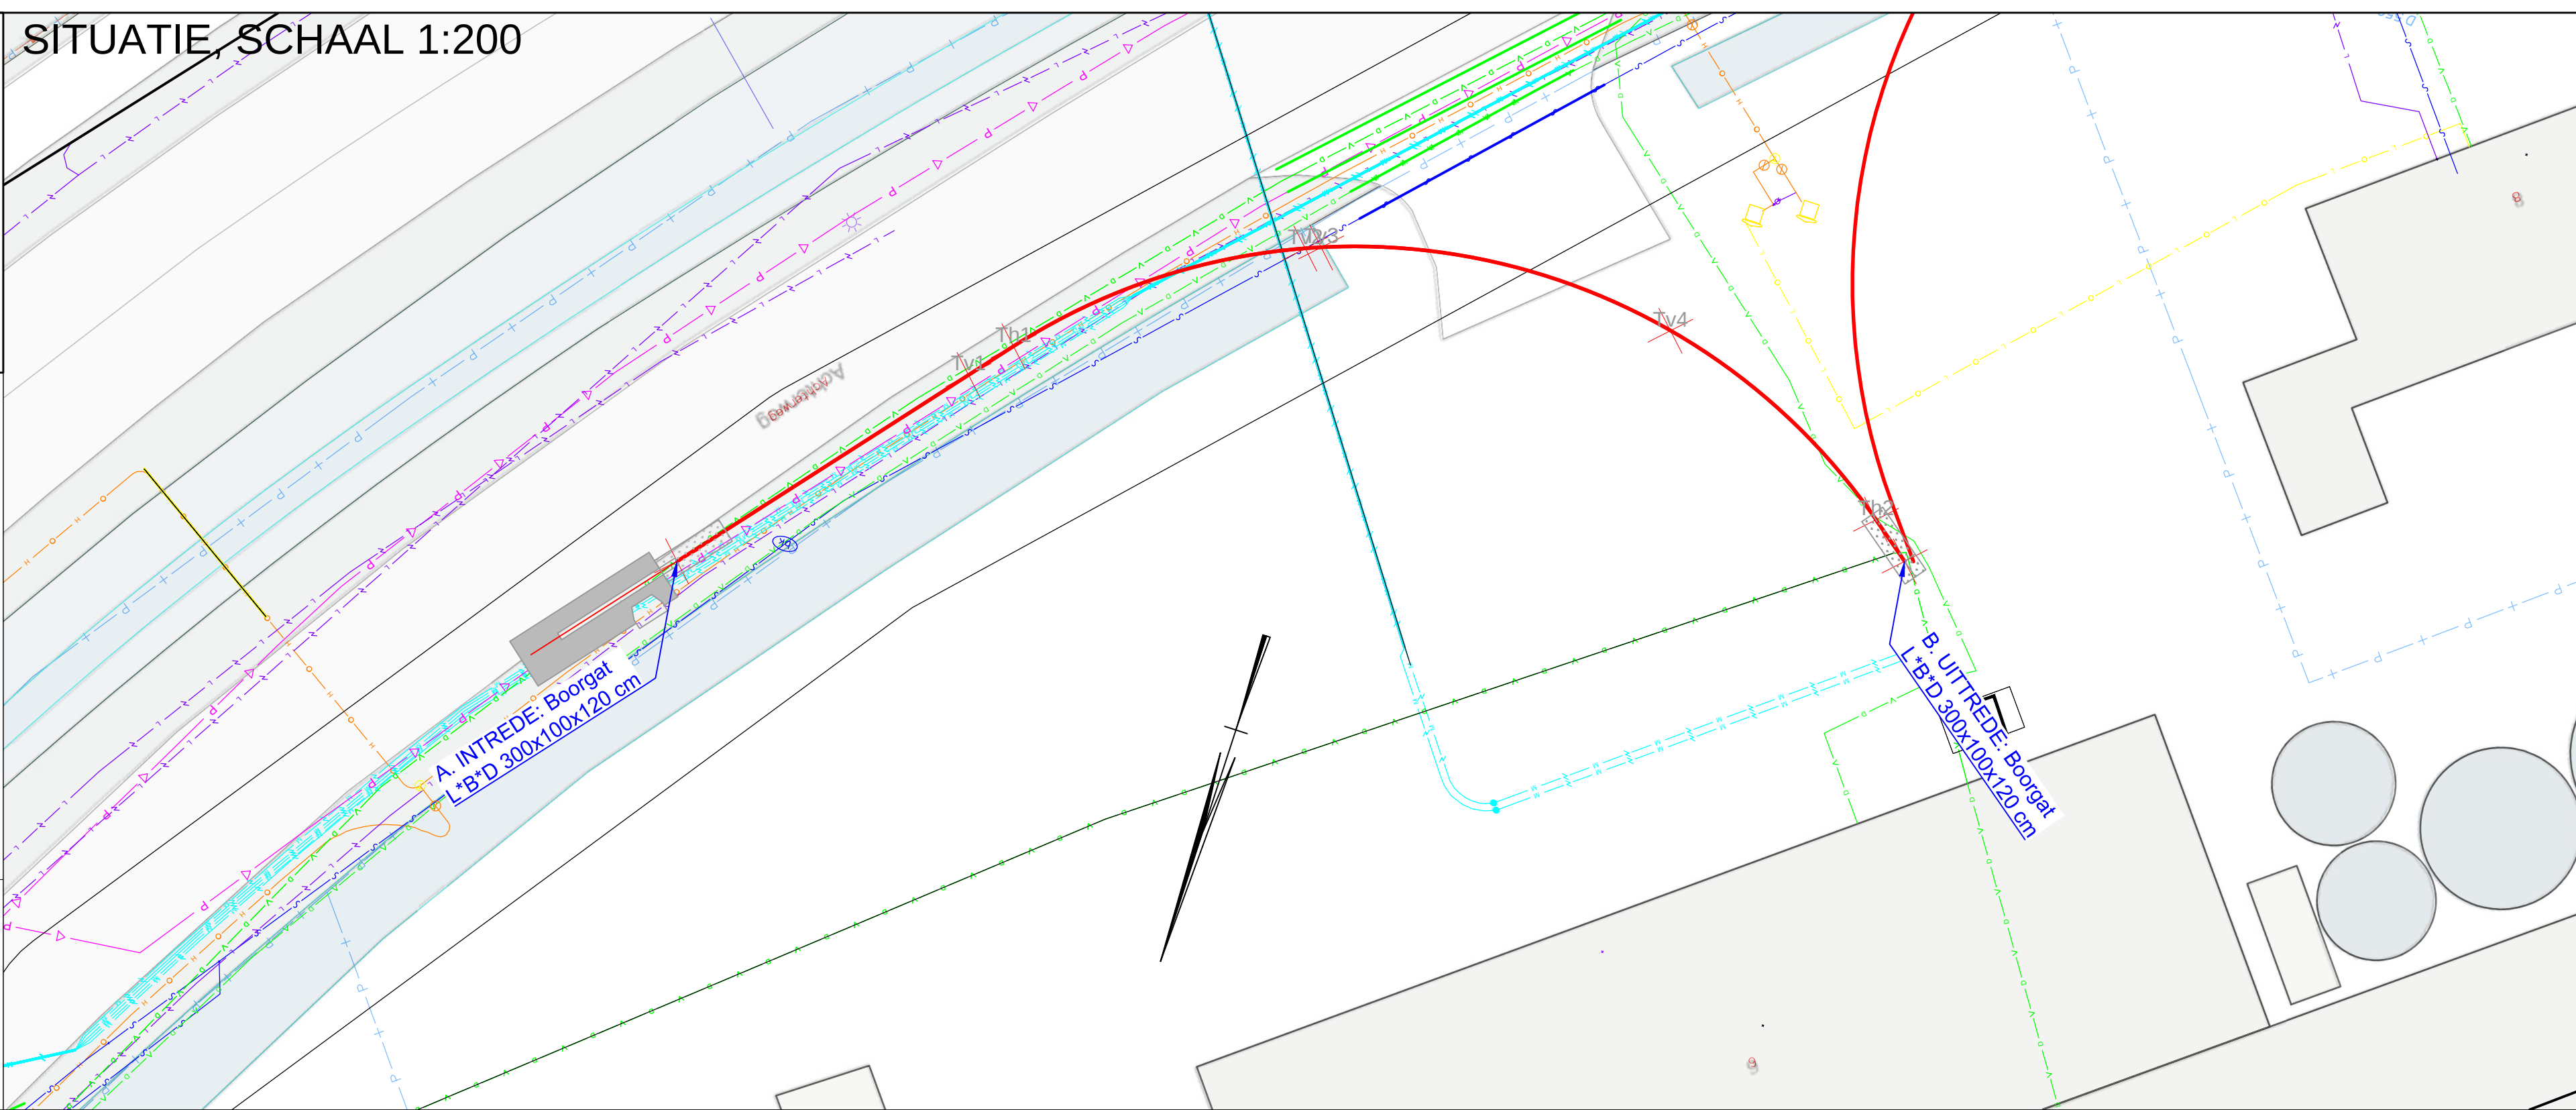


BOVENAANZICHT, SCHAAAL 1:2000

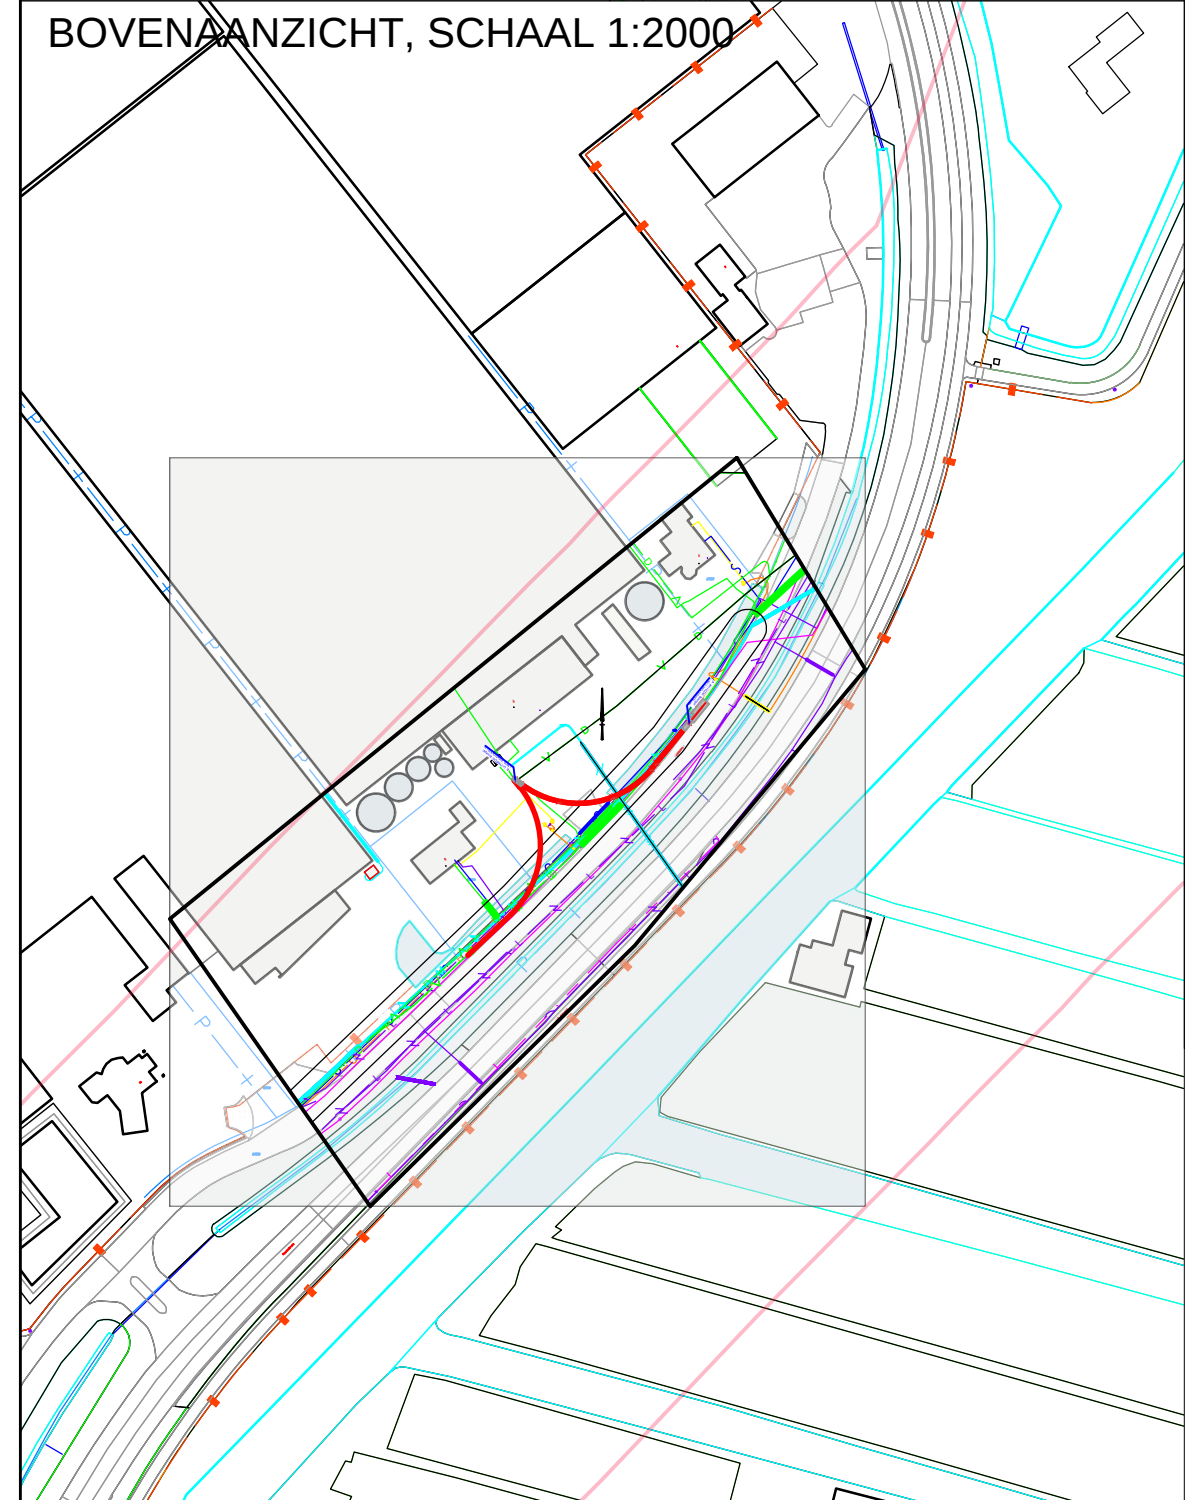

LENGTEPROFIEL, SCHAAAL 1:200

A. INTREDE

B. UITTREDE

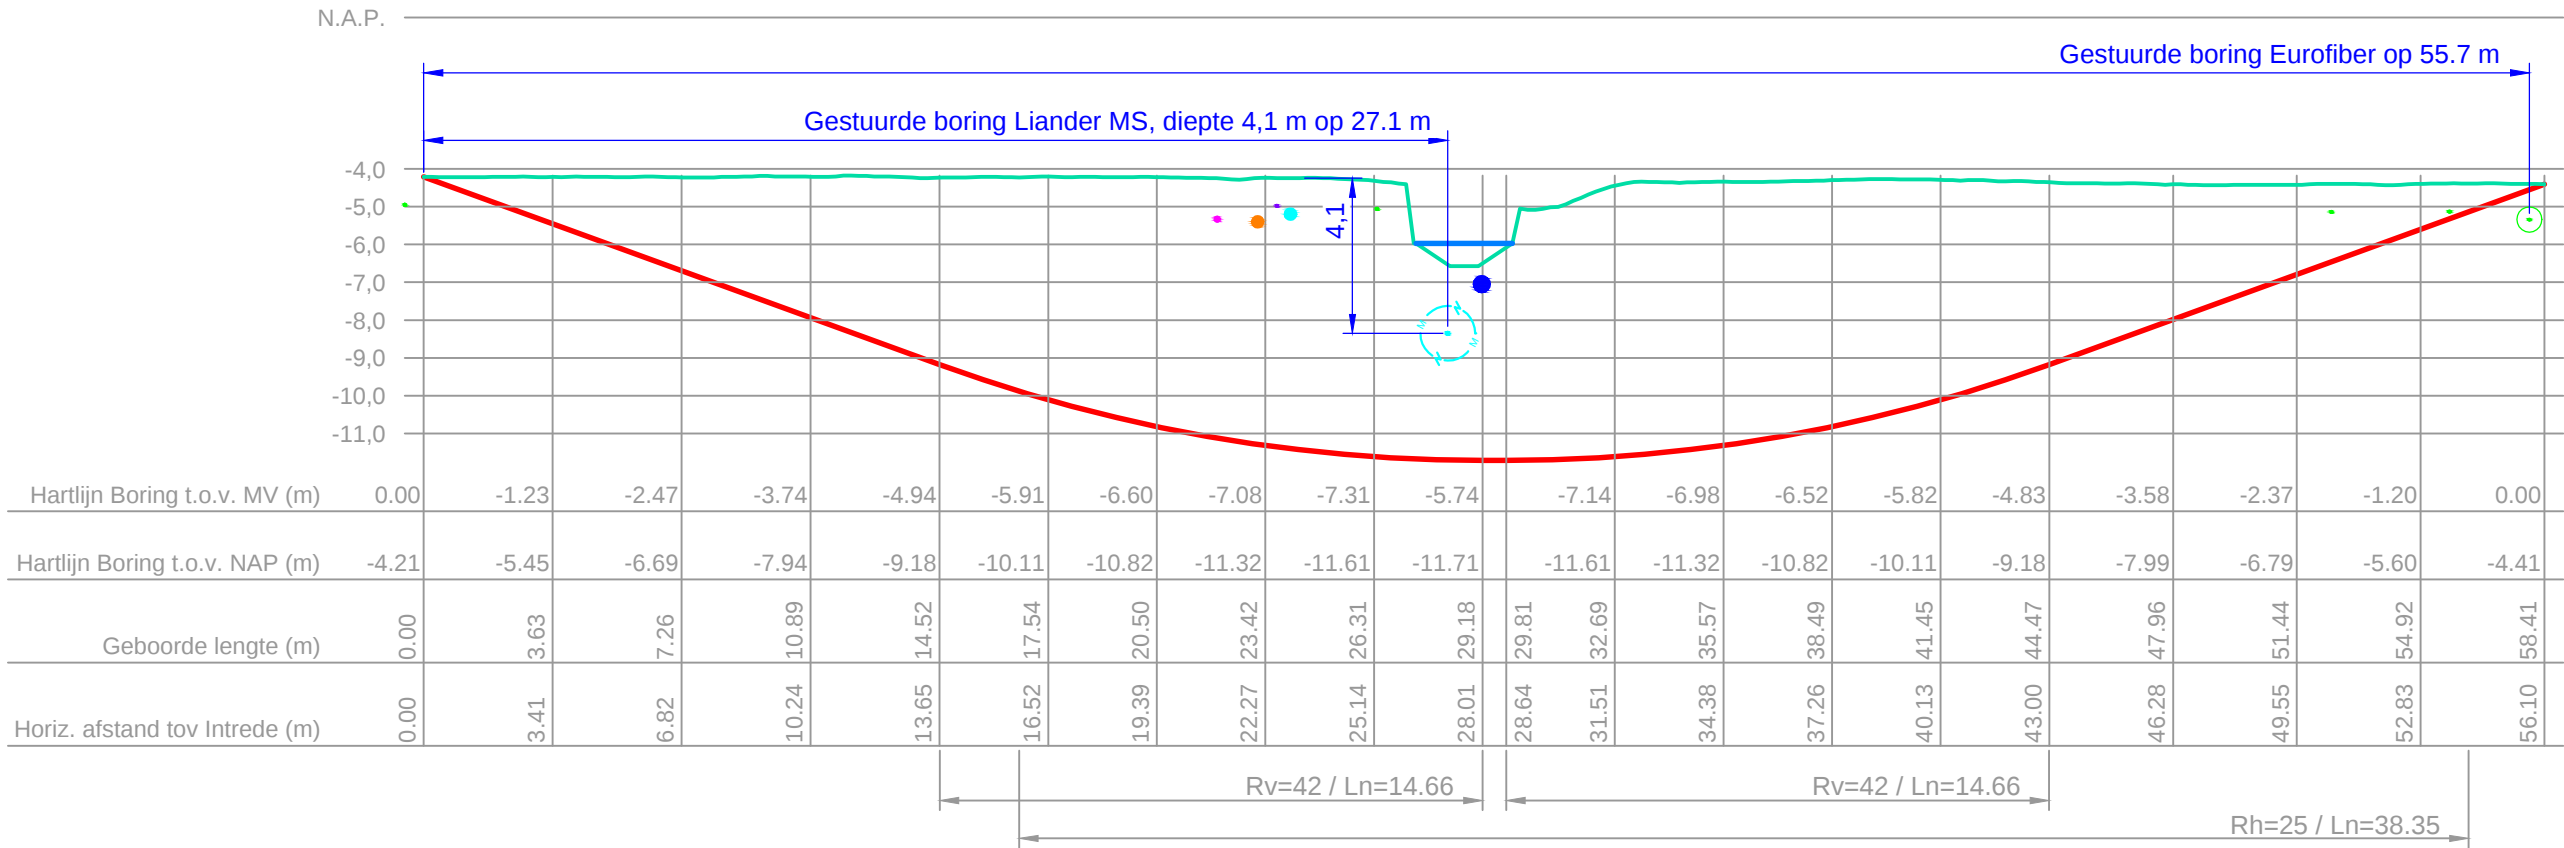

OPMERKINGEN

Diepte en ligging kabels en leidingen zijn indicatief geprojecteerd op basis van KLIC-melding. Exacte diepte en ligging vooraf controleren middels proefsleuven en visuele inspectie van (riool)putten. Diepte te passeren persleidingen onbekend. Verkeersmaatregelen treffen conform CROW publicatie 96b. Pilotboring realiseren met walk-over meetsysteem.



van Baarsen

Postbus 115 Sloteweg 321
1170 AC Badhoevedorp 1171 VC Badhoevedorp
T: +31 (0)20 - 6596553 E: info@vbaarsen.nl
F: +31 (0)20 - 6595922 I: www.vbaarsen.nl

IN OPDRACHT VAN:

Liander
onderdeel van allander

PROJ.NR. : 3D21V208

GETEKEND: M. Luijben

AKKOORD : M.Visser

DATUM : 11 februari 2021

SCHAAAL : 1:200

FORMAAT : A2

STATUS:

Vergunning

TEKENING NR.:

3D21V208-02

REV.

0

PROJECT: De Kwakel, Achterweg (vanaf nr. 4)

1x Ø160 HPE SDR11, tbv MS, Liander case 213581

Boorlengte 58.41 m

ONDERWERP:

Gestuurde boring

4				
3				
2				
1				
Rev.	Datum	Getekend	Akkoord	WIJZIGING / OMSCHRIJVING