


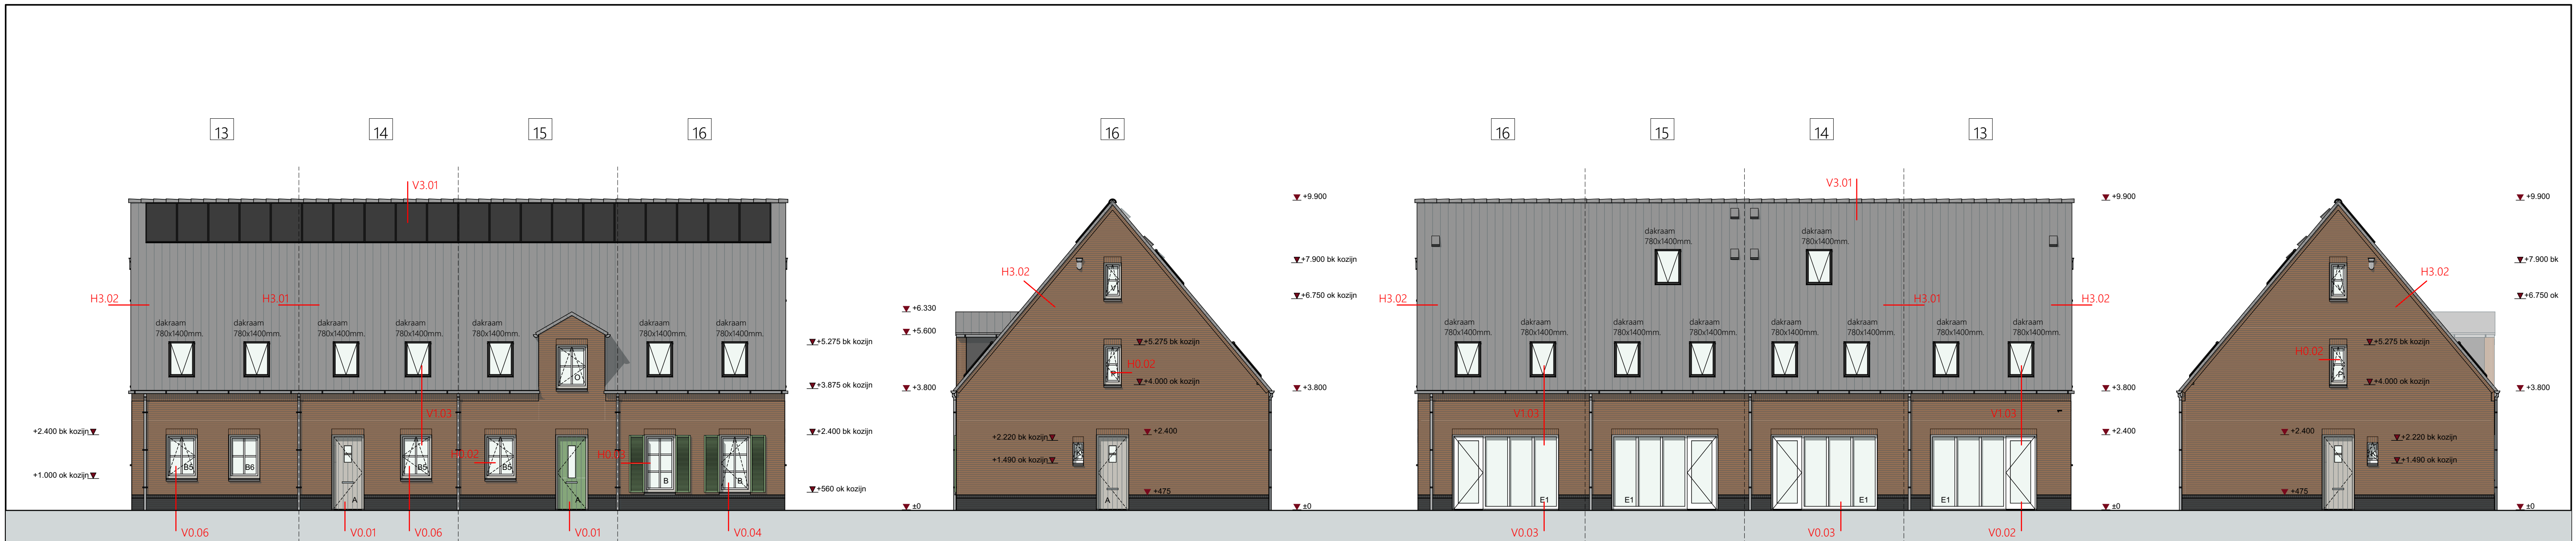

VOORGEVEL

RECHTER ZIJGEVEL

ACHTERGEVEL

LINKER ZIJGEVEL

RENVOOI BOUWBESLUIT

- gebruiksfunctie
- gebruiksfunctie + verblijfsgebied

RENVOOI BOUWKUNDIG


- metselwerk volgens materiaalstaat d=100mm.
- metselwerk volgens materiaalstaat d=100mm.
- kalkzandsteen lijmblokken d=100/120/150mm.
- gasbeton d=100mm.
- isolatie volgens EPC-berekening

- rookmelder NEN2555
- mechanische afvoer
- mechanische toevoer
- deurmaat


- opstelplaats wasmachine
- opstelplaats wasdroger
- wtw-unit
- binnenunit warmtepomp




BEGANE GROND

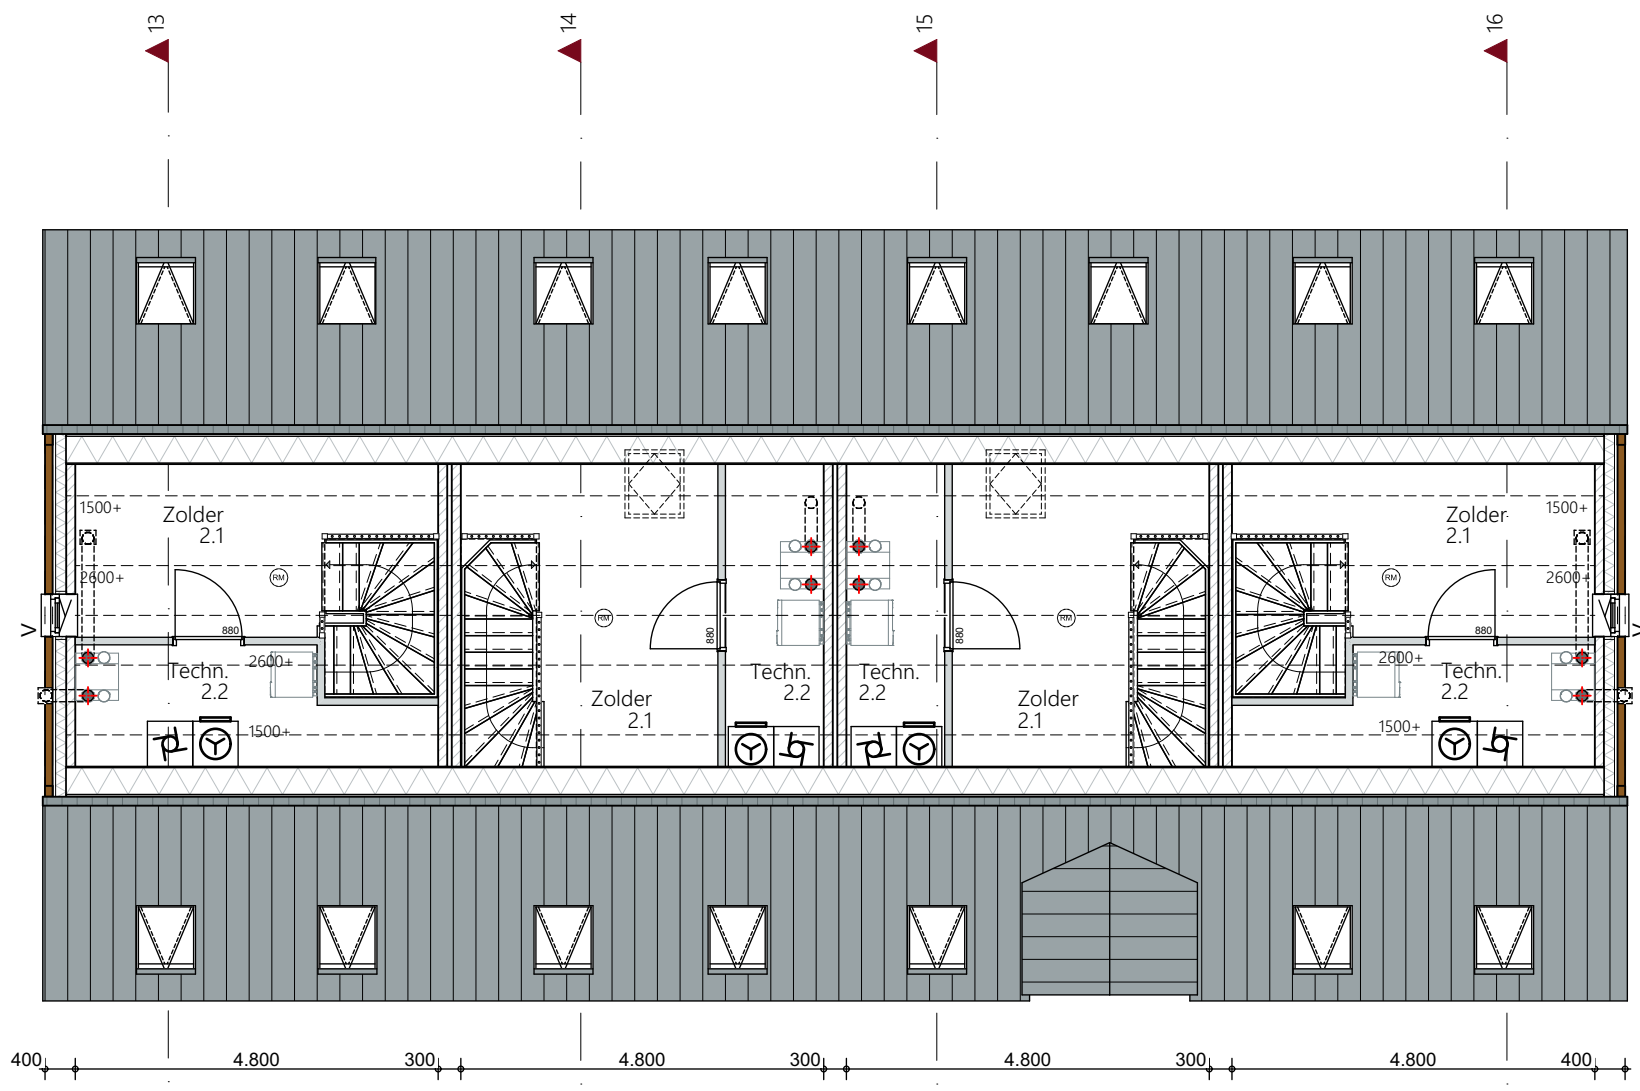

ZOLDER

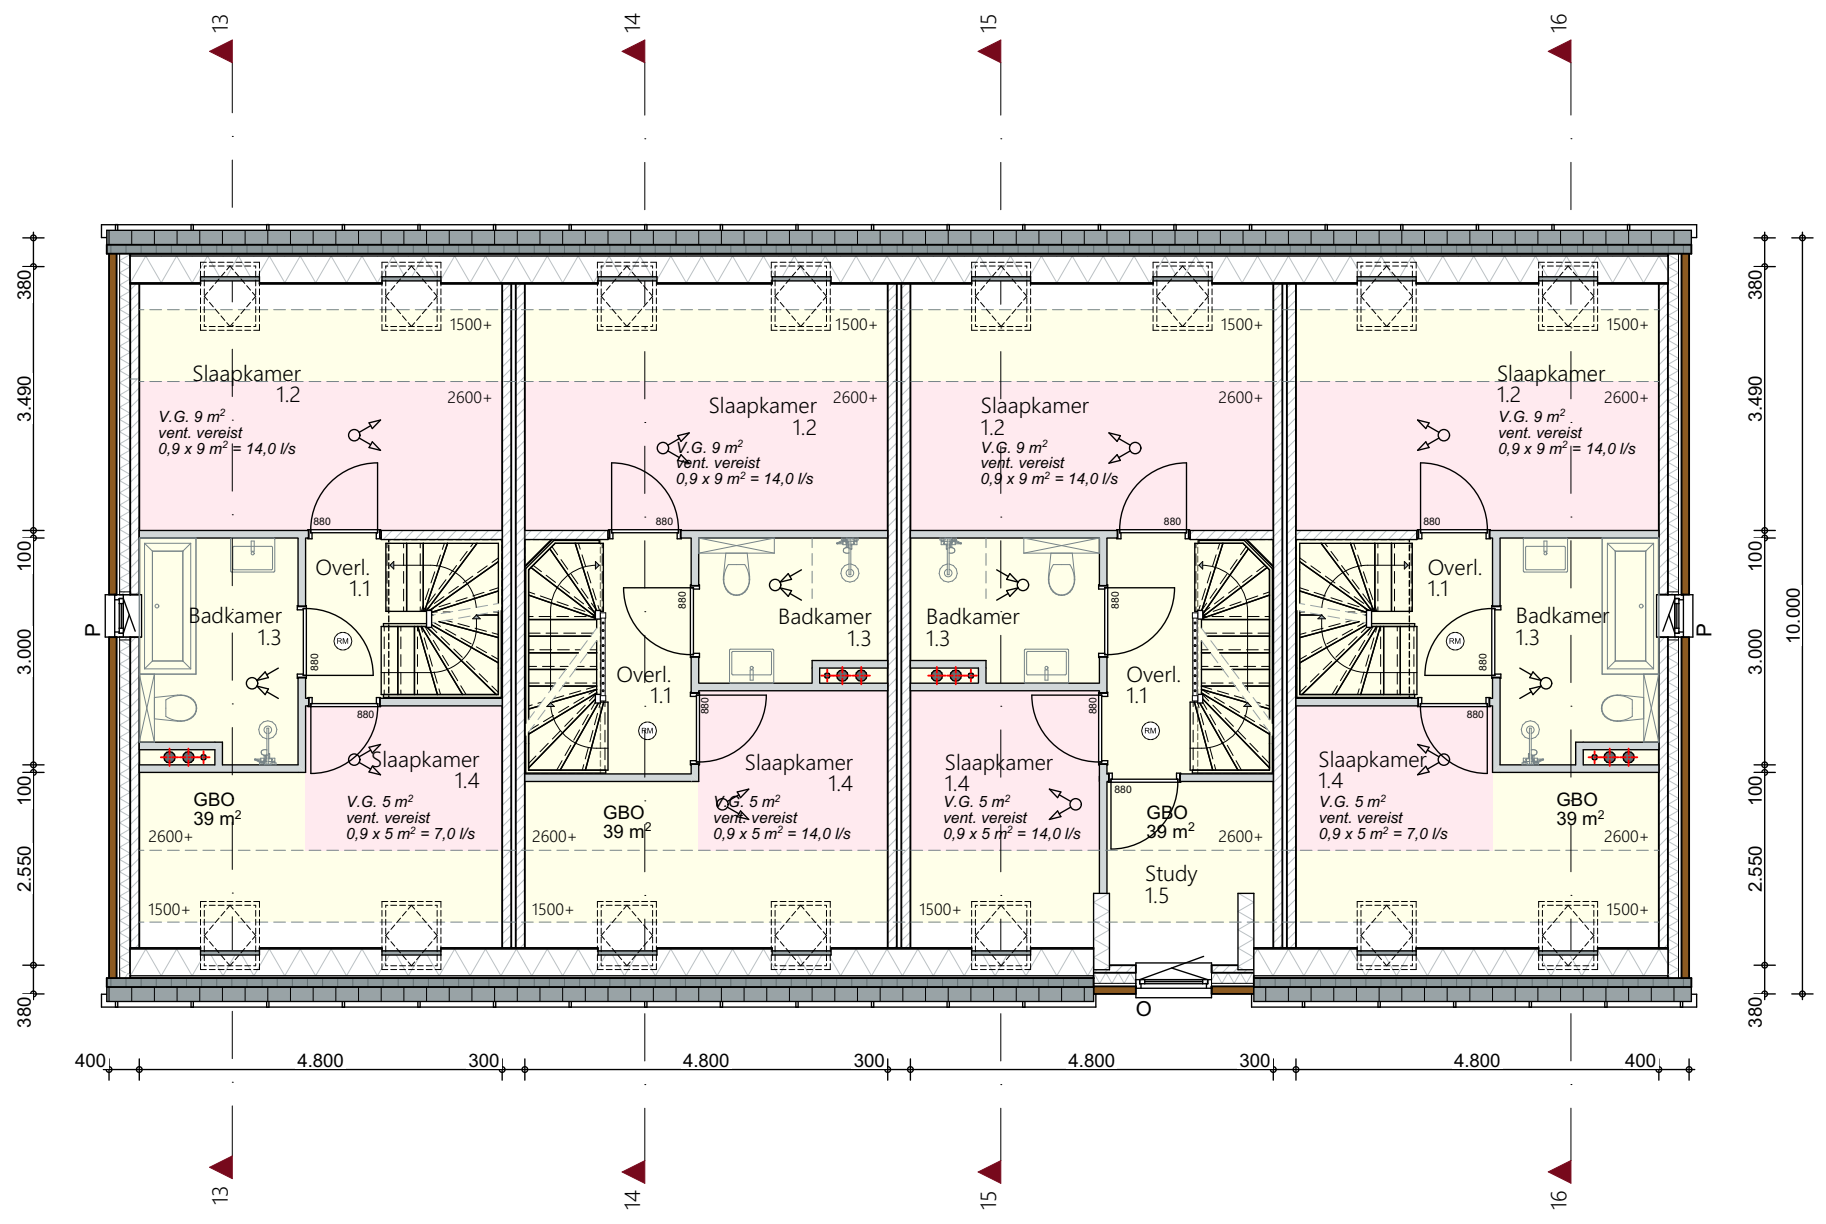

VERDIEPING

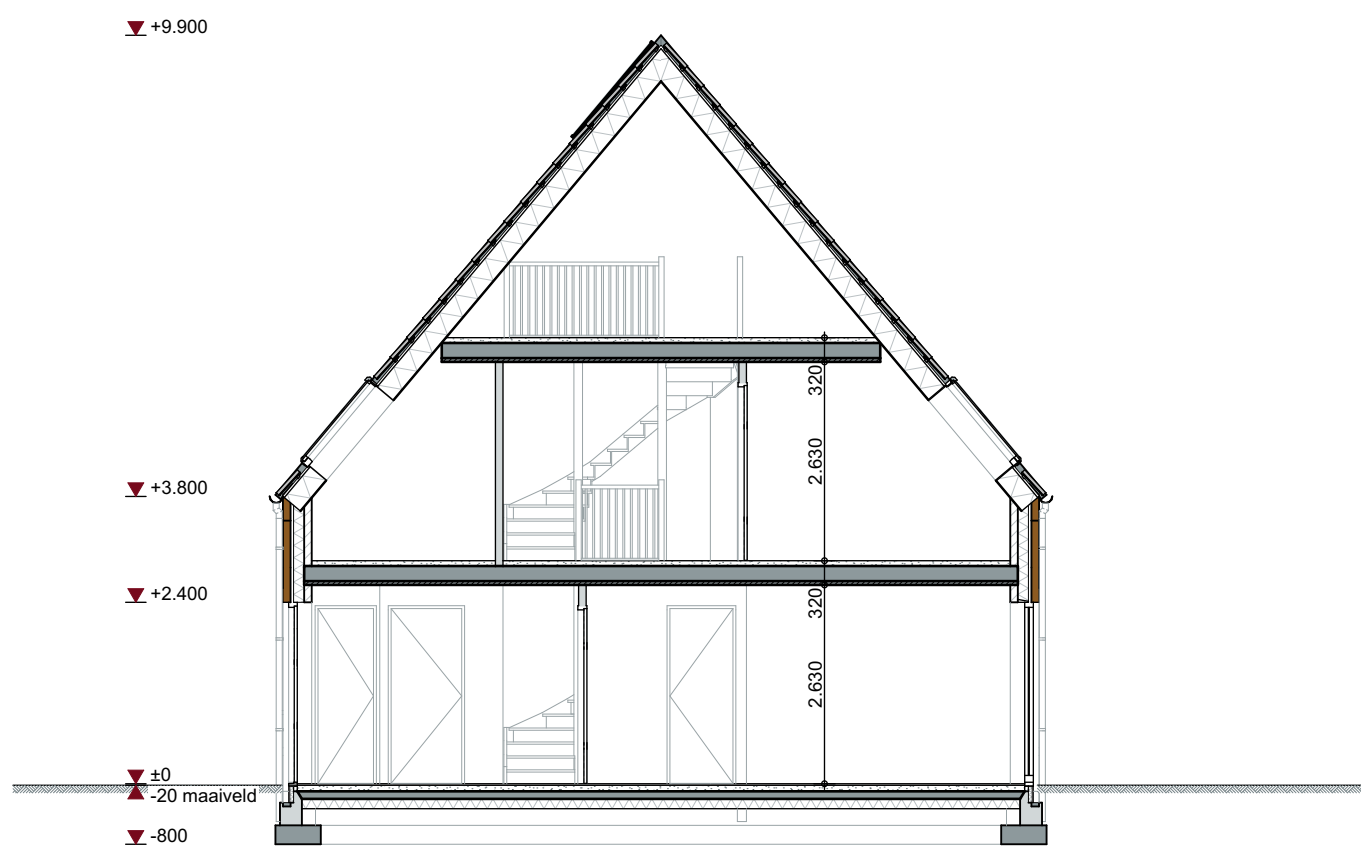

DOORSNEDE



SITUATIE