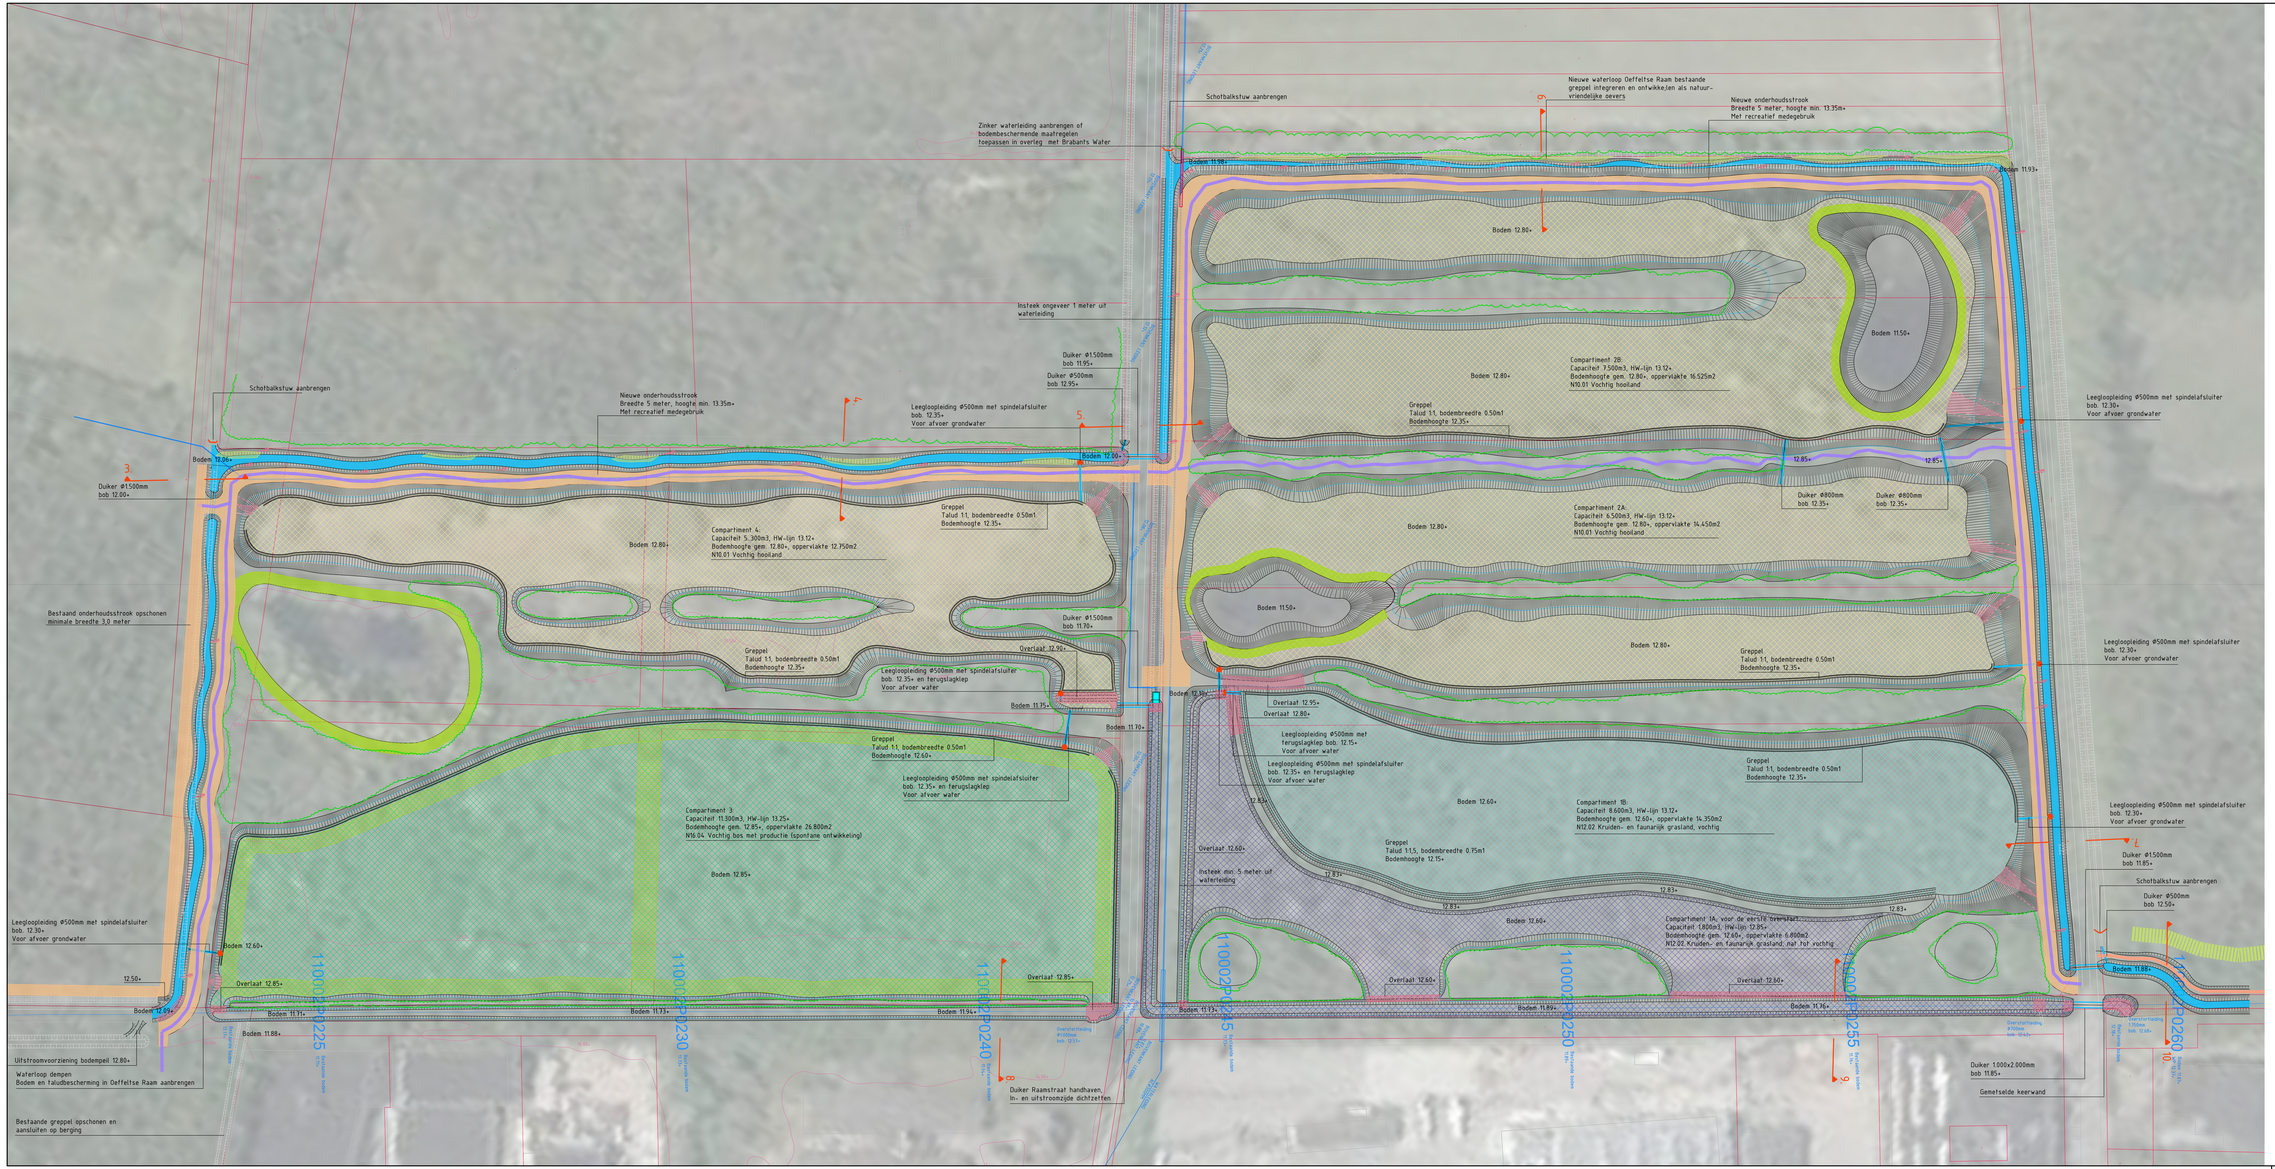

Versie	Datum	Omschrijving	Opsteller	Per	Verifiëntie	Per	Validatie	Per
3	09-06-2021	Definitief Ontwerp	PSA		BCO		GVH	
2	07-05-2021	Aangepassingen bespreking 30 april 2021	PSA		BCO		GVH	
1	02-04-2021	Aangepassingen bespreking 23 maart 2021	PSA		GVH		GVH	
0	11-02-2021		PSA		GVH		GVH	

Klimaatadaptieve Aanpak Oeffeltse Raam

Onderdeel
DO Situatie blad 2

Opdrachtgever
Waterschap Aa en Maas

Fase
Definitief ontwerp

Projectnummer
WAA029-0001

Formaat
A0+3

Tekeningnummer
2021-0295

Schaal
1: 800

Bekende bij doc. nr.

PROTEAS
Bestekbureau & Ontwerp
Postbus 19, 5600 AA Eindhoven

Tu-Pro Ingenieursbureau
Hertogenbosch
Hertogenbosch
Postbus 2006, 5202 CV 's-Hertogenbosch

GEB - 1006533
info@kragten.nl
www.kragten.nl

kragten

0 5 10 15 20 25 30