






VOORGEVEL

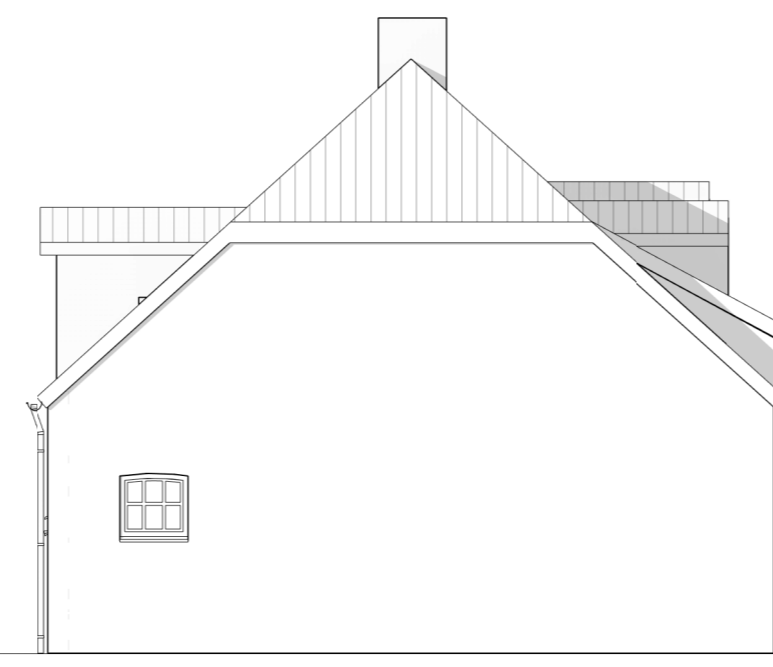


RECHTERGEVEL

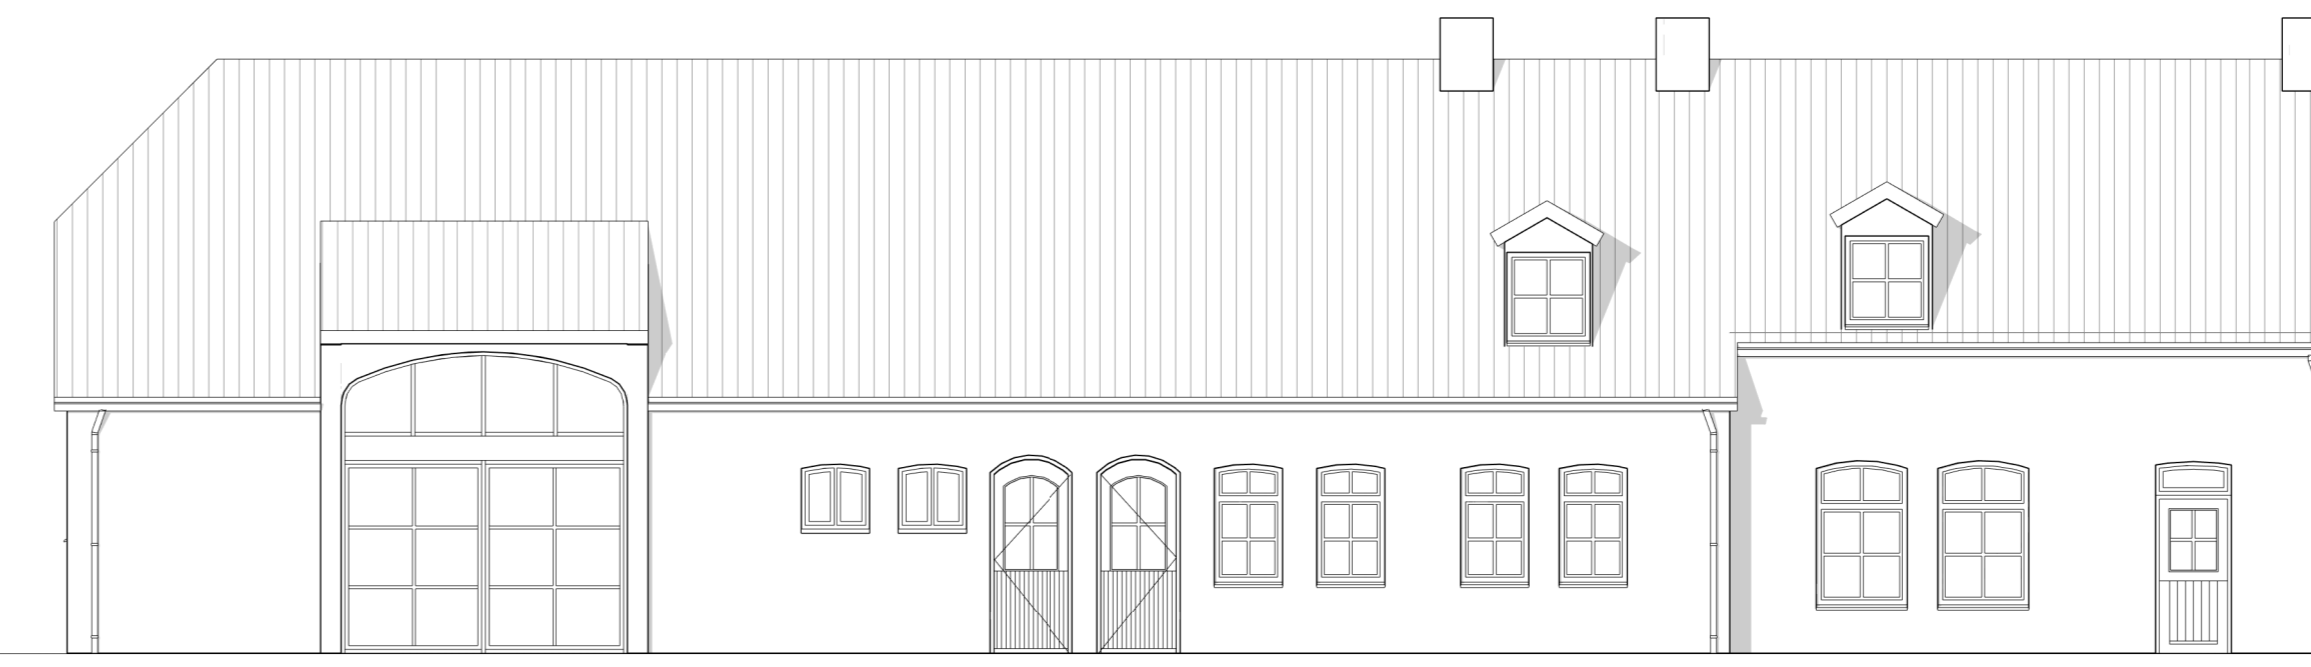


ACHTERGEVEL

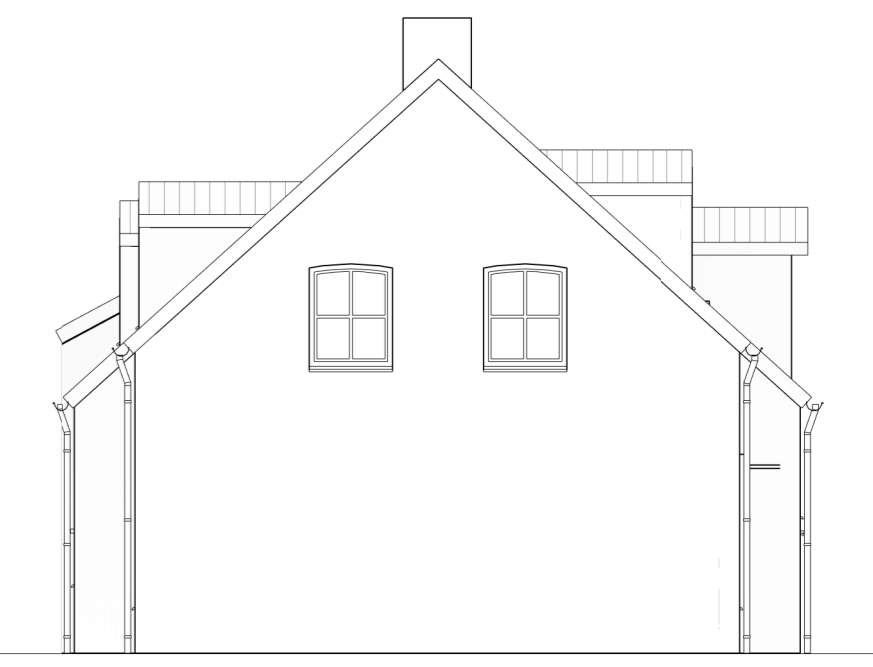


LINKERGEVEL

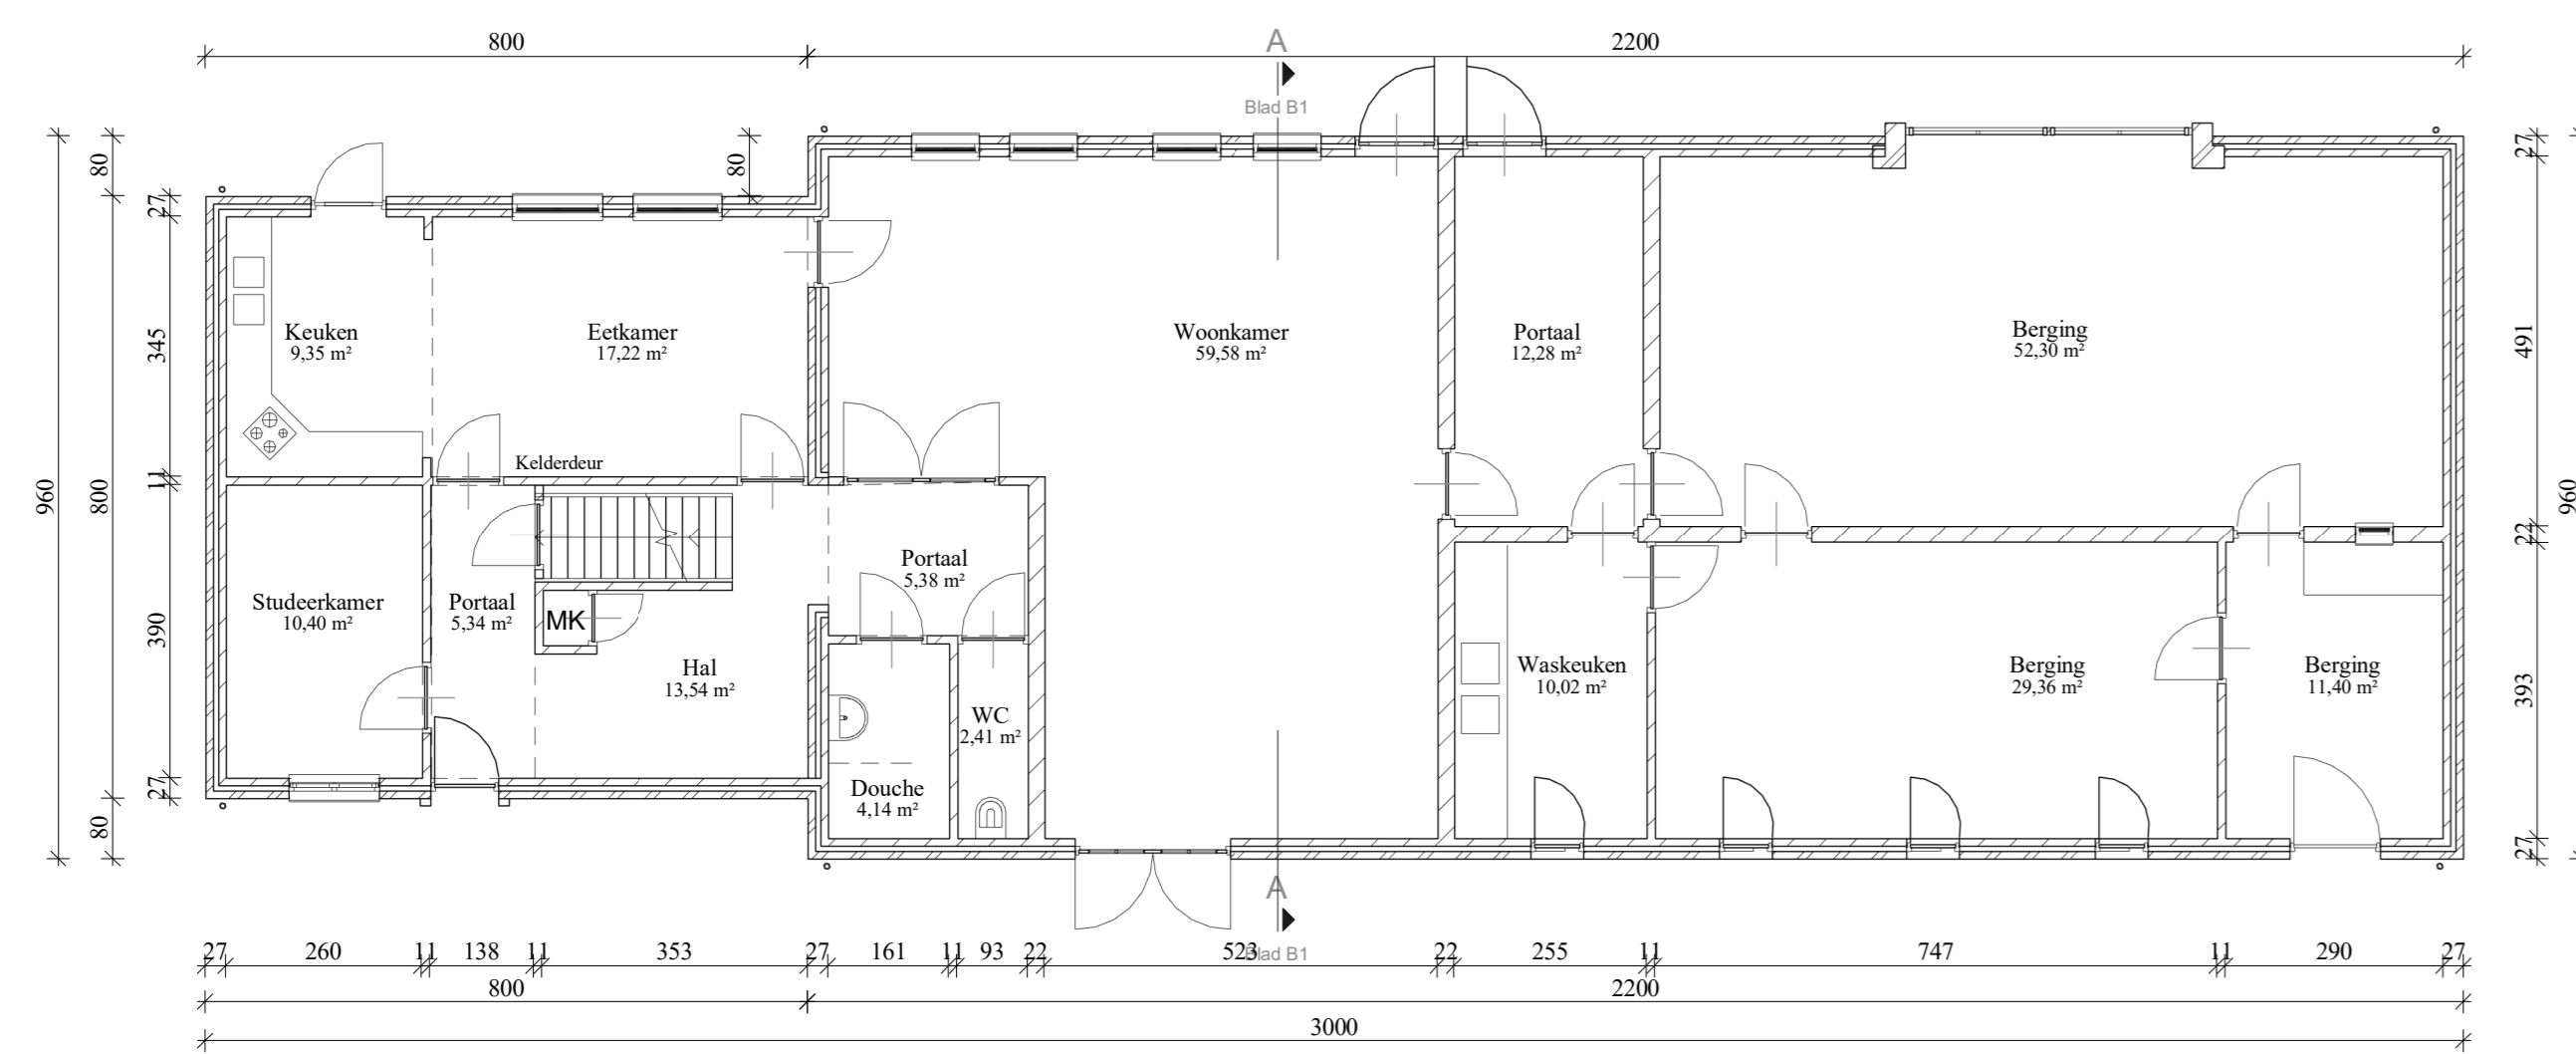


BEGANEGROND

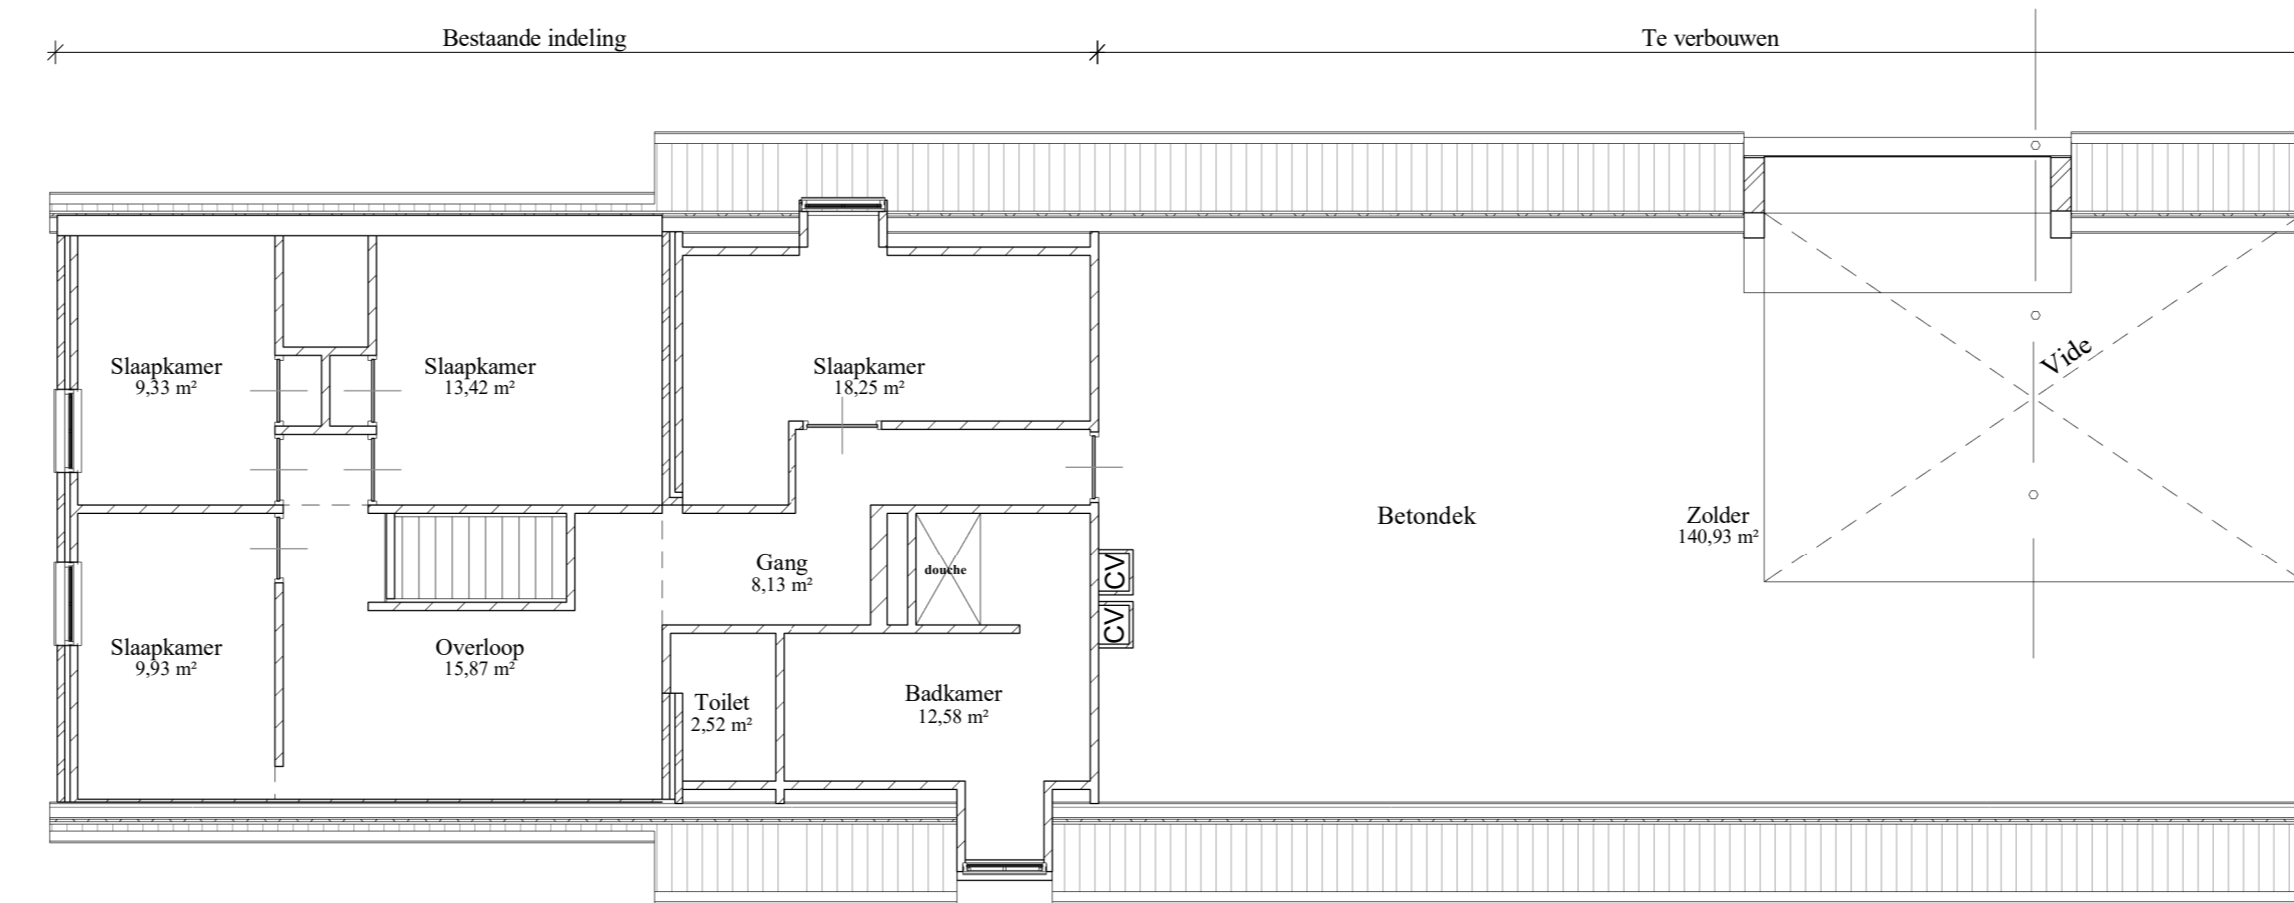

VERDIEPING

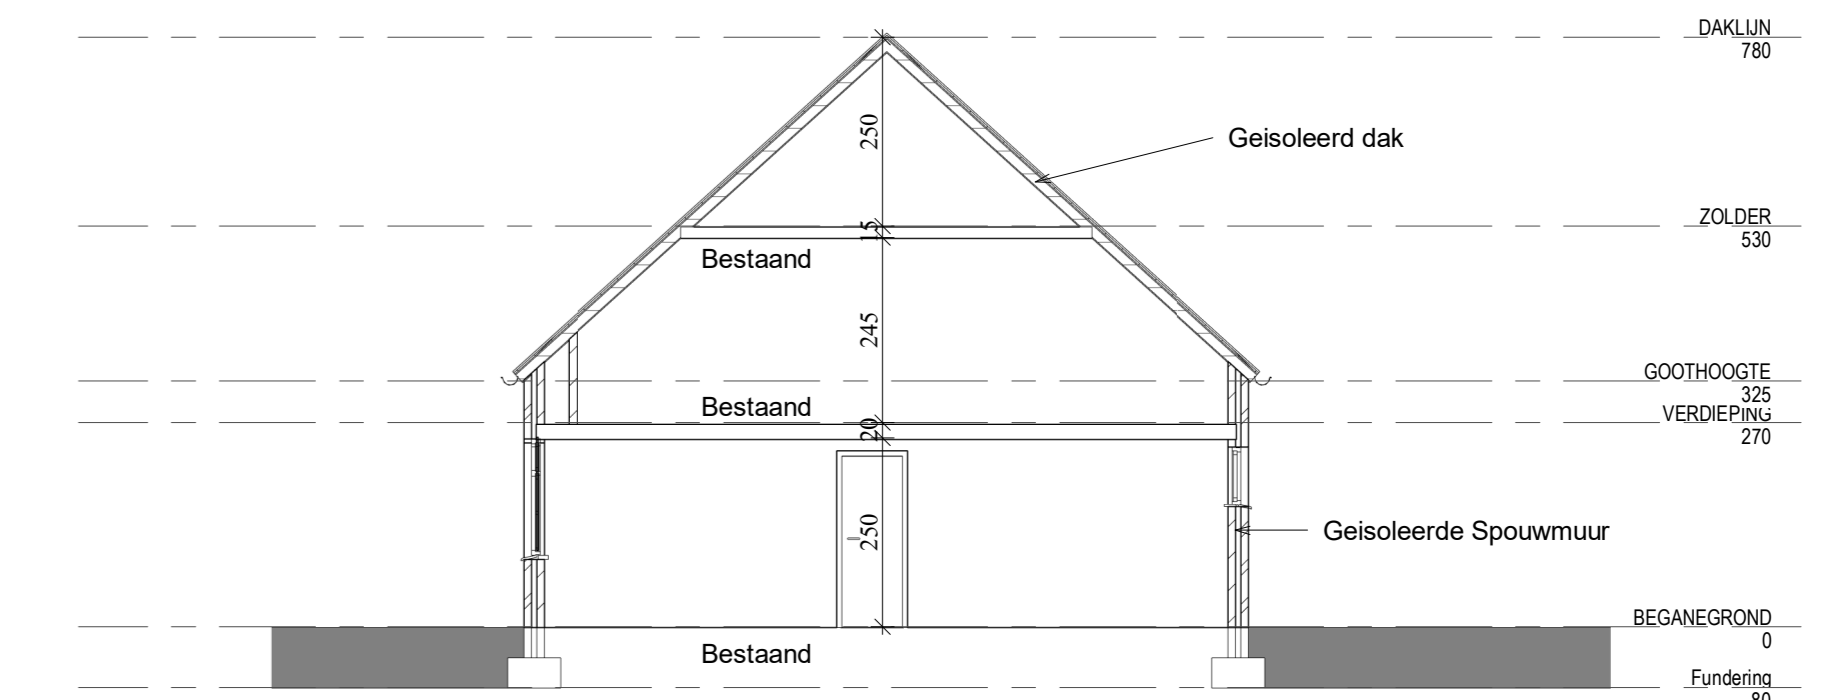

Doorsnede A

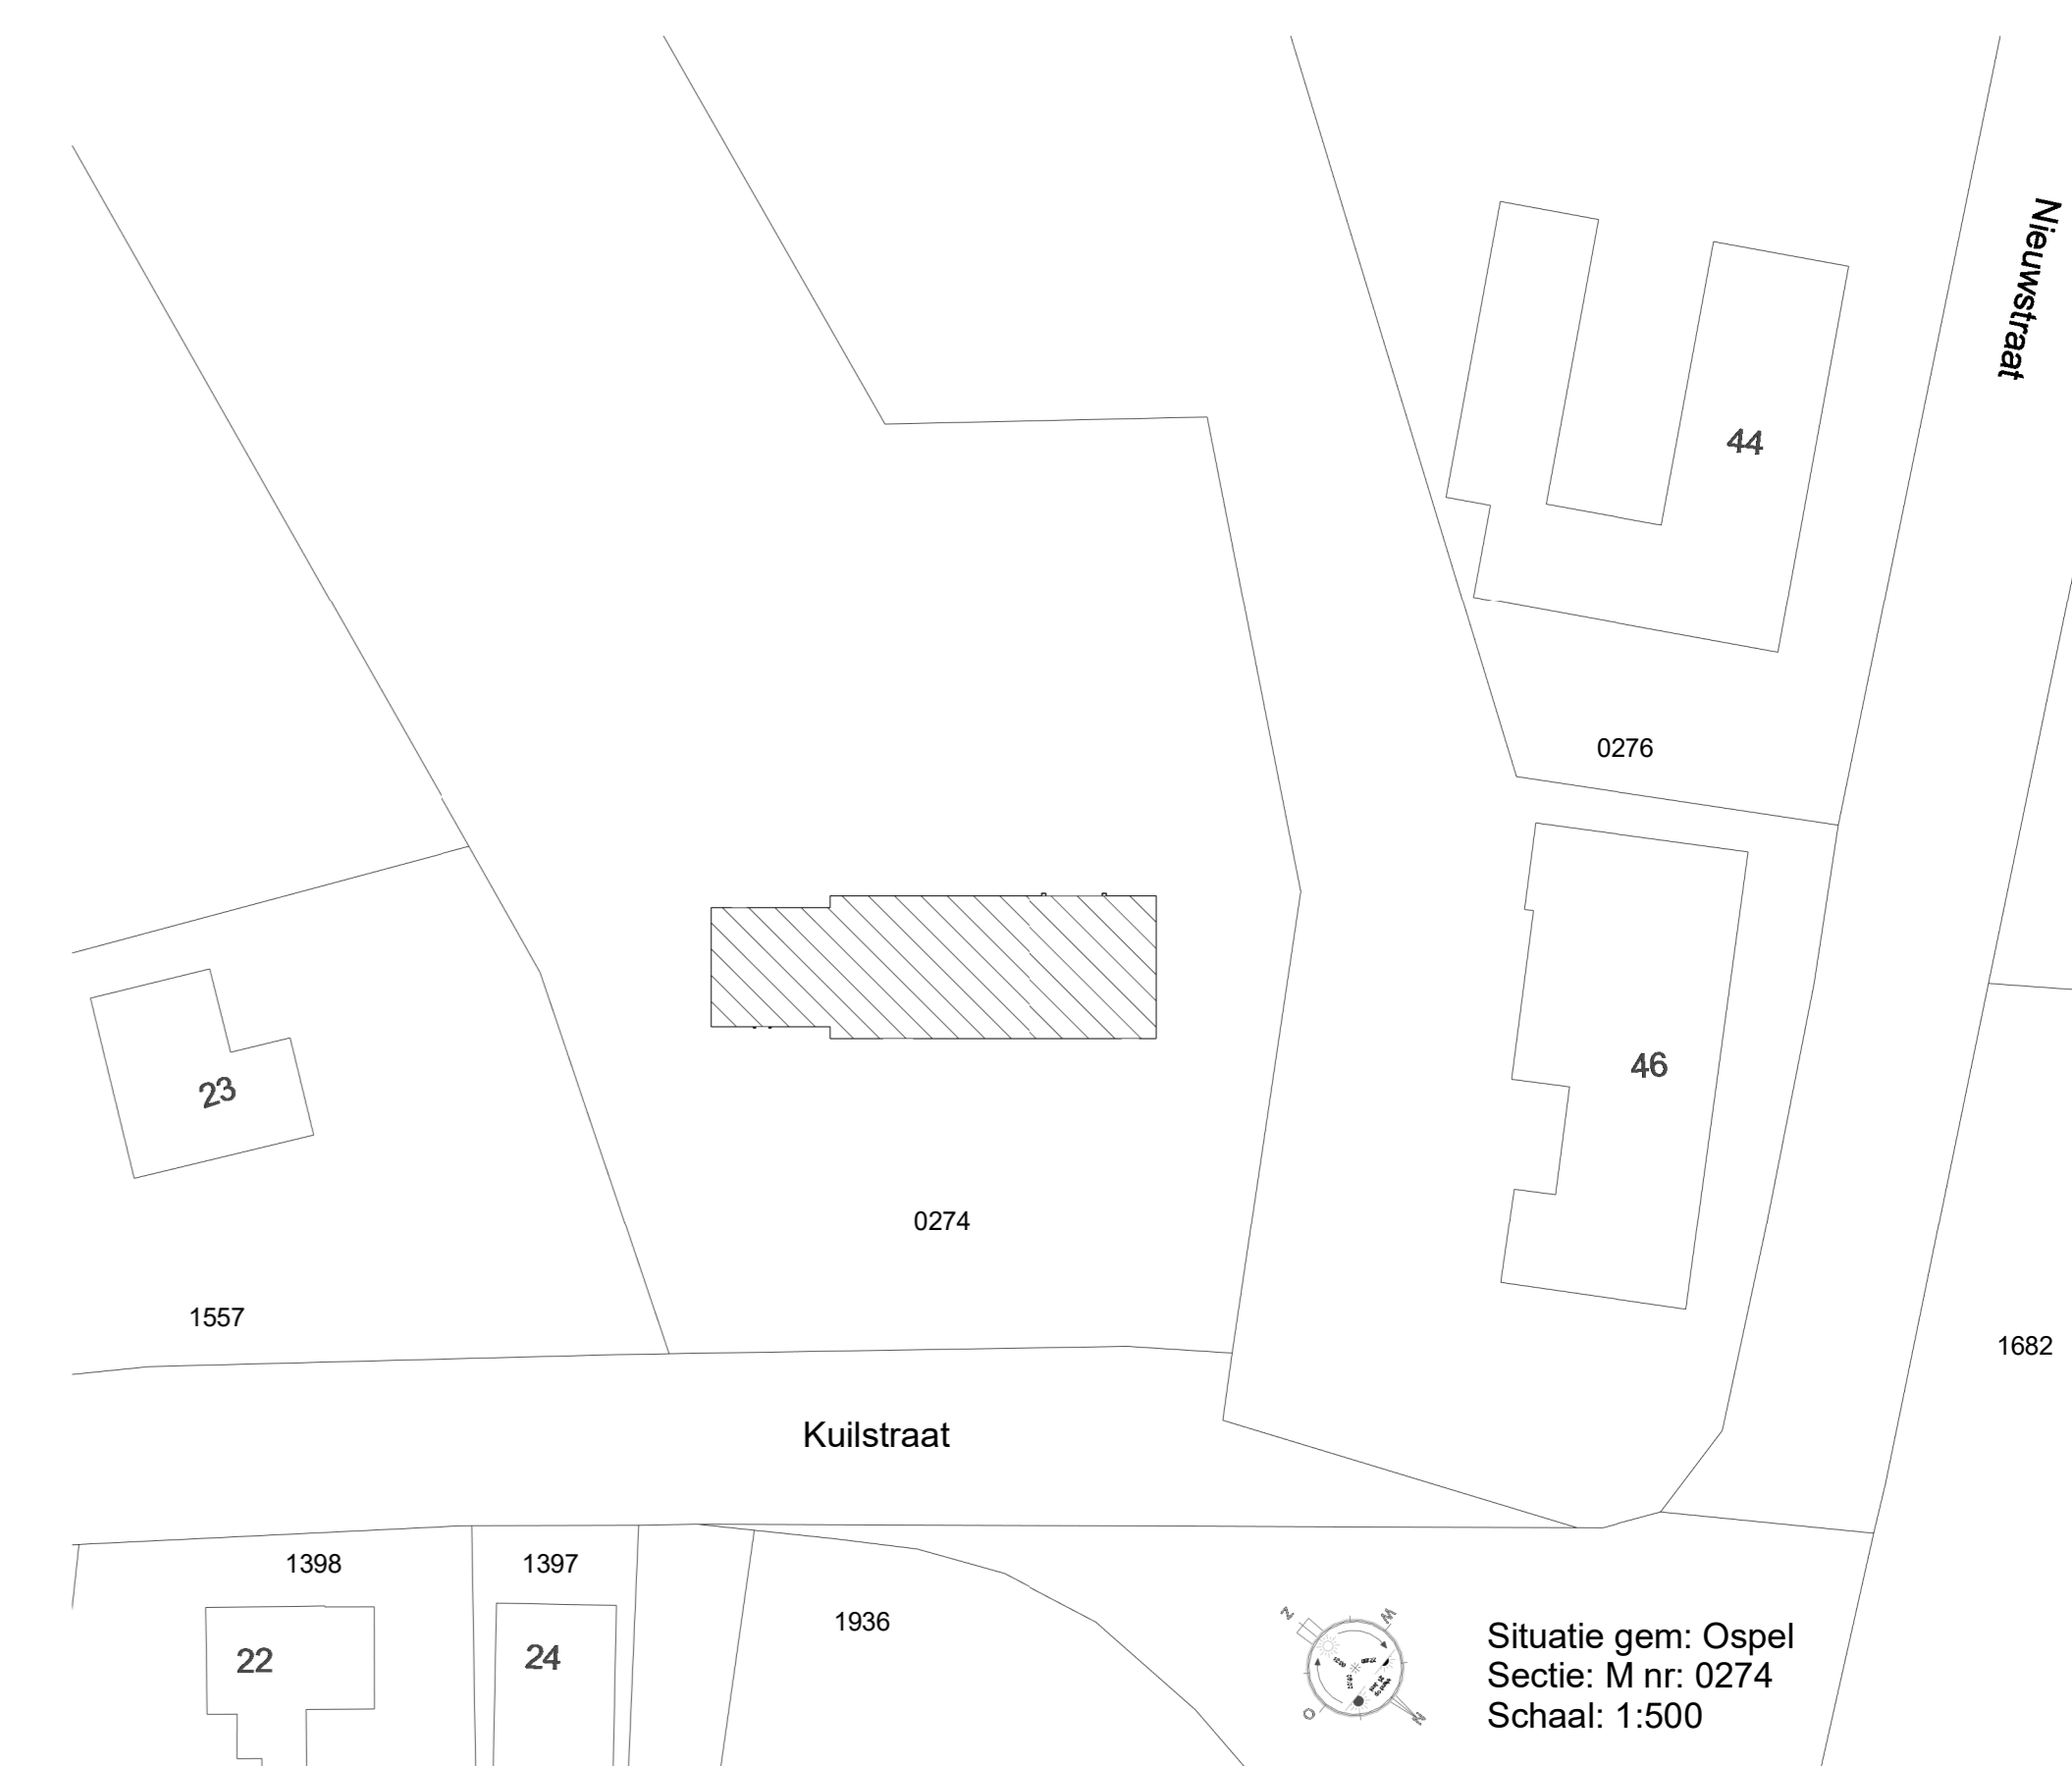

Bestaand

COR JONKERS Bouwontwerp | Advies | Projectontwikkeling

Aan 't Ven 4a | 6031 PS Nederweert | T: 0495-633474 | M: 06-83776745 | E: C.Jonkers@chello.nl

Project : Verbouwing woonboerderij aan de

Opdrachtgever : [Redacted]

Betreft : Bestaande Bebouwing

datum : 22-04-2021

gewijzigd:

schaal : 1:100

werk no. :

blad no. : B-0

formaat : A0