
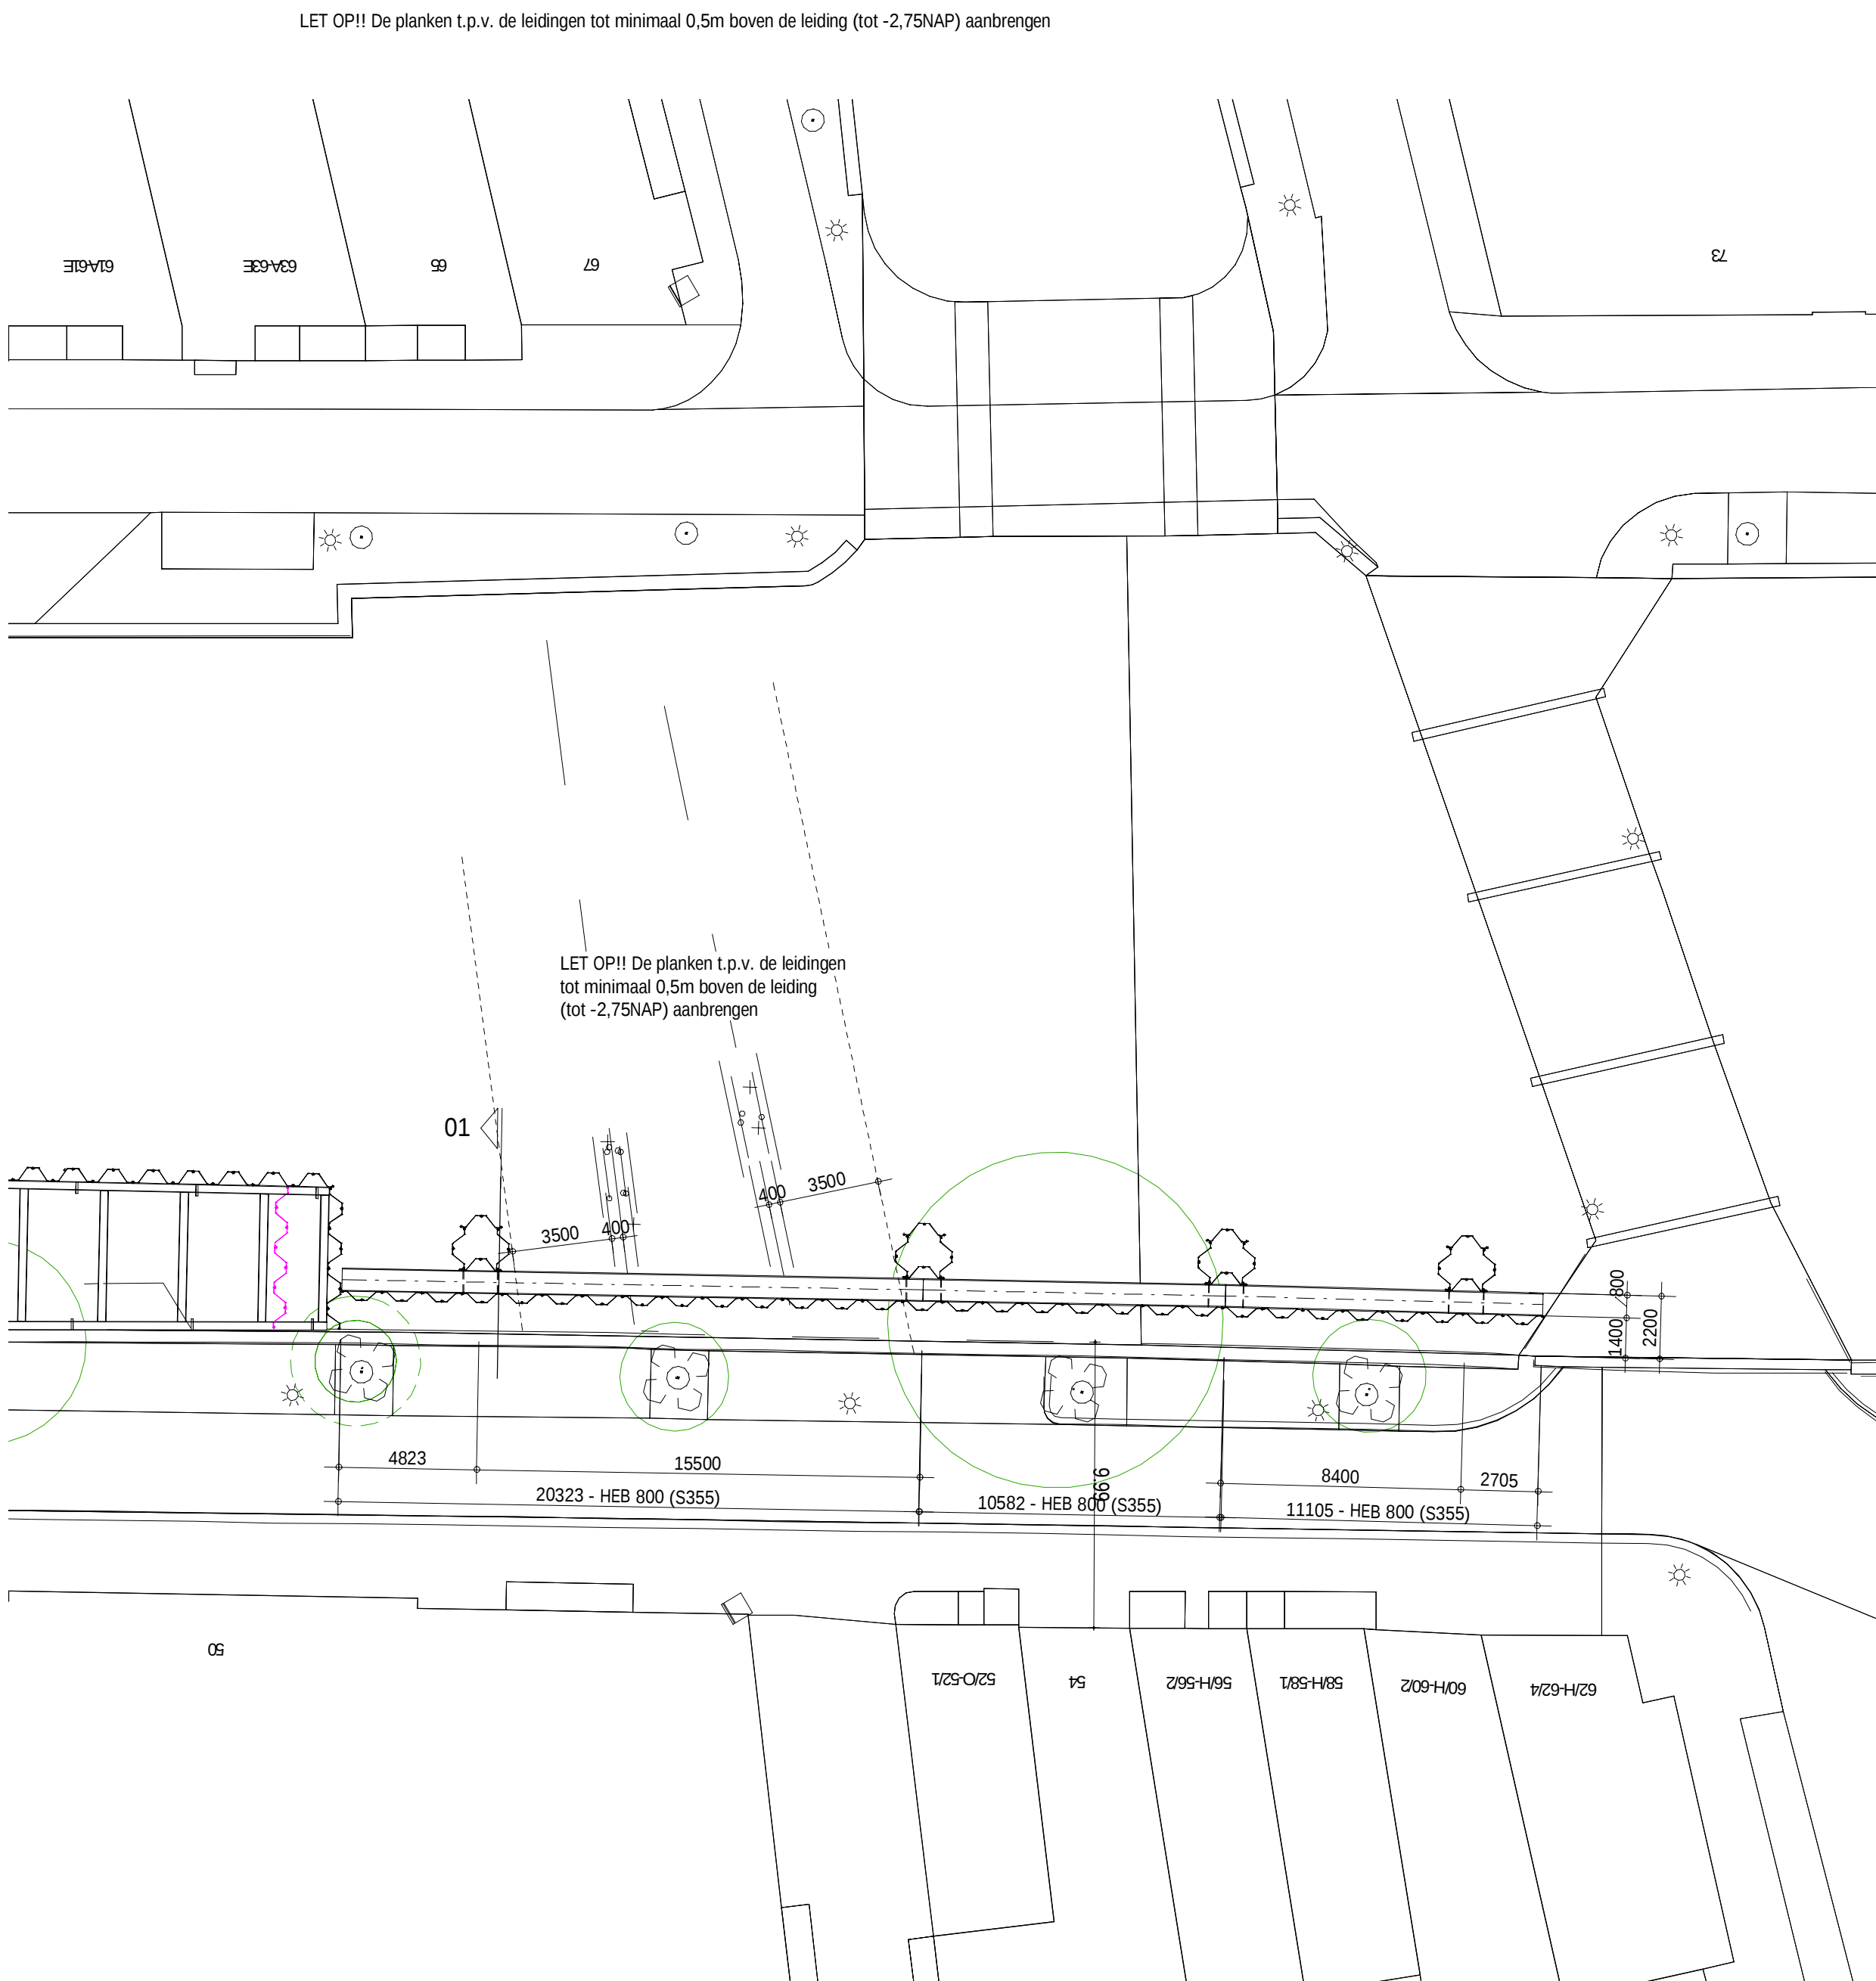
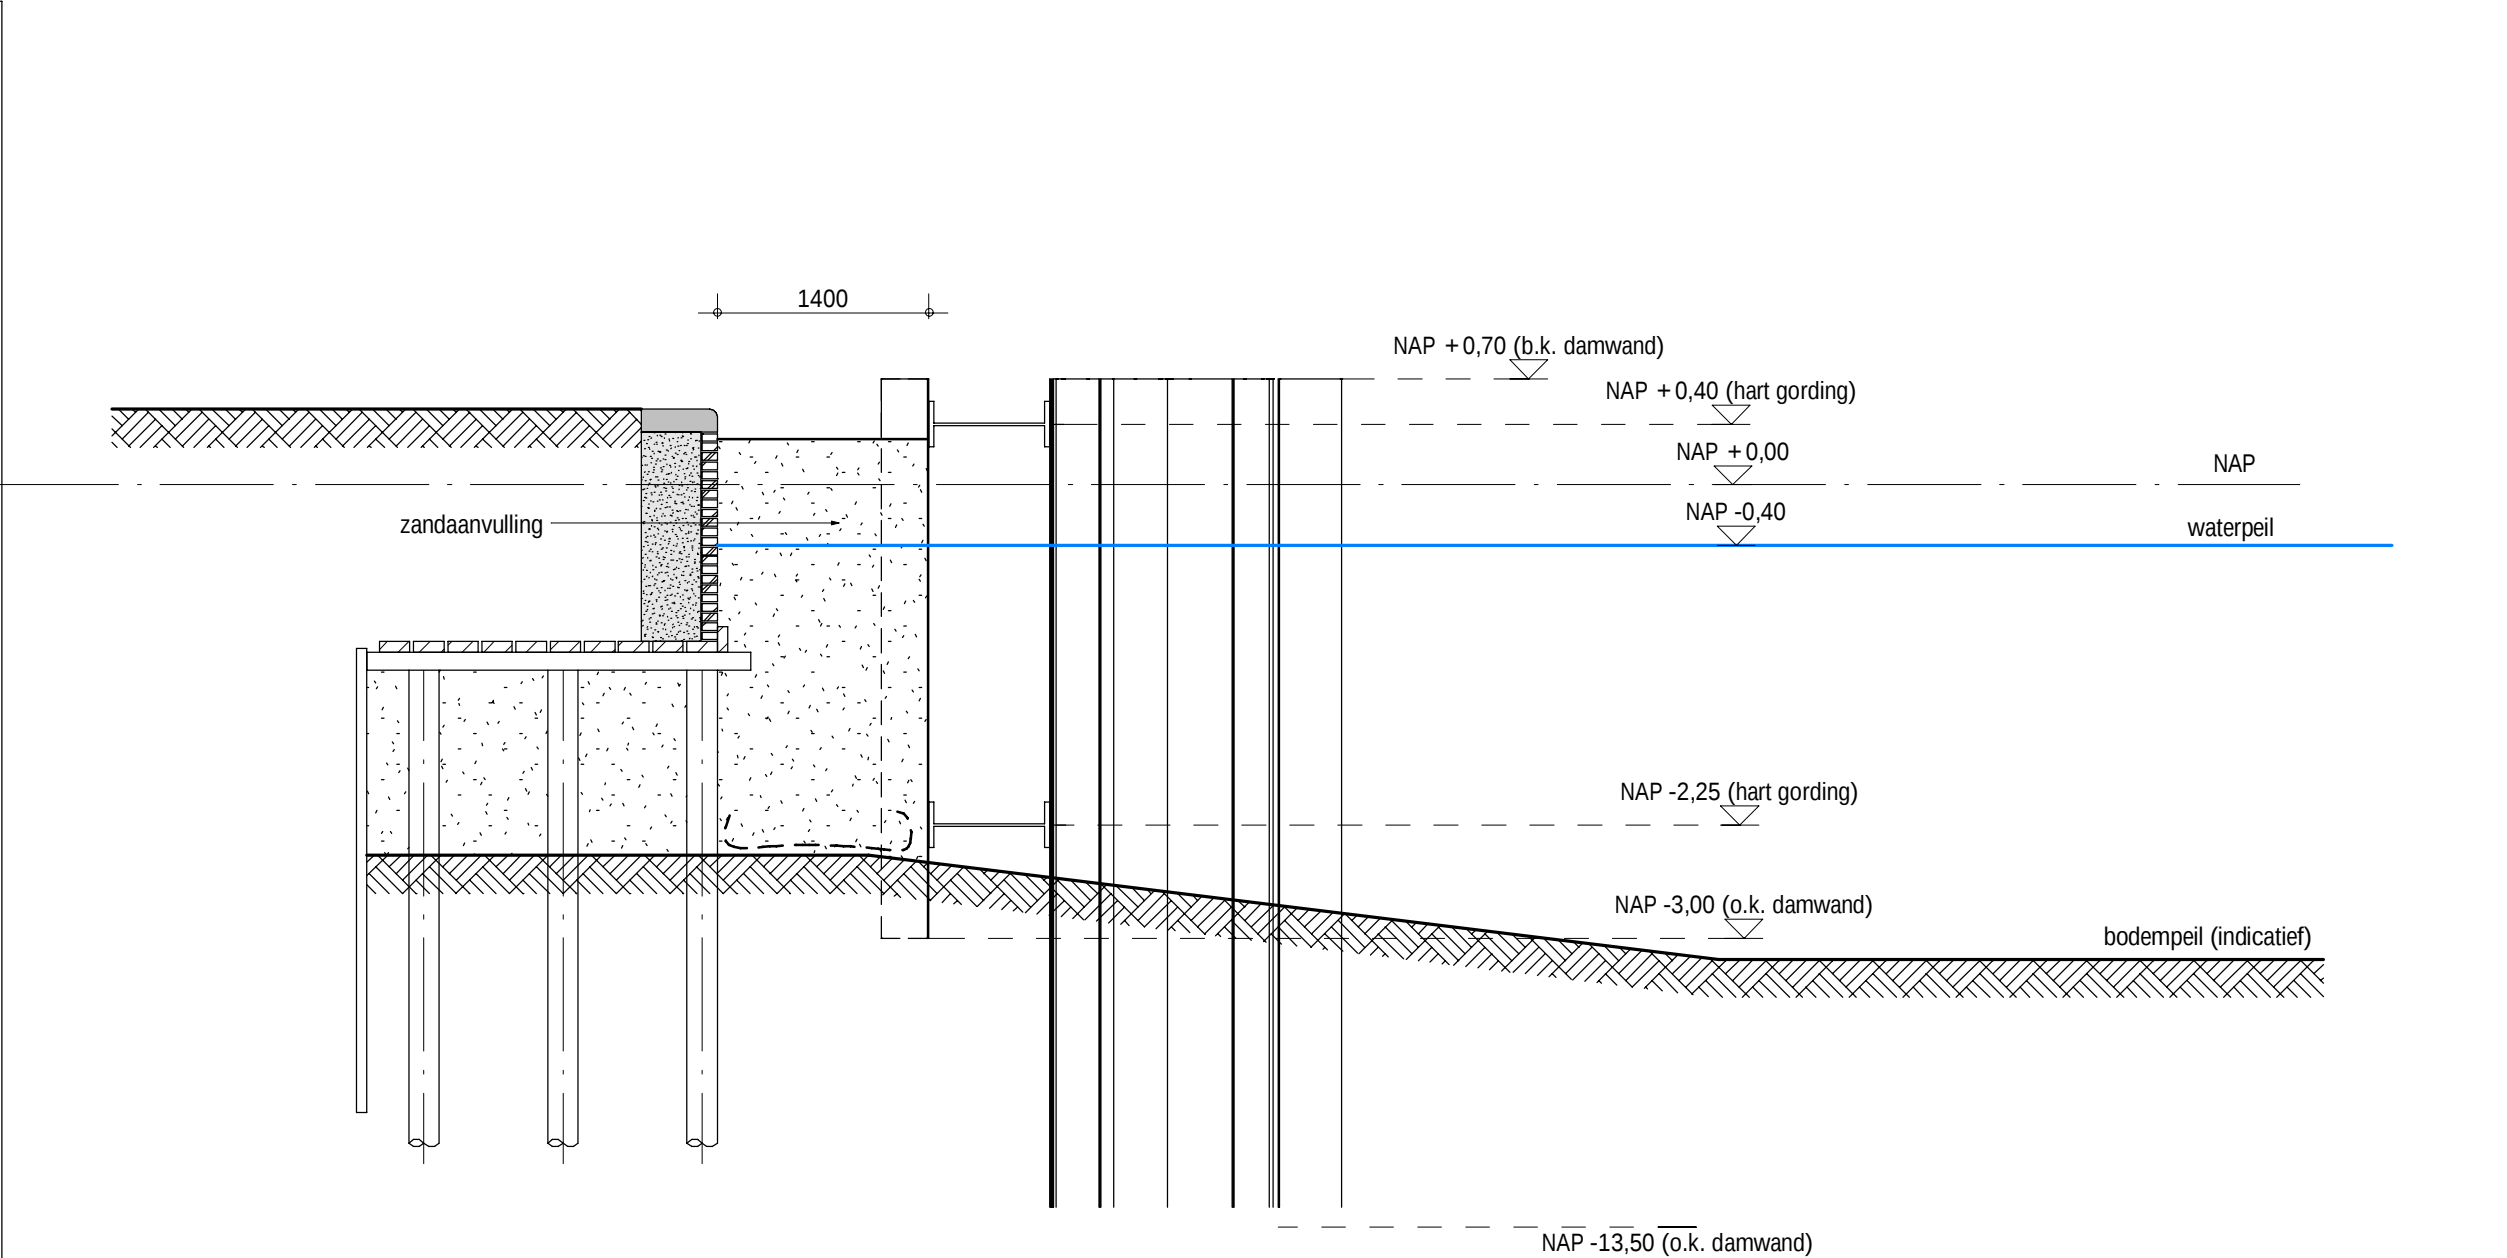
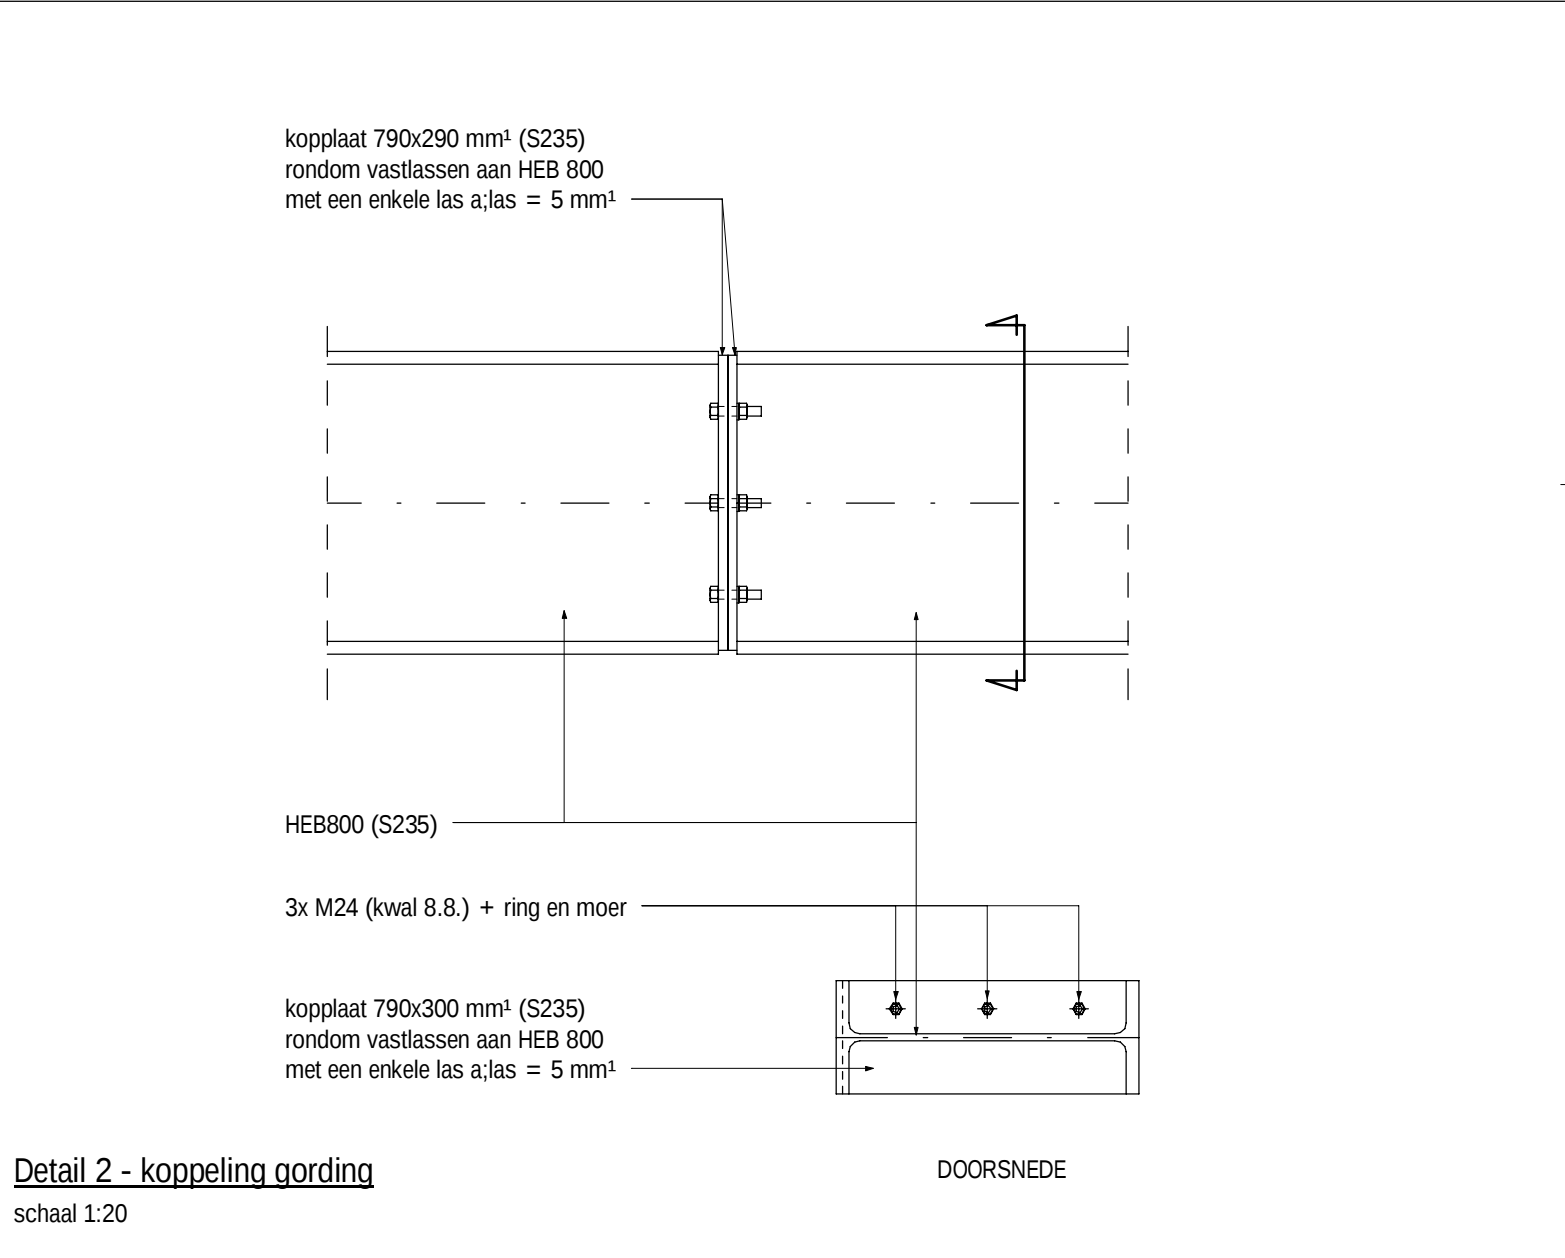


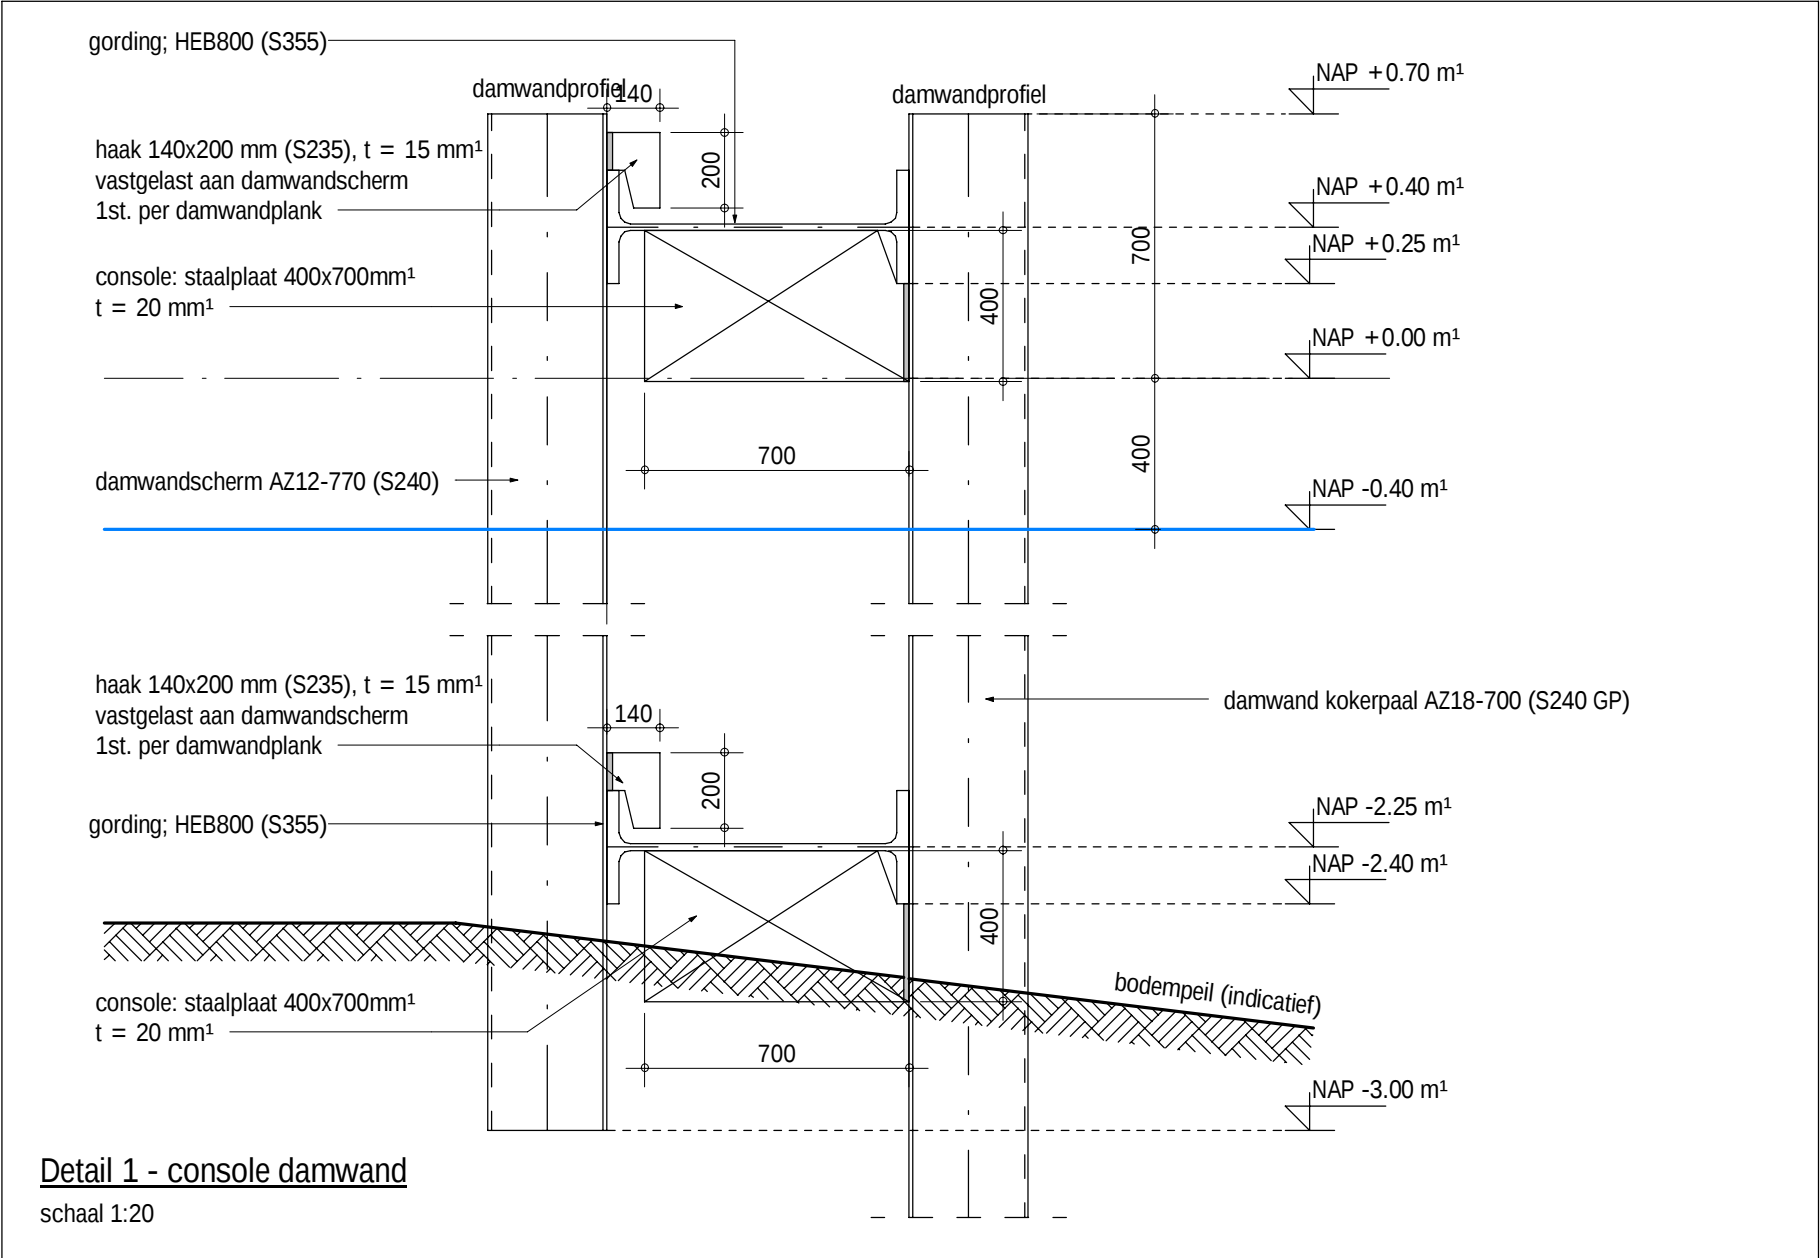


Bovenaanzicht noodconstructie KBW0201
1 : 200

Doorsnede KBW0201
1 : 50

Gordingen			
omschrijving	functie	lengte	aantal
HEB 800 (S355)	gording	10576	2
HEB 800 (S355)	gording	11105	2
HEB 800 (S355)	gording	20322	2

Damwand					
omschrijving	functie	lengte	aantal	p.p.n. [t.o.v. NAP]	top [t.o.v. NAP]
AZ12-770 dubbel (S240 GP)	damwandscherm	3,70 m	30	-3,00 m	+0,70 m
AZ18-700 dubbel (S240 GP)	kokerpaal	14,20 m	16	-13,50 m	+0,70 m

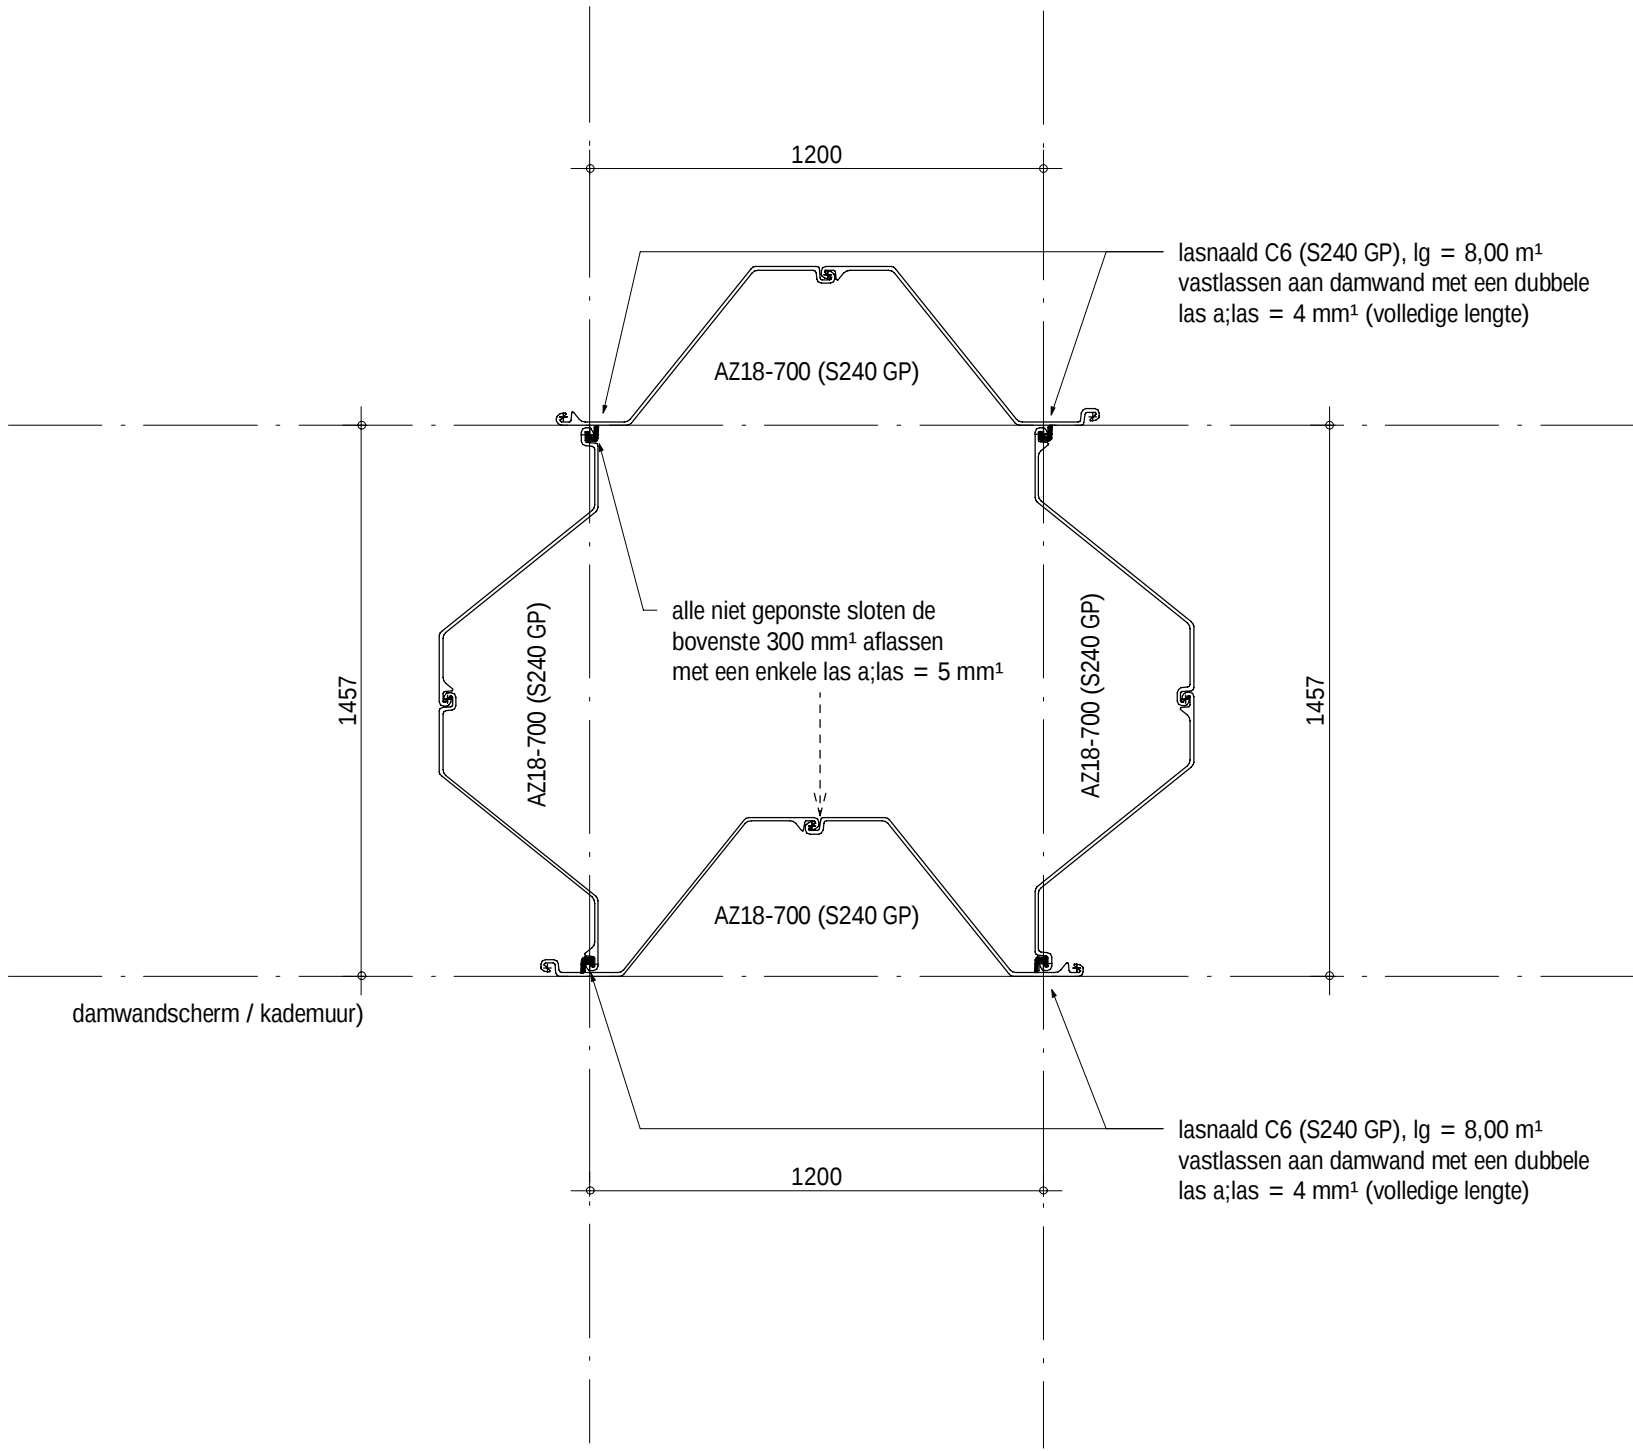

Detail koperpaal
1 : 20

Legenda:

Laswerk stempelframe: EXC2

Algemeen:

- Maatvoering in millimeters
- Maatvoering in het werk controleren
- Hoogtemaatvoering in meters t.o.v. NAP
- Coördinaten in meters t.o.v. RD
- Hoeken/aansluiting in het werk te bepalen
- Positie lasnaalden in het werk bepalen
- Maatvoering consoles indicatief

Damwandscherm:

- Damwandprofiel AZ12-770 (S240 GP o.g.), lengte 3,70 m¹, b.k. op NAP +0.70 m¹
- De planken tot minimaal 0,5m boven de leiding (tot -2,75NAP)

Damwand t.b.v. koperpaal

- Damwandprofiel AZ18-700 (S240 GP o.g.), lengte 14,20 m¹, b.k. op NAP +0.70 m¹

Stempelframe op NAP +0.40 m¹ en NAP -2250 m¹:

- Gordingen opleggen op consoles (zie detail 1)
- Gordingen onderling aan elkaar koppelen (zie detail 2)
- Waar geen lasdikte is aangegeven las uitvoeren met a,las = 4 mm¹

Gordingen:

- HEB 800 met staalkwaliteit S355

Consoles:

- Staalplaat 200x700 met staalkwaliteit S355, t=20 mm¹

Leidingen en zinkers:

- voor exacte positie leidingen en zinkers: zie inmeting Baars Cipitro (d.d. 03-09-2020)

Revisies en wijzigingen:			
Rev:	Datum:	Get./Ver.:	Wijziging:

Datum: 27-10-2020 Opdrachtgever: H. van Steenwijk B.V.



Hektec BV
Postbus 88
1462 ZH
Middenbeemster (NL)
tel: +31 299 420808
e-mail: info@hektec.nl
internet: www.hektec.nl

Project: Amsterdam - Kloveniersburgwal

Tekening noodconstructie overkluizing
Waternet KBW0201 (rak 2)

Schaal: zie tekening	Gekend / Vrij:
Formaat: A1	S. Grossouw / AT
Projector:	Constructeur: A.J.P. Tol
20.1309	Fase: Type: Volgnr: Rev:
- DO -	- KM - 01 -