

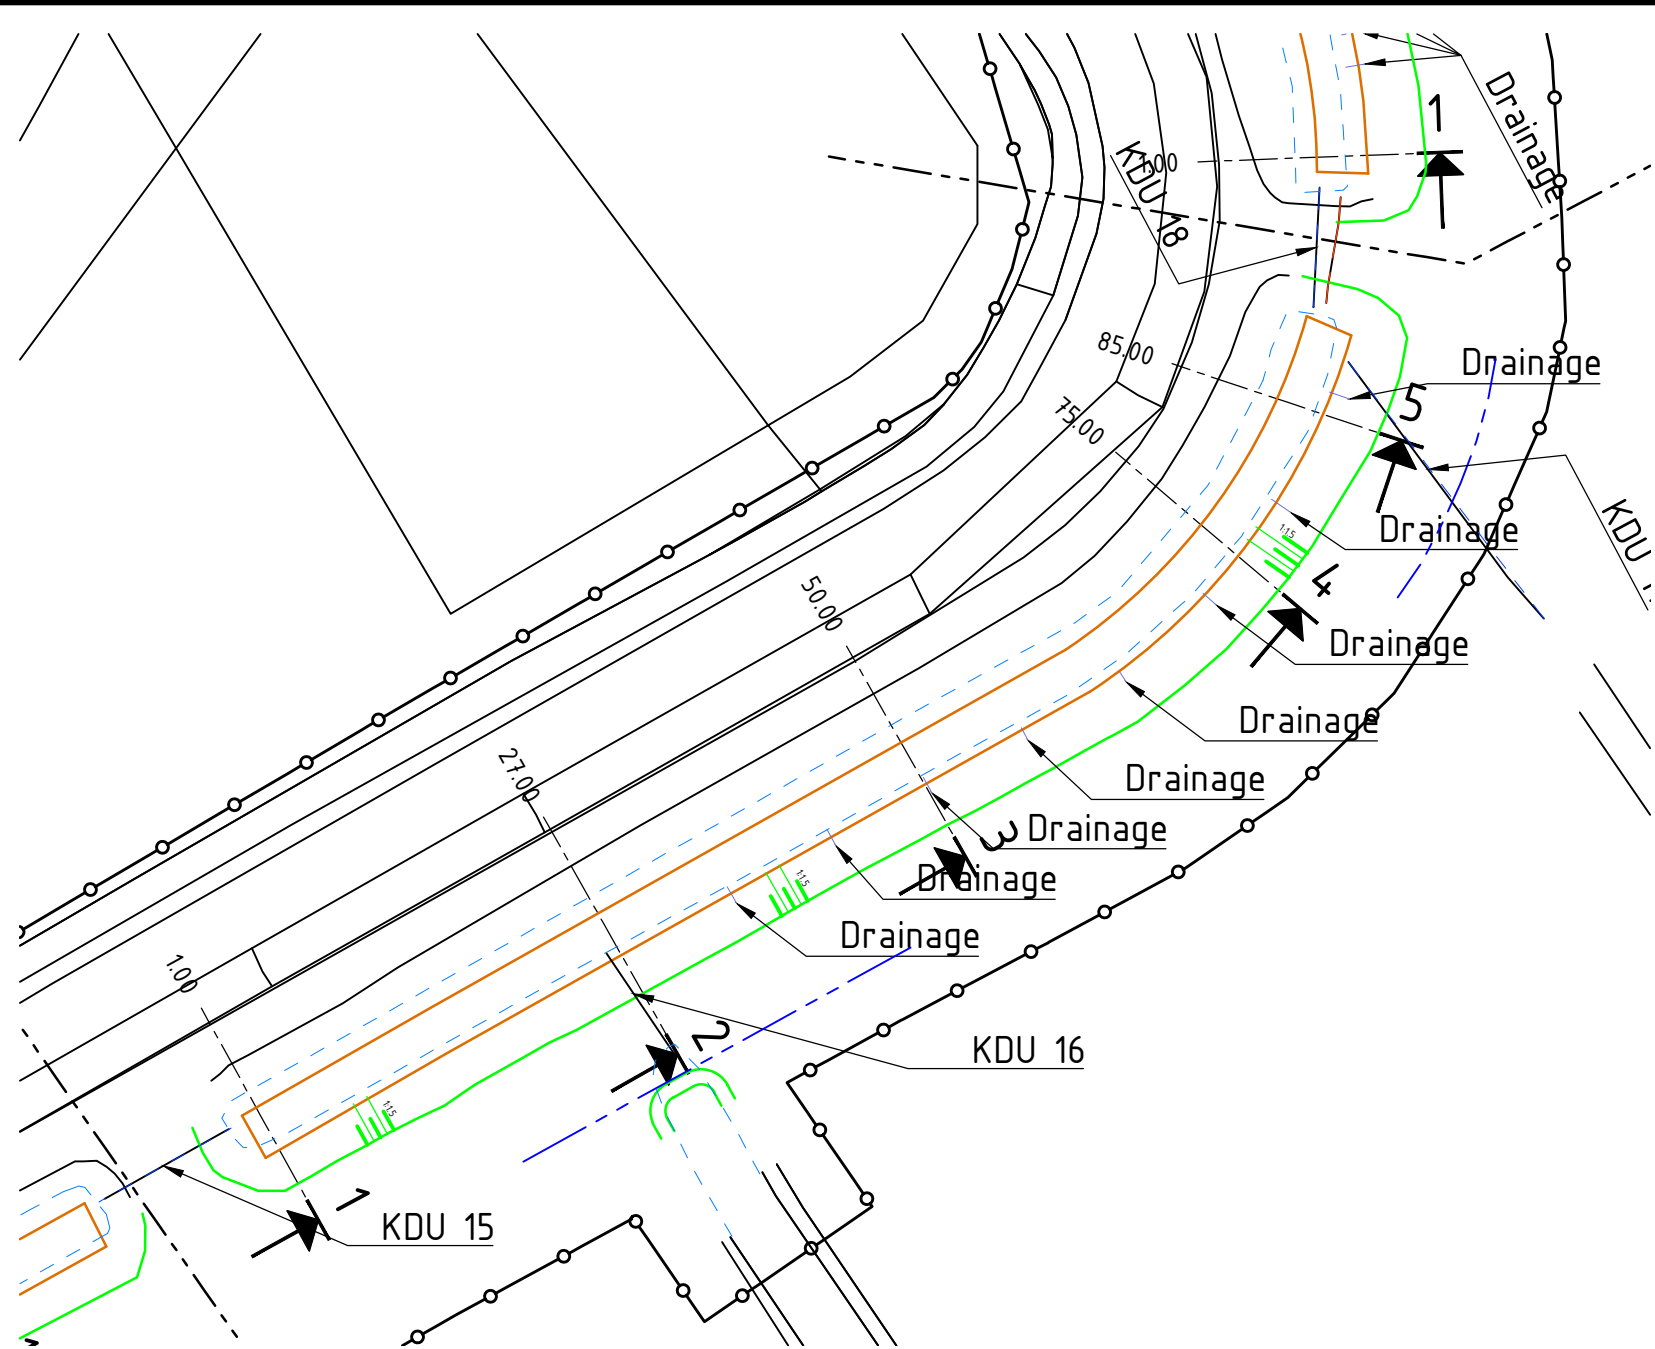
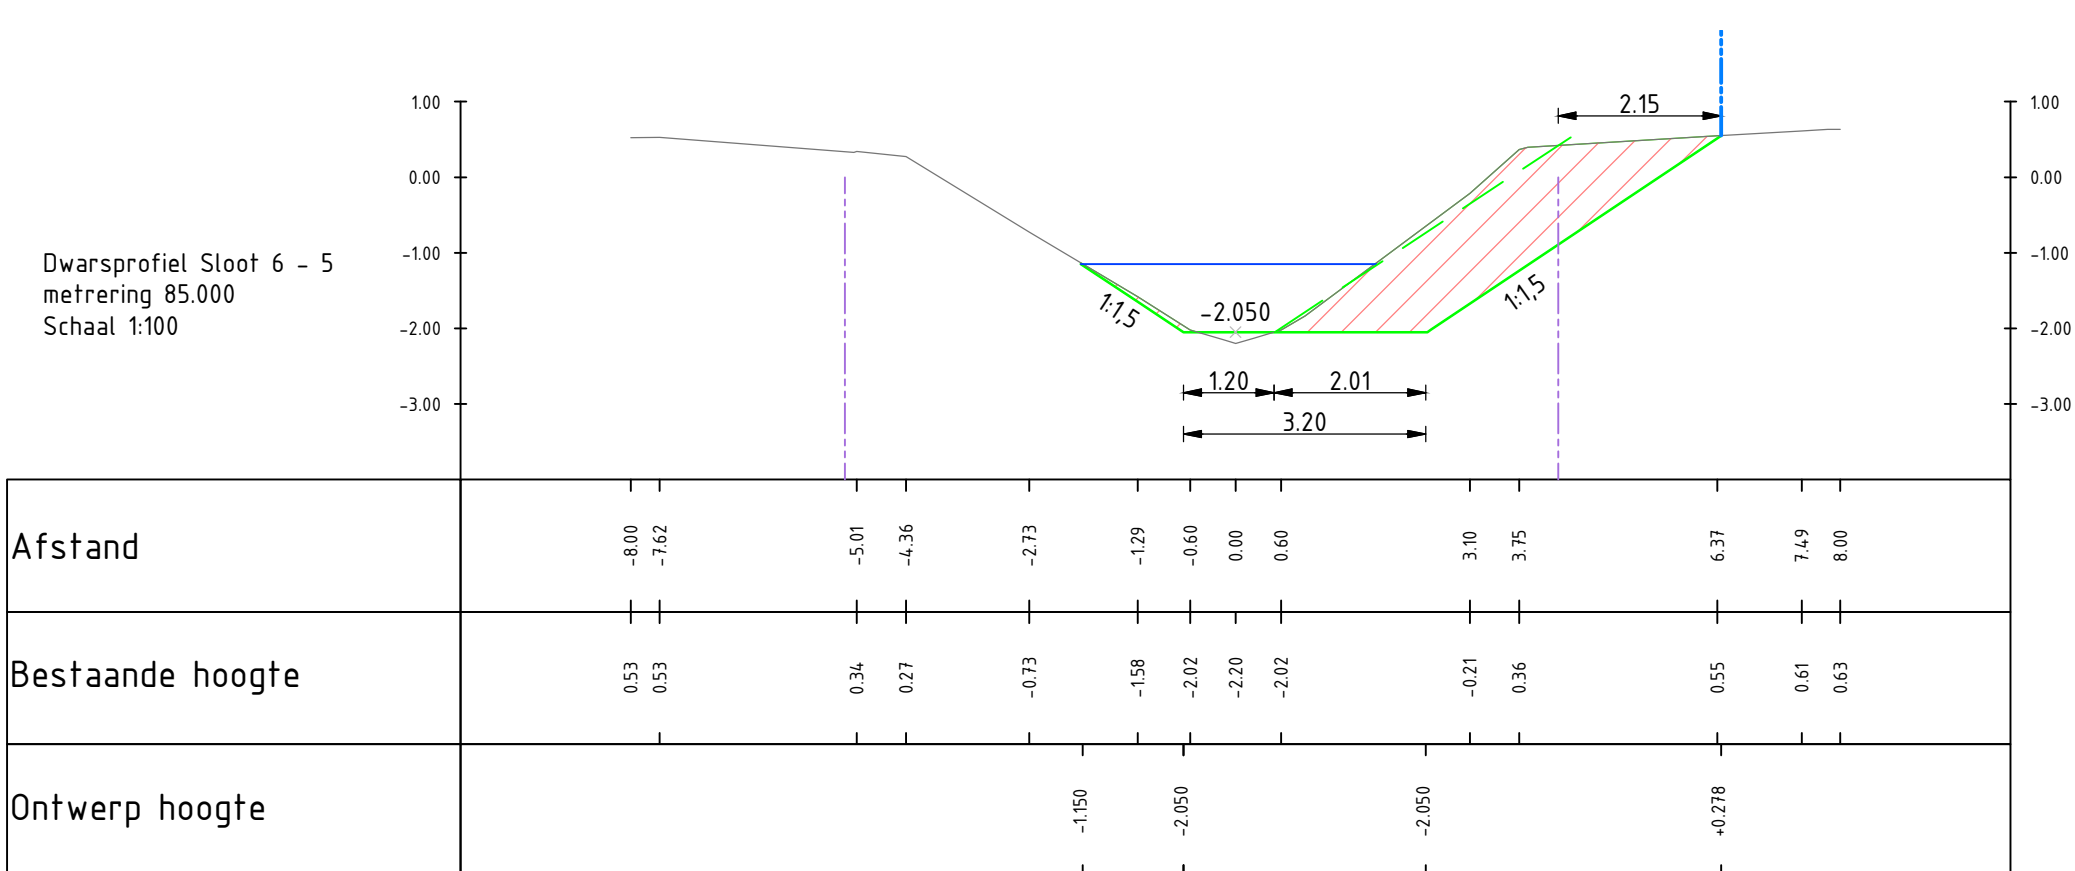
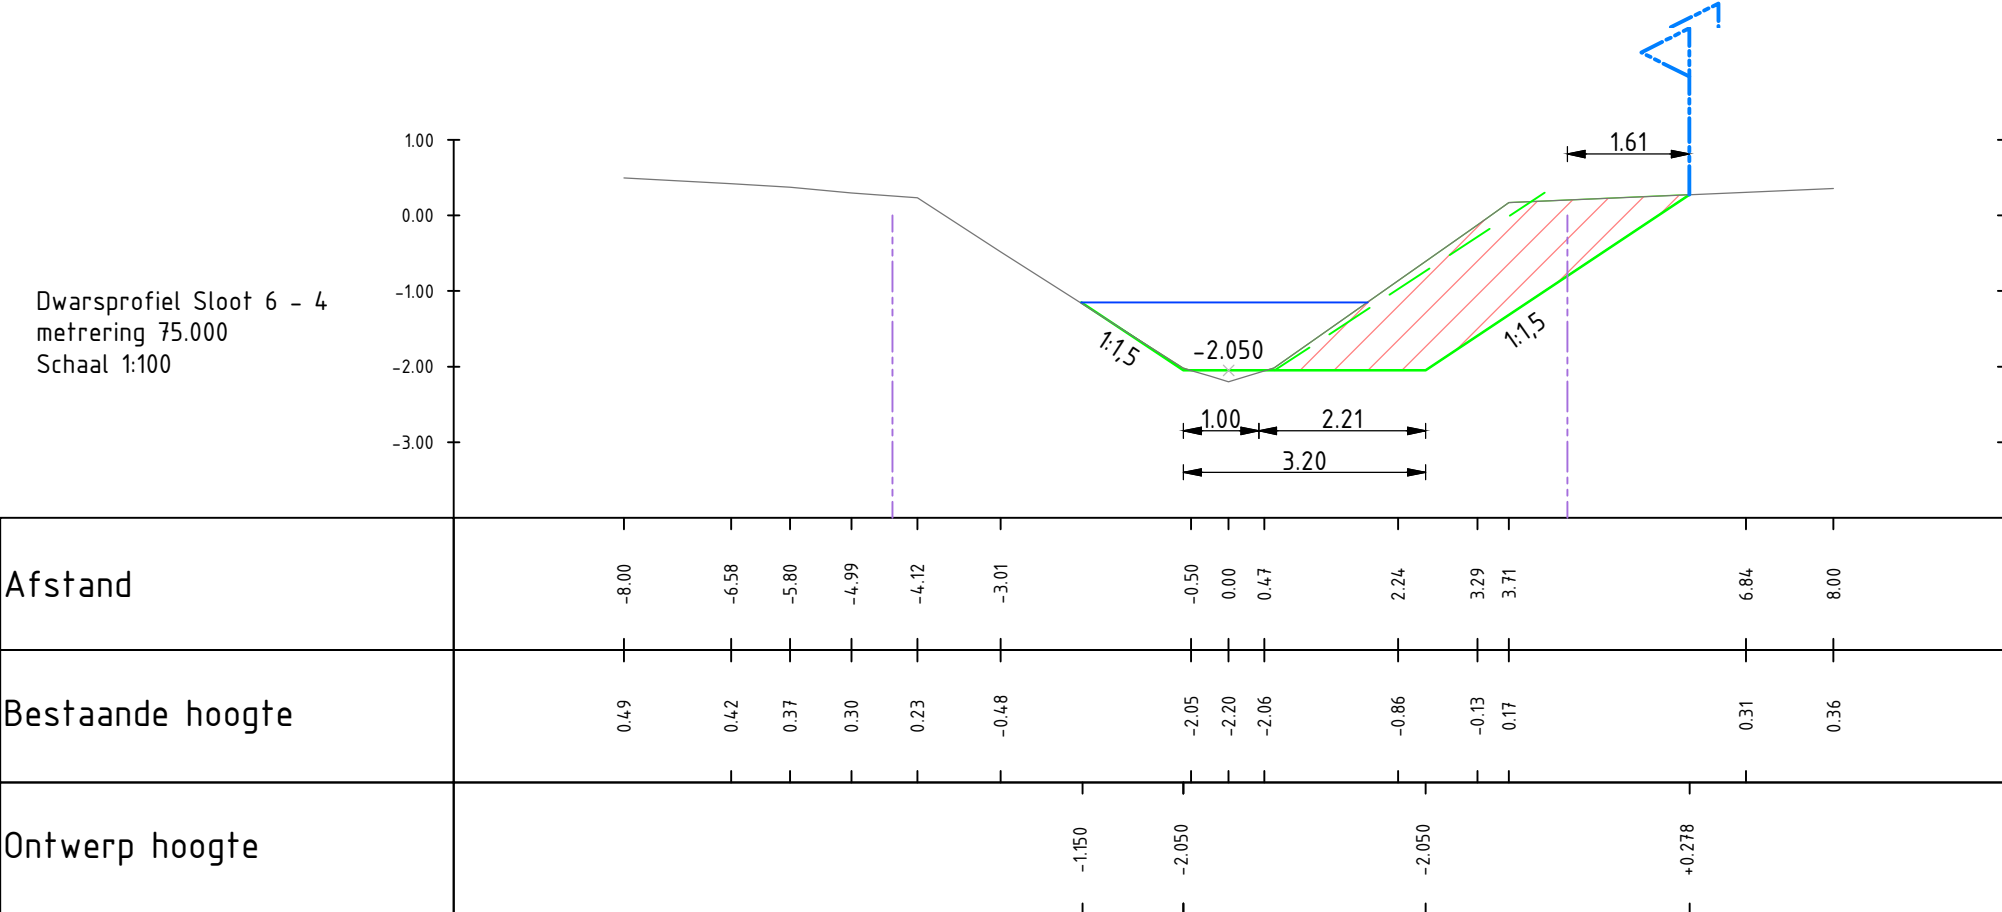
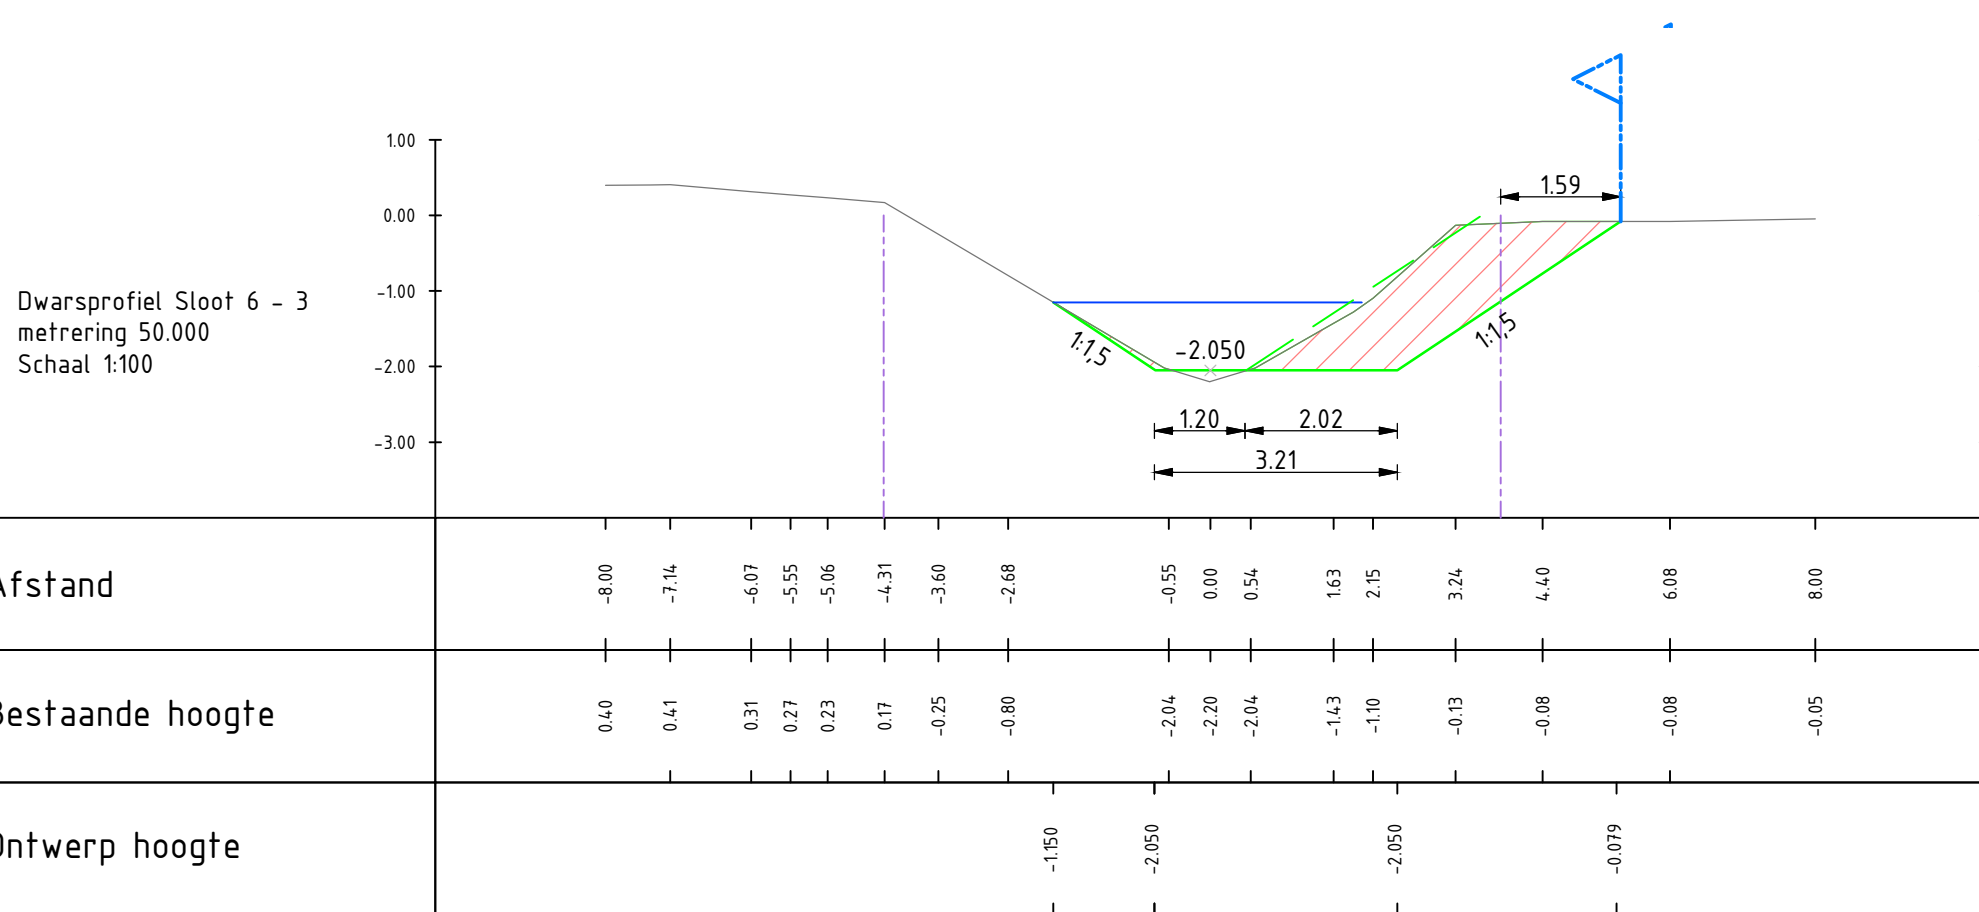


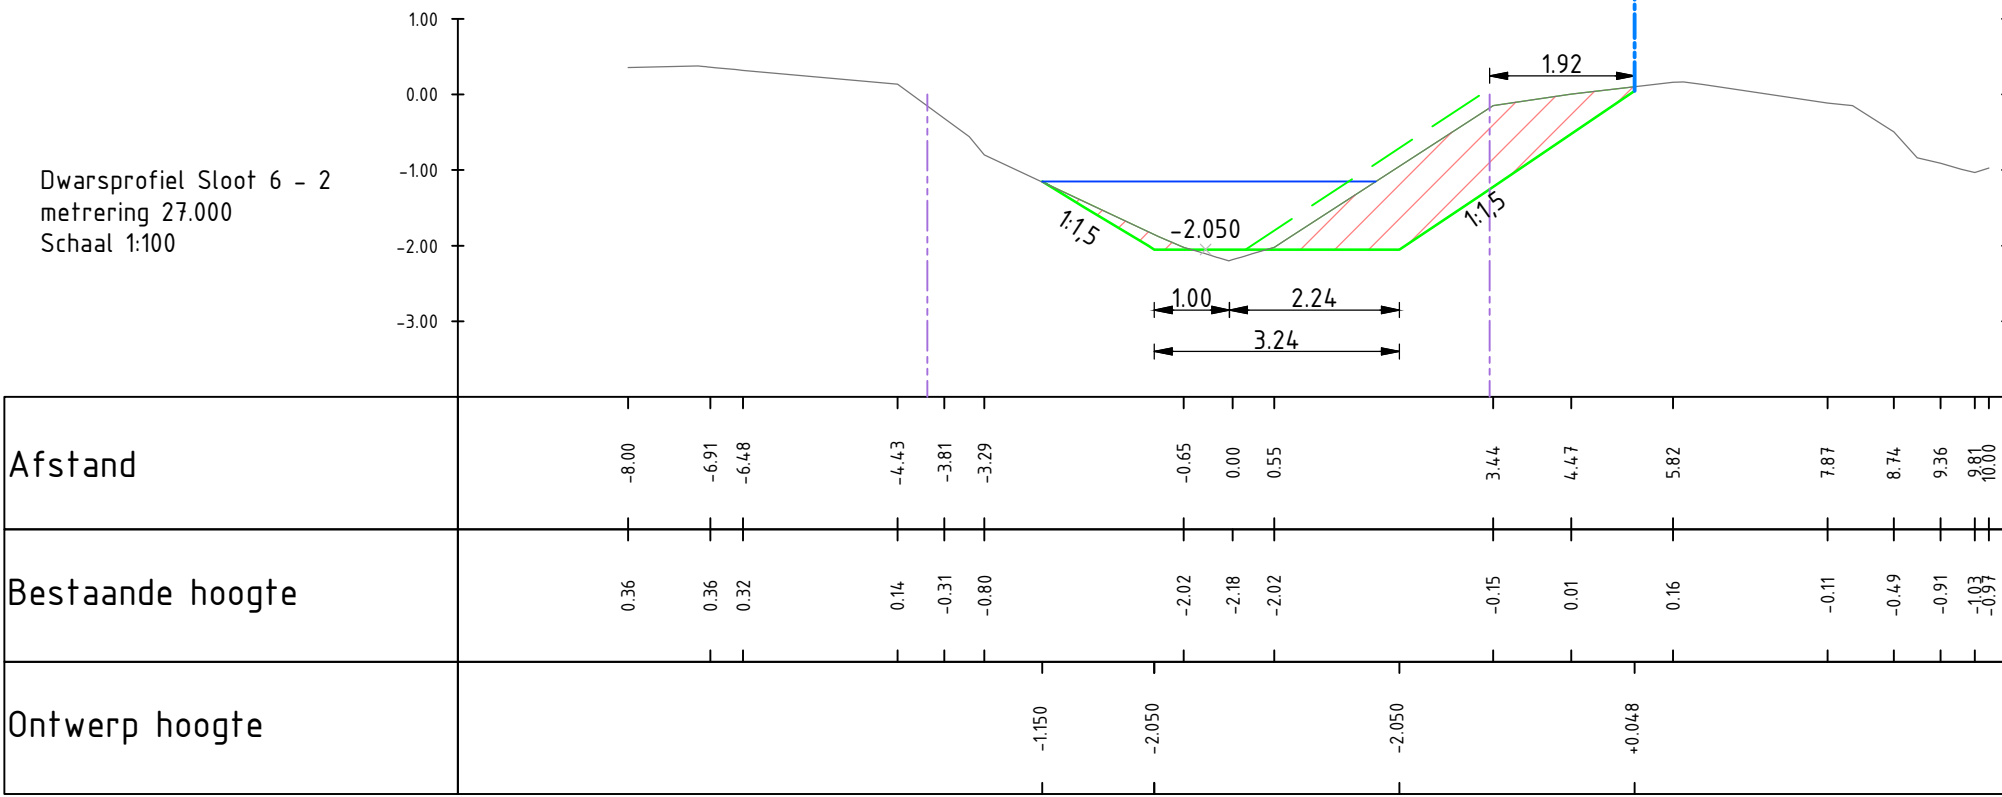

Bovenaanzicht Sloop 6
schaal 1: 500

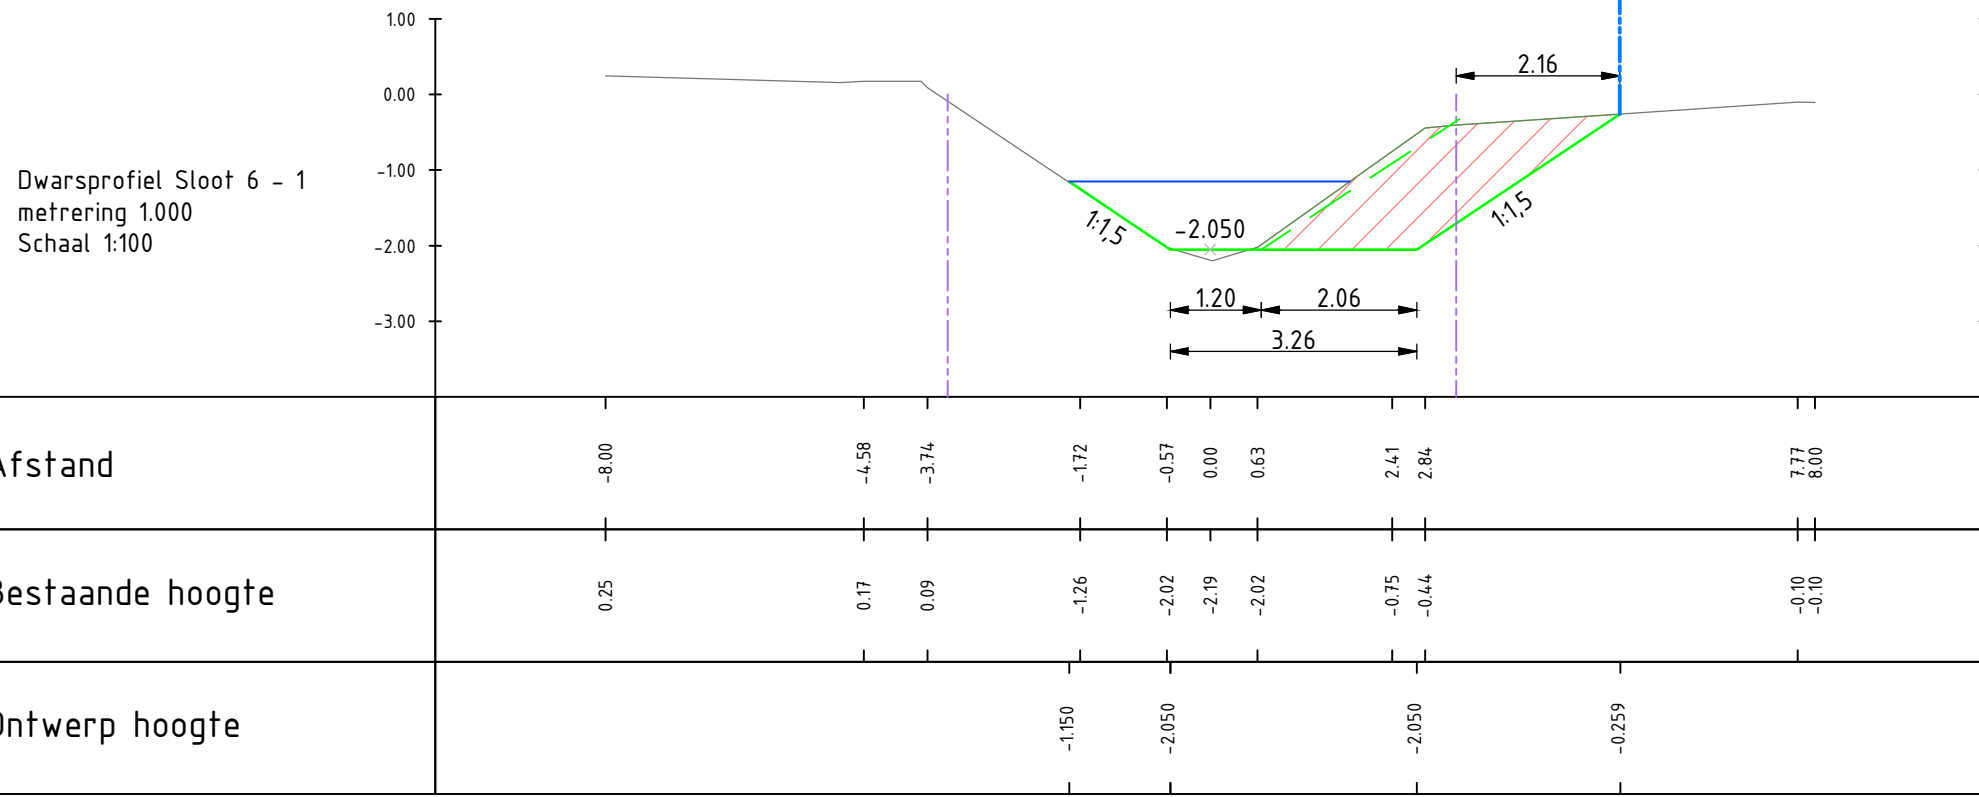

Dwarsprofielen Sloop 6
schaal 1: 100

Volume tabel Sloop 6				
Metreering	DWP	Opp. in dwp	Volume	Cumulatief Volume
1.00	DWP-1	3.81m2	0.00m3	0.00m3
27.00	DWP-2	3.54m2	95.57m3	95.57m3
50.00	DWP-3	3.76m2	83.97m3	179.54m3
75.00	DWP-4	4.87m2	112.61m3	292.15m3
85.00	DWP-5	5.43m2	57.99m3	350.14m3

Kunstwerk	Materiaal	Diameter	b.o.b.	Lengte	Diameter
KDU 01	pvc	Ø315	-0.95	9.50	Handhaven
KDU 02	pvc	Ø500	-1.97	29.00	Handhaven
KDU 03	pvc	Ø250	n.t.b.	20.50	Handhaven
KDU 04	pvc	Ø200	-0.51	n.v.t.	Handhaven
KDU 05	pvc	Ø200	-0.11	n.v.t.	Handhaven
KDU 06	pvc	Ø200	-0.83	n.v.t.	Handhaven
KDU 07	pvc	Ø200	-0.24	n.v.t.	Handhaven
KDU 08	pvc	Ø200	0.12	n.v.t.	Handhaven
KDU 09	pvc	Ø600	-1.80	9.00	Verwijderen
KDU 10	beton	Ø500	-1.49	11.00	Verlengen
KDU 11	staal	Ø700	1.83	n.v.t.	Handhaven
KDU 12	pvc	Ø700	-1.79	20.00	Handhaven
KDU 13	pvc	Ø400	n.t.b.	10.00	Nieuw
KDU 14	kunststof	Ø600	-1.75	7.00	Handhaven
KDU 15	kunststof	Ø600	-1.77	10.00	Handhaven
KDU 16	beton	Ø500	-1.64	8.00	Vervangen
KDU 17	pvc	Ø400	-0.97	21.50	KDU inkorten
KDU 18	staal	n.t.b.	-1.81	8.00	Handhaven
KDU 19	pvc	Ø200	-0.78	27.50	KDU inkorten
Drainage	pp	Ø80	div.	n.v.t.	Eindstuk verv.

Legenda		
Geometrie	Omschrijving	Status
	Werkgrens	Algemeen
	Tekenbladgrens	Algemeen
	Te rooien boom	Verwijderen
	Verwijderen begroeiing	Verwijderen

Uitgangspunten

- KLIC oriëntatiemelding nr. 200006683, d.d. 21-02-2020
- Ingemeten gasleiding aangeleverd door Wetherskip Fryslân per mail 31-01-2020
- Ontwerp gebaseerd op profielen uit tekening aangeleverd door Wetherskip Fryslân per mail 31-01-2020, tekening "profielen wolvega verbinding t.b.v. krw; bovenaanzicht en dwarsprofielen, datum 29-11-2019, bestandsnaam Profielen Wolvega, blad naam Wolvega bovenaanzicht
- Ontwerp gebaseerd op inmeting Atensus zie tekening 305.01 D0202 t/m D0204, d.d. 01-04-2020

Legenda		
Geometrie	Omschrijving	Status
	Nieuwe insteek sloot	Nieuw
	Nieuwe bodem sloot	Nieuw
	Taludancering	Nieuw
	Aanbrengen duiker Ø400 pvc	Nieuw
	Legger	Nieuw
	Grens schouwpad (6.00m vanaf insteek)	Bestaand
	Ontgraving Wetherskip Fryslân	Nieuw
	Damwand Pro-Lock Omega	Nieuw
	Bestaand trottoirband p-plaats 0.50m verplaatsen.	Nieuw
	Bestaande kadastrale grens	Bestaand
	Nieuwe kadastrale grens	Nieuw



opdrachtgever : Wetherskip Fryslân			
project : Verbreding hoofdwatergang Wolvega Oost			
onderwerp : Nieuwe Situatie			
versie : C	schaal : 1:100	ontwerper : B. Hoogendorp	paraaf : _____
22-07-2021	afmeting : A1	projectleider : E.M. de Wekker	paraaf : _____
status : _____	projectnummer : _____	tekeningnummer : _____	blad : _____
Definitief 305.01 D0211 1 van 1			
Dr. Lantweg 113 7981 NR Rumerwold www.ATENSUS.nl info@ATENSUS.nl tel.: 0522-74 40 34			

