VOORGEVEL (ZUID)

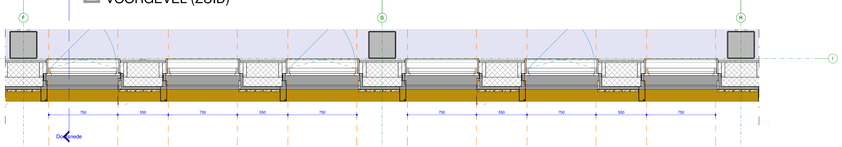

2e VERDIEPING

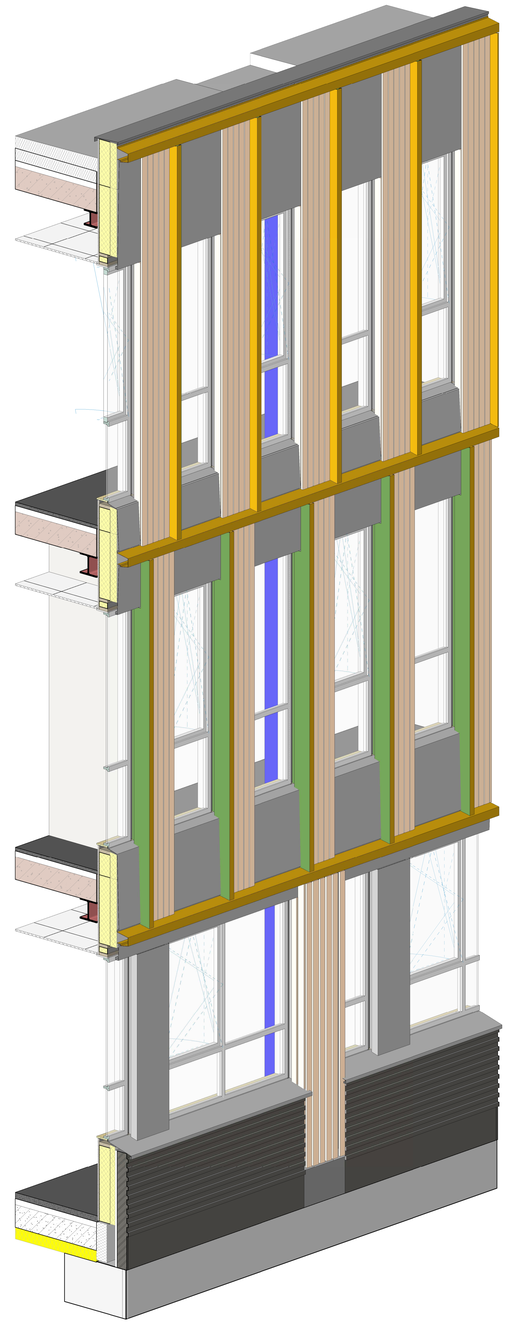

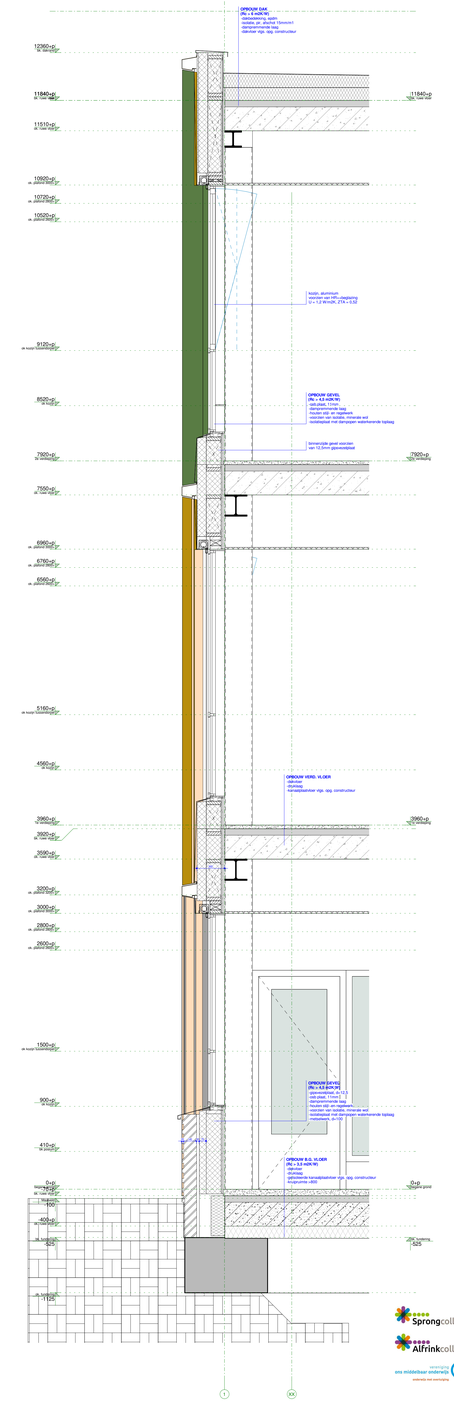

doorsnedefragment

DEFINITIEF

: gewijzigd
23-07-2021 : datum

Alfrink en Sprong College :project
Deurne :adresgegevens
OMO Scholengroep :opdrachtgever

gevelfragment :onderdeel
1 : 20 :schaal

4492-AO-350 :project- en tekeningnummer
Aanvraag Omgevingsvergunning :projectfase

[redacted] :projectmanager
:getekend

[redacted]

23-7-2021 16:23:33 AD+