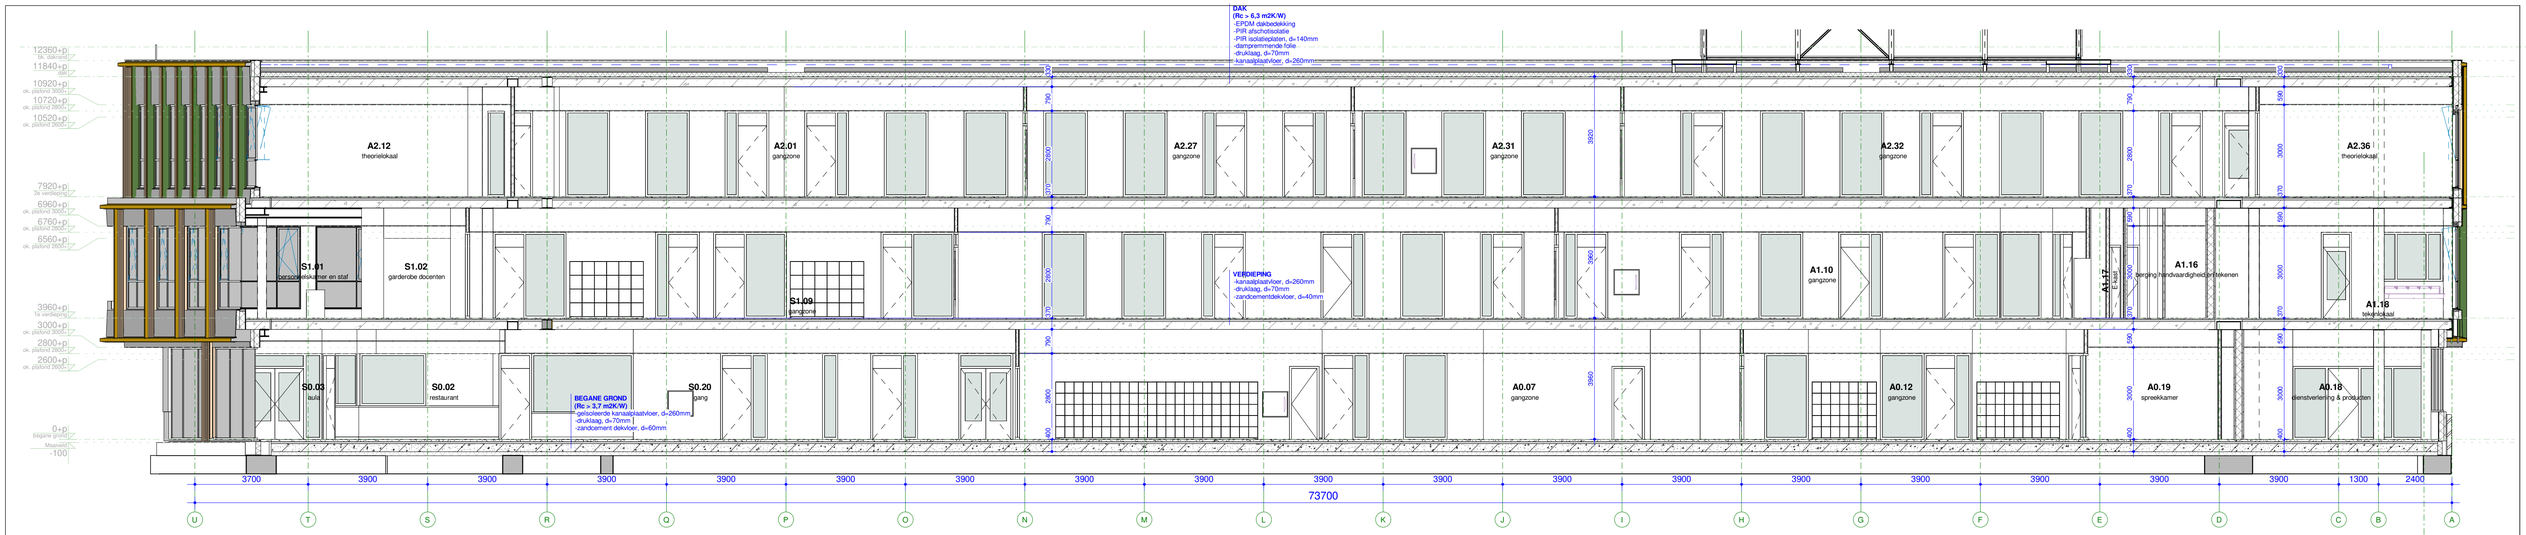

drsn 01

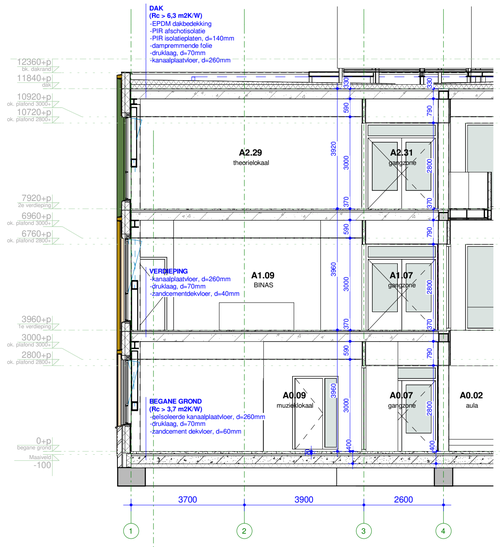

drsn 02L

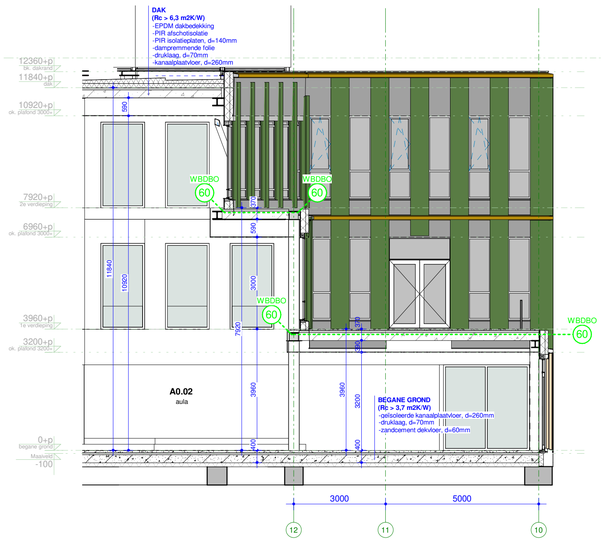

drsn 02R

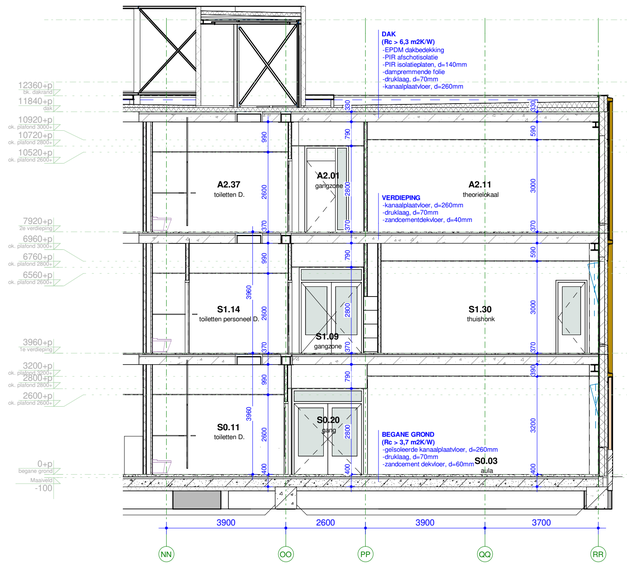

drsn 03

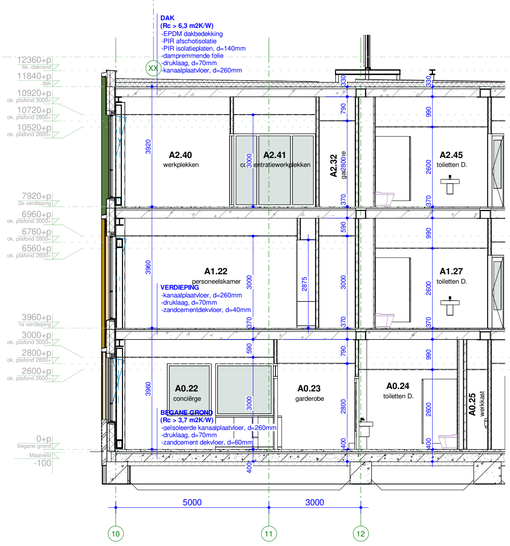

drsn 04

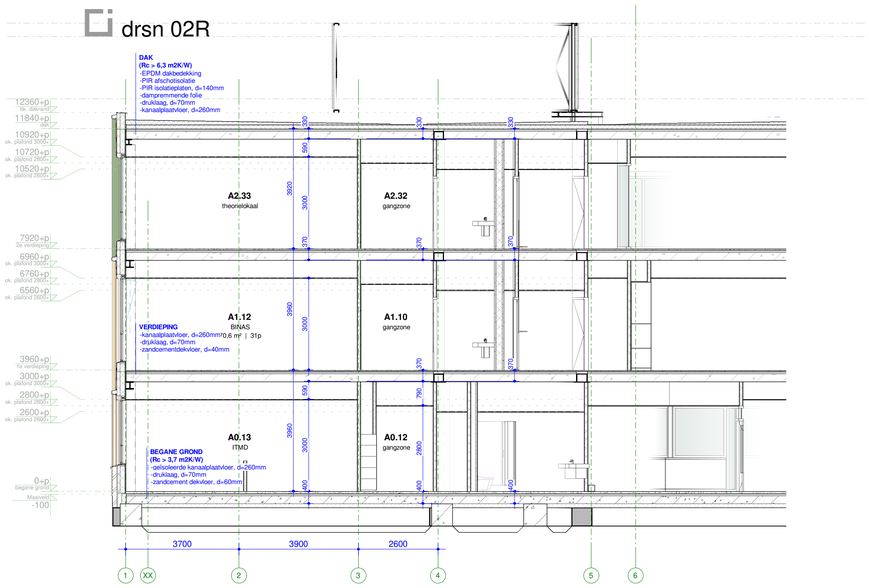

drsn 05

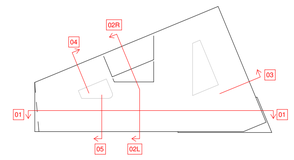

: gewijzigd
23-07-2021: datum

Alfrink en Sprong College: project
Deurne: adresgegevens
OMO Scholengroep: opdrachtgever

doorsneden: onderdeel
1 : 100: schaal

4492-AO-300: project- en tekeningnummer
Aanvraag Omgevingsvergunning: projectfase

[redacted] projectmanager
getekend

Sprongcollege
Alfrinkcollege
vereniging ons middelbaar onderwijs
onderwijs met overtuiging

DEFINITIEF

[redacted] 23-7-2021 16:39:26 A1