

fase	nummer	schaal	datum	status	wijziging	datum laatste wijziging
AO	HB.01	1 : 5	23-07-2021			
AO	HB.02	1 : 5	23-07-2021			
AO	VB.01	1 : 5	23-07-2021			
AO	VB.02	1 : 5	23-07-2021			
AO	VB.03	1 : 5	23-07-2021			
AO	VB.04	1 : 5	23-07-2021			
AO	VB.05	1 : 5	23-07-2021			
AO	VB.06	1 : 5	23-07-2021			
AO	VB.07	1 : 5	23-07-2021			
AO	VB.08	1 : 5	23-07-2021			
AO	VB.09	1 : 5	23-07-2021			

: gewijzigd
23-07-2021: datum

Alfrink en Sprong College: project
Deurne: adresgegevens
OMO Scholengroep: opdrachtgever

Principe binnendetails: onderdeel
1 : 5: schaal


4492-AO-450: project- en tekeningnummer
Aanvraag Omgevingsvergunning: projectfase

projectmanager
getekend




DEFINITIEF


Behoort bij aanvraag omgevingsvergunning bouwen aan het College van Burgemeester en Wethouders van de gemeente Deurne d.d. 23-07-2021.

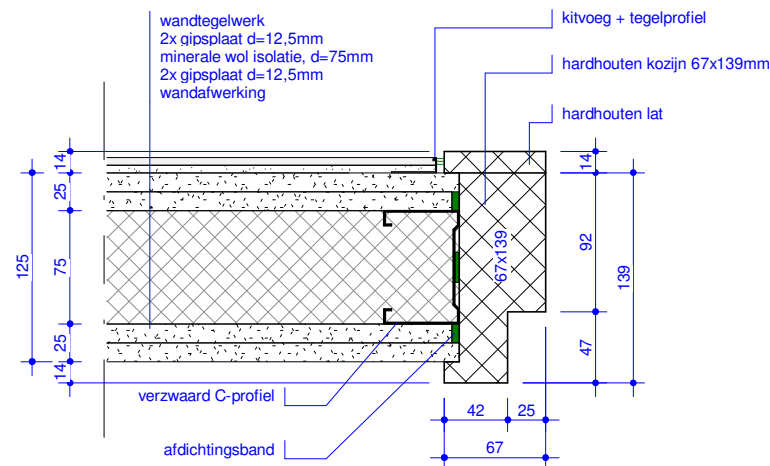


HB.01A
Principe aansluiting kozijn aan Gyproc wand
Aansluitingen (geluid- en/of brandwerend) conform
voorschriften leverancier wanden

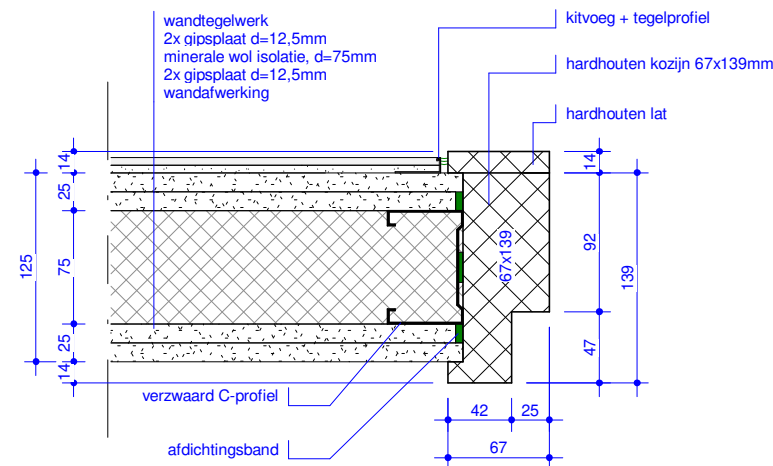


HB.01B
Principe aansluiting kozijn aan Gyproc wand
1-zijdig v.v. wandtegels
Aansluitingen (geluid en/of brandwerend) conform
voorschriften leverancier wanden

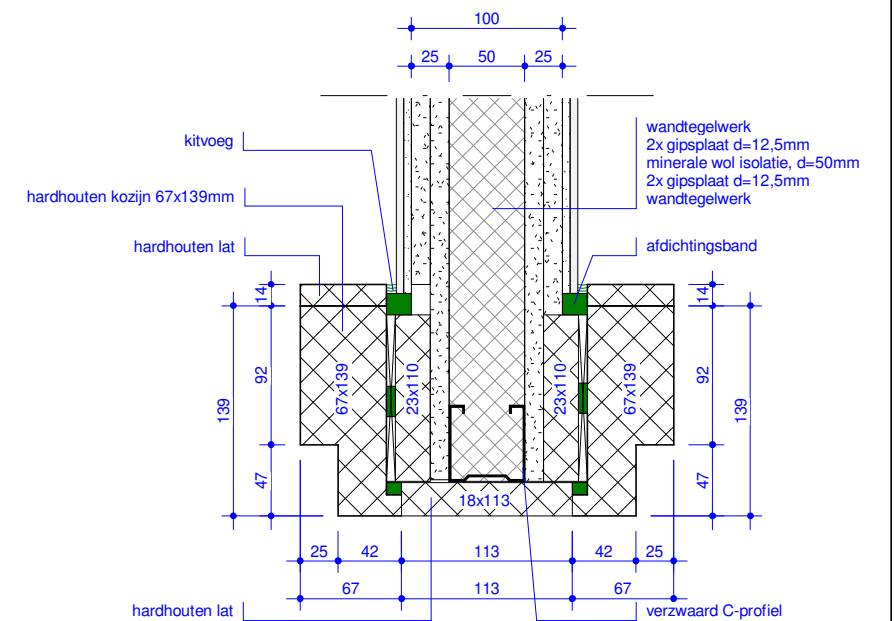

HB.01C
Principe aansluiting kozijnen aan Gyproc wand
2-zijdig v.v. wandtegels
Aansluitingen (geluid- en/of brandwerend) conform
voorschriften leverancier wanden

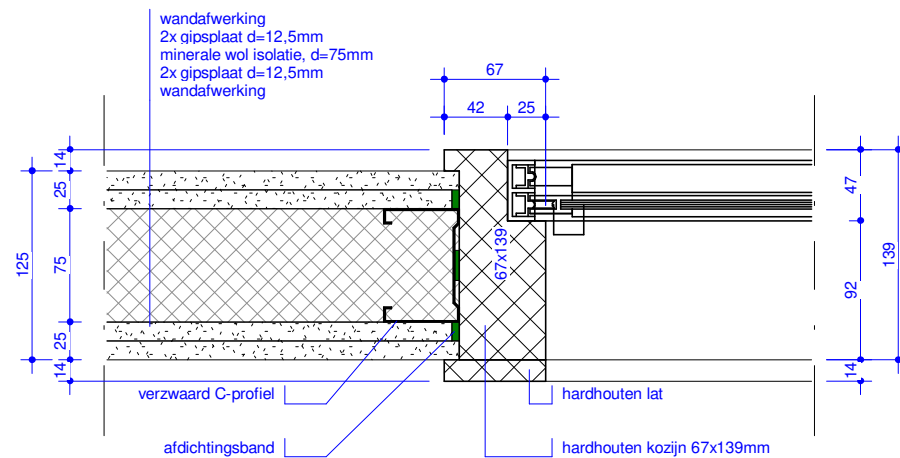


HB.01D
Principe aansluiting kozijn met schuifloket aan Gyproc wand
Aansluitingen (geluid- en/of brandwerend) conform
voorschriften leverancier wanden

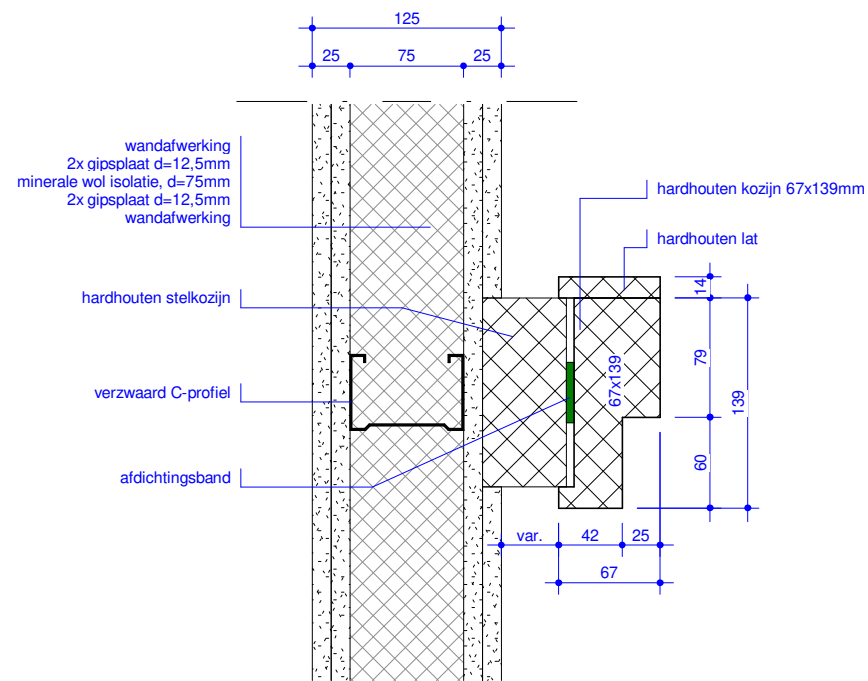


HB.01E
Principe aansluiting gangpui aan Gyproc wand
Aansluitingen (geluid- en/of brandwerend) conform
voorschriften leverancier wanden


Detail: onderdeel
1 : 5: schaal
4492: projectnummer

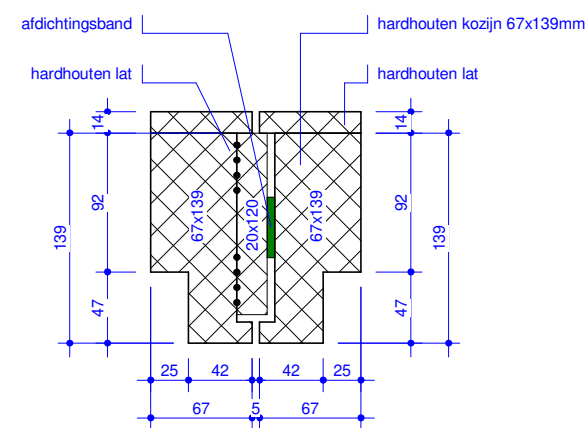

HB.02A
 Principe aansluiting 2 kozijnen
 Aansluitingen geluid- en/of brandwerend conform
 eisen wand waarin kozijnen geplaatst worden

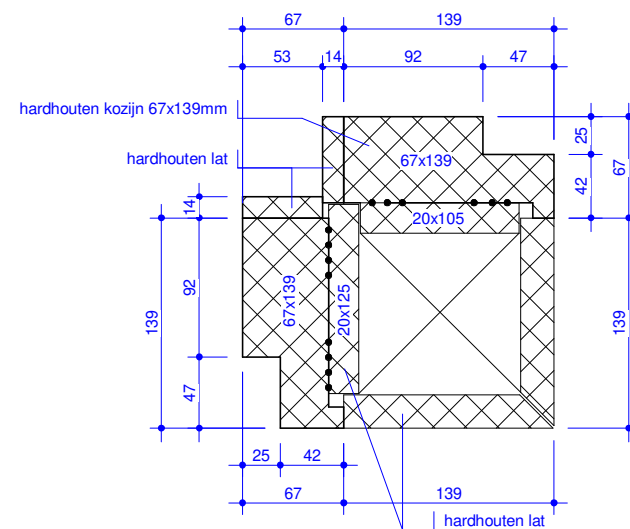

HB.02B
 Principe aansluiting 2 kozijnen 90 graden
 Aansluitingen geluid- en/of brandwerend conform
 eisen wand waarin kozijnen geplaatst worden

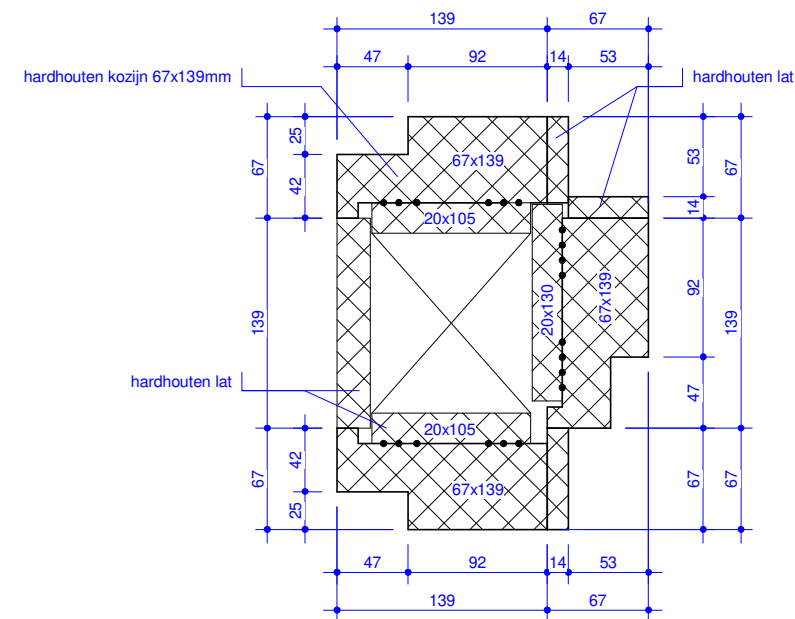


HB.02C
 Principe aansluiting 3 kozijnen
 Aansluitingen geluid- en/of brandwerend conform
 eisen wand waarin kozijnen geplaatst worden


Detail: onderdeel
 1 : 5: schaal
 4492: projectnummer


3.07 : onderdeel


1:5: schaal


4492: projectnummer

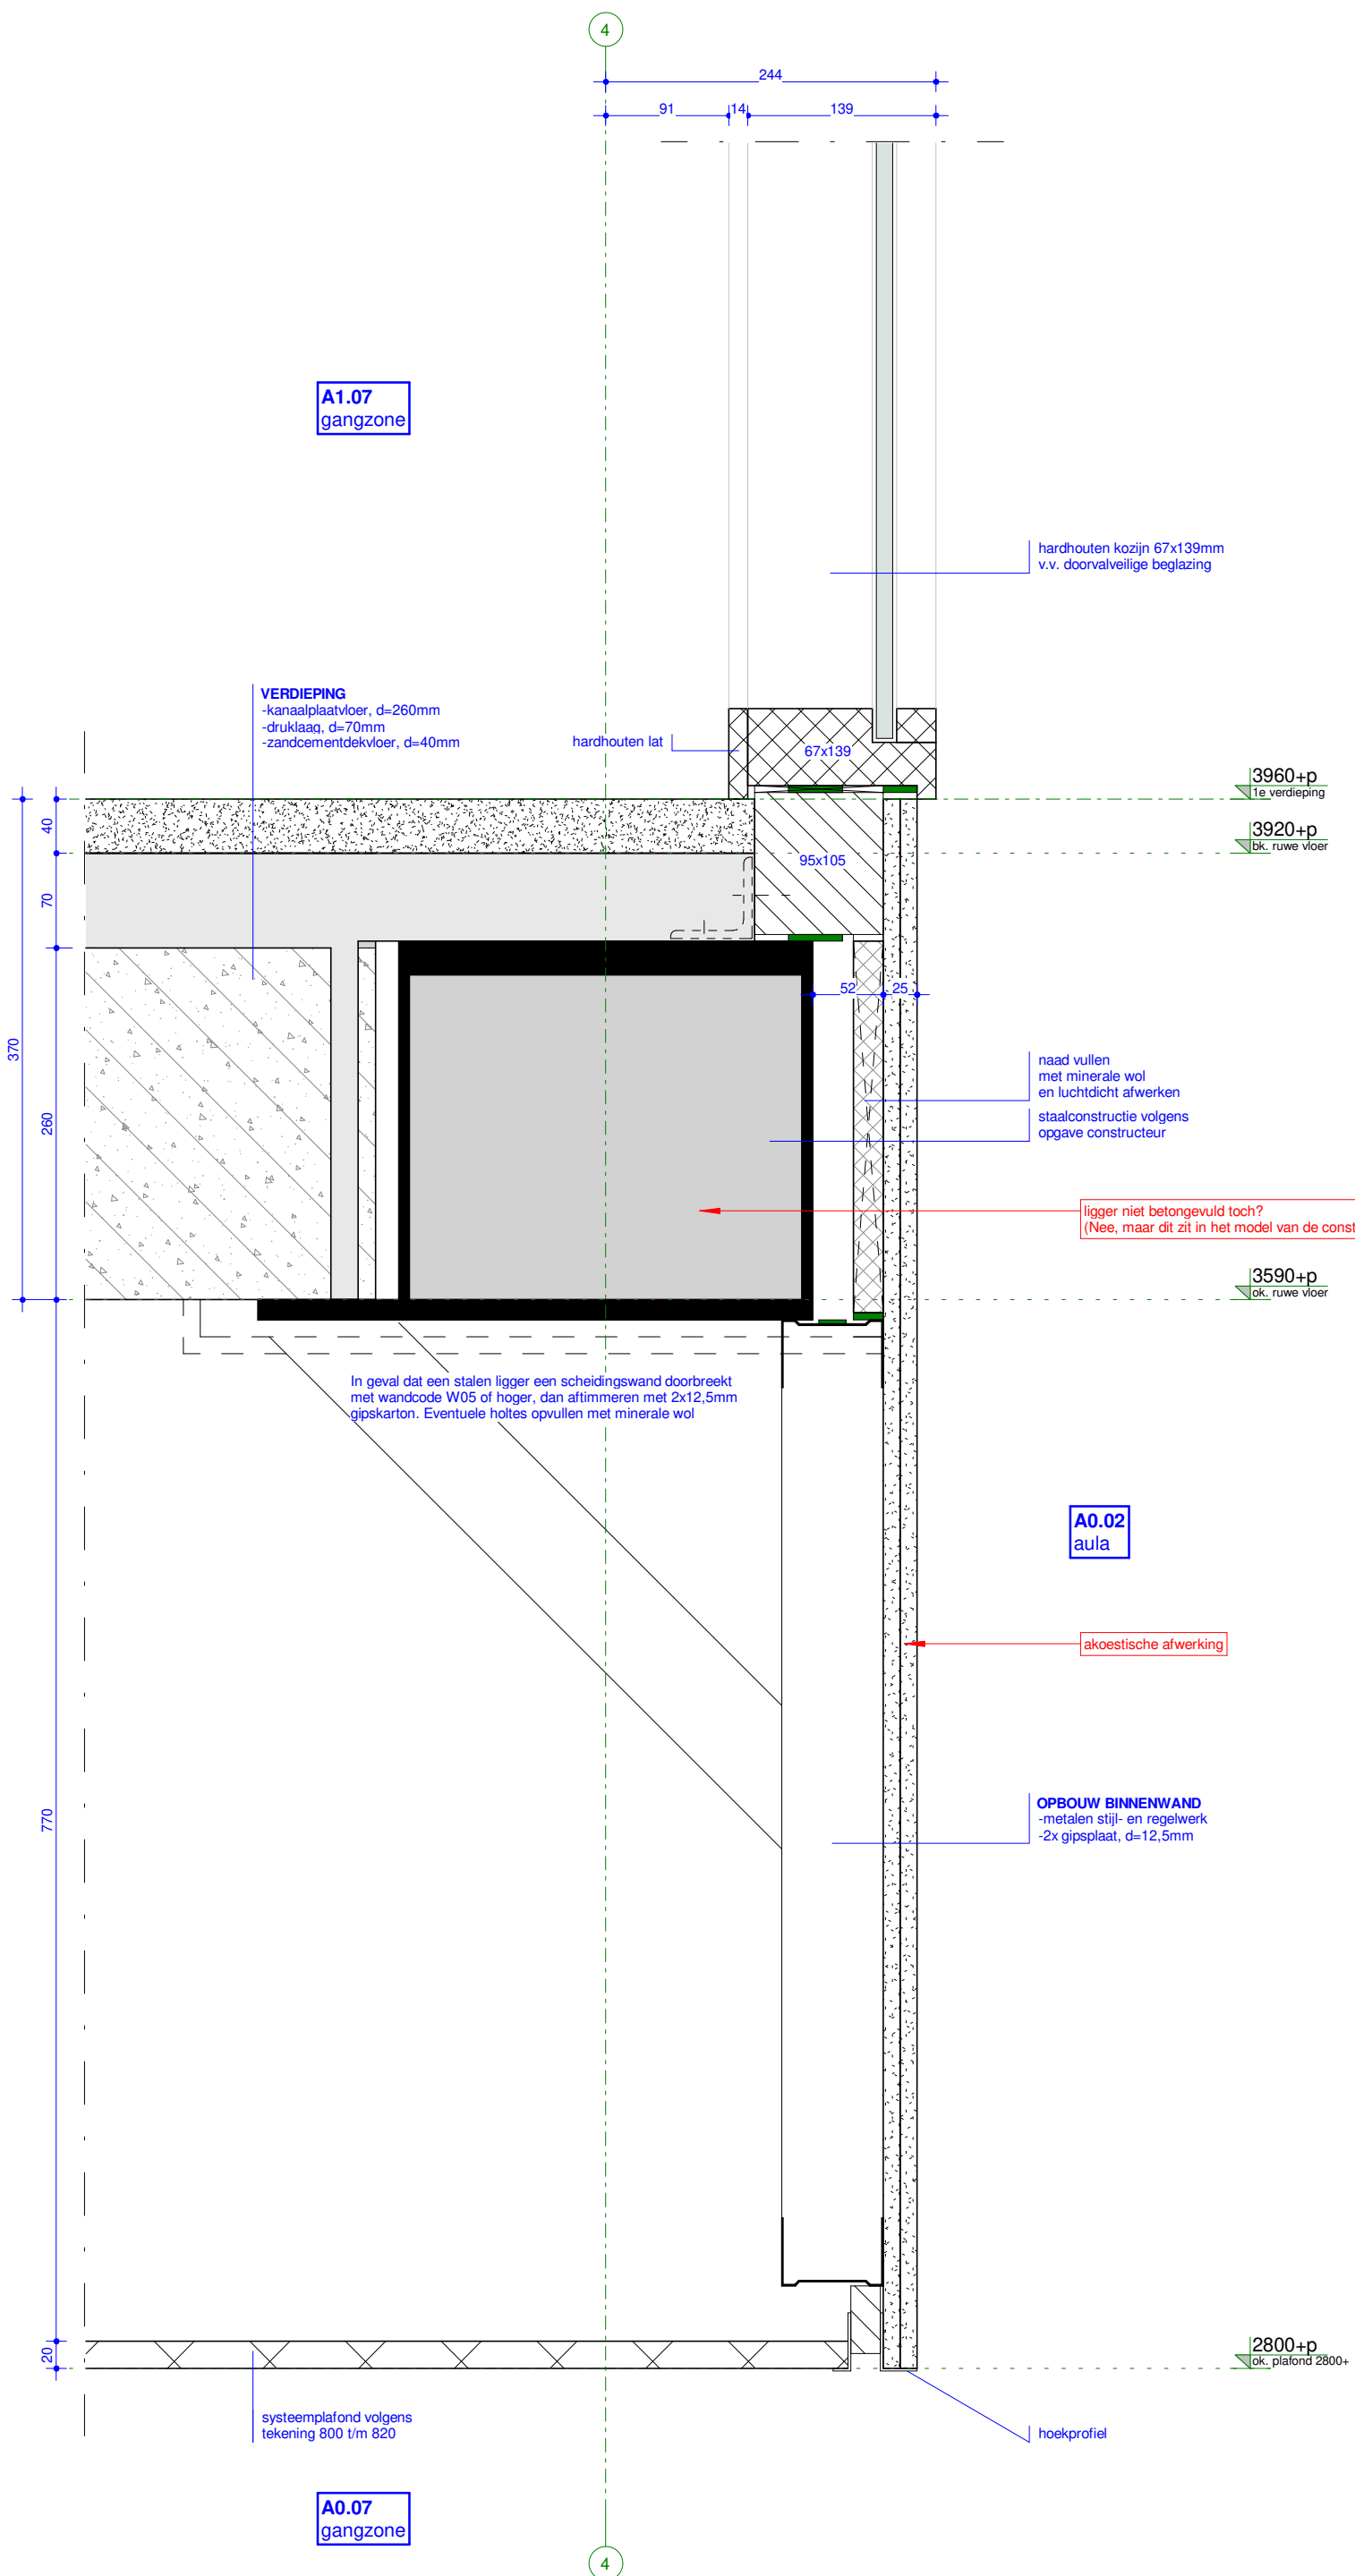


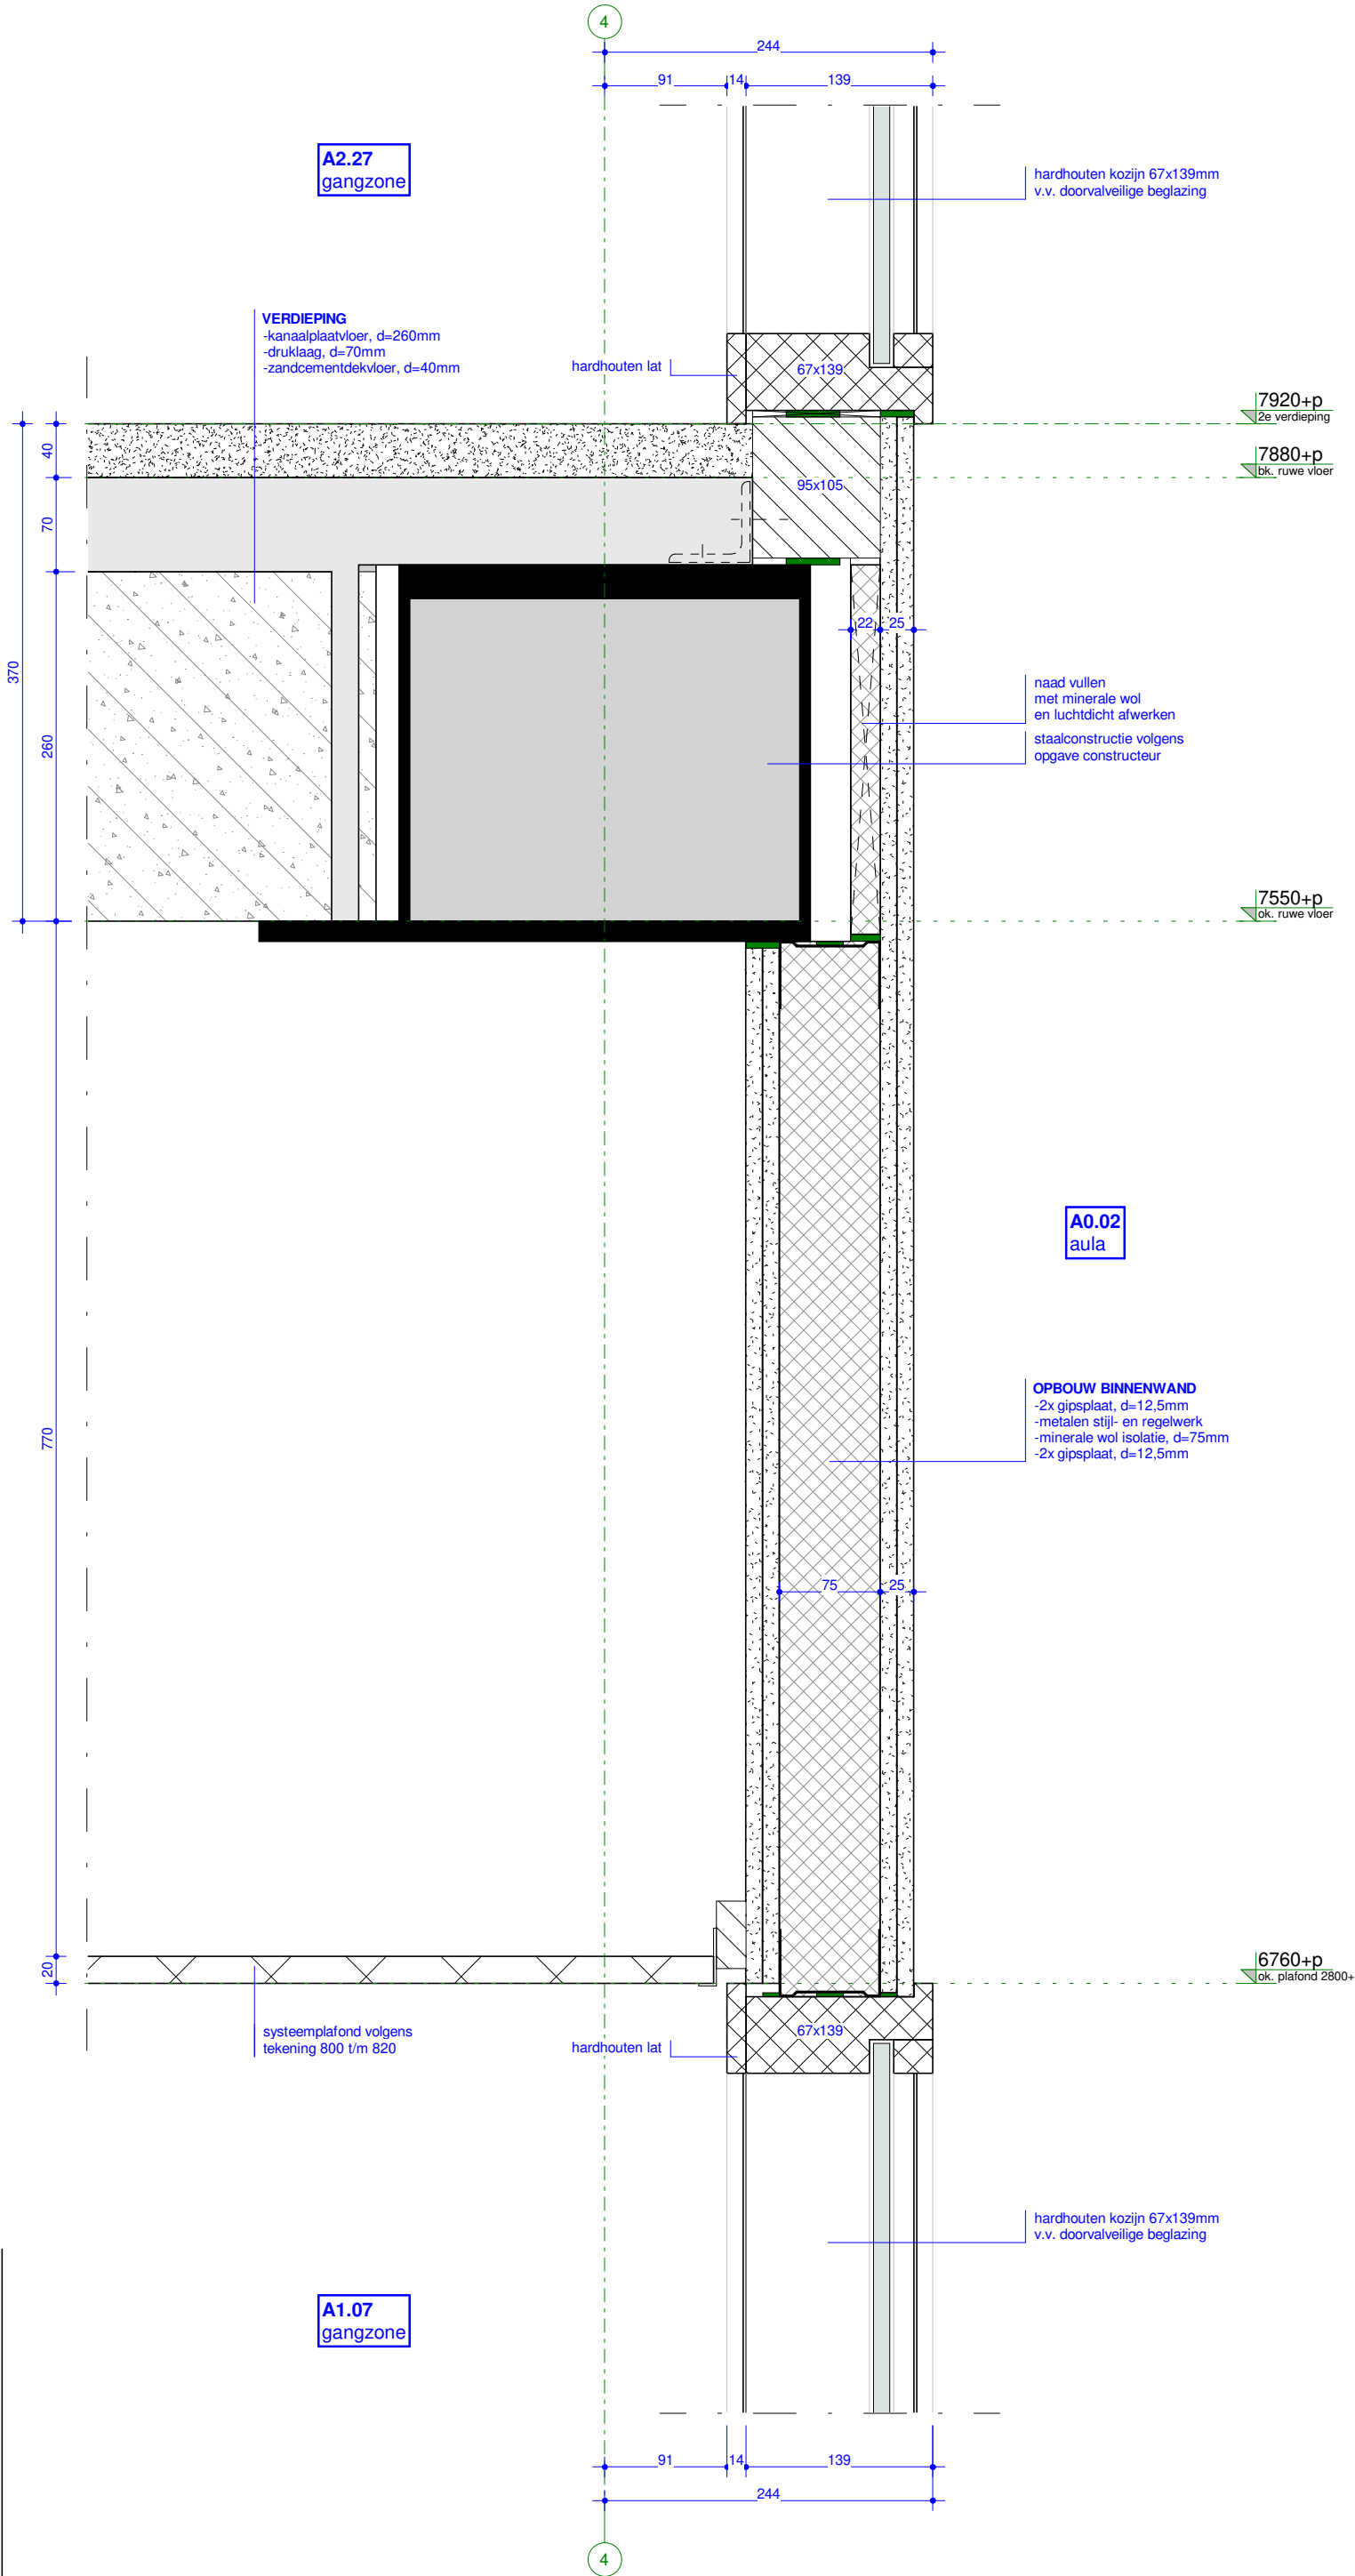


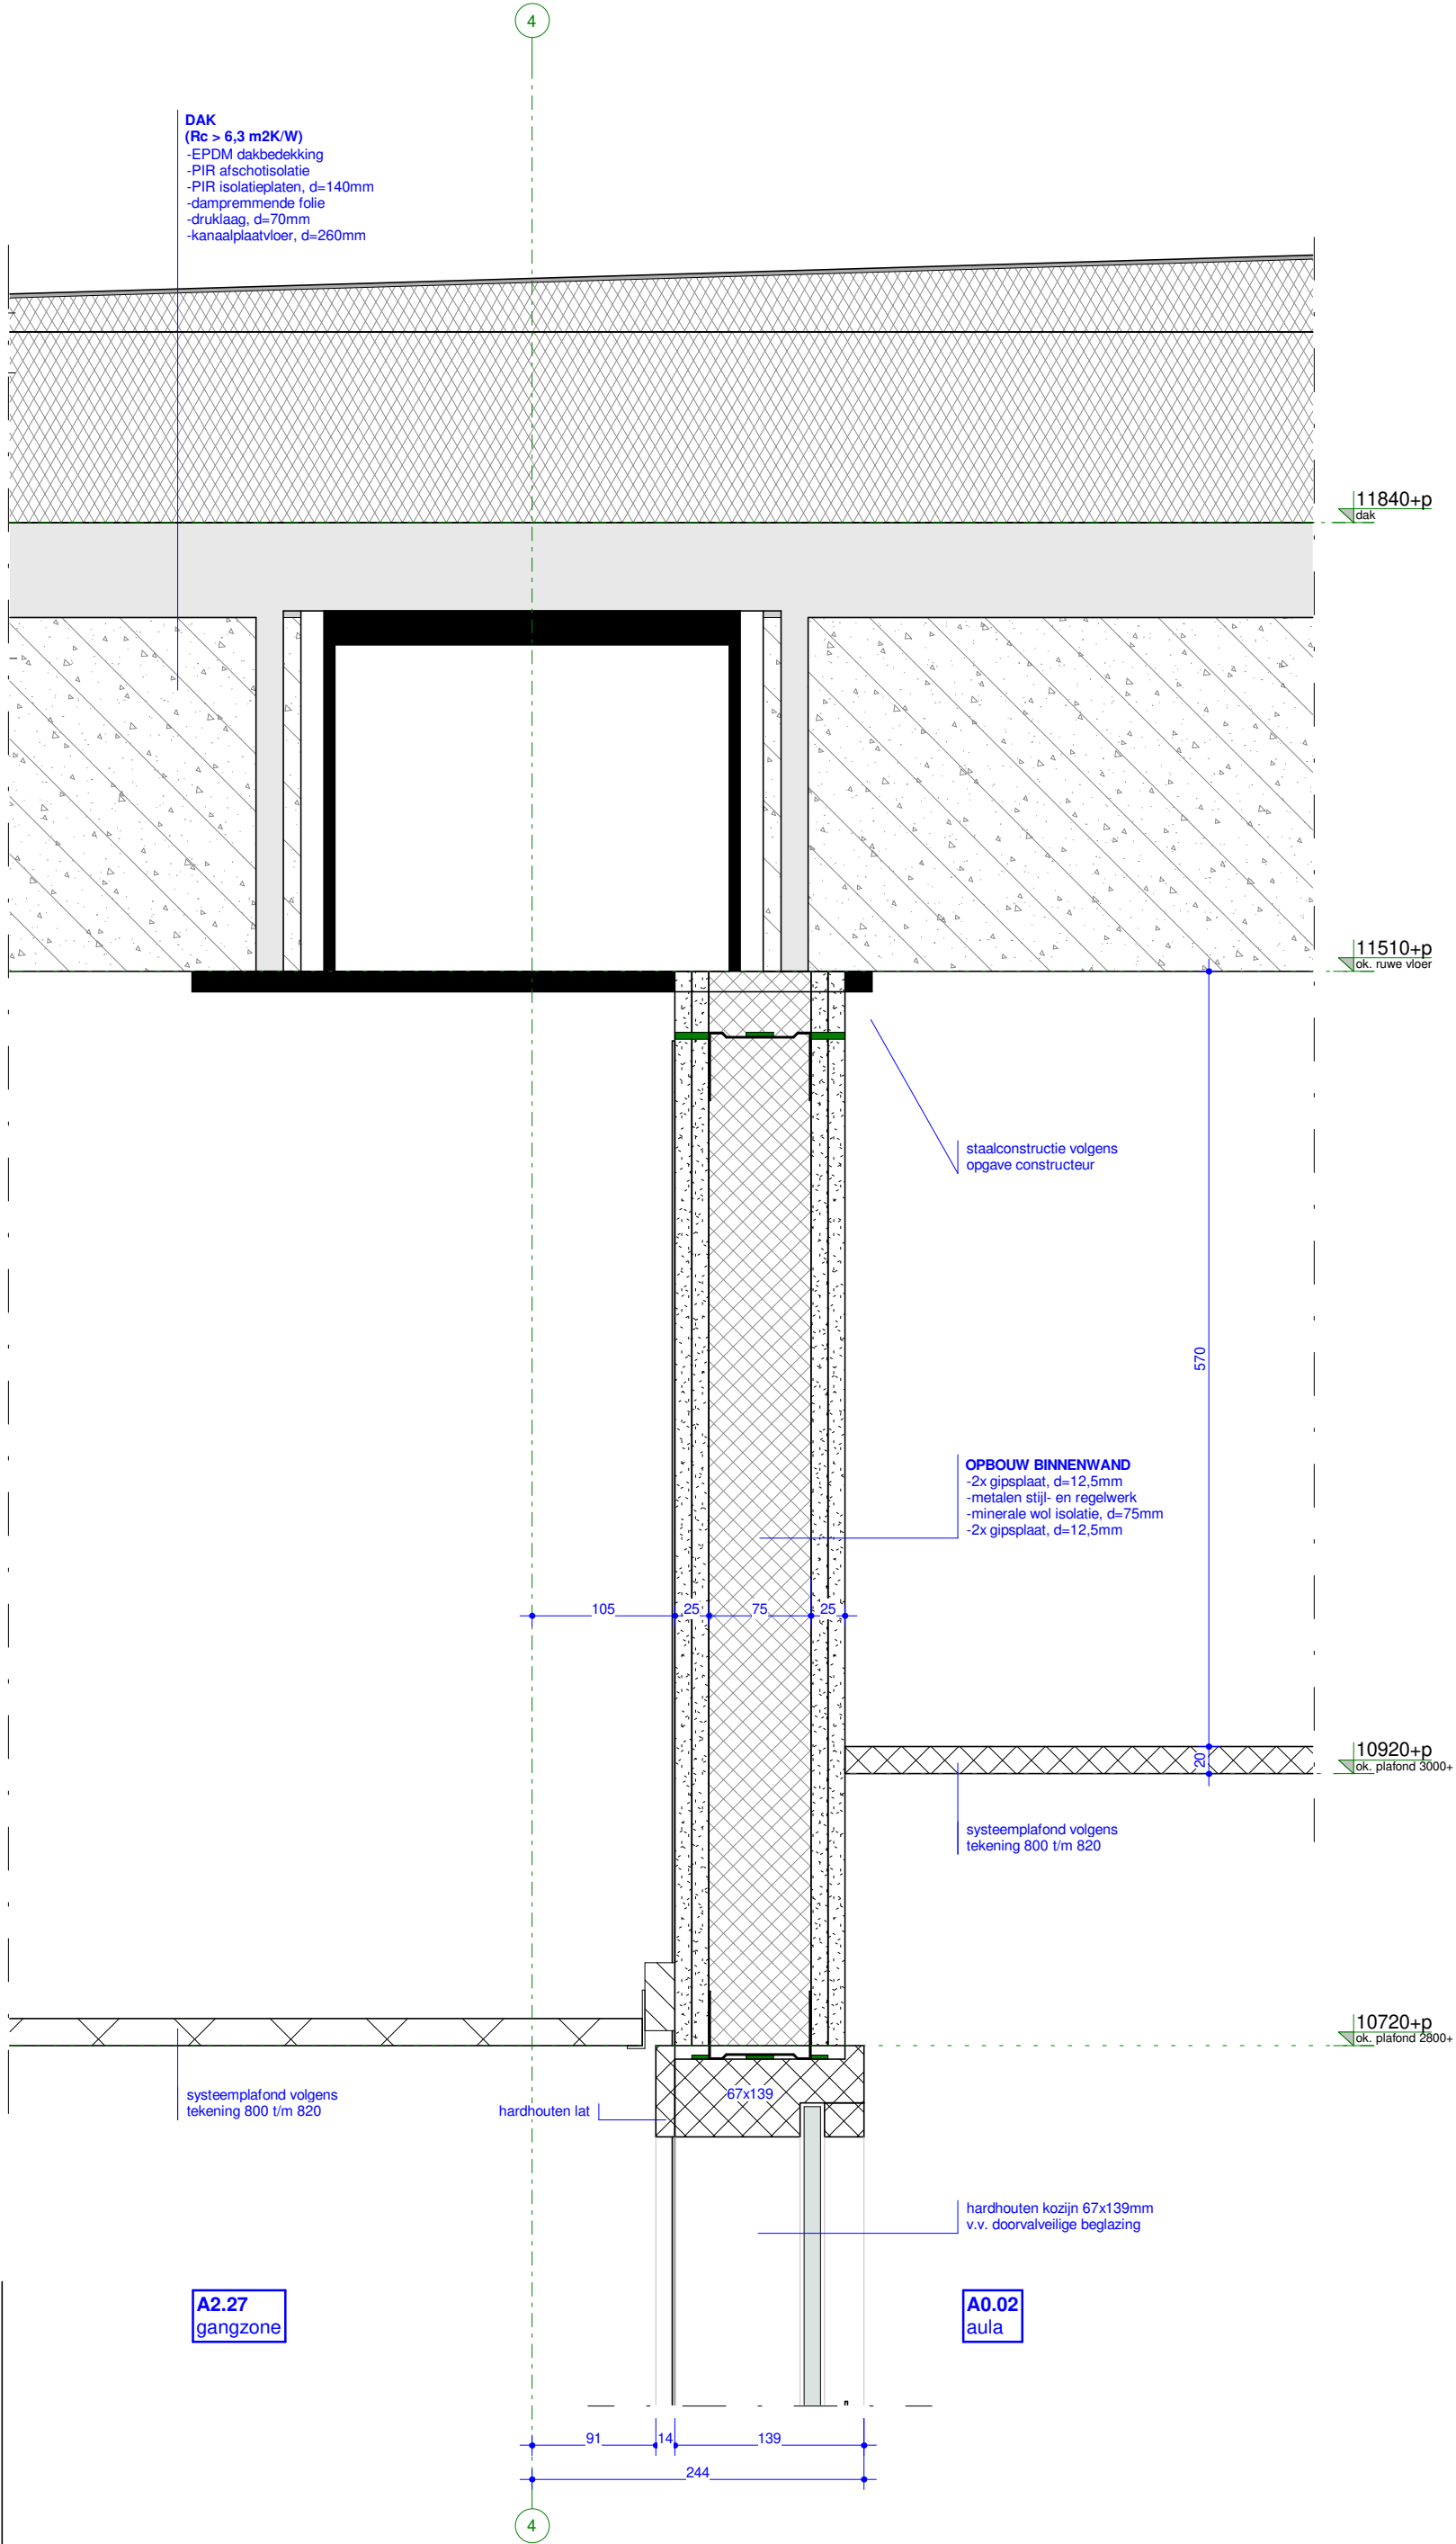

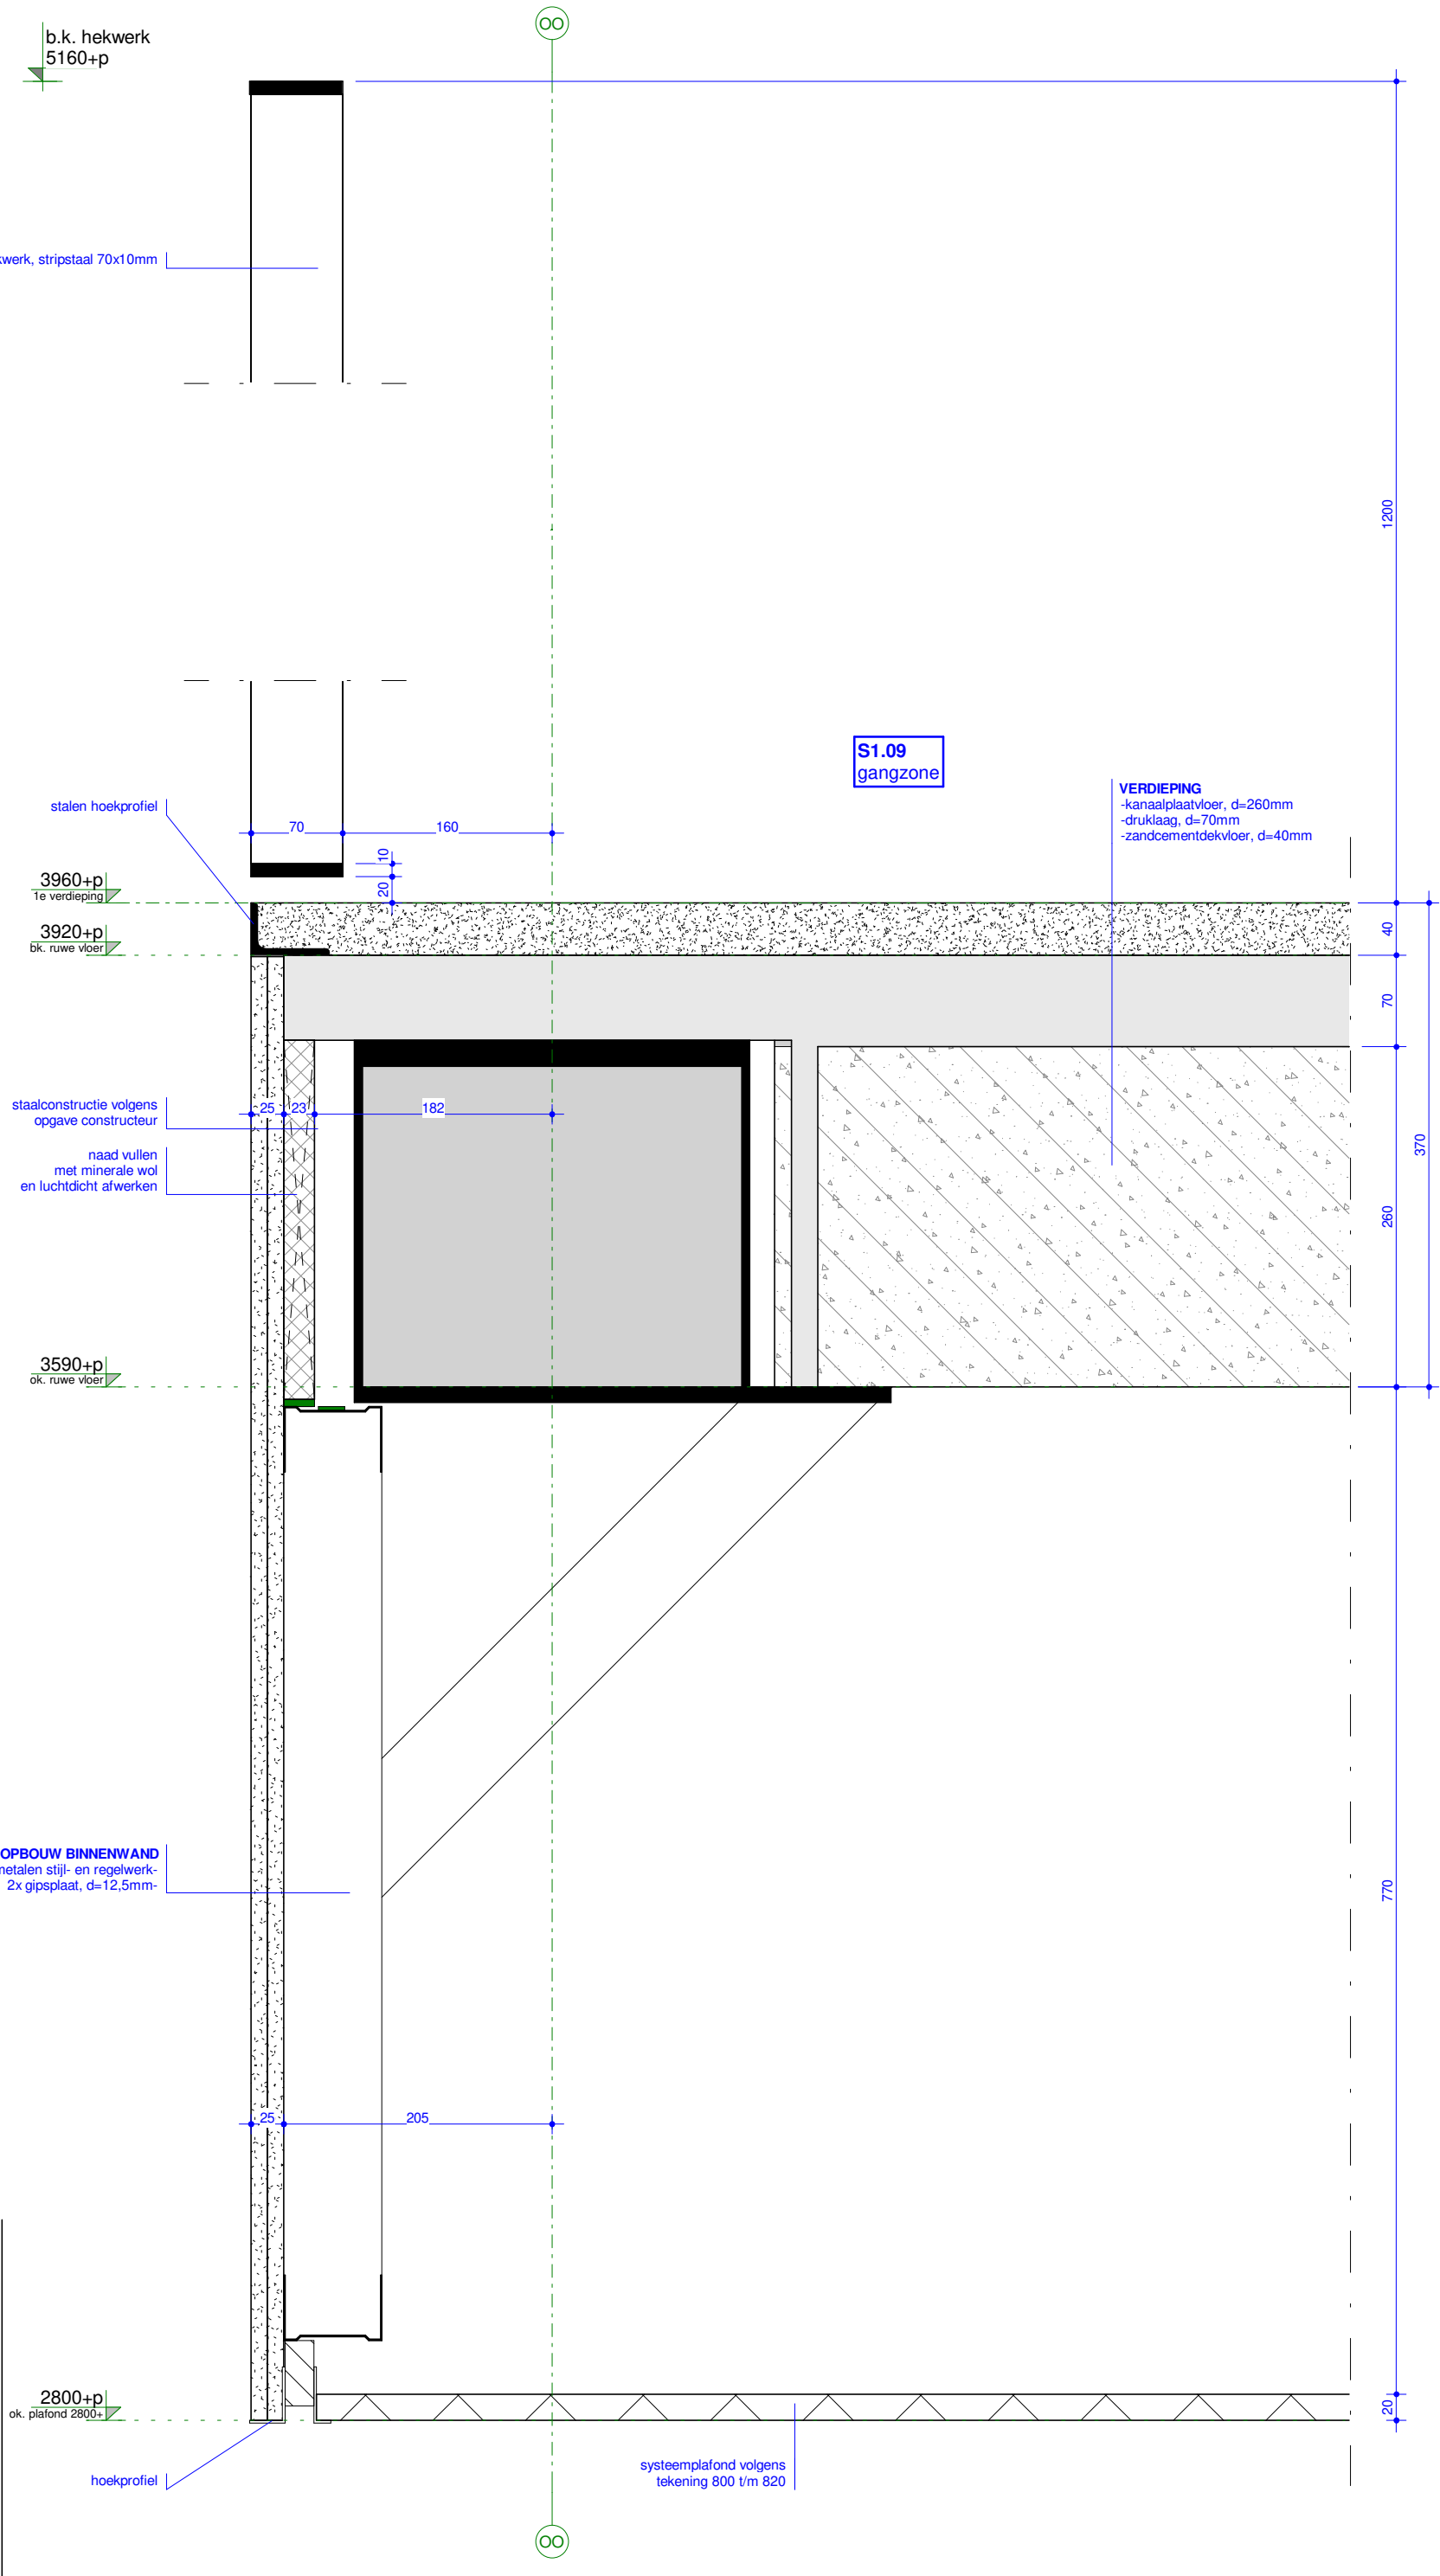

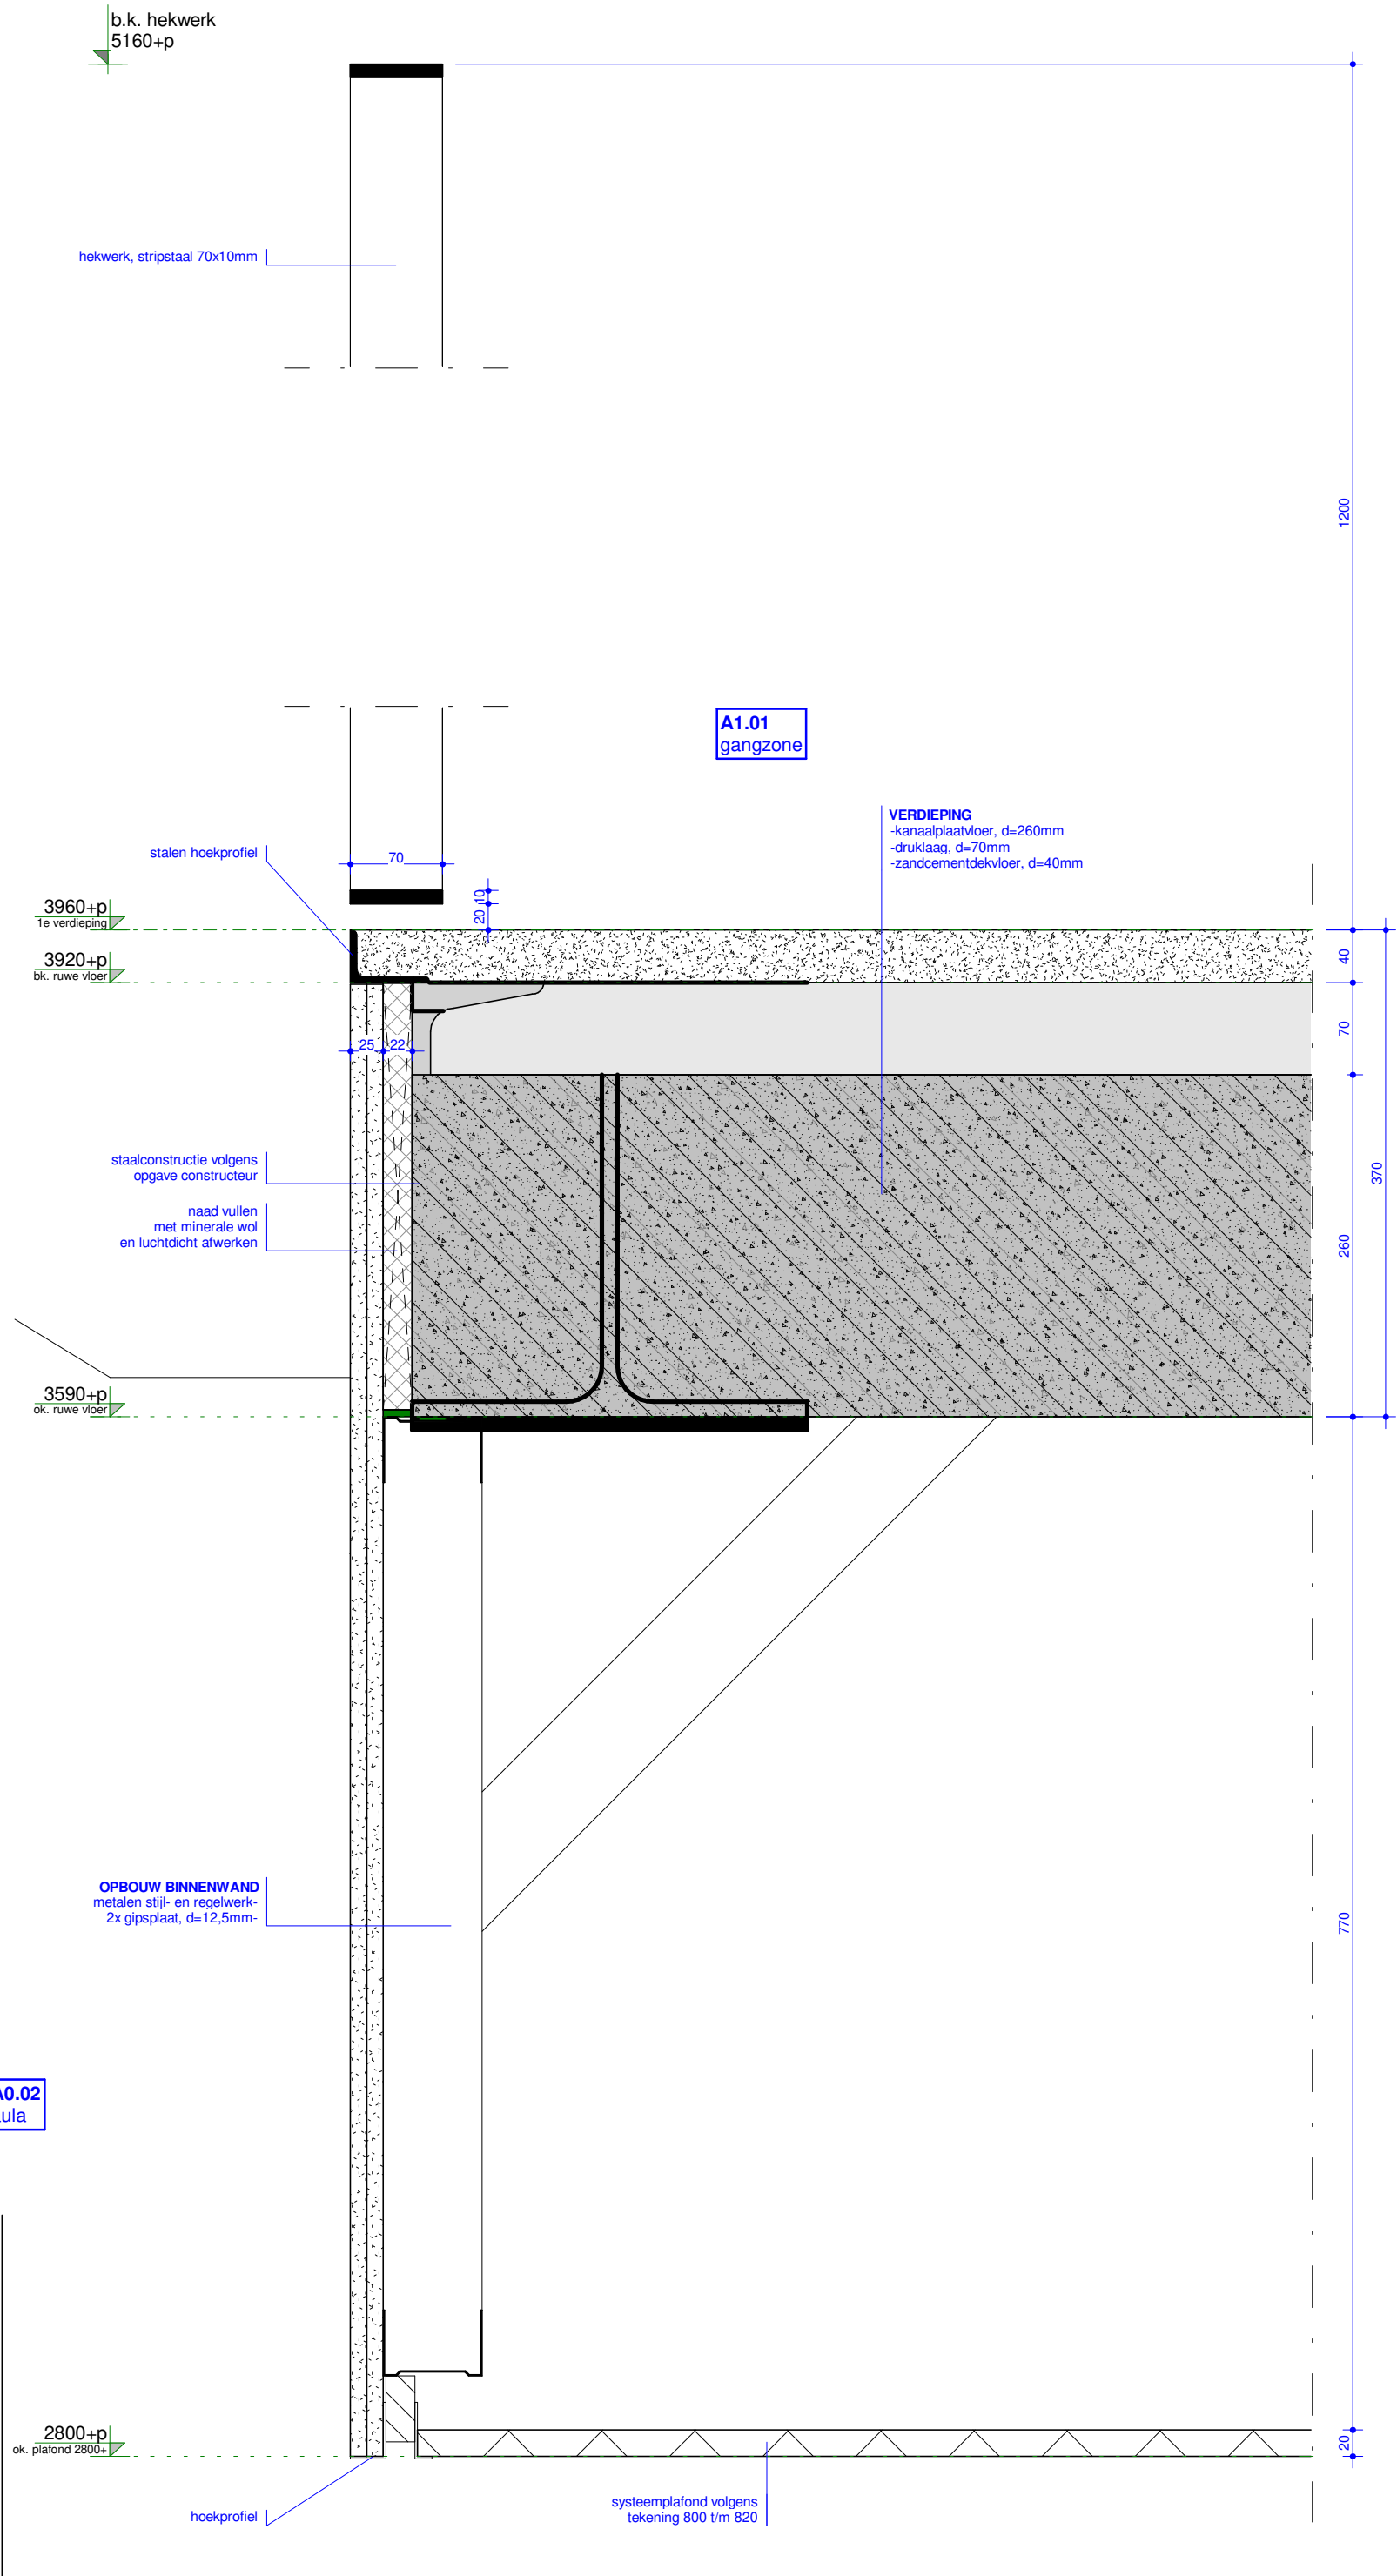


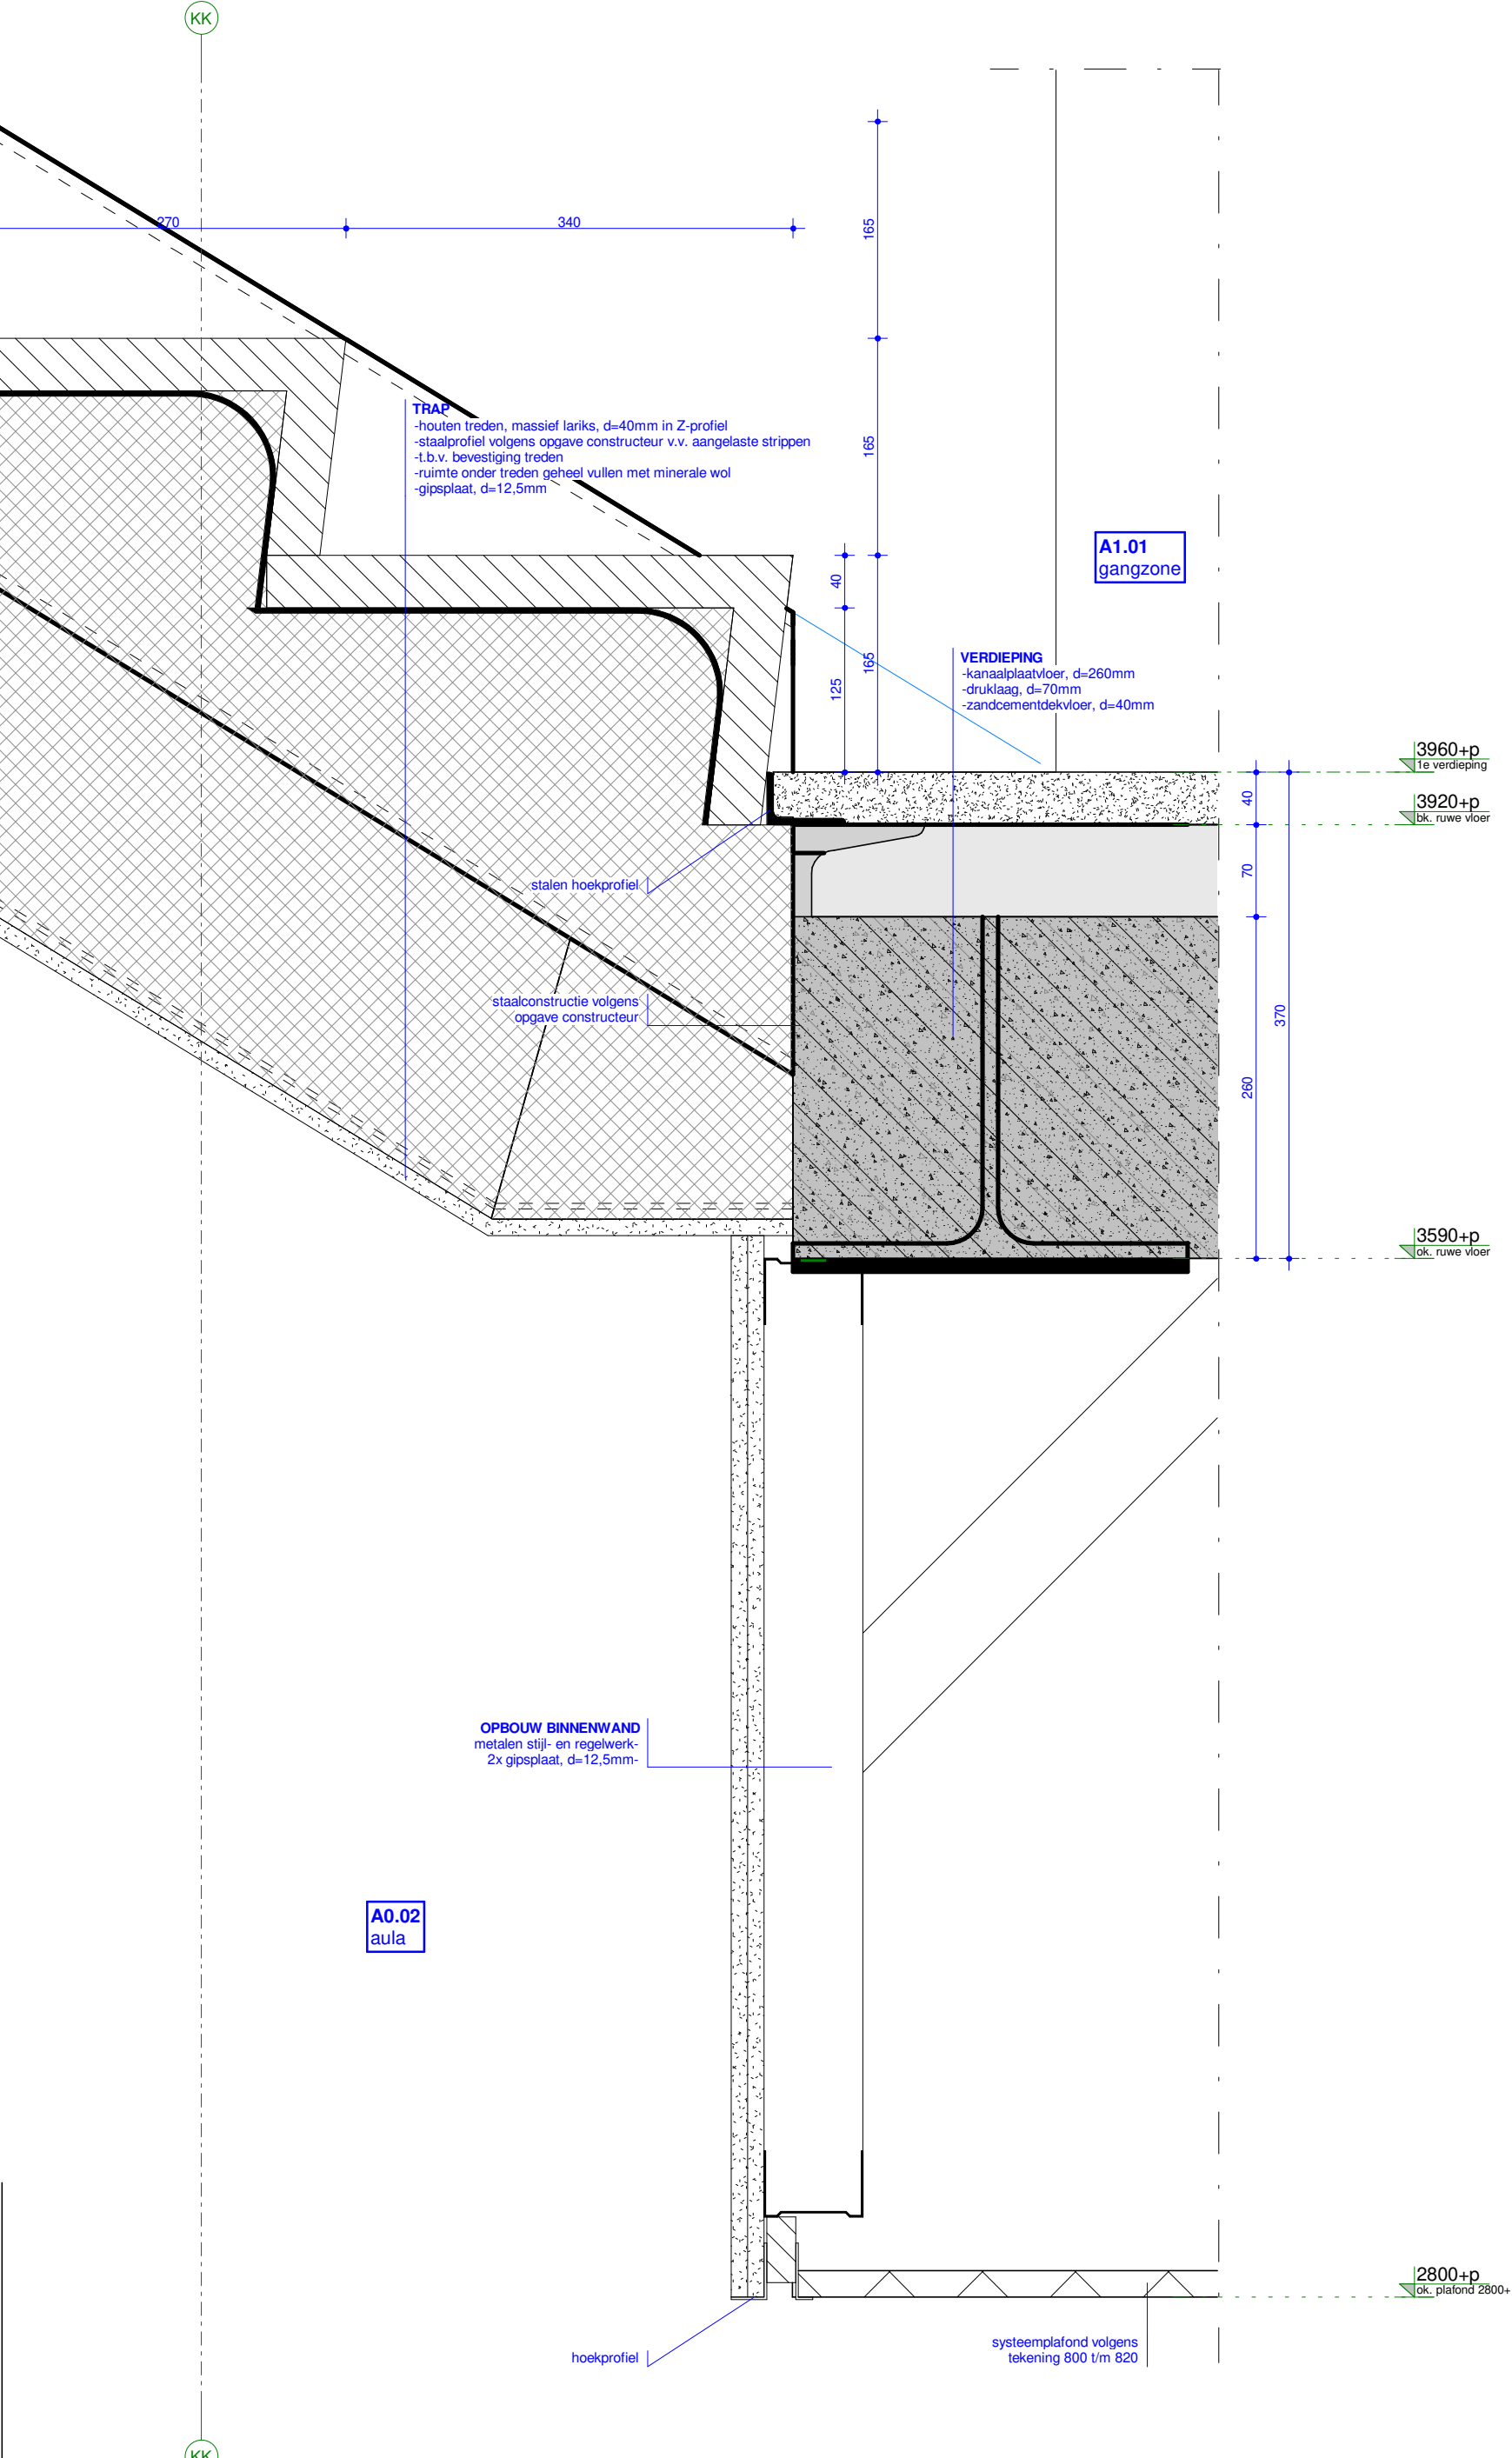

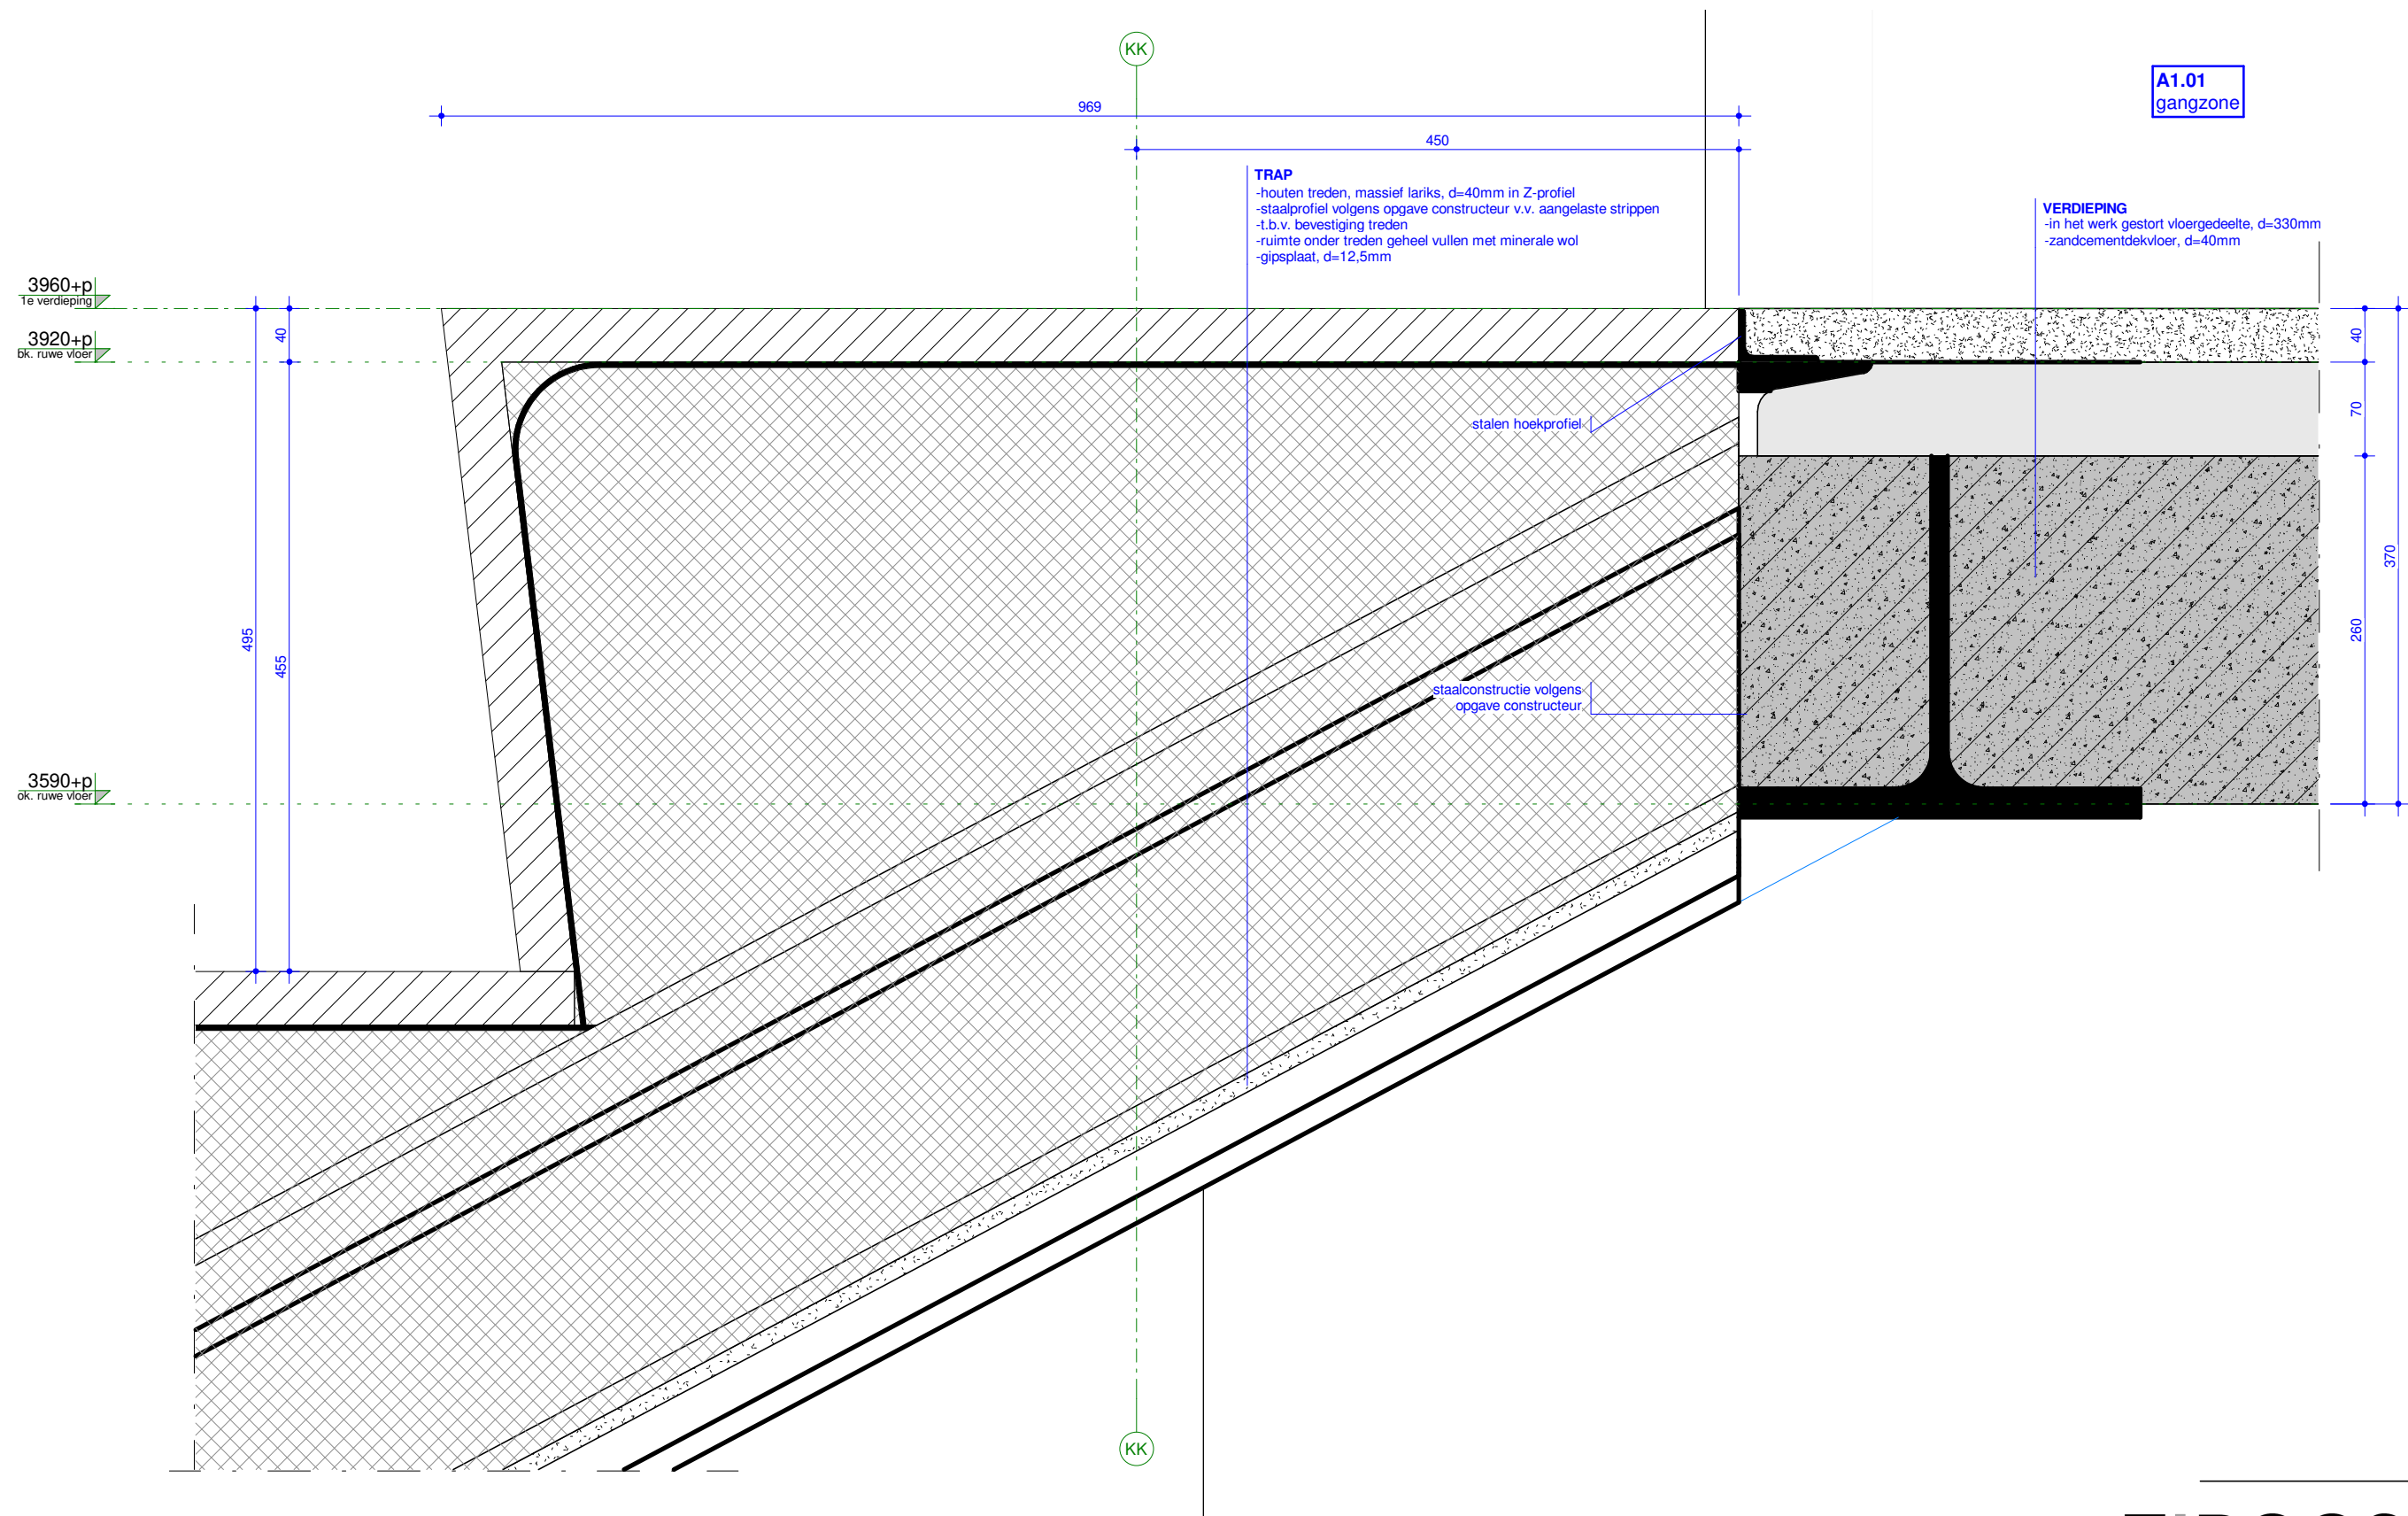

ROOSROS
ARCHITECTEN

Detail VB.08: onderdeel
1 : 5: schaal
4492: projectnummer

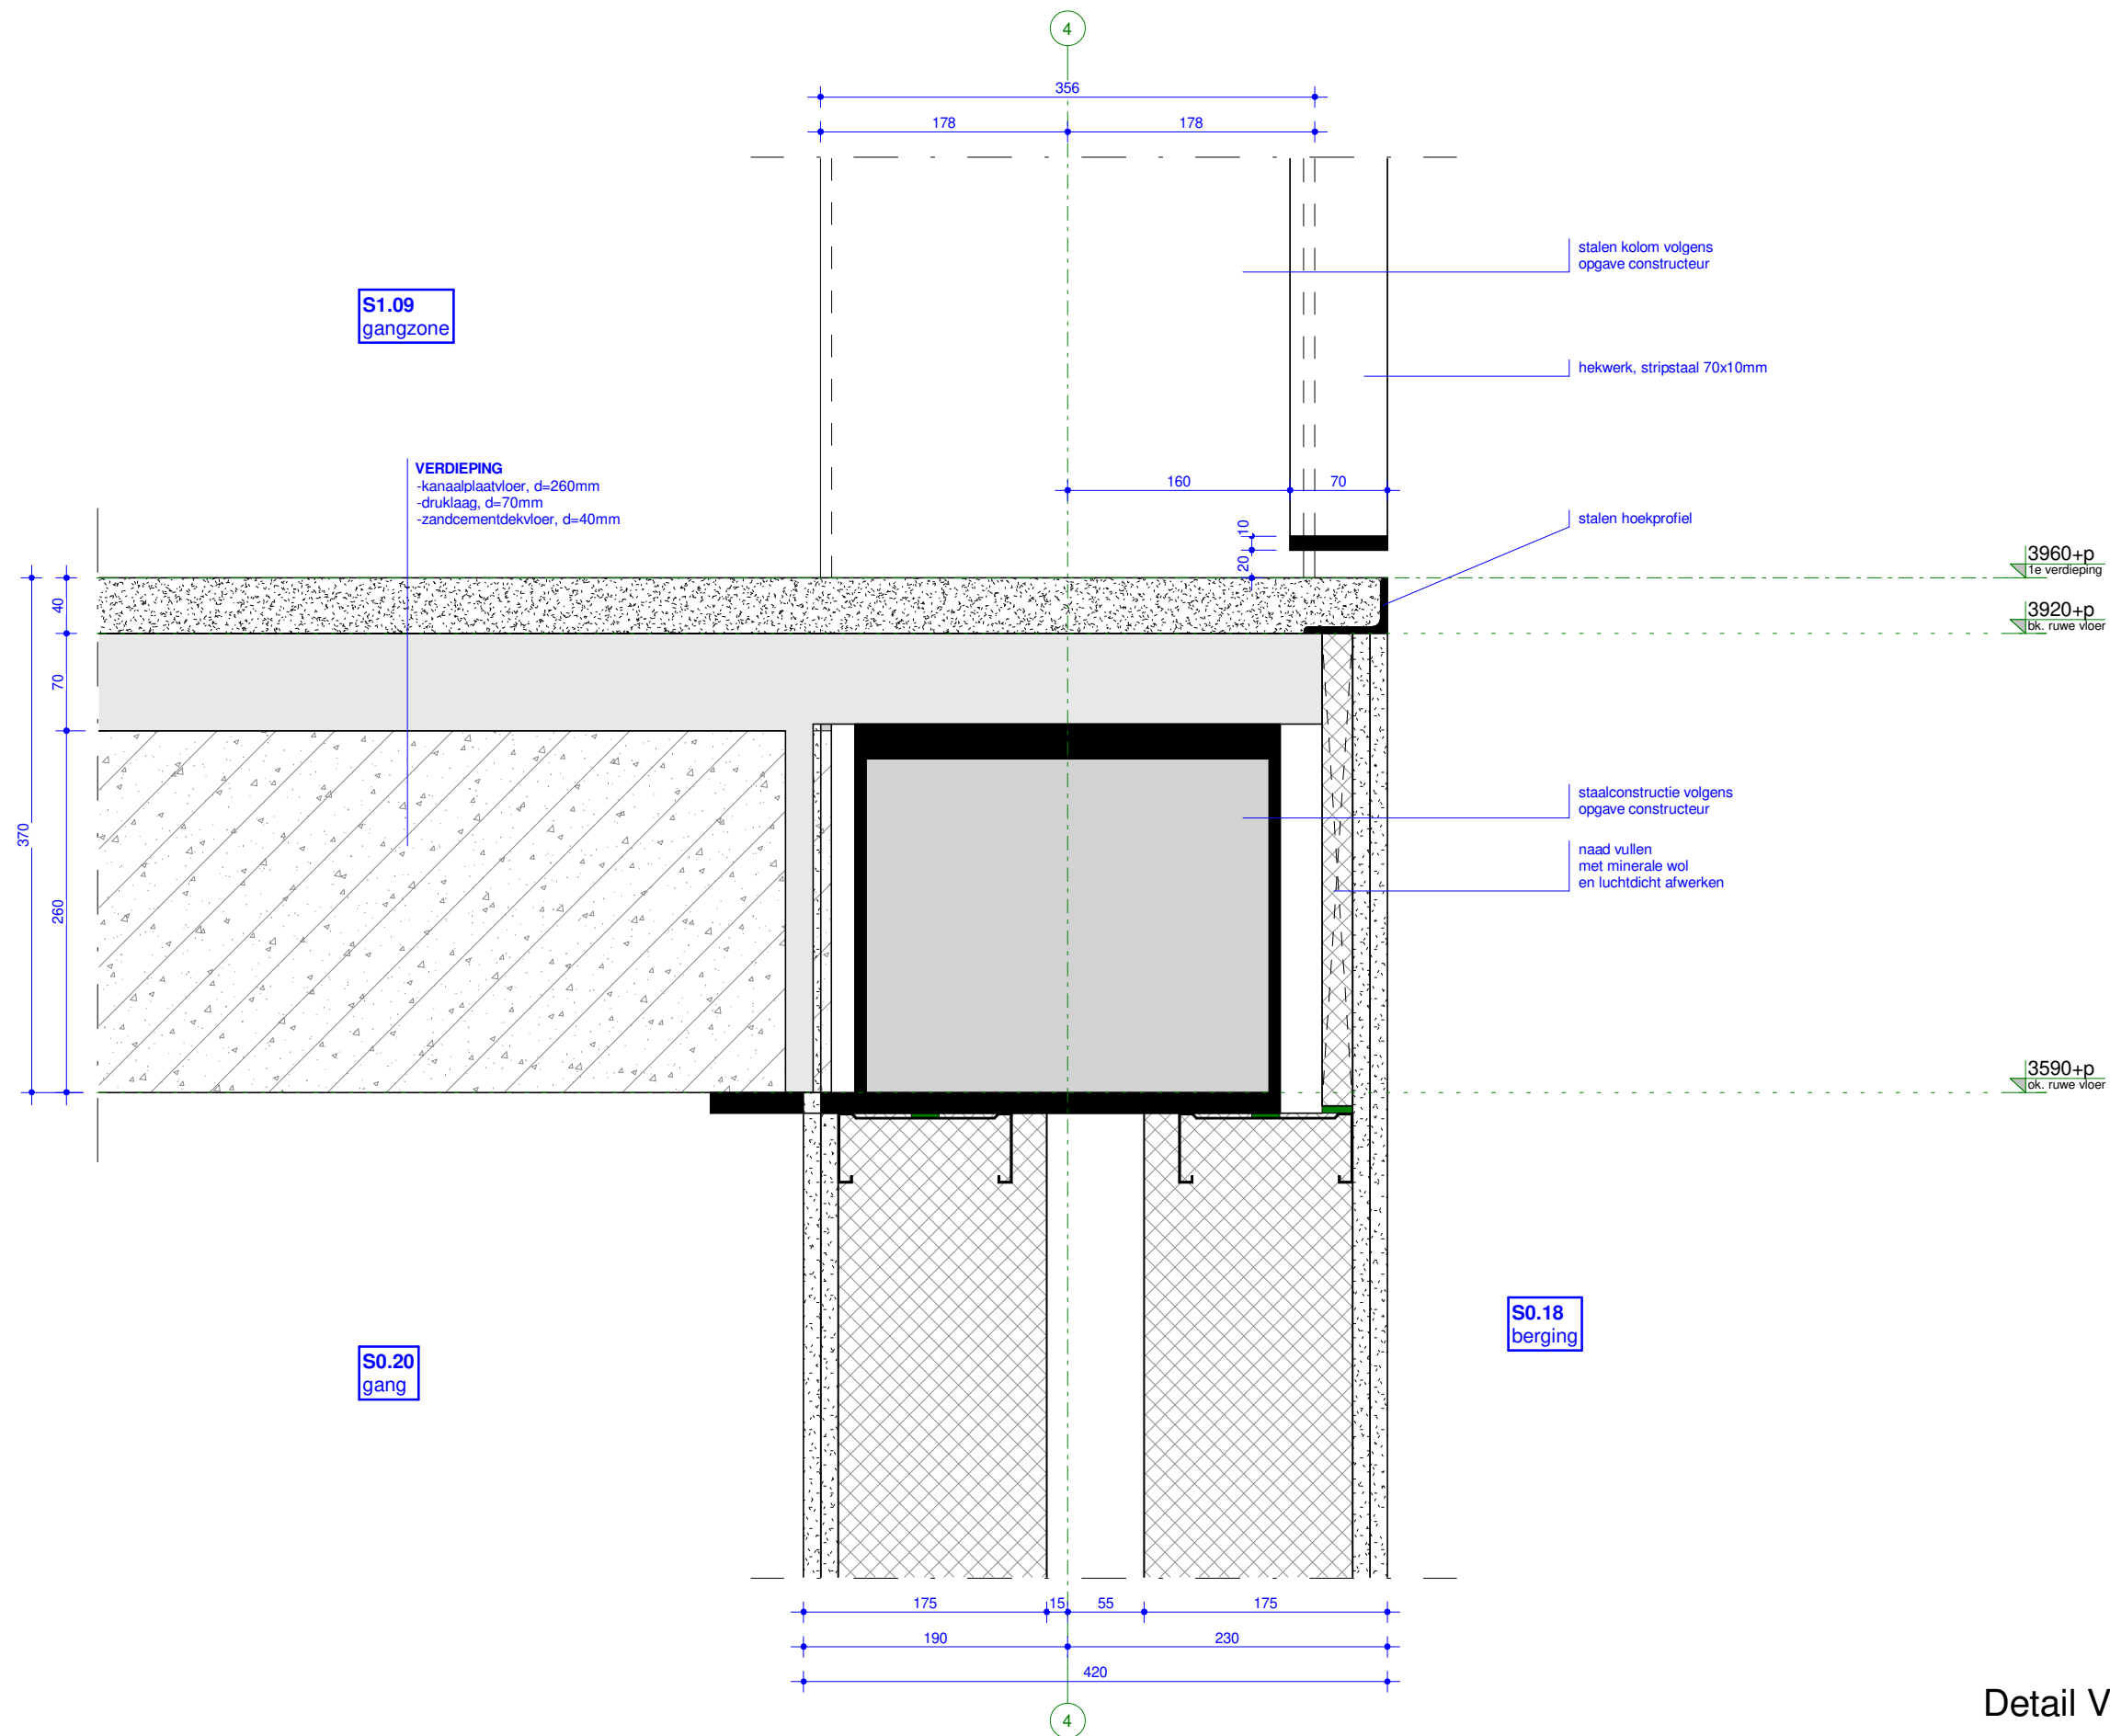

ROOSROS
ARCHITECTEN

Detail VB.09: onderdeel
1 : 5: schaal
4492: projectnummer