


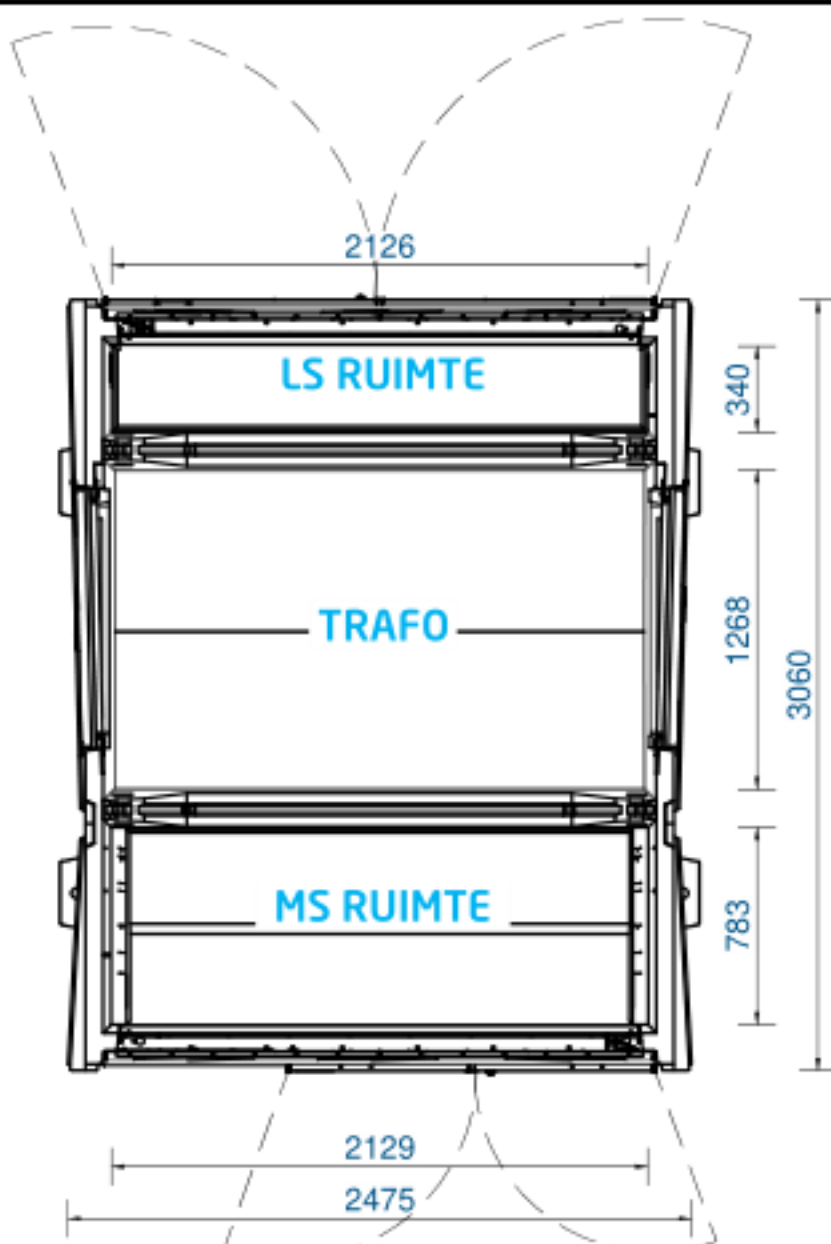

VLOERPLAN

TECHNISCHE INFORMATIE

GEWICHTEN (BIJ BENADERING)

Behuizing	8250 kg
Transformator (2500kVA vlg Norm'95)	5300 kg
MS	400 kg
LS verdeler	300 kg
Overige	500 kg +
Totaal	14750 kg

Gronddruk	3,42 N/cm²
-----------	------------

HIJSVOORZIENINGEN

Dak	4x RD16
Station	4x RD30

STANDAARD KLEUREN EN AFWERKING

Station	Beton-grijs
Deuren / roosters / voorzetplaat	RAL 7044

ROOSTER(S)


Netto doorlaat 1 rooster:	563 cm²
• K20 bij 2500kVA Norm '95 trafo	
• Bescherming IP 43	

OPTIES

b: noodstroom doorvoering Ø 125mm links en/of rechts
Diverse indelingen mogelijk


G. H. I. J. K. L.

EIGENDOM VAN ALFEN TE ALMERE, NL
VERMENIGVULDIGEN OF MEDEDELING AAN DERDEN, IN
WELKE VORM DAN OOK, IS ZONDER SCHRIFTELIJKE
TOESTEMMING EIGENARES NIET GEEORLOOFT

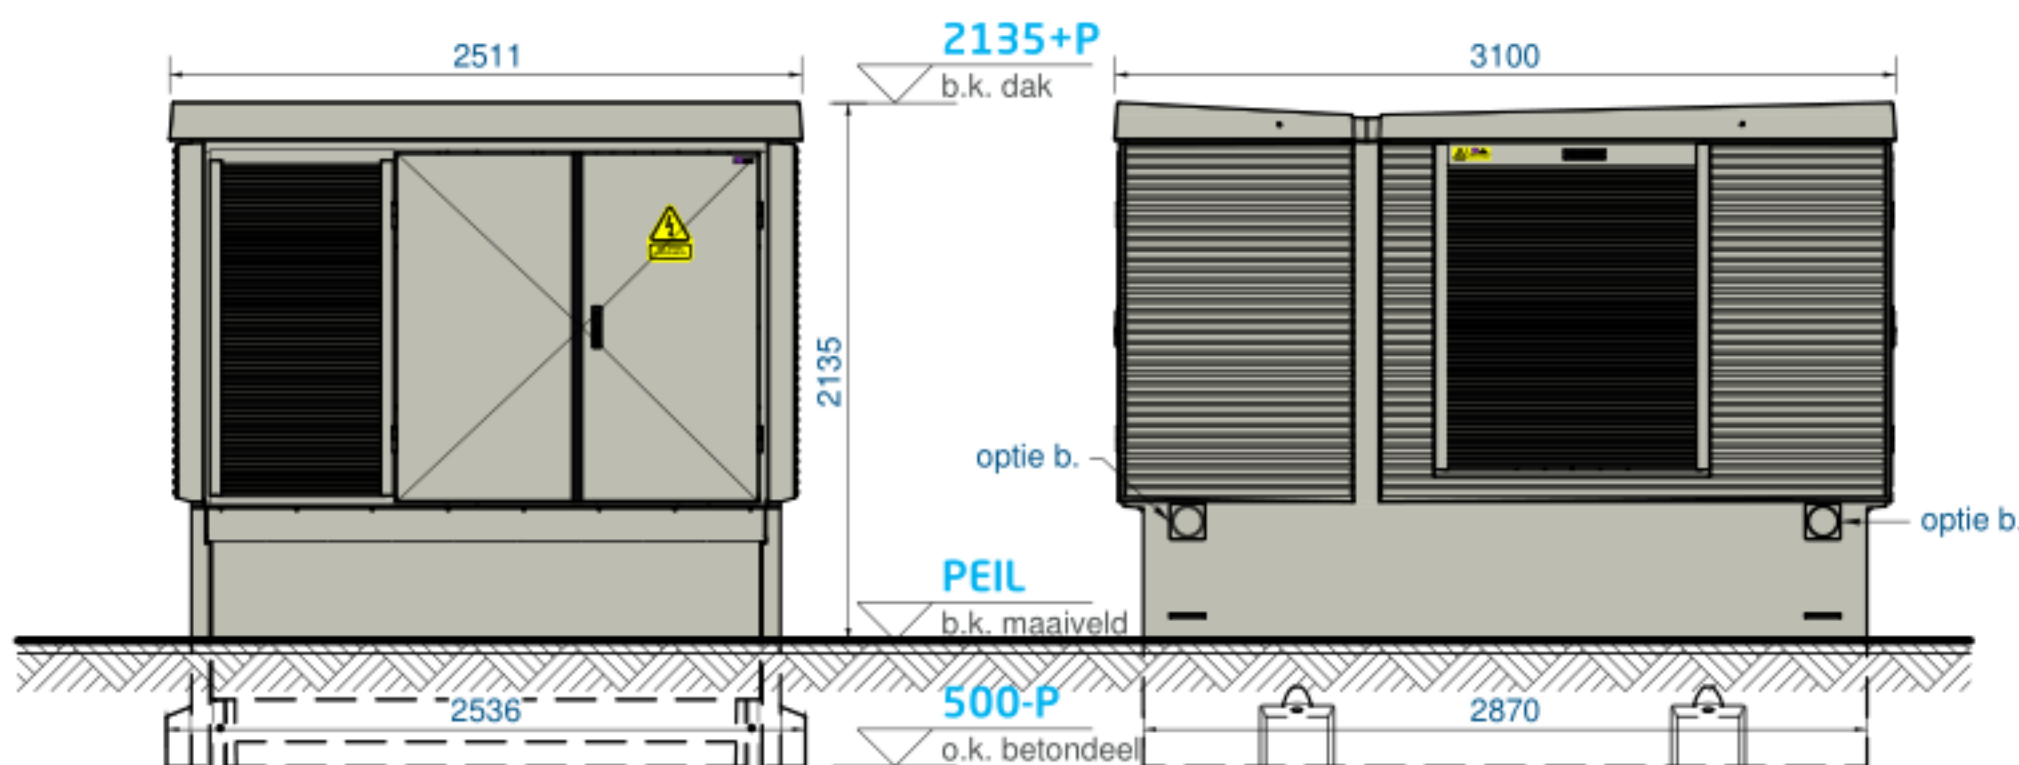

VOORAANZICHT

RECHTER ZIJAAANZICHT

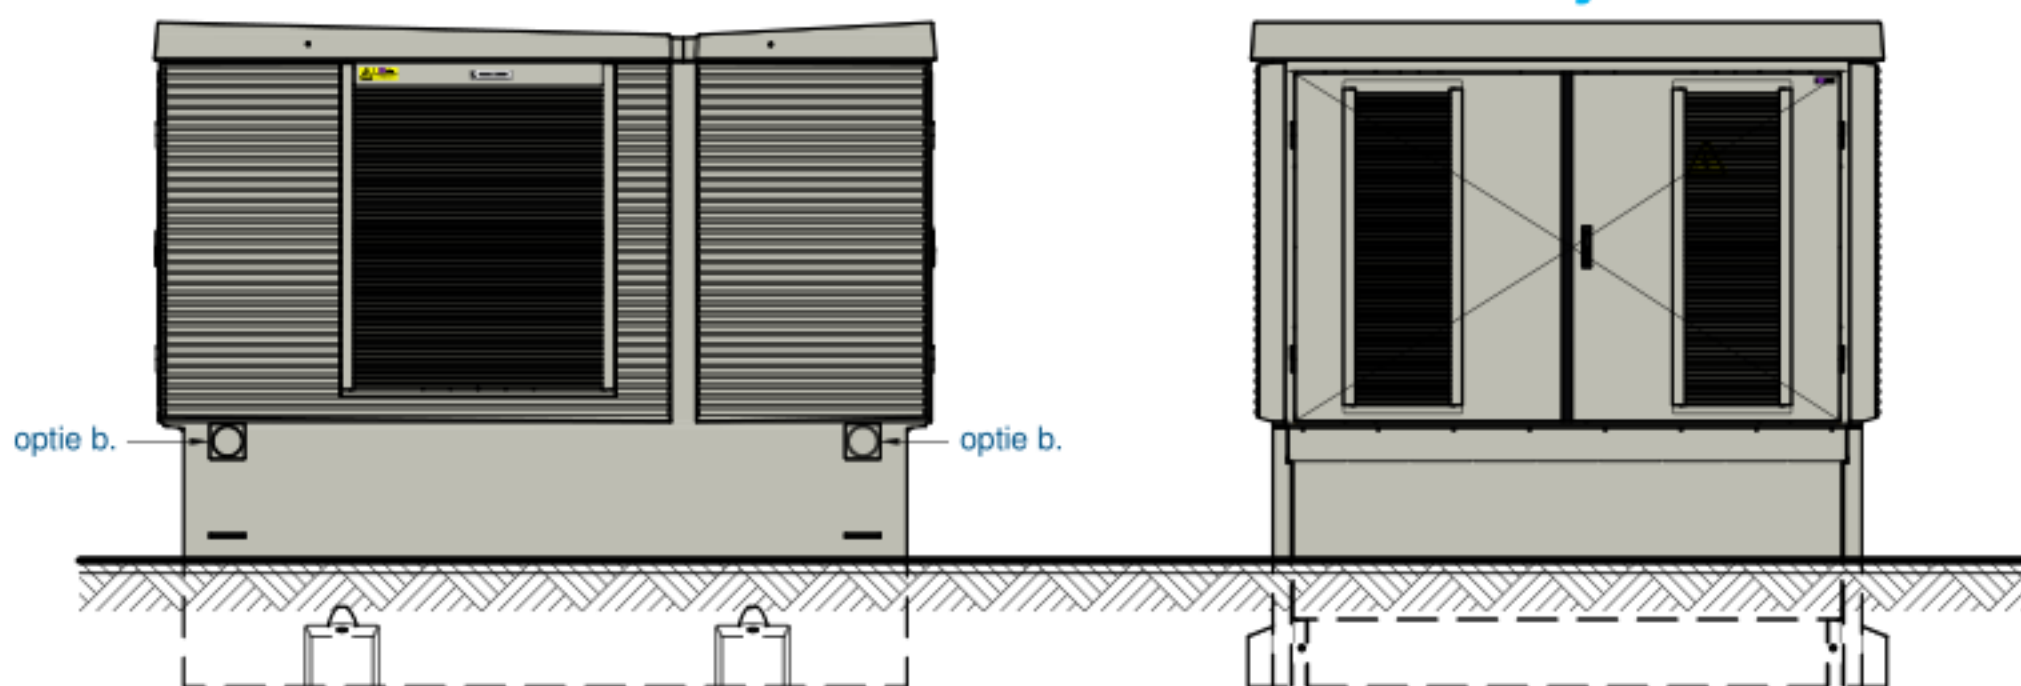

LINKER ZIJAAANZICHT

ACHTERAANZICHT

samenstelling

Compactstation DIABOLO 40H

DISCLAIMER

de kleuren op de tekening kunnen afwijken van de werkelijkheid, door printer- en/of beeldscherm-instellingen. deze kleuren zijn indicatief, hier kunnen geen rechten aan worden ontleend.

detail

Met gescheiden LS en MS ruimten - Standaard 2500kVA

projectie amerikaans



ALFEN
POWER TO ADAPT

offertenummer

ALGEMEEN

ordernummer

getekend

gekonstr.

status tekening

DEFINITIEF

####

11-8-2011

formaat

PROJECTS-A4

tekeningnummer

MS4408A831

schaal

####

rev.

B

WIJZIGINGEN

A. 19-1-2015 dgj - tekening aangepast iov MCa
B. 9-2-2017 dgj - tekening aangepast naar nieuwe huisstijl iov SDij