


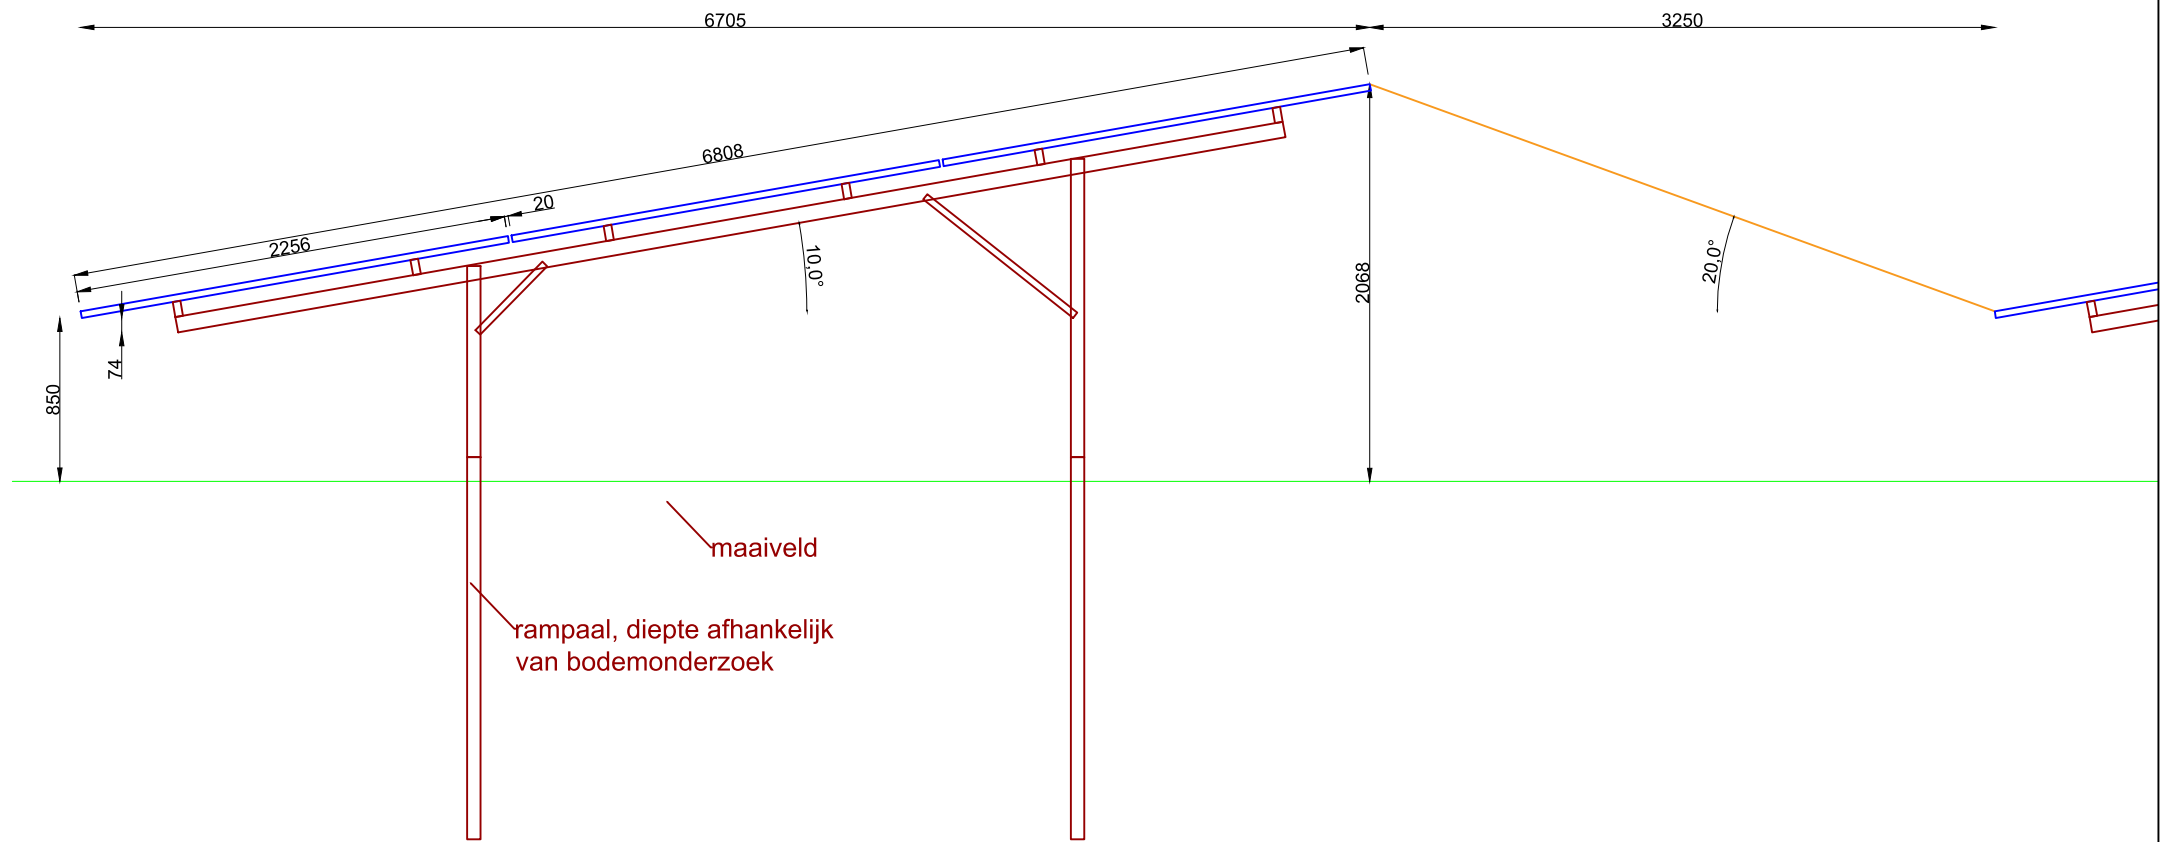

Tolerantie op de opgegeven maten
bedraagt +/- 100 mm

R08	hoogte aangepast CRM nummer aangepast	RB	20210616	TITLE: Aanzicht montagesysteem concept GENERAL OVERVIEW PROJECT ADDRESS: Molenweg NL - Halle	PROJECT: Zonnepark Halle Molenweg Halle FORMAT: A# SCALE: 1 UNITS: METERS PROJECT NO: 168418 DRAWING NO: PR_300-BAL					EPC-CONTRACTOR: IZEN 100% SLIMME ENERGIE Hoeksken 56 2275 Lille, Belgium +32 (0)14 55 83 19 info@izen.be / www.izen.eu ISO 9001	
R07	Omvormers verplaatst naar module rijen	RB	20210531								
R06	Aanpassing layout ivm omgevingsvergunning	RB	20210526								
R05	Hoogte montage systeem aangepast	RB	20210430								
R04	Trafo geplaatst	RB	20210414								
REV:	DESCRIPTION:	BY:	DATE:	CUSTOMER: Smart Energy Development							