


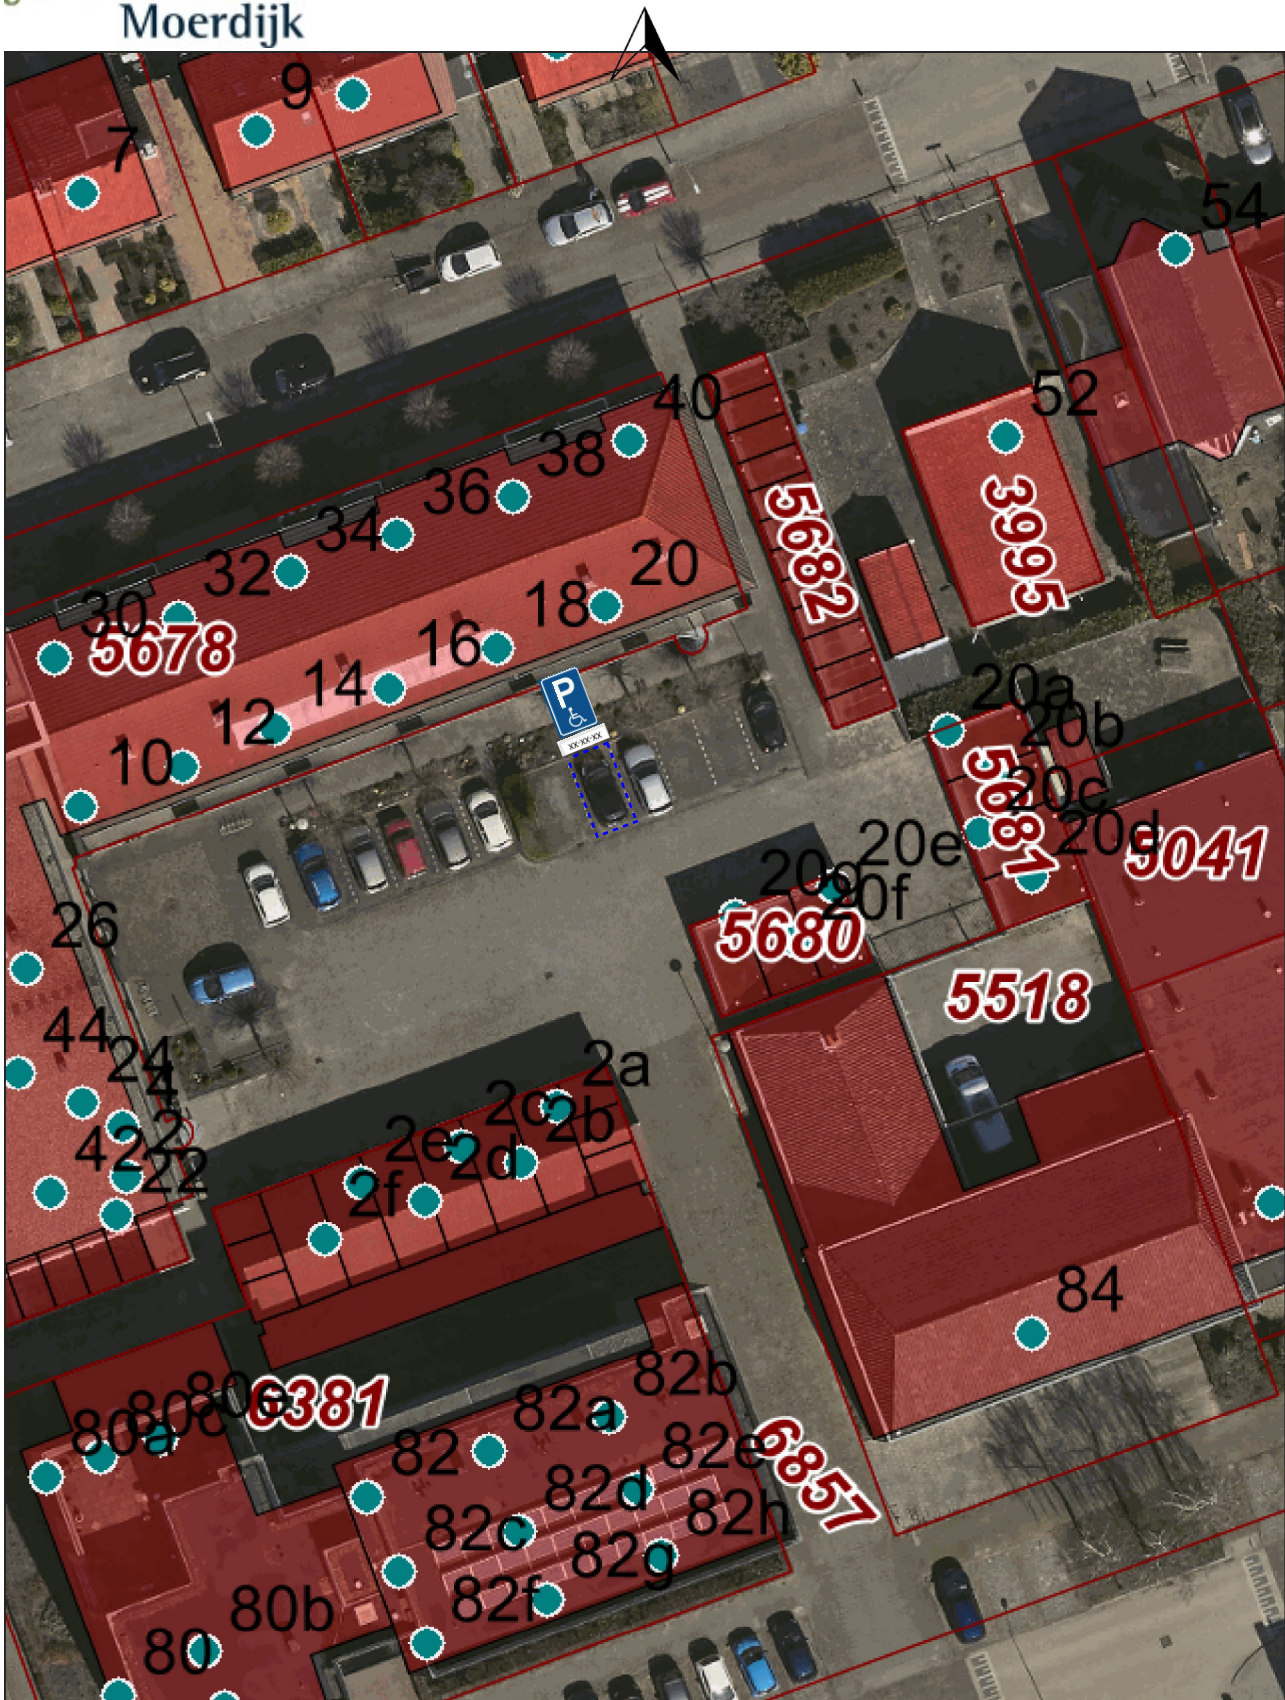

Gemeente Moerdijk

Locatie GPP Van Aerschotstraat
Zaaknr: 297805

Schaal 1:436

0 5 10 15m

28 Juli 2021