


Tekening 0652442838-B
dempen B-water tussen percelen ZDT02S1246 en 650

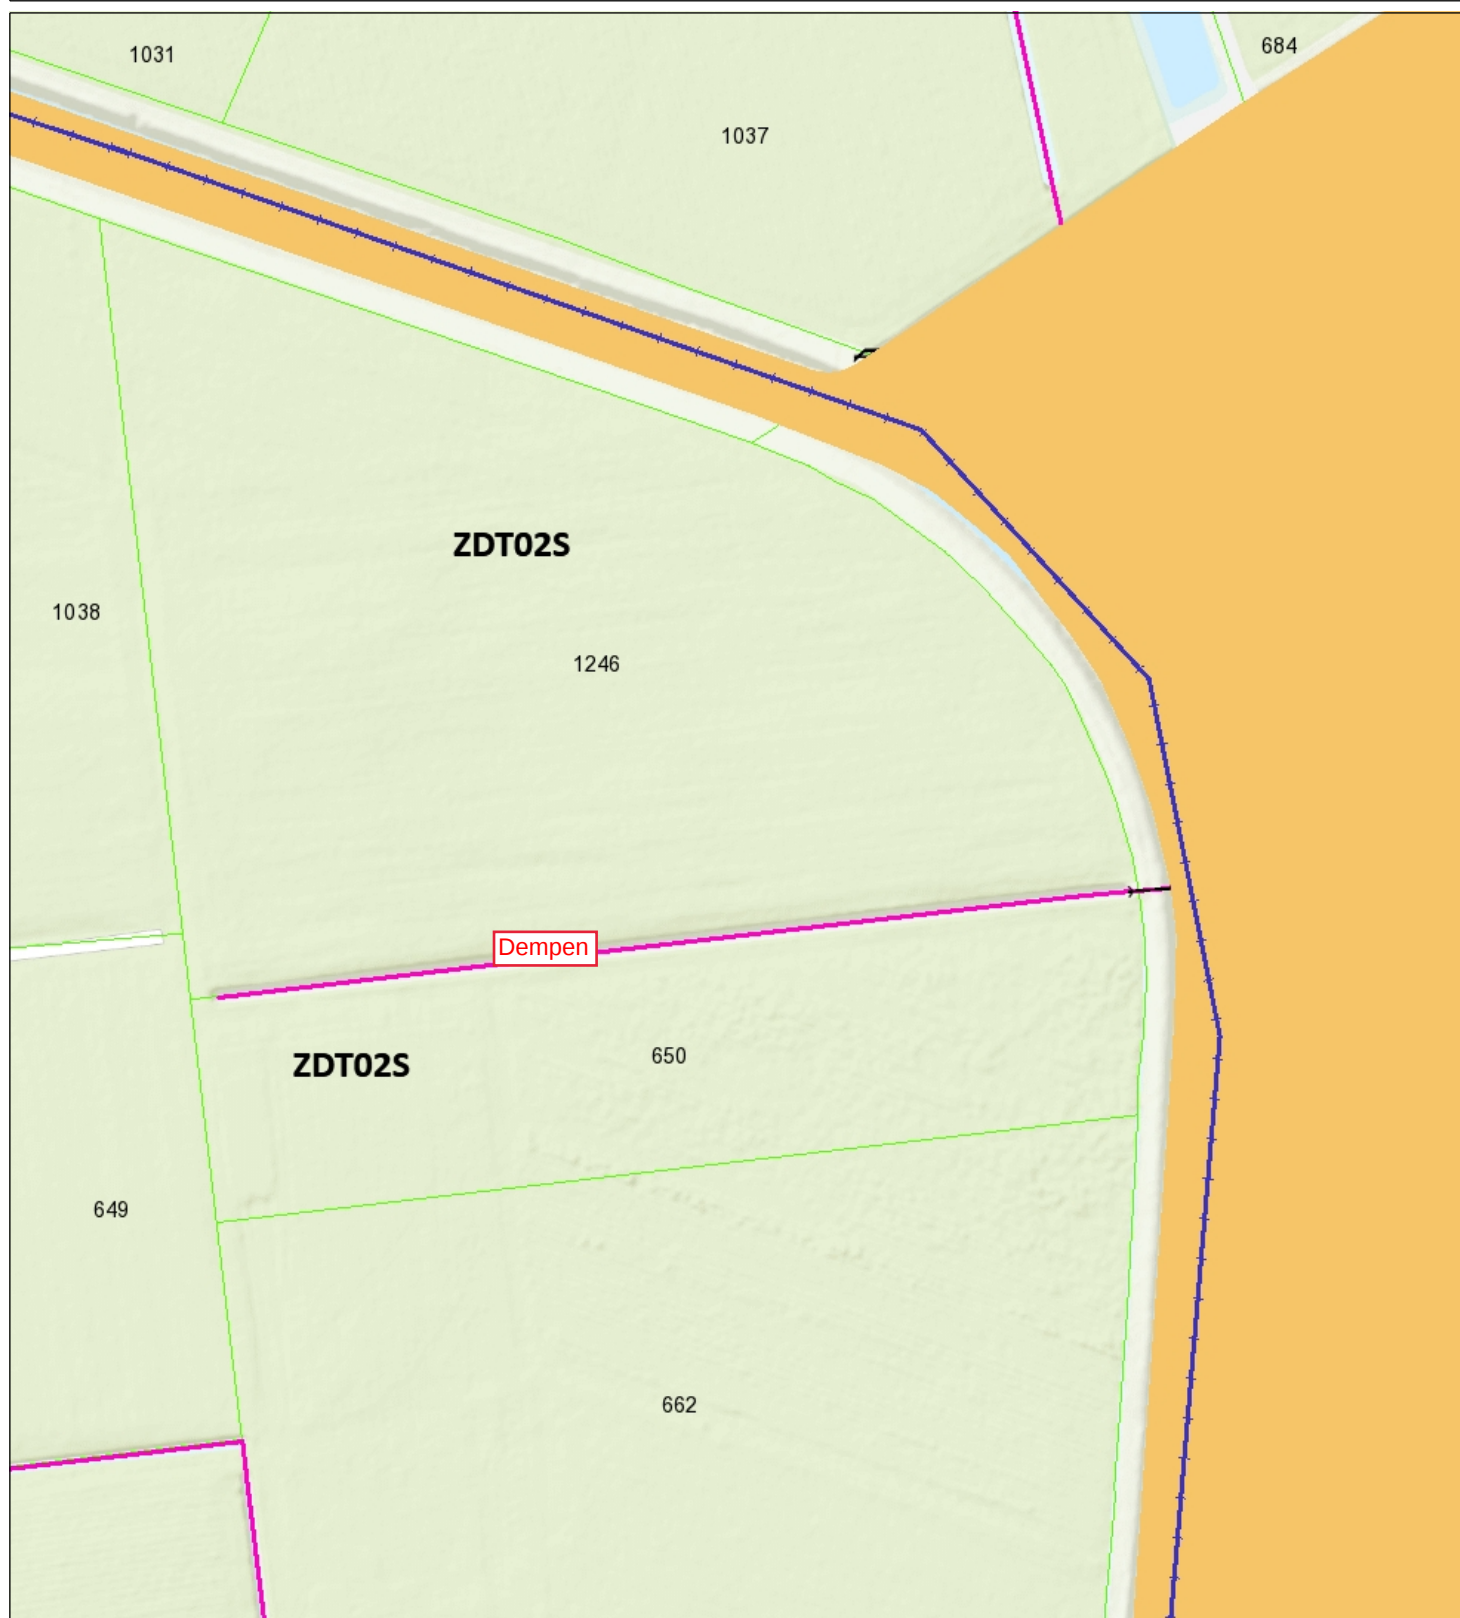

Vergunde put binnen de beschermde gebieden

- Ja
- Nee

Put buiten beschermd gebied met melding en BWP

- Ja
- Nee

- Ja
- Nee

- Ontheffingen
- Open zaken punten
- Toezicht uitvoeren
- Vergunning aanvraag behandelen (regulier en uitgebreid)



Waterschap
Brabantse Delta

Naam/Proces:

-Auteur-

Datum: 20-07-2021

Formaat: A4

Schaal: 1:1,500

