


Langsdoorsnede wadi

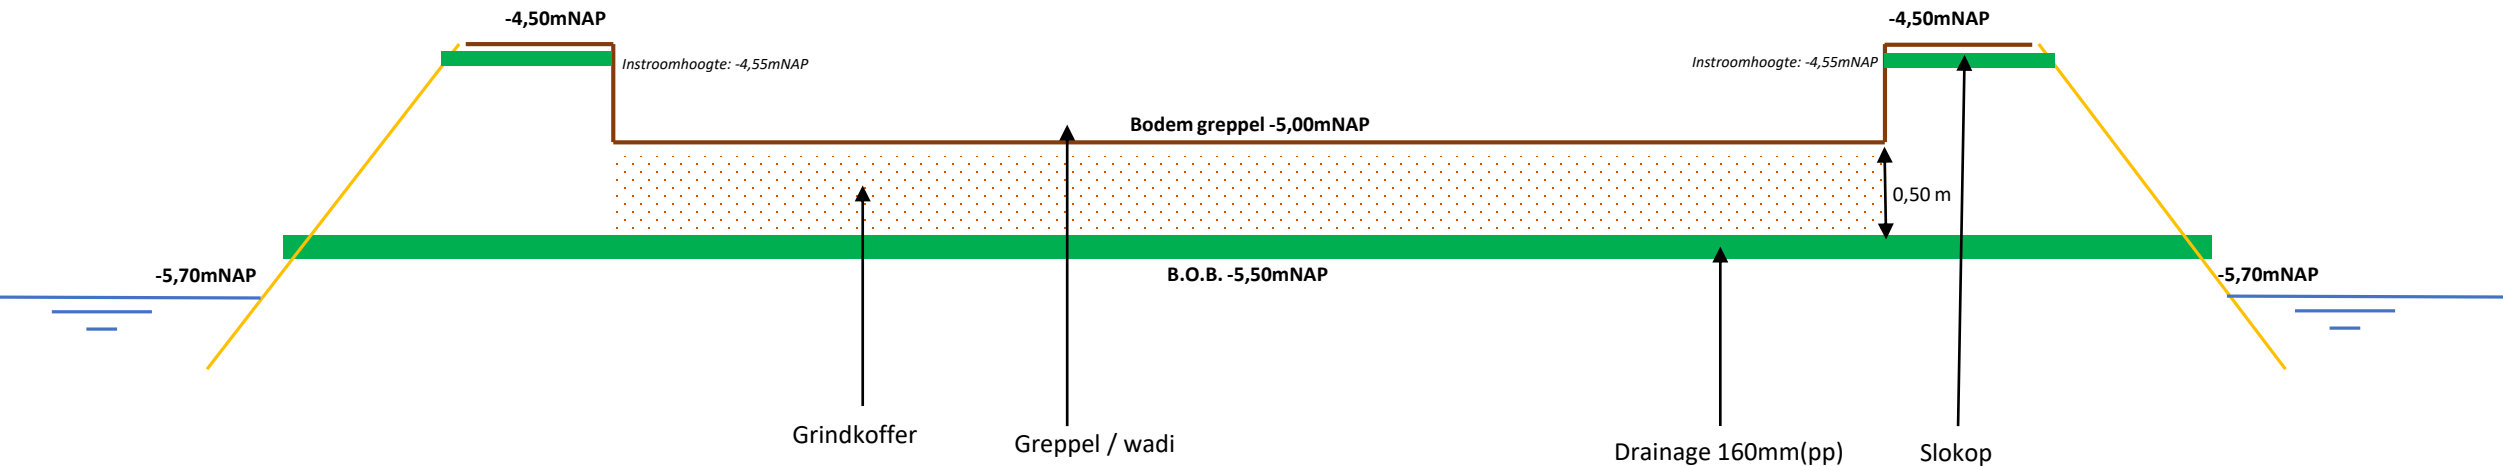

Dwarsdoorsnede wadi

