



Warmteweerstand uitwendige scheidingsconstructies(R_c) volgens NEN 1068 met een minimale grenswaarde volgens bouwbesluit artikel 5.3.

Alle gevelopeningen ten behoeve van ventilatie en spouwafwatering mogen niet breder zijn dan 10mm. Open stootvoegen voorzien van kunststof stootvoegroosters.

Afscheiding van vloer, trap en hellingbaan volgens bouwbesluit afd. 2.3, art 2.17
Leuningen volgens bouwbesluit art. 2.35.

Leidingdoorvoeren, mantelbuizen volgens NEN 2768 (gasmeter aanwezig) (bouwbesluit art. 6.9)
 Meterruimte bevindt zich in de bestaande bebouwing (bouwbesluit art. 4.67)

Riolering uitvoeren volgens voorschriften gemeente en NEN: 3215 (bouwbesluit afd. 6.4 & art. 6.18)

Vochtwerende voorzieningen volgens NEN: 2778 en NPR 2652

Brandveiligheid volgens NEN: 6063, 6068, 6082 en 1594.

Technische installaties:
Elektra: aansluiten op distributienet nutsbedrijf, binnen-installatie volgens NEN1010 en voorschriften nutsbedrijf.
Gas: aansluiten op distributienet nutsbedrijf, binnen-installatie volgens NEN 1078 (nieuwbouw) of NEN 8078 (bestaande bouw) en voorschriften nutsbedrijf.
Water: aansluiten op distributienet nutsbedrijf, binnen-installatie volgens NEN 1006 en voorschriften nutsbedrijf.

VOORZIENINGEN BRANDVEILIGHEID

symbol	omschrijving
	vluchdeur/ richting te openen zonder losse hulpmiddelen(sleutel)
	brandweertoegang
	brandblusser Met type-vermelding en vermelding van inhoud
	geboorde put t.b.v. bluswater 60 exacte plaats L3 in overleg met brandweer
	opstieplaats brandweervoertuig TAS = Tank Auto Spruit
	Brandcompartiment

* = Afkortingen uit bovenstaande renvooi welke niet gebruikt zijn niet van toepassing

De deuren mogen uitsluitend zijn gesloten door een doelmatige sluit-inrichting, waarbij de deur, vanaf de zijde van welke men de deur bij het ontvluchten van het gebouw nadert, ogenblikkelijk over de minimaal vereiste breedte te kan worden geopend zonder dat hiertoe gebruik moet worden gemaakt van een sleutel of ander los voorwerp.

Brandvoortplanting en rookdichtheid van constructieonderdelen

Een zijde van een constructieonderdeel die grenst aan de **binnenlucht** voldoet aan brandklasse B en aan rookklasse s2, beide bepaald volgens NEN-EN 13501-1.

Een elektrische leiding die grenst aan de binnenlucht voldoet aan brandklasse B(ca) en rookklasse s2(ca) bepaald volgens NEN-EN 13501-6.

Pijpsisolatie die grenst aan de binnenlucht voldoet aan brandklasse D(1) en rookklasse s2(L) bepaald volgens NEN-EN 13501-1.

Een zijde van een constructieonderdeel die grenst aan de **buitenlucht** voldoet aan brandklasse D bepaald volgens NEN-EN 13501-1. Voor de bovenzijde van het dak is dit niet vereist.

De bovenzijde van een dak dient niet brandgevaarlijk te zijn volgens NEN 6063.

Een elektrische leiding die grenst aan de buitenlucht voldoet aan brandklasse D(ca) volgens NEN-EN 13501-6.

Pijpsloten die grenst aan de buitenlucht voldoet aan brandklasse D(1) bepaald volgens NEN-EN 13501-1.

Een deur, een raam, een kozijn en daarmee gelijk te stellen constructieonderdelen voldoet aan brandklasse D volgens NEN-EN 13501-1.


Voor de bovenzijde van een vloer, een trap en een hellingbaan die grenst aan de binnenlucht geldt rookklasse s1 en brandklasse D fl beide bepaald volgens NEN-EN 13501-1.

Voor een bovenzijde van een vloer, een trap en een hellingbaan die grenst aan de buitenlucht geldt brandklasse Bfl, bepaald volgens NEN-EN 13501-1.

Op ten hoogste 5% van de totale oppervlakte van de constructieonderdelen van elke afzonderlijke ruimte, waarvoor volgens de artikelen 2.67 tot en met 2.69 een eis geldt, is die eis niet van toepassing



bouwdeel	materiaal	k
gevels	prefab beton met metselmotief	z
gevelbekleding	sandwichpaneel	r
deurkozijnen	kunststof	v
deuren	kunststof	a
bedrijfsdeuren	sandwichpaneel	a
raamkozijnen	kunststof	v
dakbedekking	sandwichpaneel	a
boeiboord overstek	stalen windveer	a
goten	pvc	g
hwa's	pvc	g

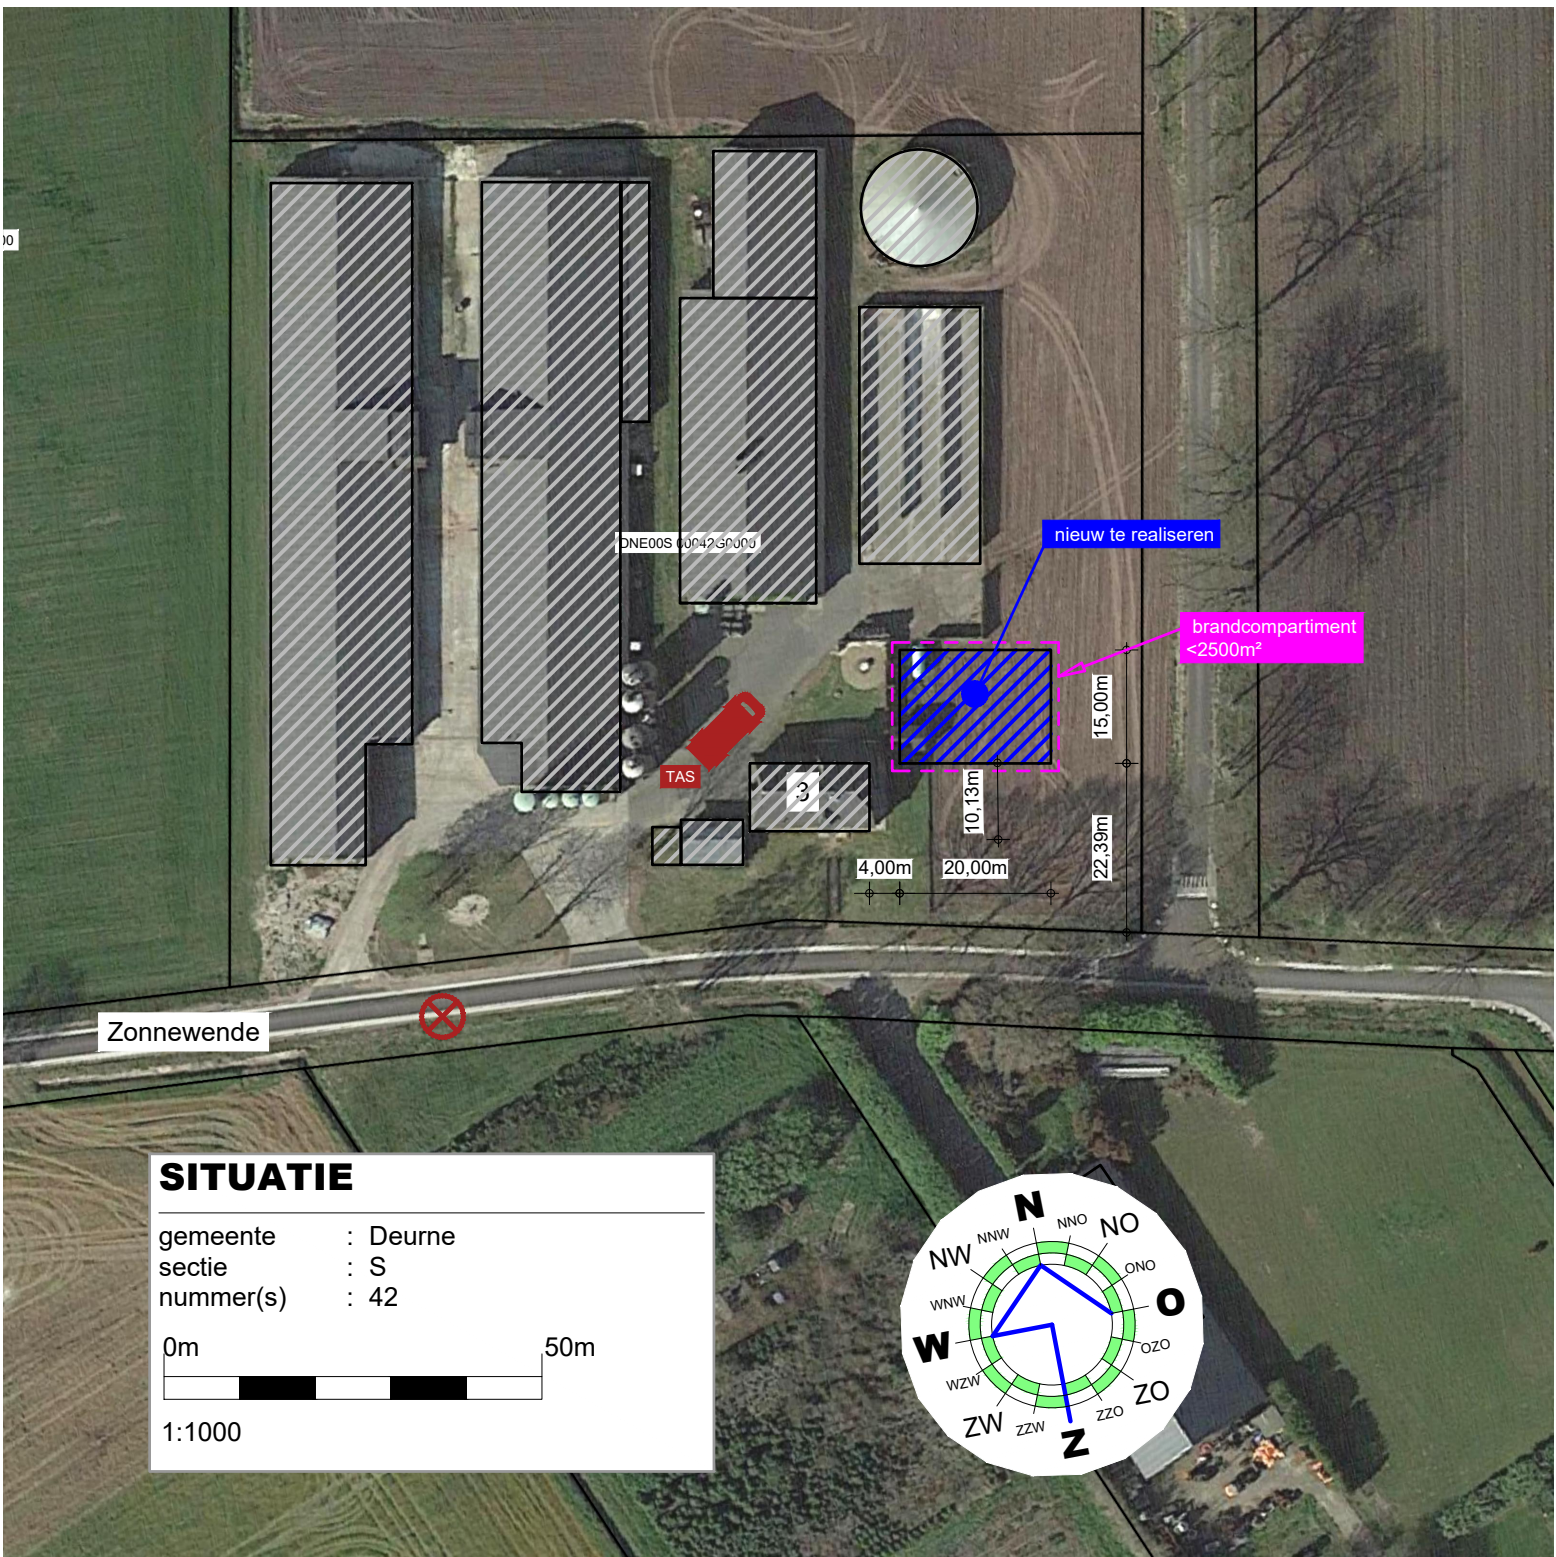

Project	Plan voor het realiseren van een loods	Cont. pers. Tekenaar	JM PB
Projectlocatie	Zonnewende 3 5753 RX Deurne	Proj.nr. Blad Schaal Formaat	210045-001-001 1/1 1:100/1000
Onderdeel	Bestektekening	Datum Gewijzigd	07-05-2021





Heuvelstraat 12
 5751 HN Deurne
 T 0493-242133
 I www.arvalis.nl
 E info@roba-advies.nl



 Onderdeel van arvalis


© ROBA ADVIES

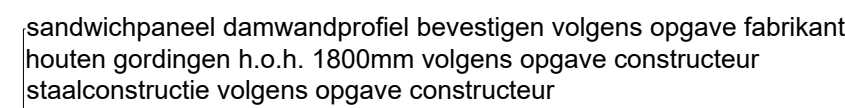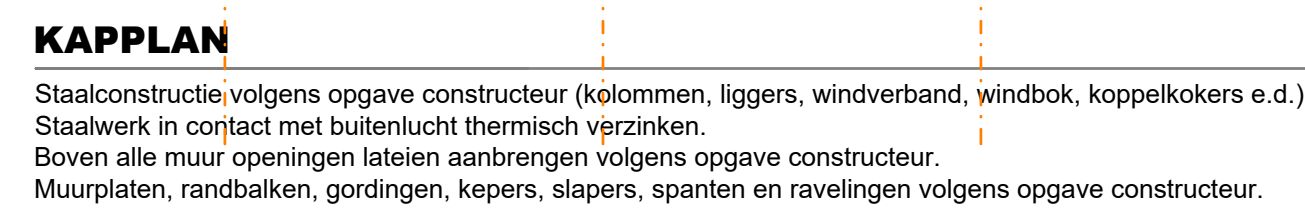


Fundering volgens opgave constructeur.	
Fundering aansluiten op bestaand volgens opgave constructeur.	
Wapening betonconstructies volgens opgave constructeur.	
Betonvoeren volgens opgave constructeur.	
Staalconstructie volgens opgave constructeur.	
Staalwerk in contact met buitenlucht thermisch verzinken.	
Coëtering van PVC KOMO-keur wanddikte 3 mm.	
Hemelwaterafvoeren volgens opgave installateur.	
Hemelwaterafvoeren te voorzien van ontstoppingsmogelijkheid.	
Hemelwateropvang volgens GRP 60m ³ 100m ³ , wegzipen op eigen achtergelegen terrein 300m ³ / 100m ³ x 6m ³ = 18m ³ hemelwateropvang	



Vloeren volgens tekening en berekening fabrikant/constructeur.
Boven alle muuropeningen lateien aanbrengen, volgens opgave constructeur.
Staalwerk in contact met buitenlucht thermisch verzinken.

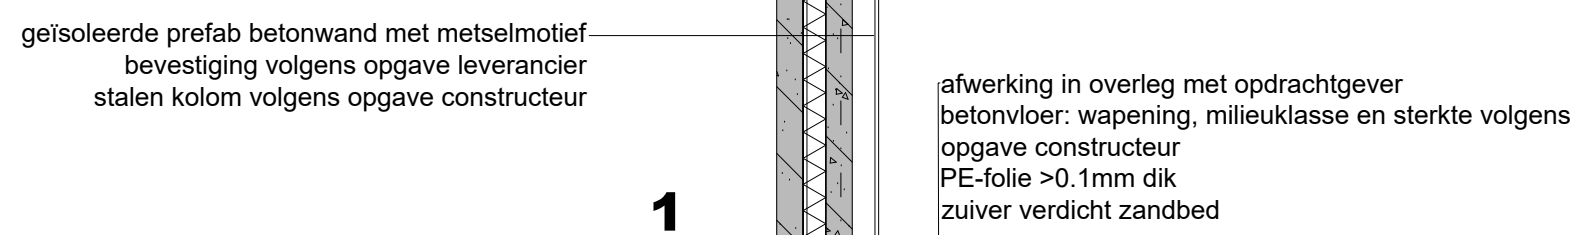

gemeente : Deurne
sectie : S
nummer(s) : 42

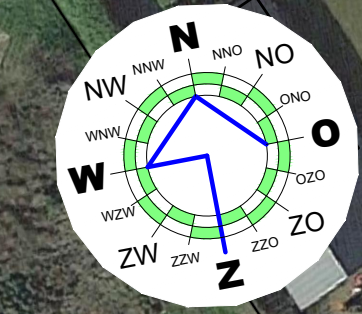

Project	Plan voor het realiseren van een loods	Cont. pers. Tekenaar	
Projectlocatie	Zonnewende 3 5753 RX Deurne	Proj.nr. Blad Schaal Formaat	210045-001-001 1/1 1:100/1000
Onderdeel	Bestektekening	Datum Gewijzigd	07-05-2021
 ROBA Advies Onderdeel van arvalis  Heuvelstraat 12 5751 HN Deurne T 0493-242133 I www.arvalis.nl E info@roba-advies.nl			
© ROBA ADVIES			