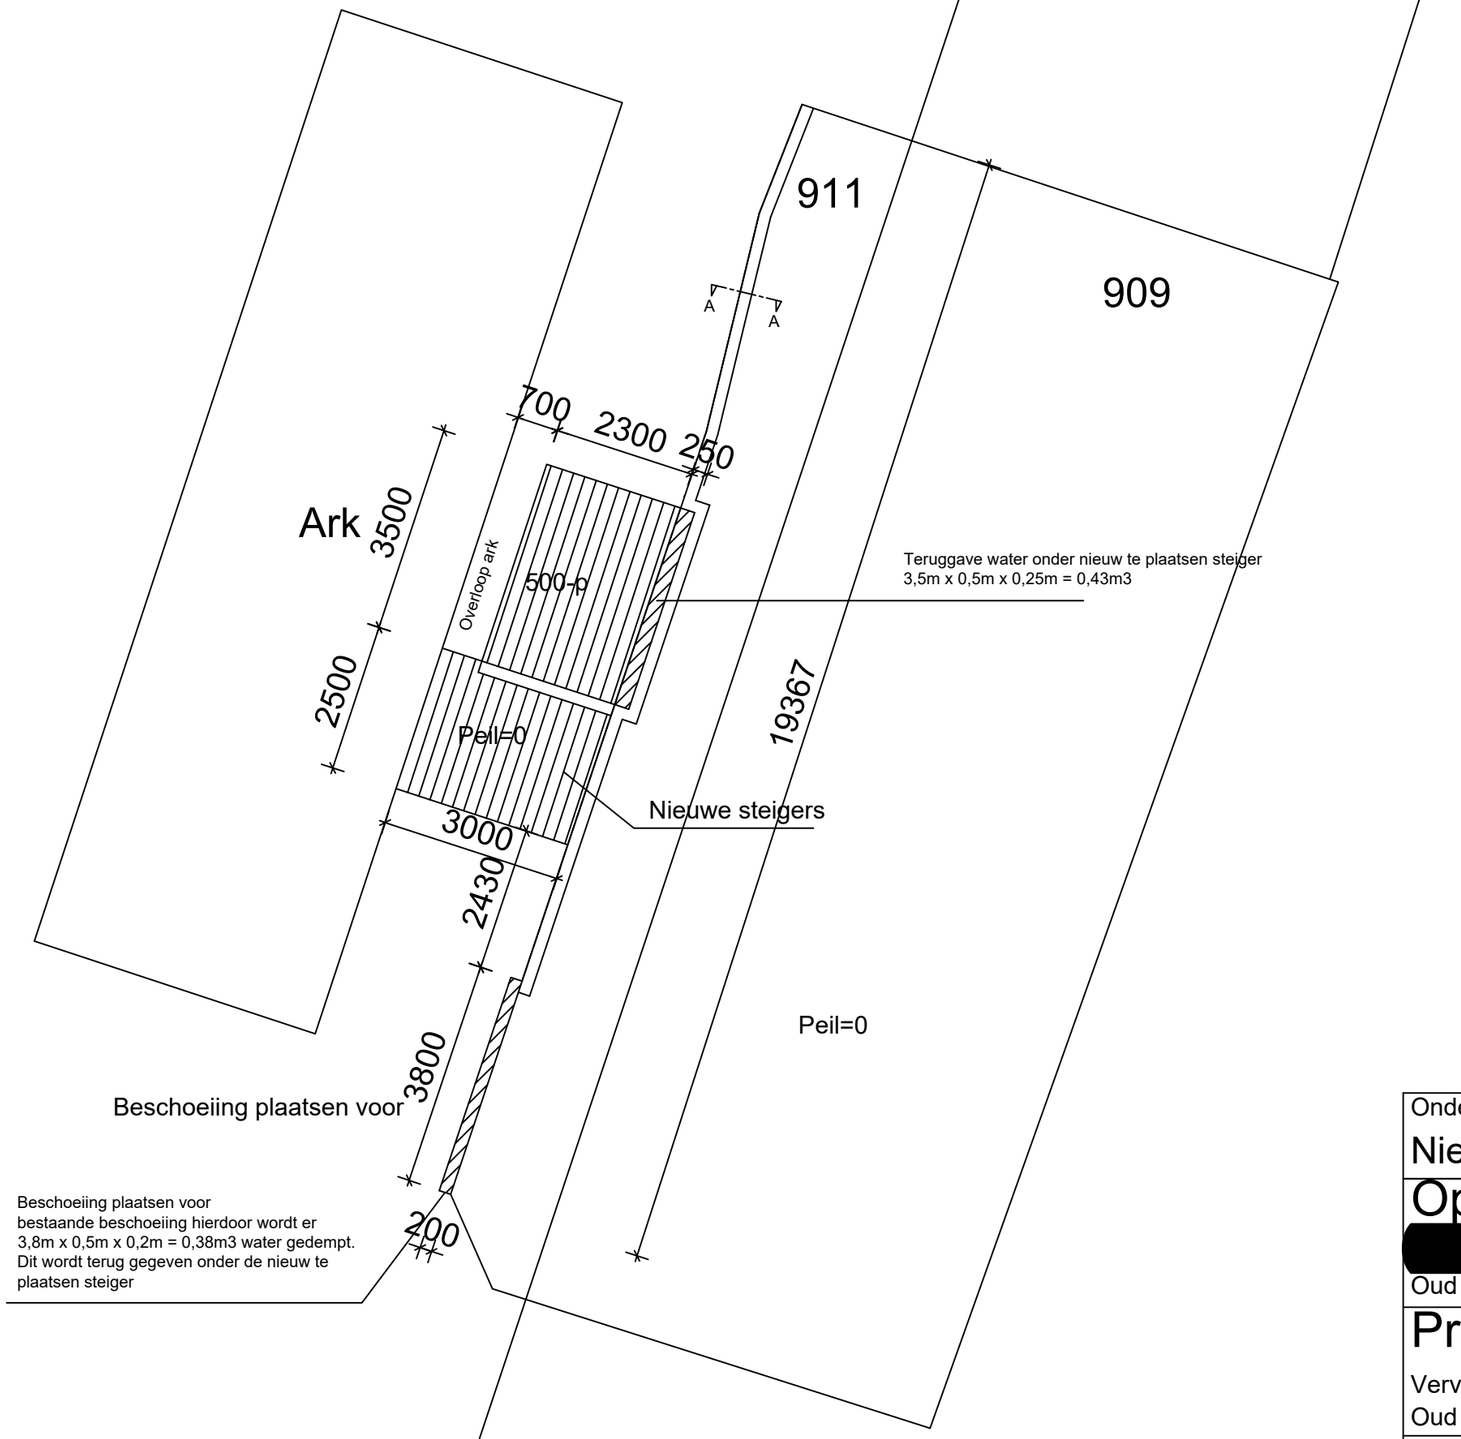

LET OP: Maten zijn circa maten en dienen in het werk te worden nagemeten

Onderwerp: Nieuwe situatie	Datum: 27-07-2021
Opdrachtgever: [redacted] Oud Over 109ws, 3632 VC Loenen aan de Vecht	Wijziging: - Wijziging: -
Project: Vervangen palen/schotten beschoeiing en plaatsen steigers Oud Over 109ws, 3632 VC Loenen aan de Vecht	Getekend AvW A3 1:100

van WellBouw, Brugstraat 22, 3621 AH Breukelen.
email: arjan@vanwellbouw.nl web: www.vanwellbouw.nl

Deze tekening is eigendom van van WellBouw en
mag niet zonder toestemming worden vermenigvuldigd.

van WellBouw
bouwkundig teken- en adviesbureau