


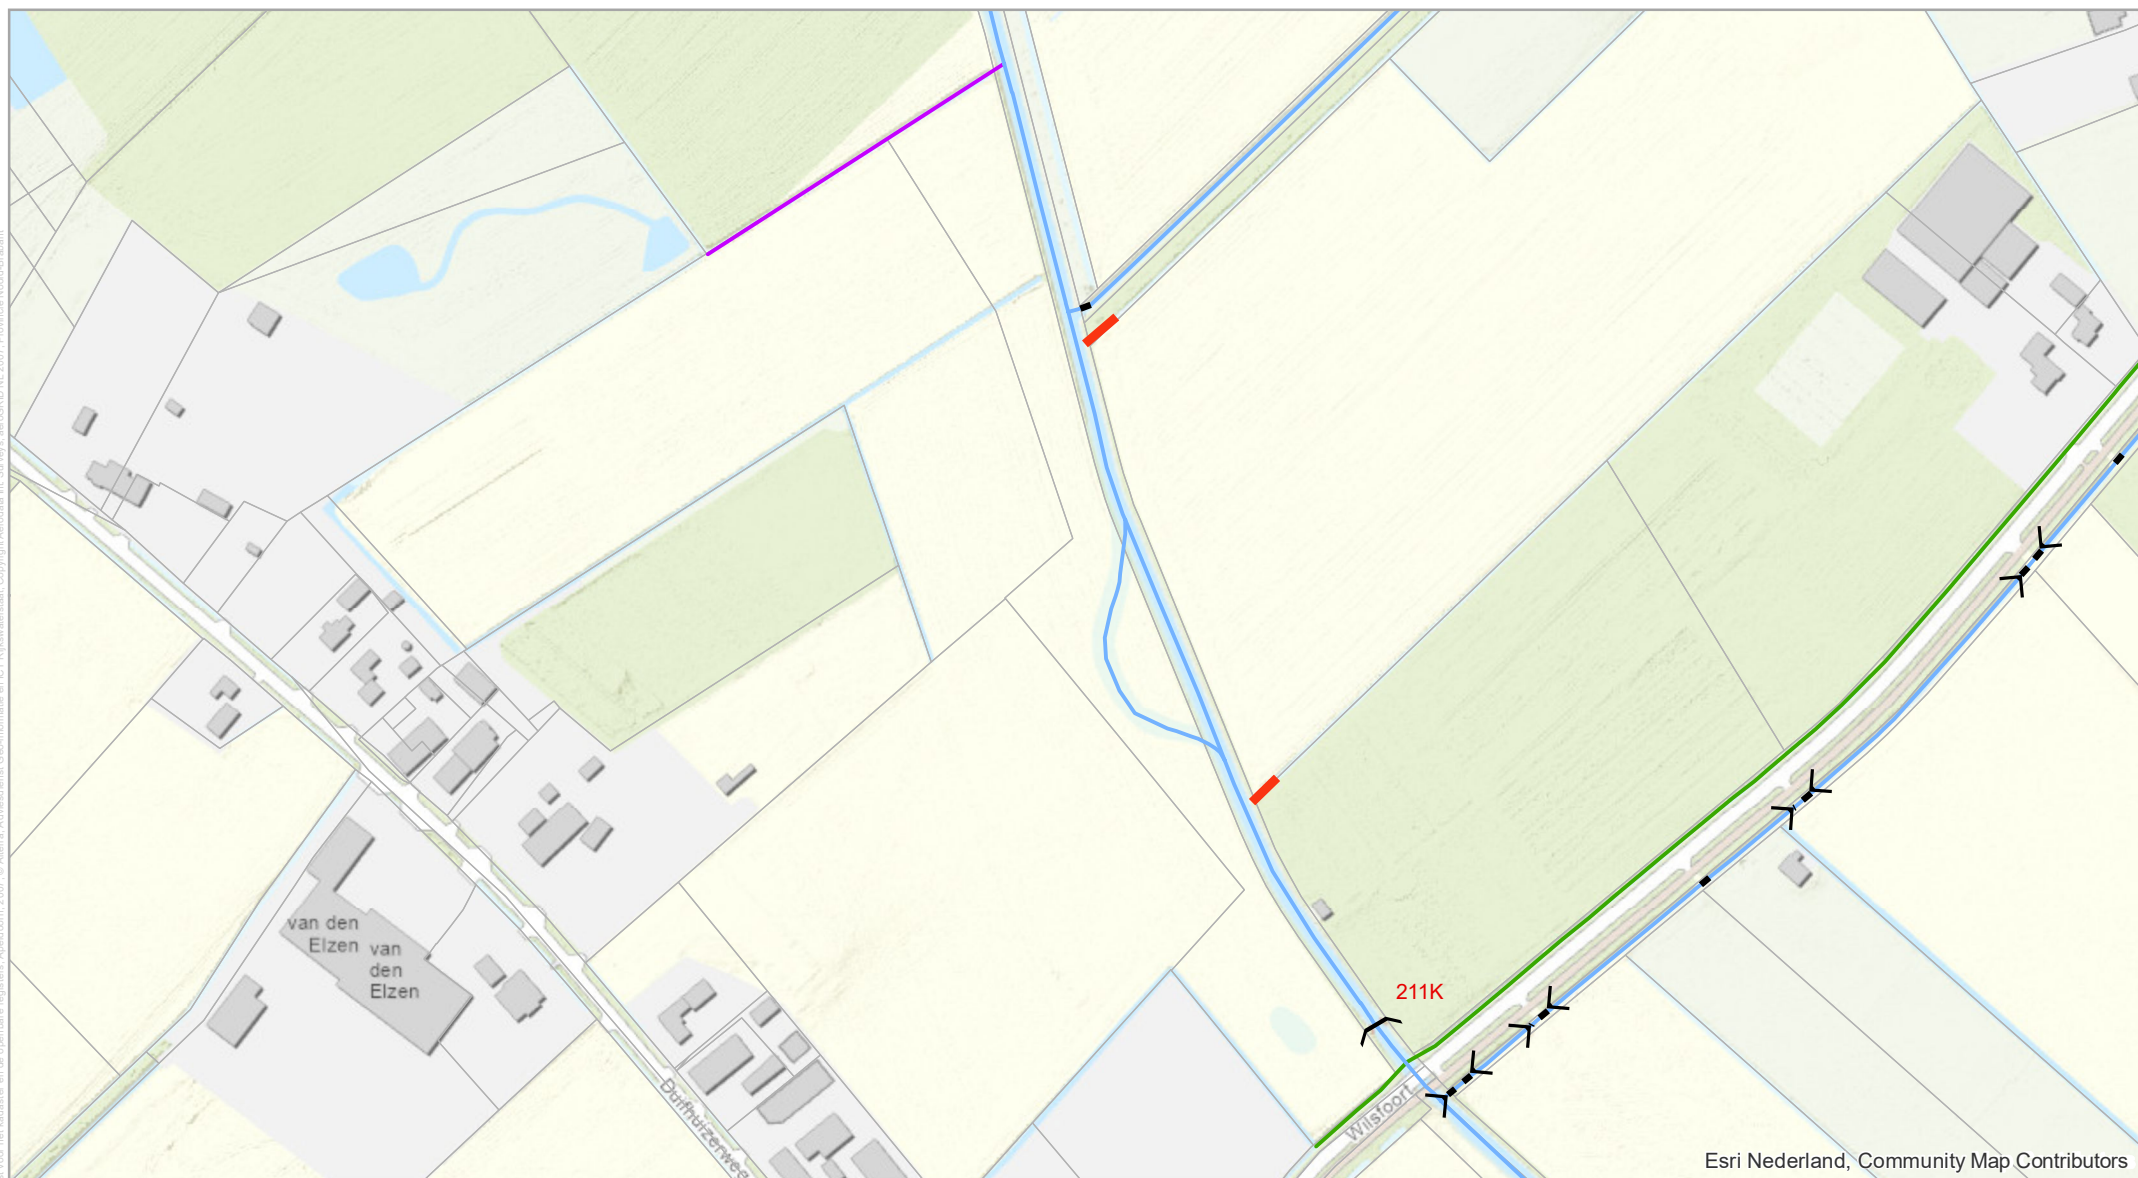

Legenda

- Duiker verlengen
- A-Watergangen
- schouwslot
- waterloop (watergang)
-  Stuw

Verlengen duikers

Toekomstbestendig onderhoud

0 80 160 m

Gemaakt door:
Cluster Gis, Servicestaf
Gemaakt op:
Datum
Versie:
nummer

Projectnummer:
Nummer
Bladnummer:
Blad
Papierformaat:
A4

