


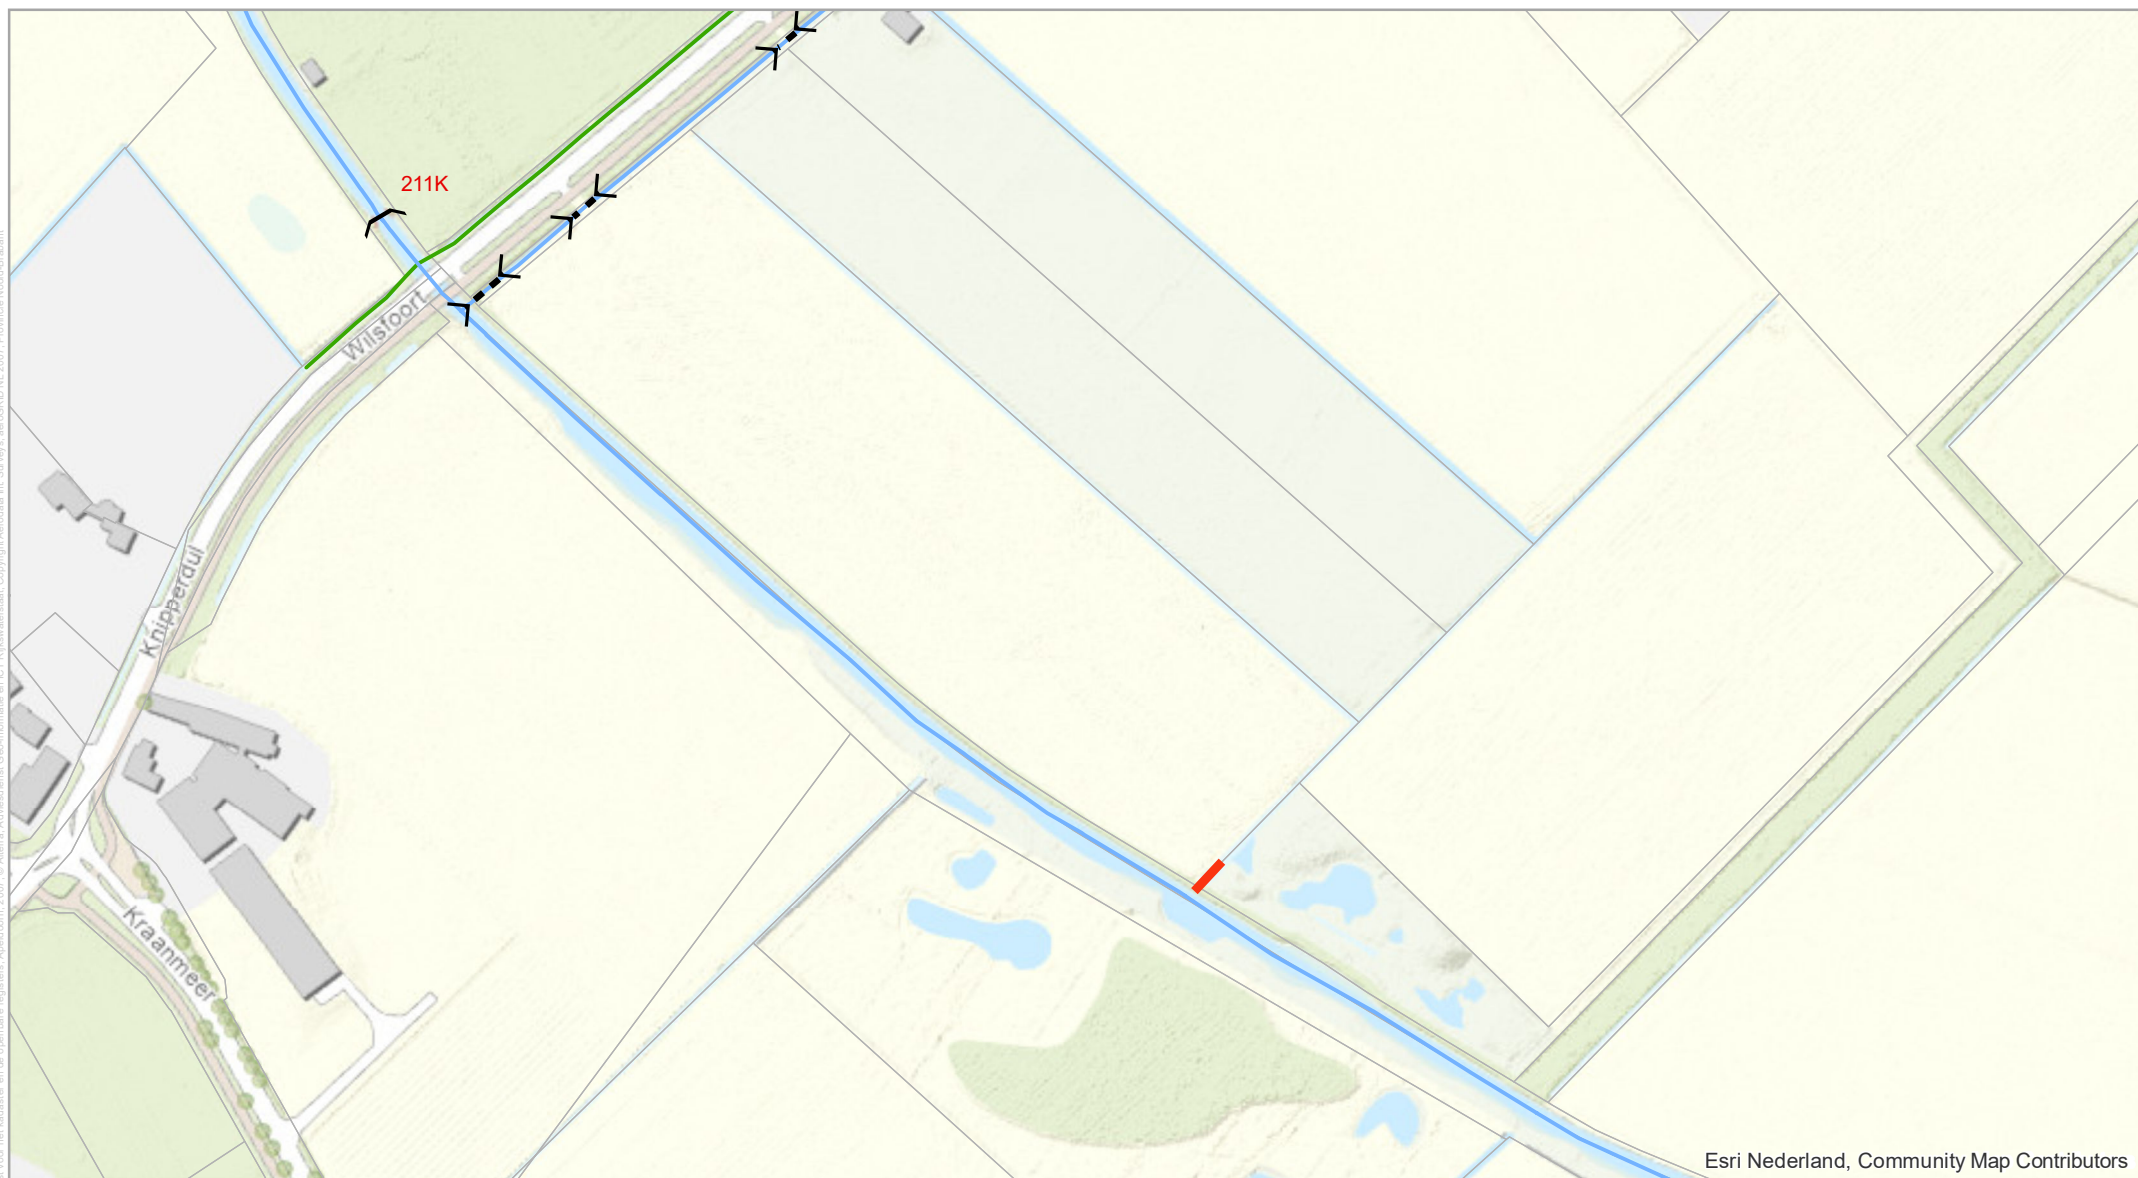

Legenda

-  Duiker verlengen
-  A-Watergangen
-  schouwsloot
-  waterloop (watergang)
-  Stuw

Verlengen duikers

Toekomstbestendig onderhoud

0 60 120 m

Gemaakt door:
Cluster Gis, Servicestaf
Gemaakt op:
Datum
Versie:
nummer

Projectnummer:
Nummer
Bladnummer:
Blad
Papierformaat:
A4

