




ROLLAGEN

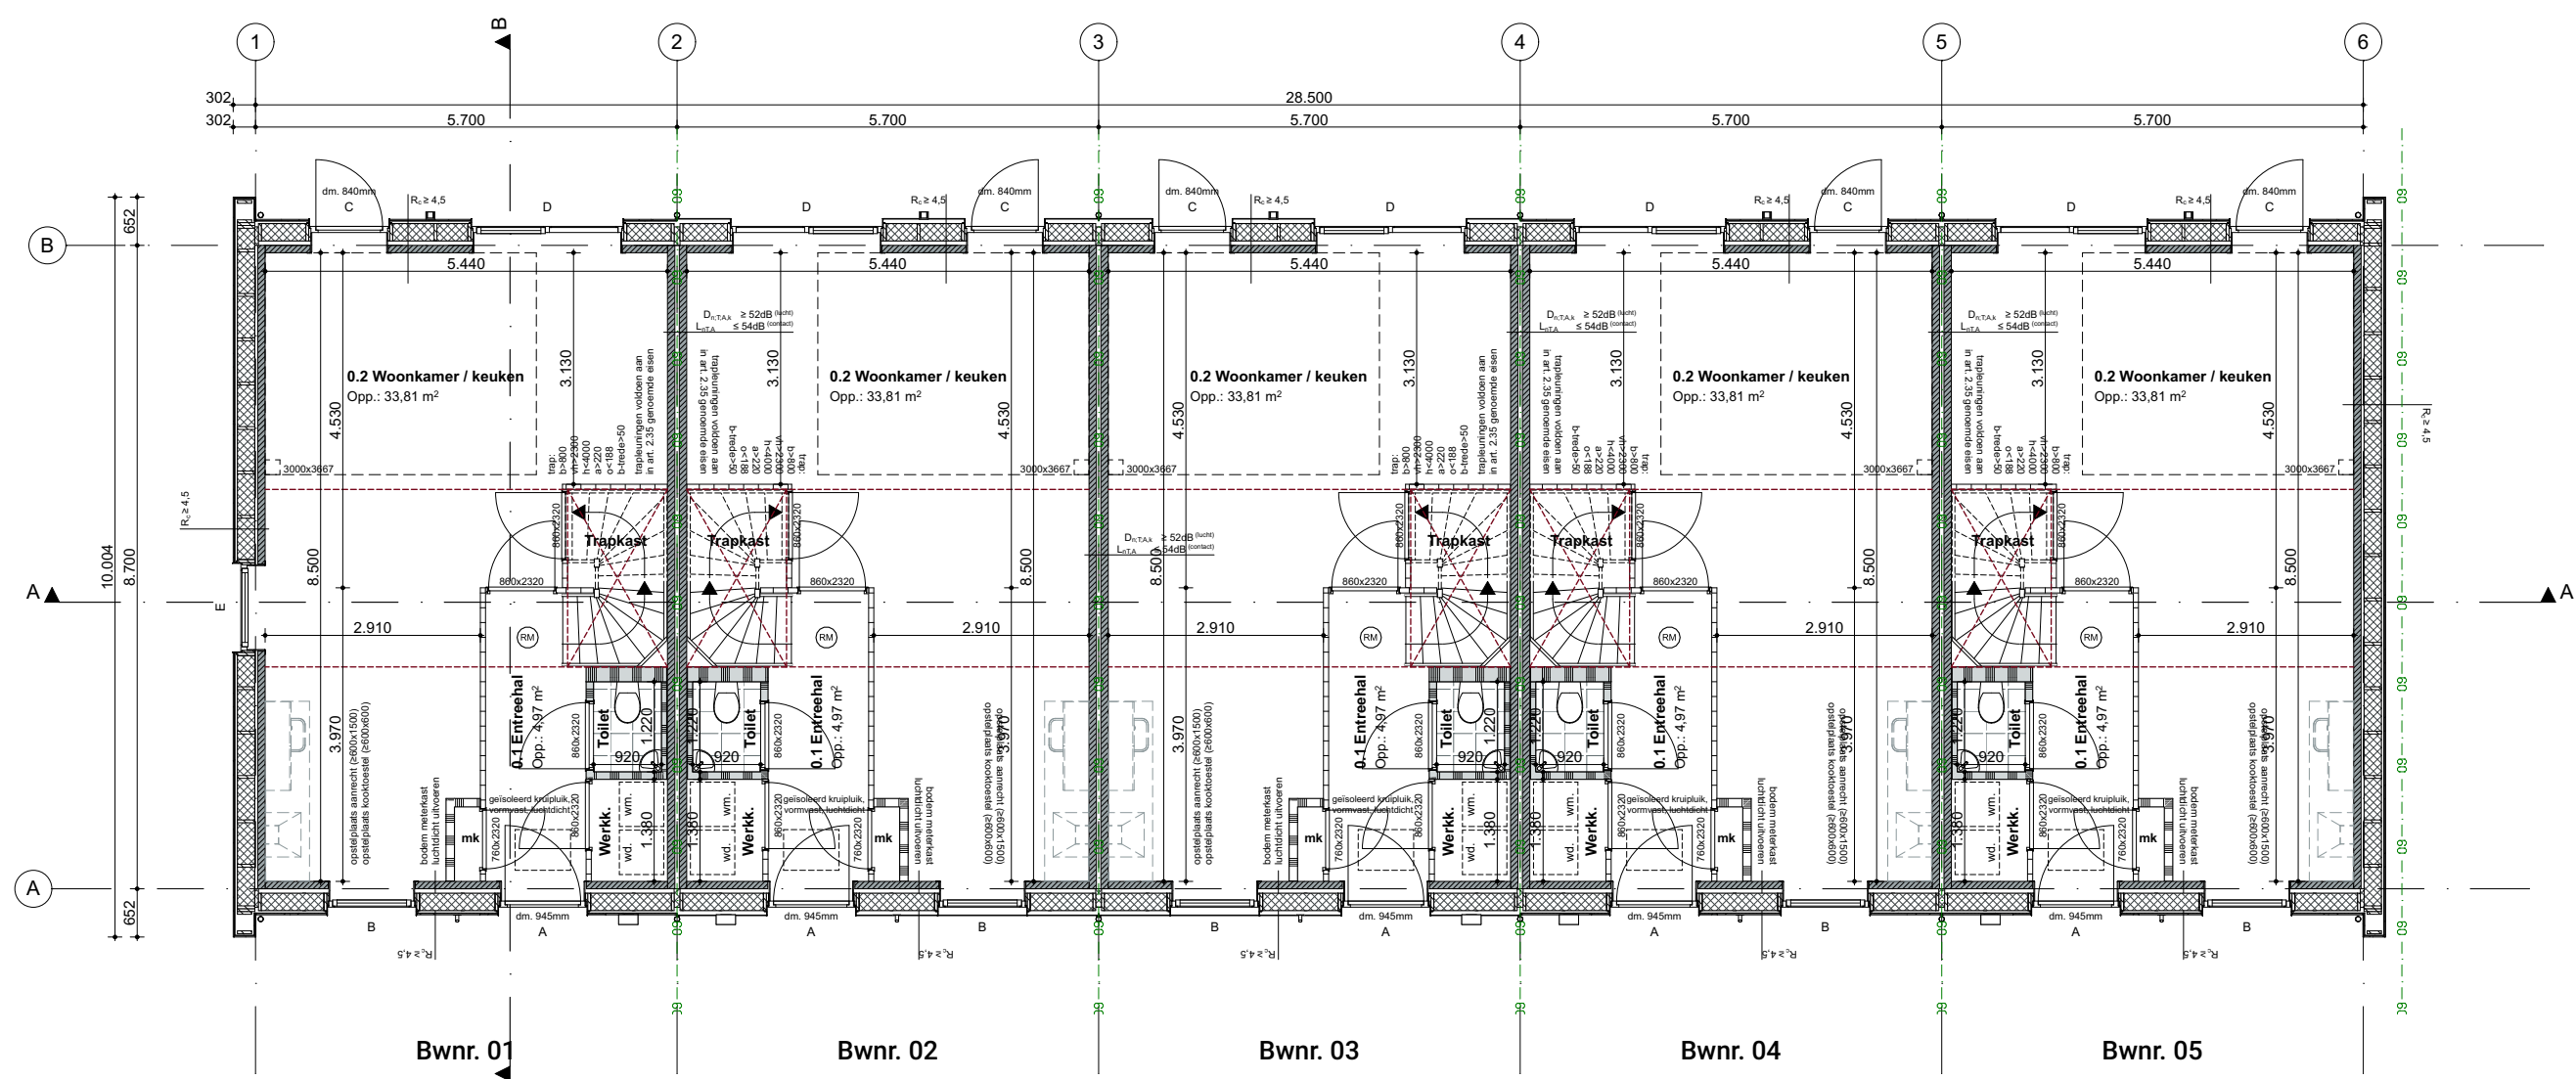

BEGANEGROND

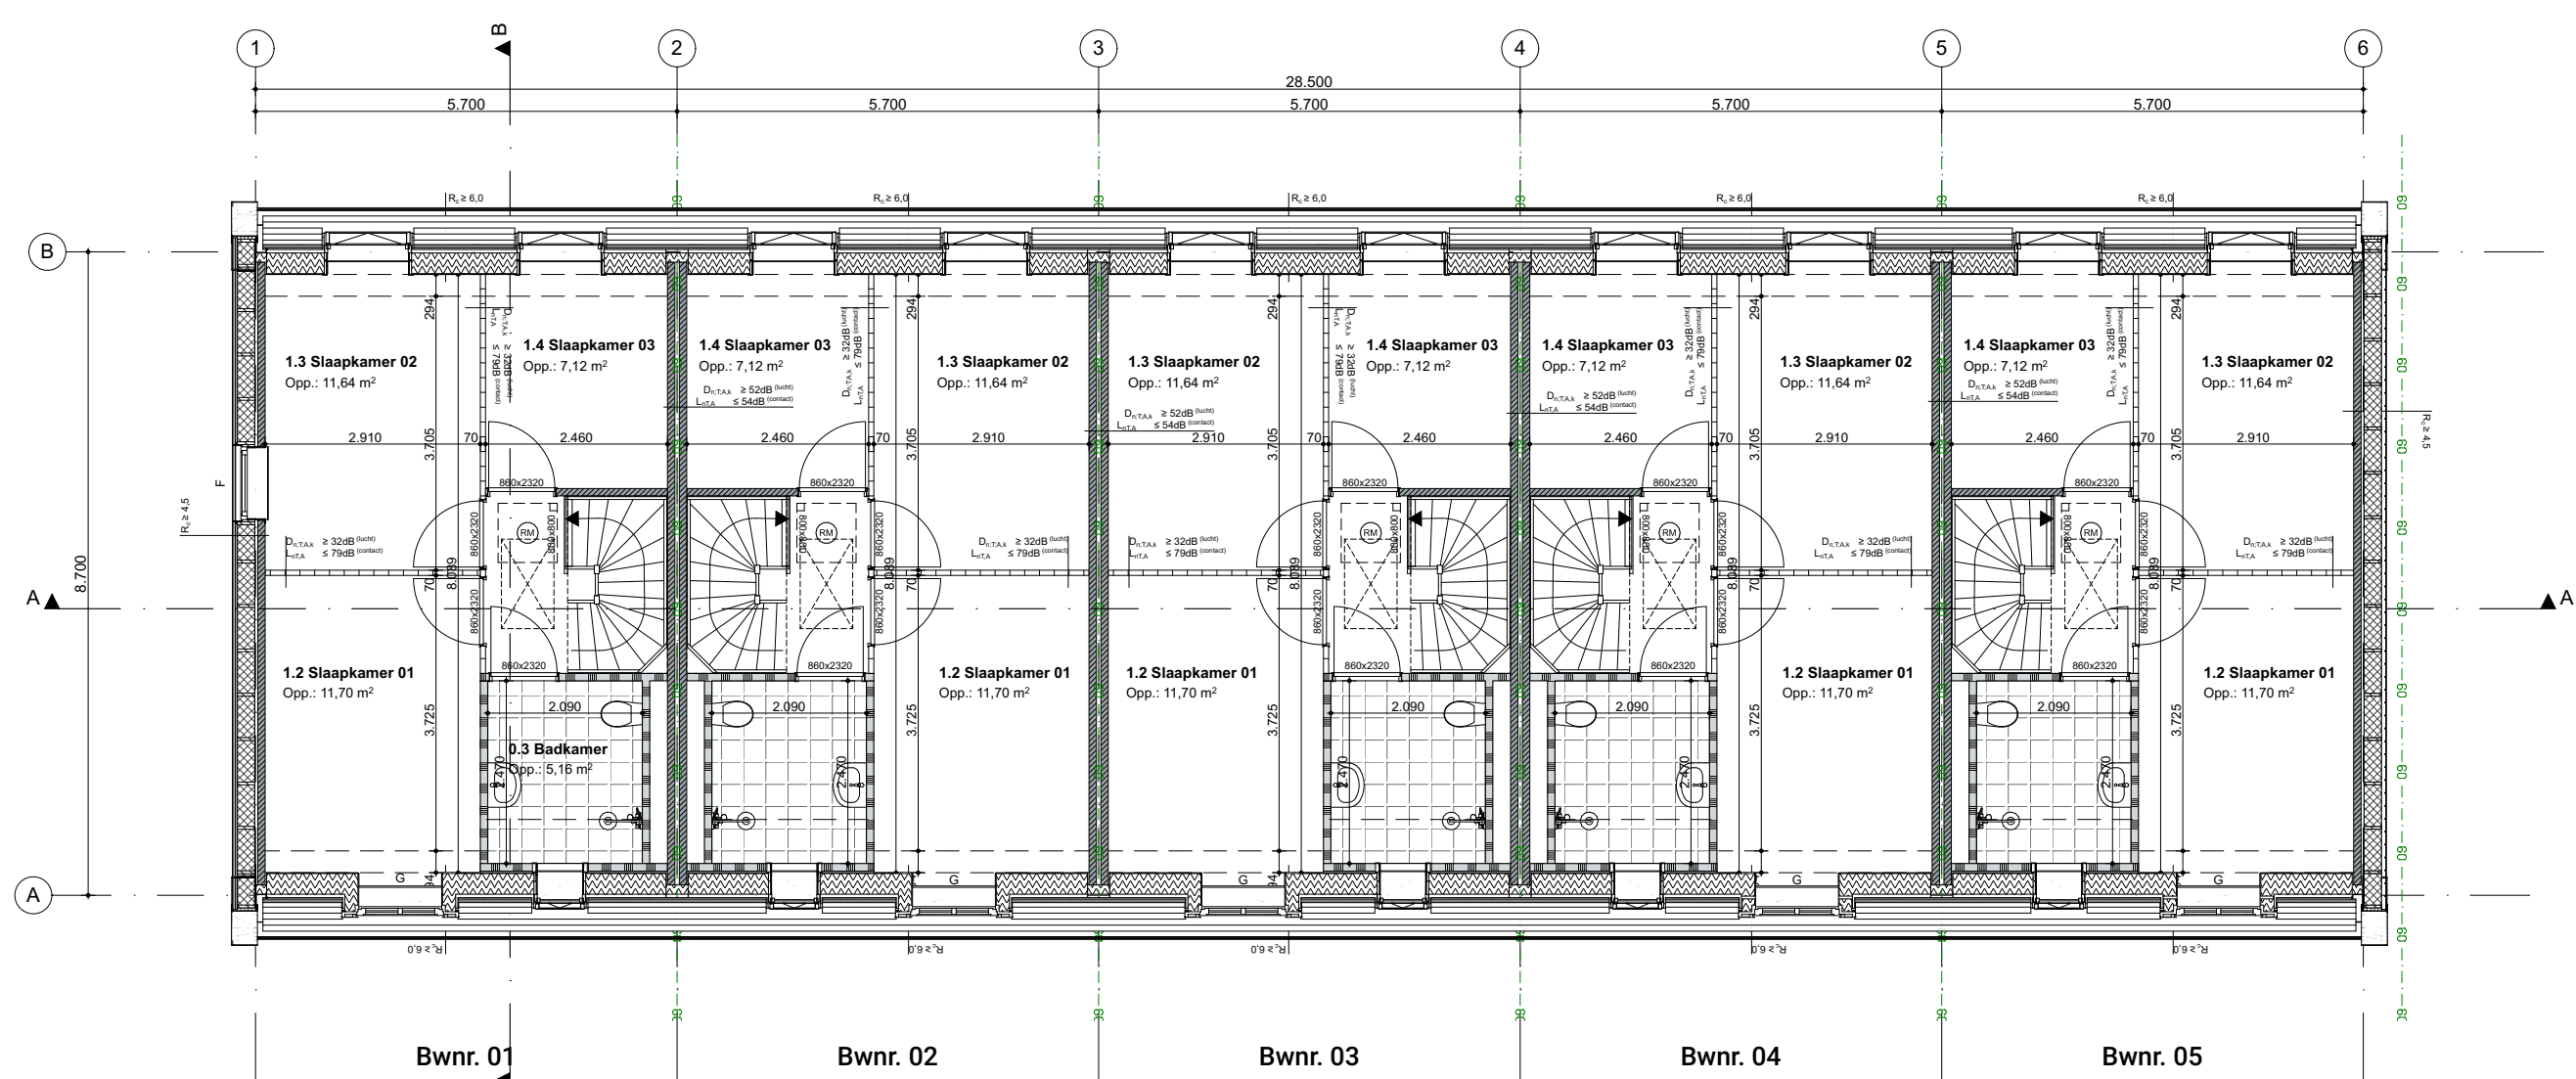


VERDIEPING

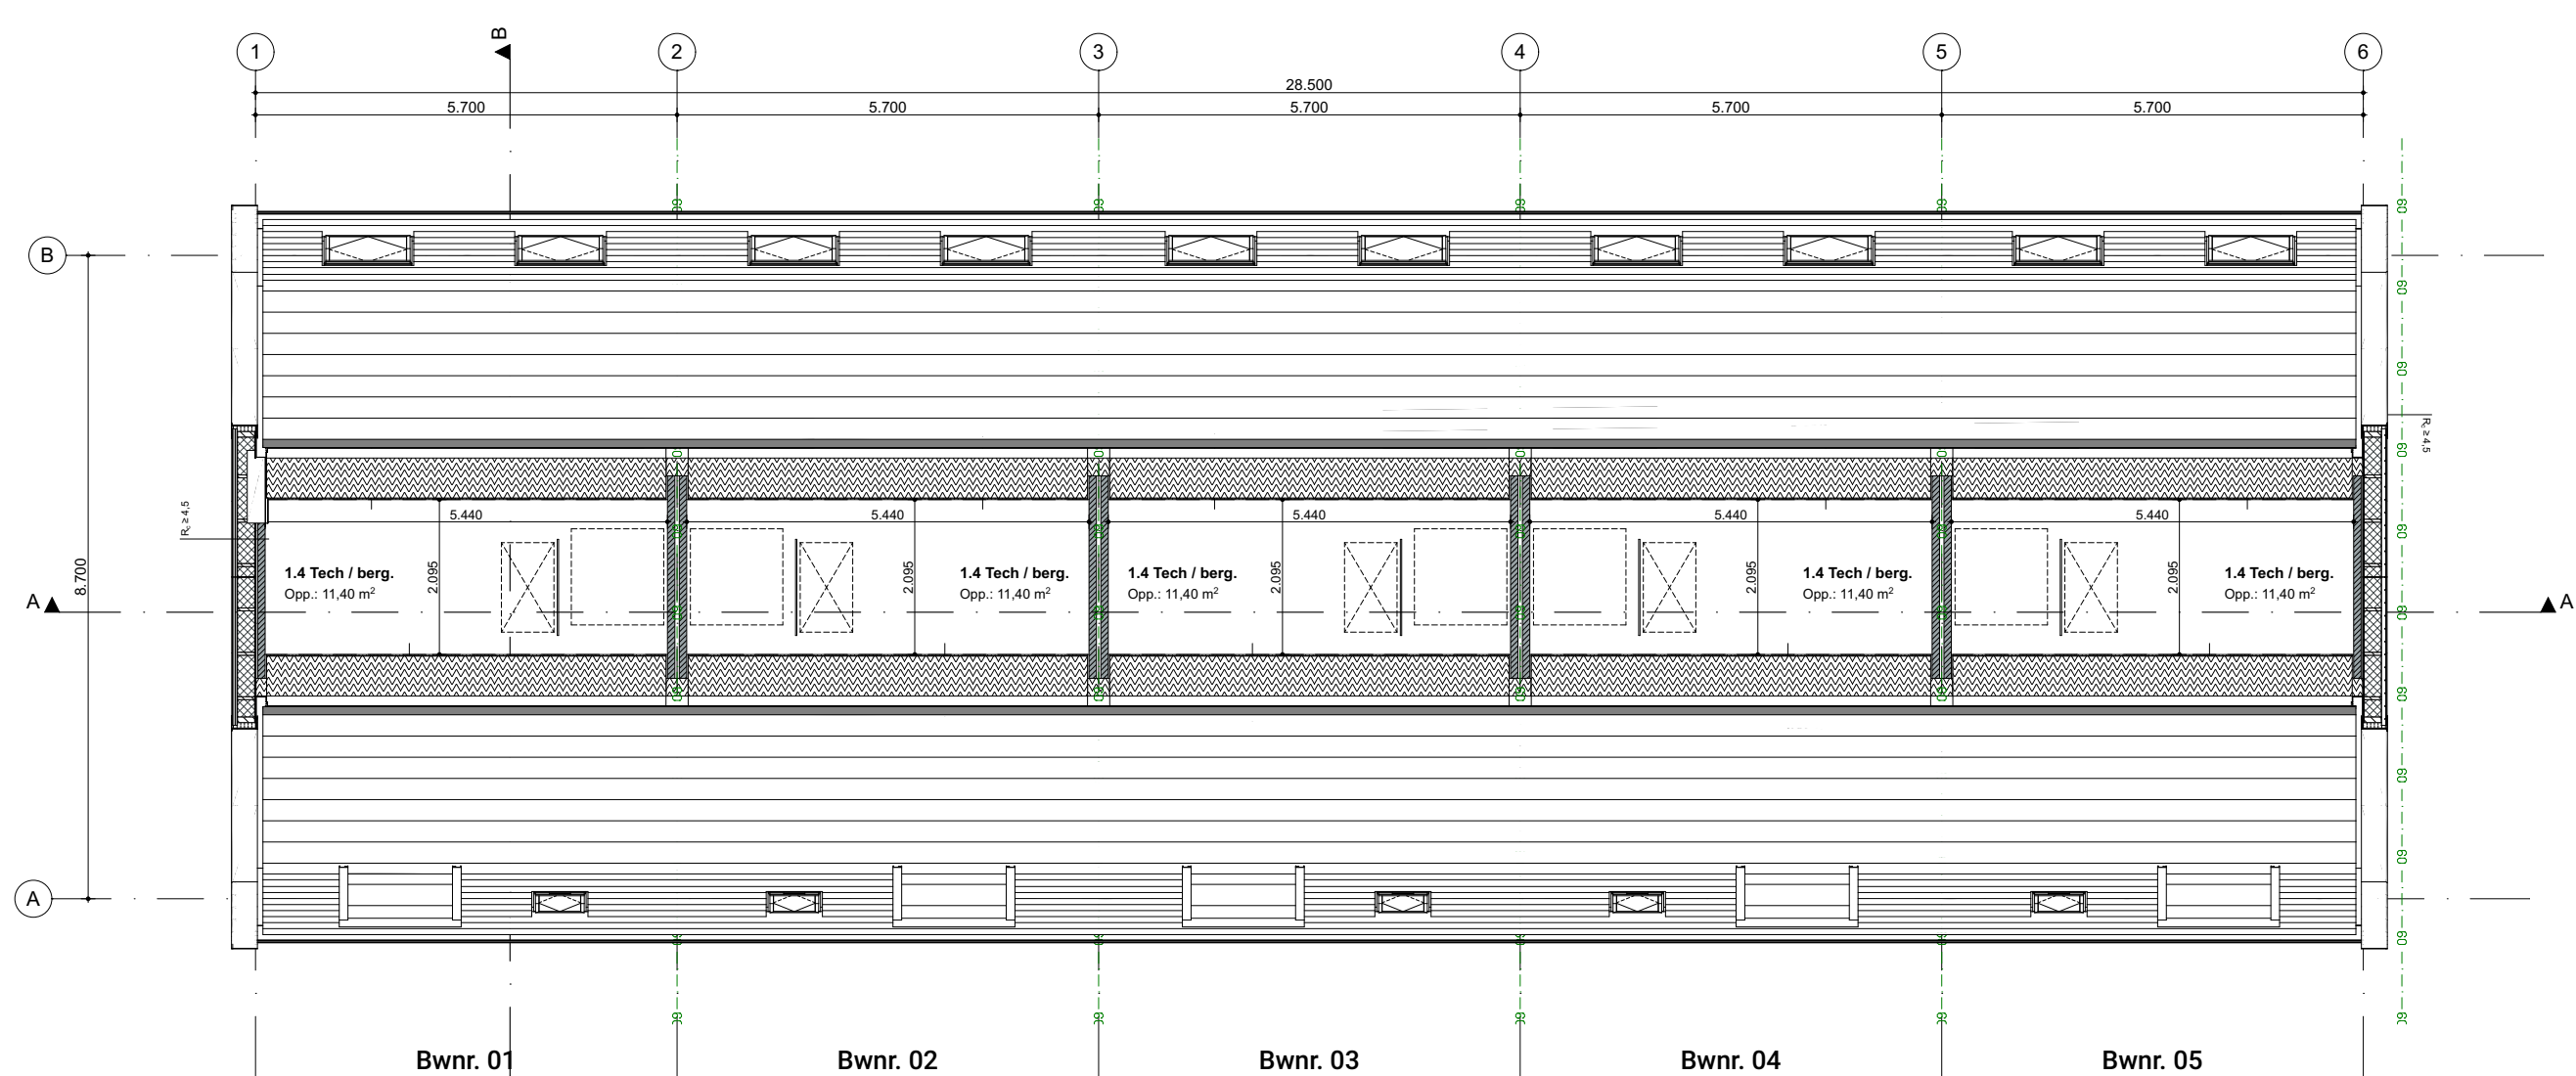

VERDIEPING

RENVOOI:

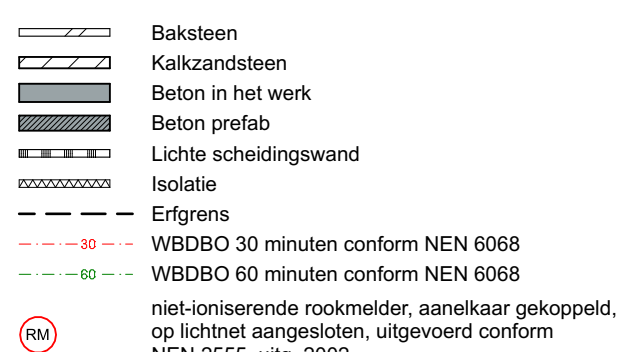

- Vorschriften m.b.t. brandveiligheid:
- Elke woning is een brandcompartiment.
 - Een bouwconstructie bezorgt 30 brand in een brandcompartiment waarin de bouwconstructie niet ligt, niet binnen 80 minuten door het bezwijken van een bouwconstructie binnen of grenzend aan dat brandcompartiment. Het dak is niet brandgevaarlijk, conform NEN 6063.
 - De buitenzijde van constructieonderdelen m.u., deur, raam, kozijn, e.d.) dienen volgens de NEN-EN 13501-1 aan onderstaande brandveiligheidsklasse te voldoen:
 - Klasse D
 - Constructie-onderdelen, grenzend aan de binnenruimte voldoen aan rookklasse s2 en dienen volgens de NEN-EN 13501-1 aan onderstaande brandveiligheidsklasse te voldoen:
 - Klasse D


- Overig:
- Als conform NEN 5067 bereikbare kozijnen, ramen en deuren voldoen aan brandveiligheidsklasse 2.
 - NEN 3089 (seislerende beglazing is van toepassing).
 - Uitgangspunt rijsystemen is gescheiden systeem. (zie schakeltekening).
 - De uitwendige constructie heeft geen openingen groter dan 10mm, vanaf het aansluitpunt tenminste gemeten dusdanig van ten minste 600mm. Ter bescherming van en naden.
 - Badkamer en toiletten: voorzien van getegelde vloer en waterdichte aluminium paneelwanden.
 - Een te bouwen bouwwerk is zodanig dat het ontstaan van een voor de gezondheid nadelige kwaliteit van de binnenruimte door de aanwezigheid van voor de gezondheid schadelijke stoffen en onzuiverheden wordt beperkt.




VOORGEVEL




ACHTERGEVEL

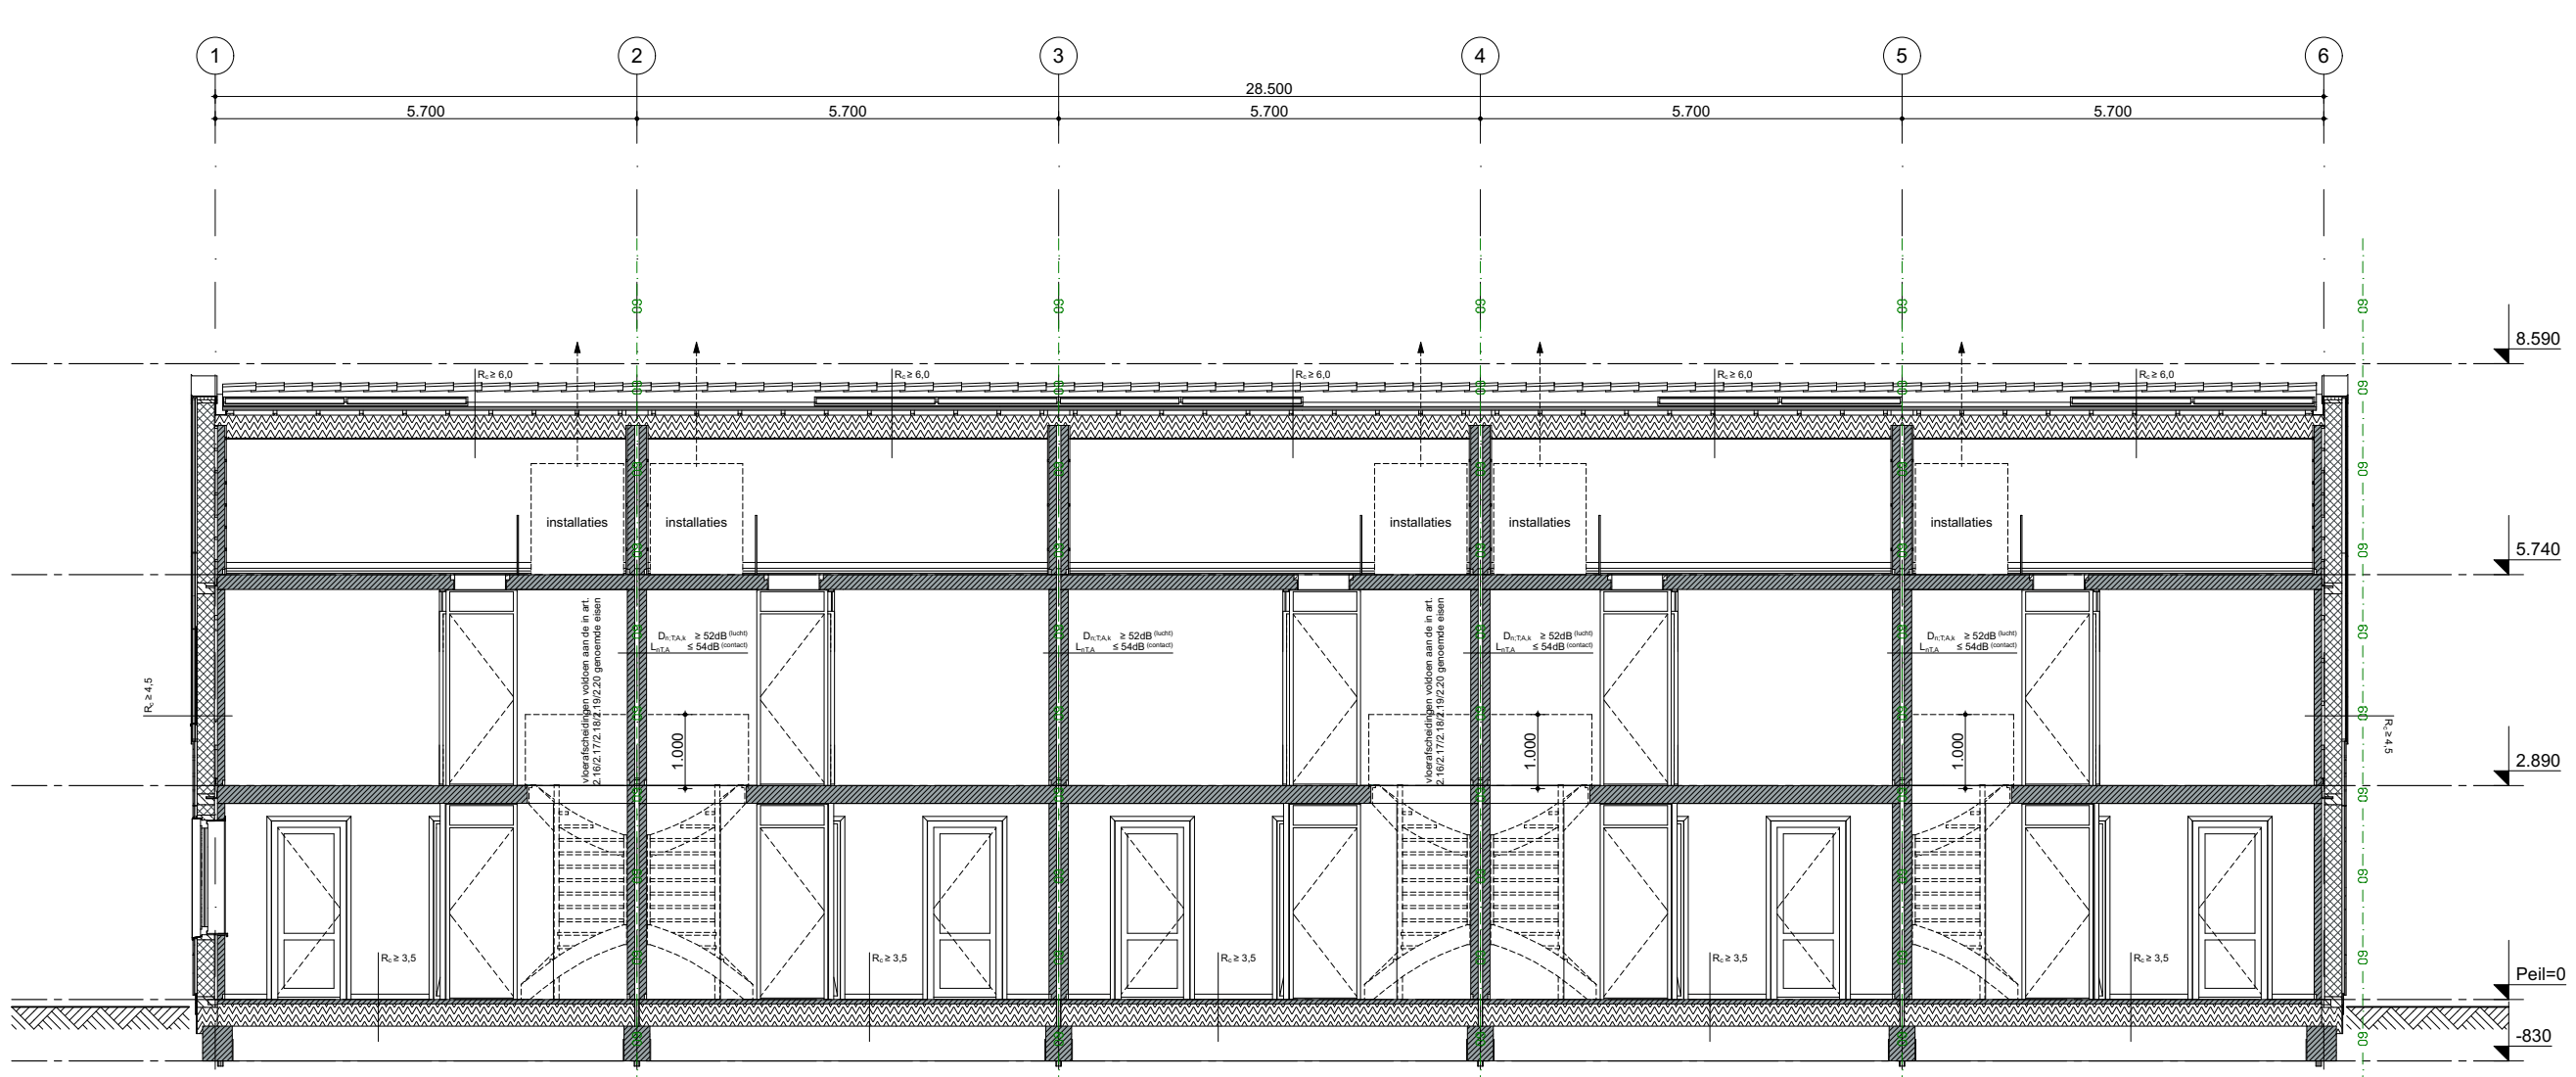


DOORSNEDE A-A

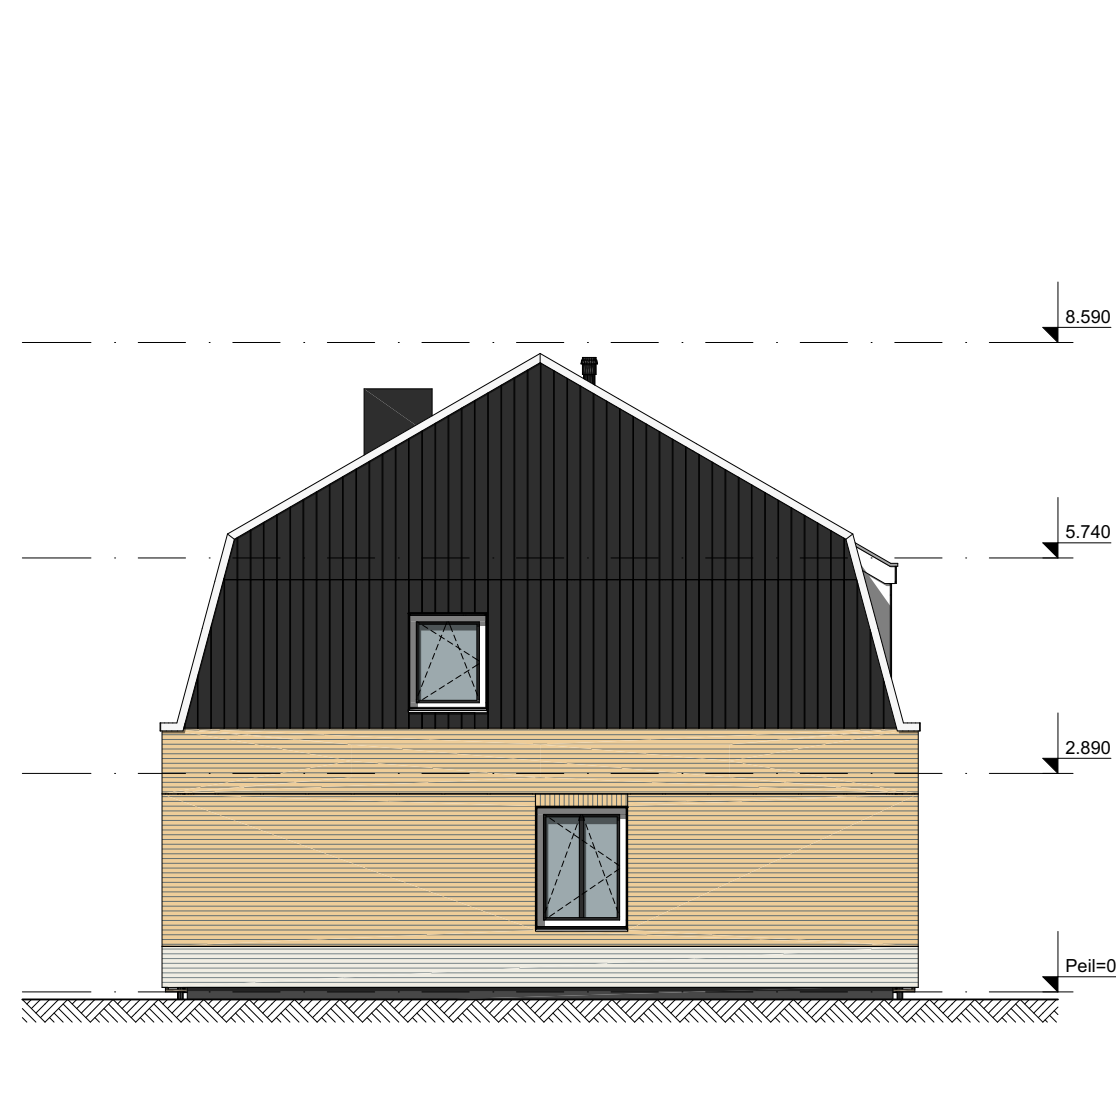

ZIJGEVEL LINKS

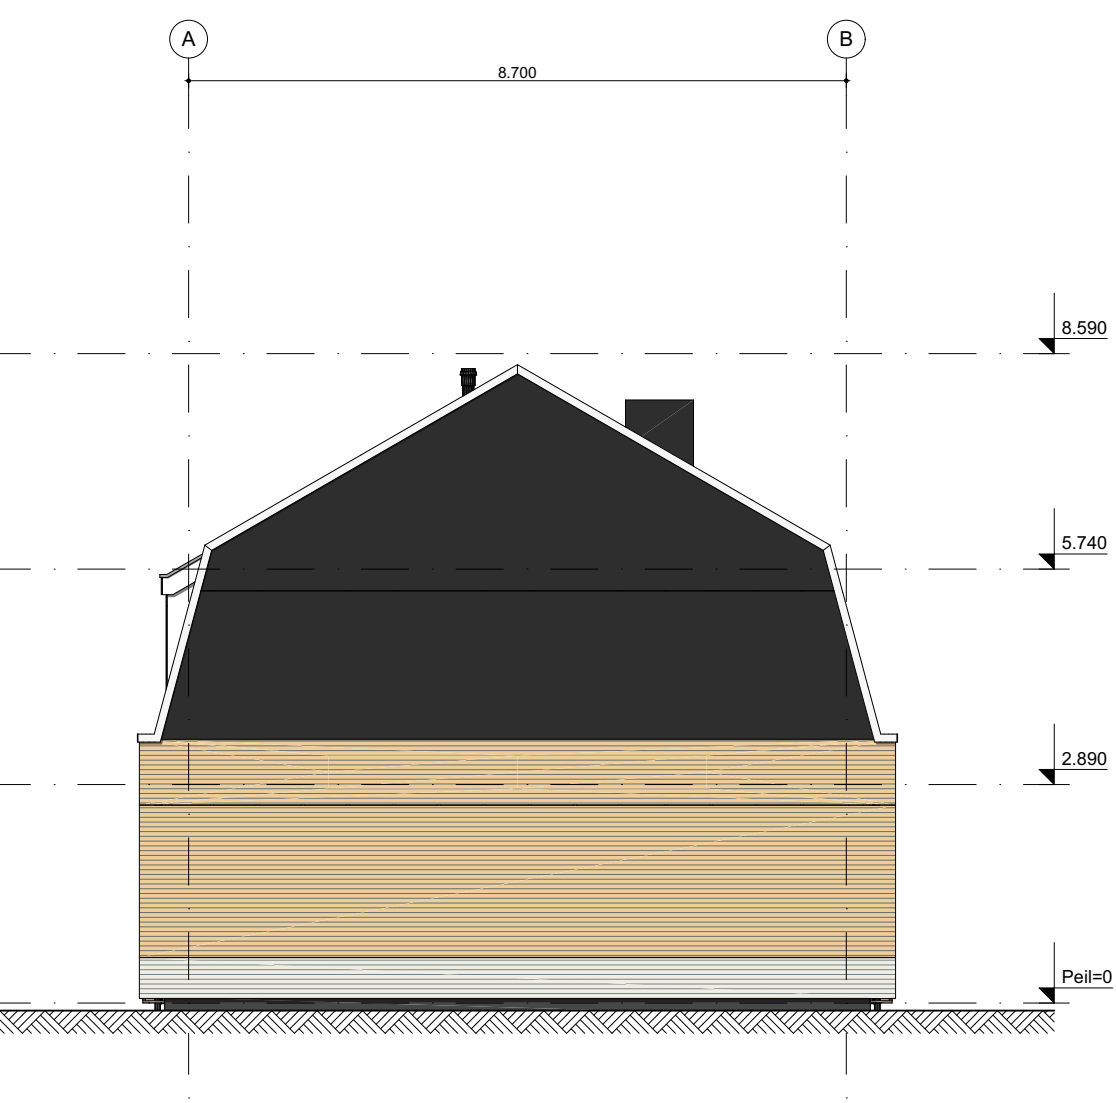

ZIJGEVEL RECHTS

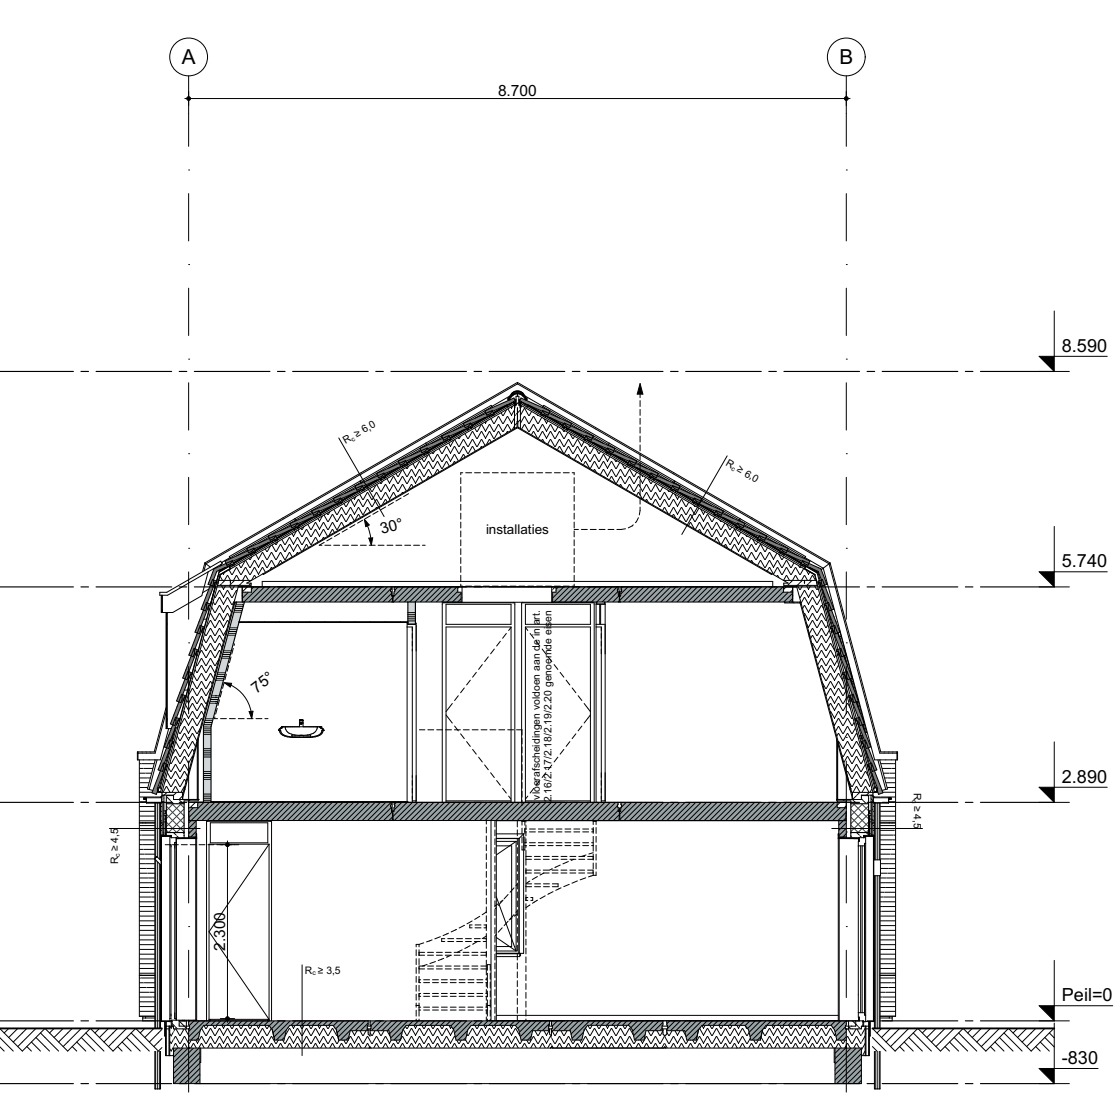

DWARSDOORSNEDE