




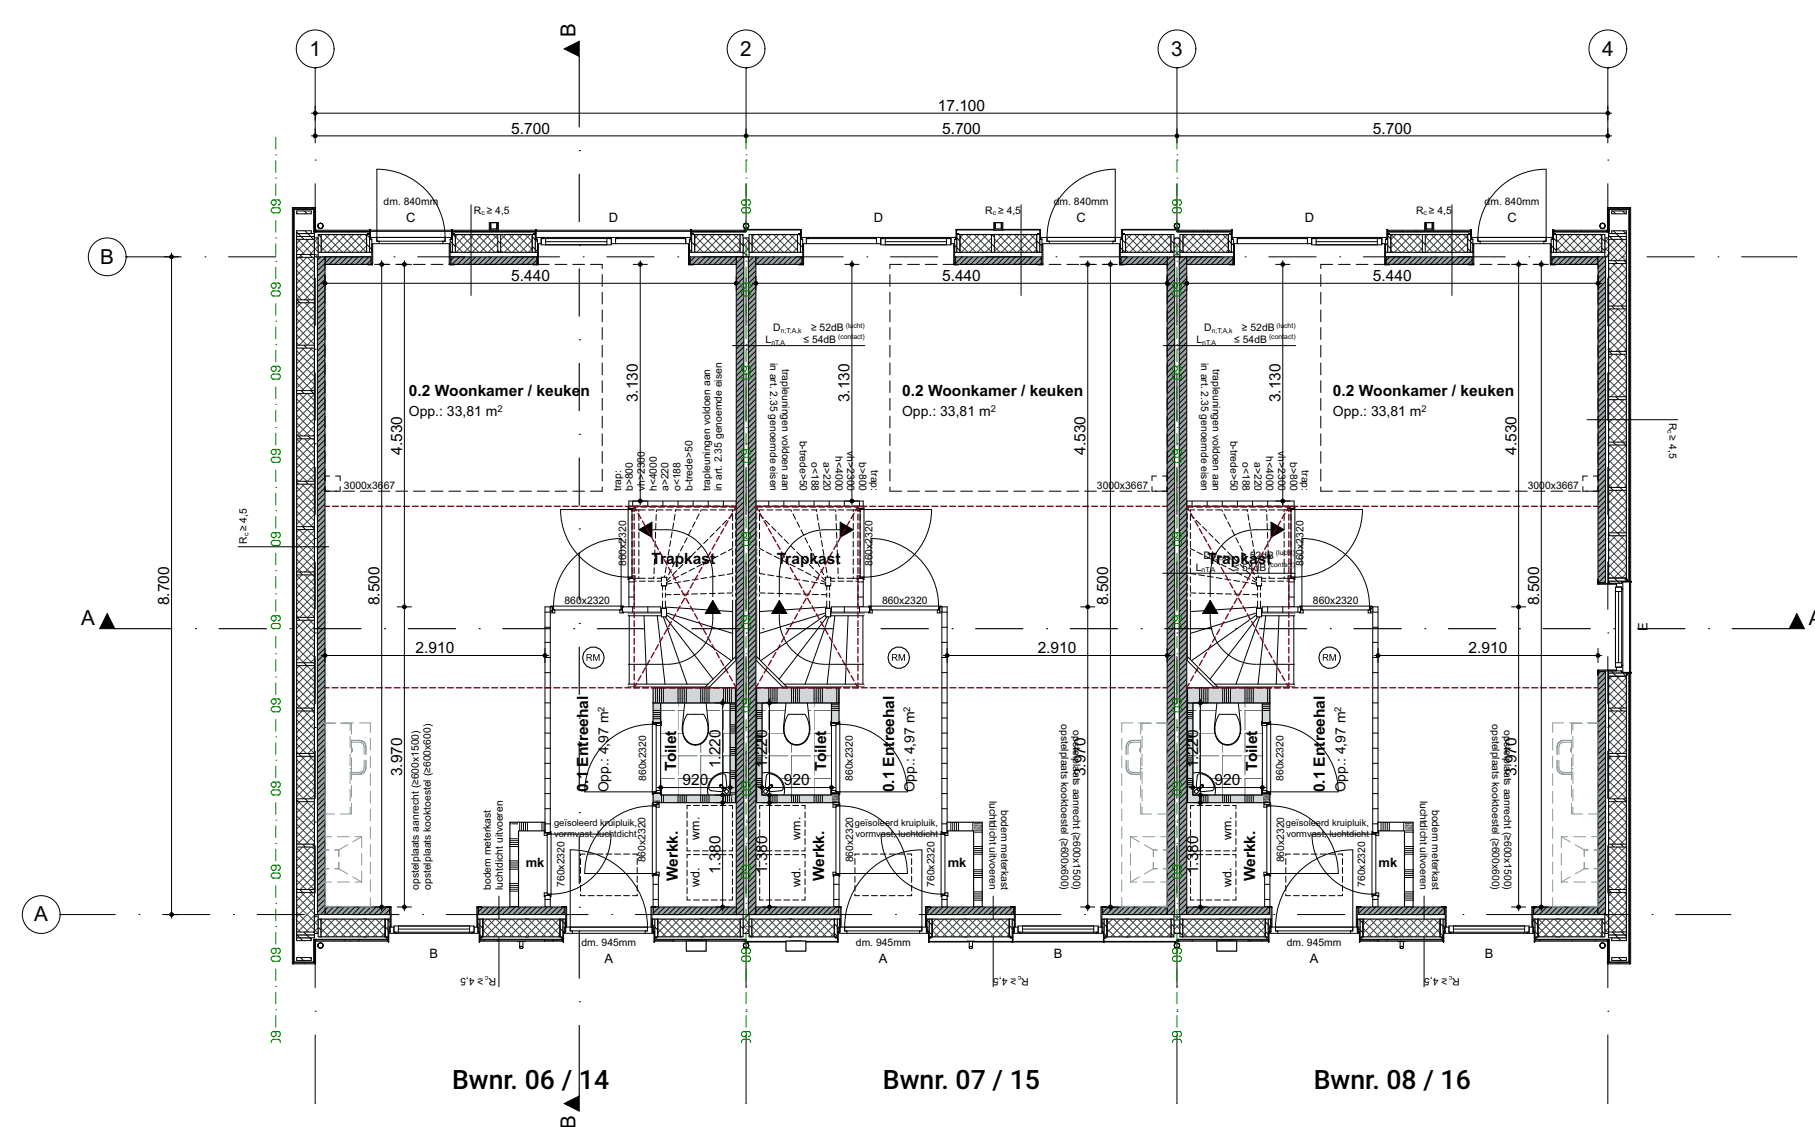

BEGANEGROND

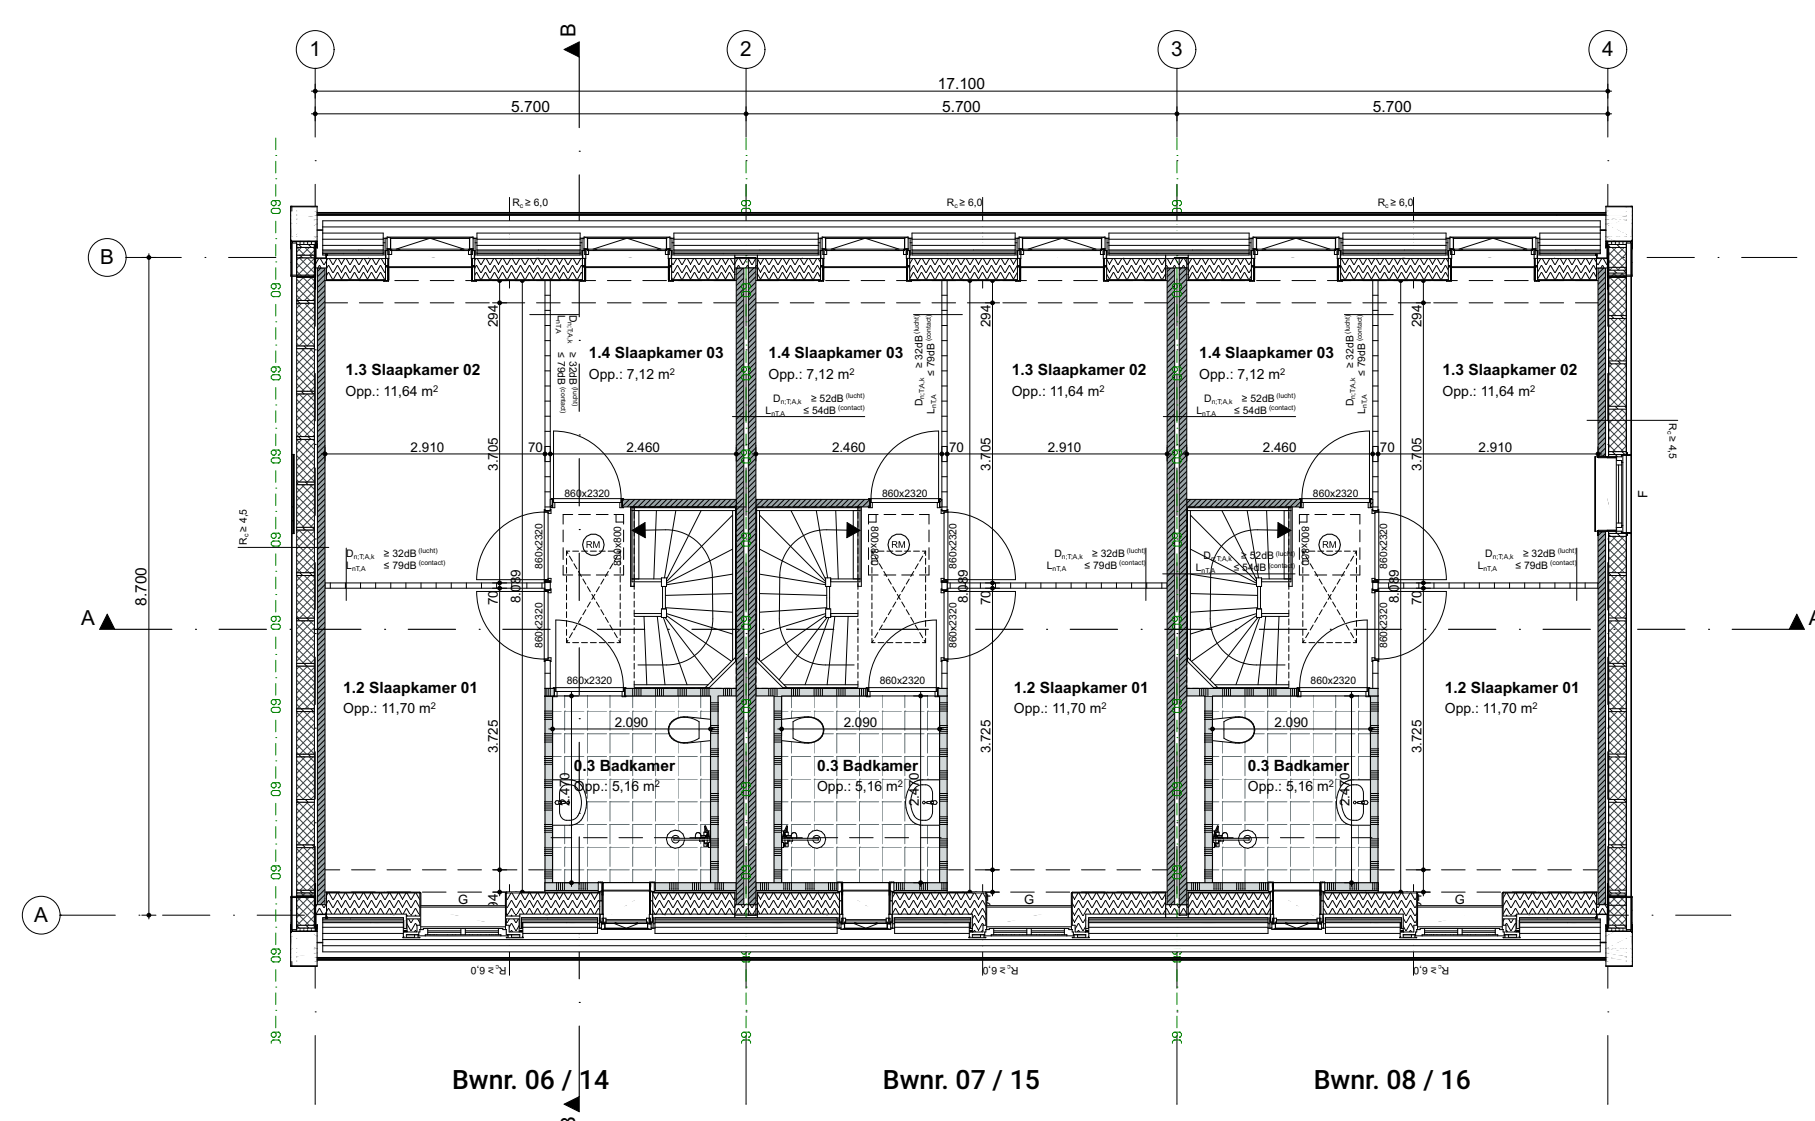

VERDIEPING

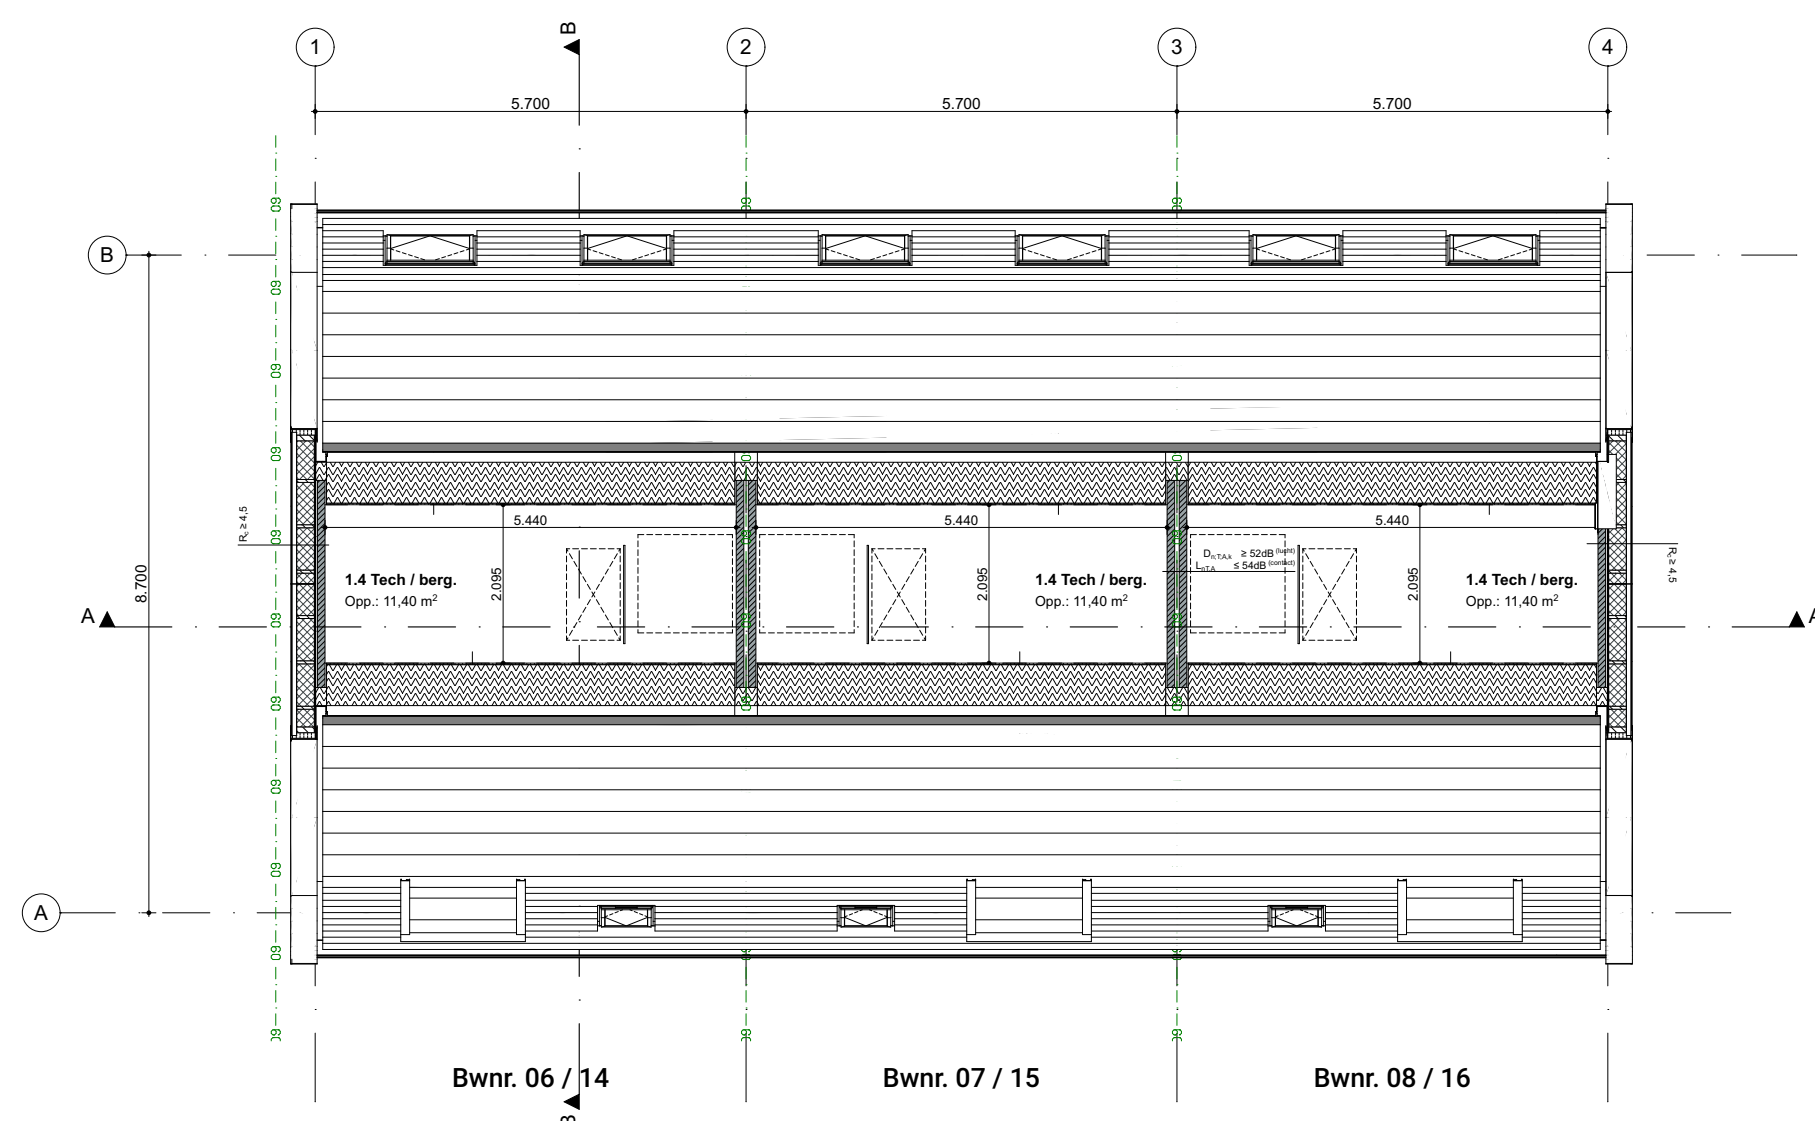

VERDIEPING

RENVOOI:

- Baksteen
- Kalkzandbeton
- Beton in het werk
- Beton prefab
- Lichte scheidingswand
- Isolatie
- Erfpand
- WBBO 30 minuten conform NEN 6068
- WBBO 60 minuten conform NEN 6068
- nettenende rookmeter, aannektuor gekoppeld, op lichtrook aanpak, uitgevoerd conform NEN 2555, uitg. 2002

Voorschriften m.b.t. brandveiligheid:

- Een woning is een brandcompartiment.
- Een bouwconstructie bezocht bij brand in een brandcompartiment waarin die bouwconstructie niet is, niet binnen 60 minuten door het bezetten van een bouwconstructie binnen of grenzend aan dat brandcompartiment.
- Niet dat is niet brandveilig, conform NEN 6063.
- De buitenzijde van constructieonderdelen (m.u.v. deur, raam, kozijn, e.d.) dienen volgens de NEN-EN 13501-1 aan onderstaande brandveiligheidsklasse te voldoen:
- klasse D
- Constructie-ontwerpen, grenzend aan de binnenruimte voldoen aan rookklasse 42 en dienen volgens de NEN-EN 13501-1 aan onderstaande brandveiligheidsklasse te voldoen:
- klasse D

Overig:


- Alle conform NEN 5587 bereikbare kozijnen, ramen en deuren voldoen aan intrinsieke brandklasse 2.
- NEN 5589 isolerende bekleding is van toepassing.
- Uitgangspunt rookring is gescheiden systeem. (zie schematekening)
- De buitenzijde van constructieonderdelen (m.u.v. deur, raam, kozijn, e.d.) dienen volgens de NEN-EN 13501-1 aan onderstaande brandveiligheidsklasse te voldoen:
- klasse D
- Balkkamer en toiletten: voorzien van getegelde vloer en waterdichte aluminium panelen.
- Een te bouwen bouwwerk is zodanig dat het ontstaan van een voor de gezondheid nadelige hoeveelheid van de binnenruimte door de aanwezigheid van voor de gezondheid schadelijke stoffen en ioniserende straling beperkt is.




VOORGEVEL




ACHTERGEVEL

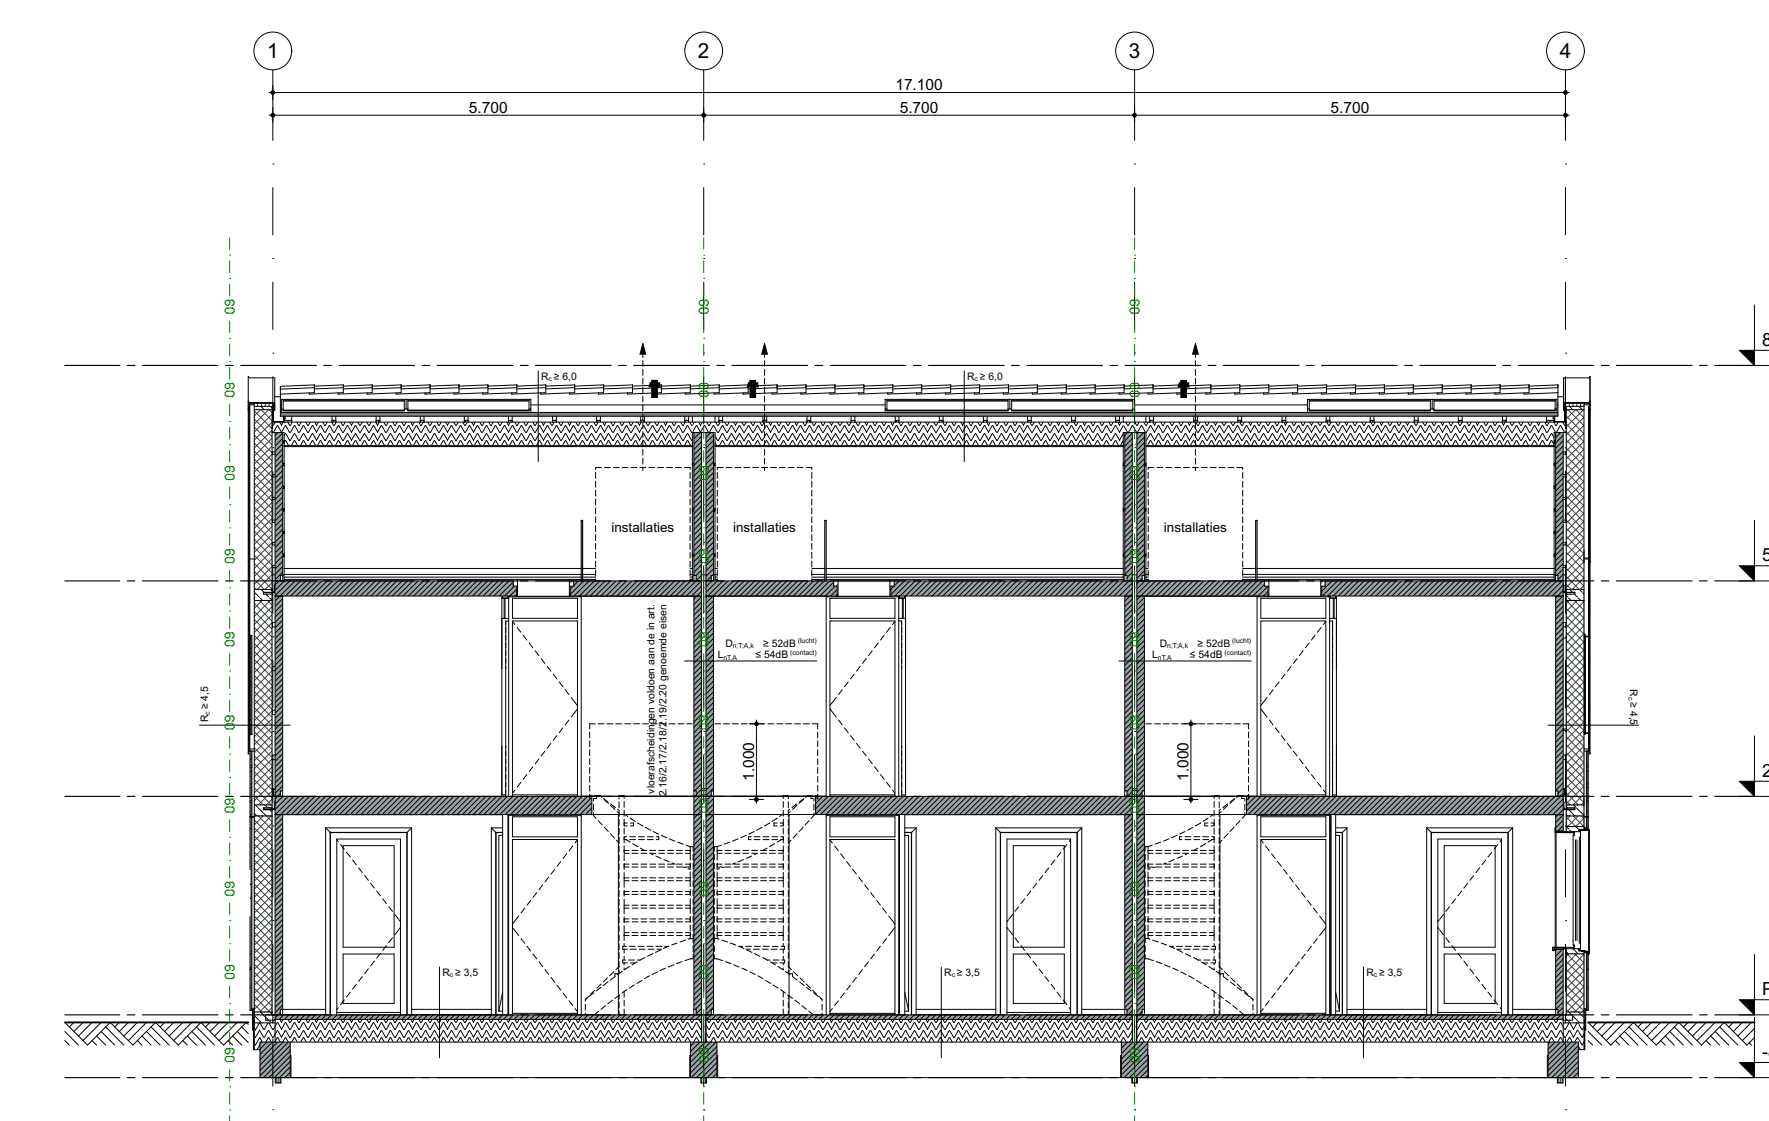


DOORSNEDE A-A

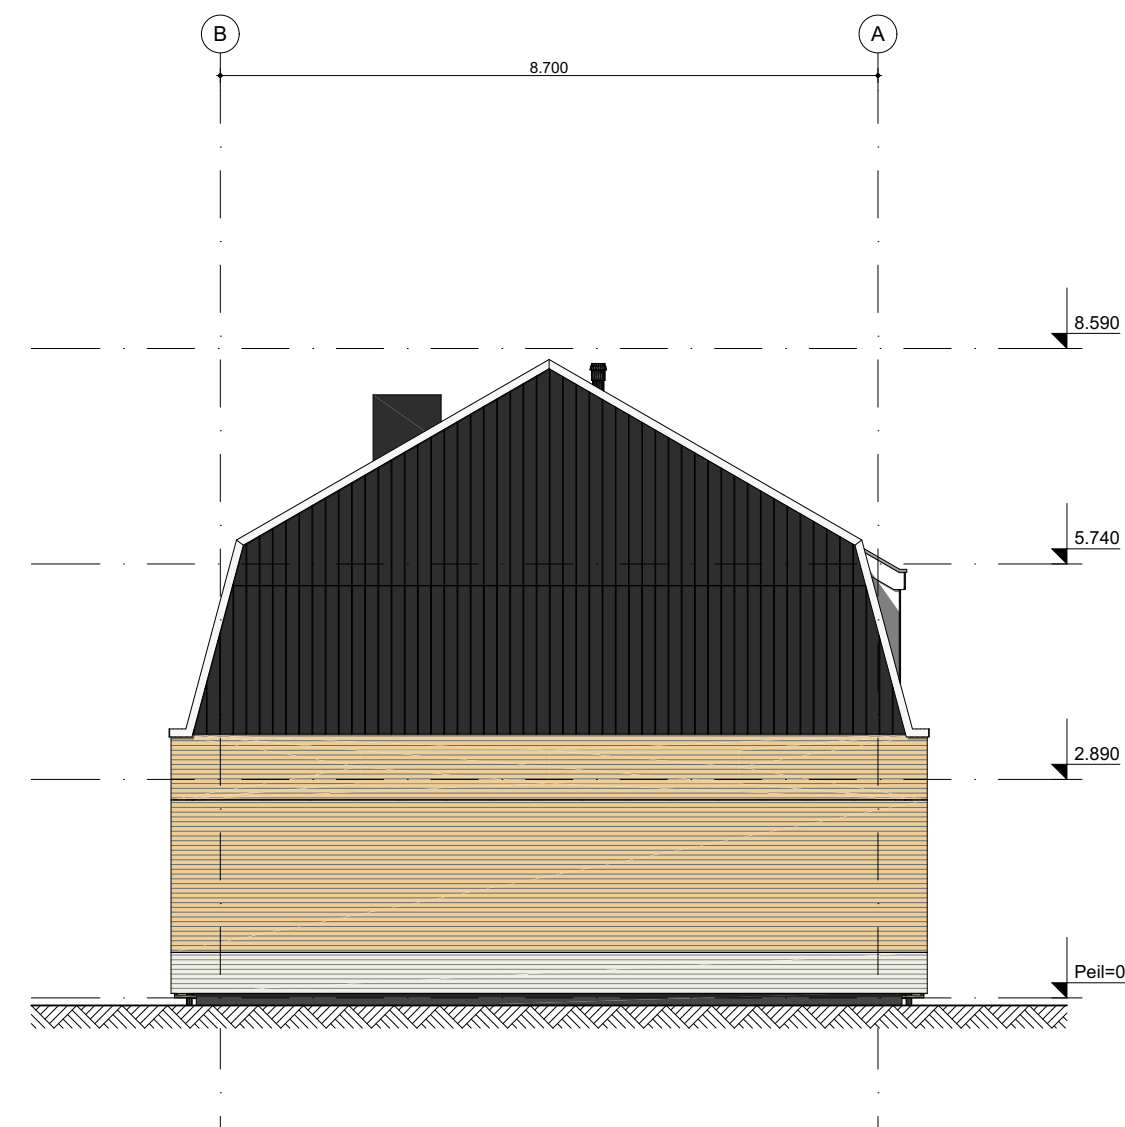

ZIJGEVEL LINKS

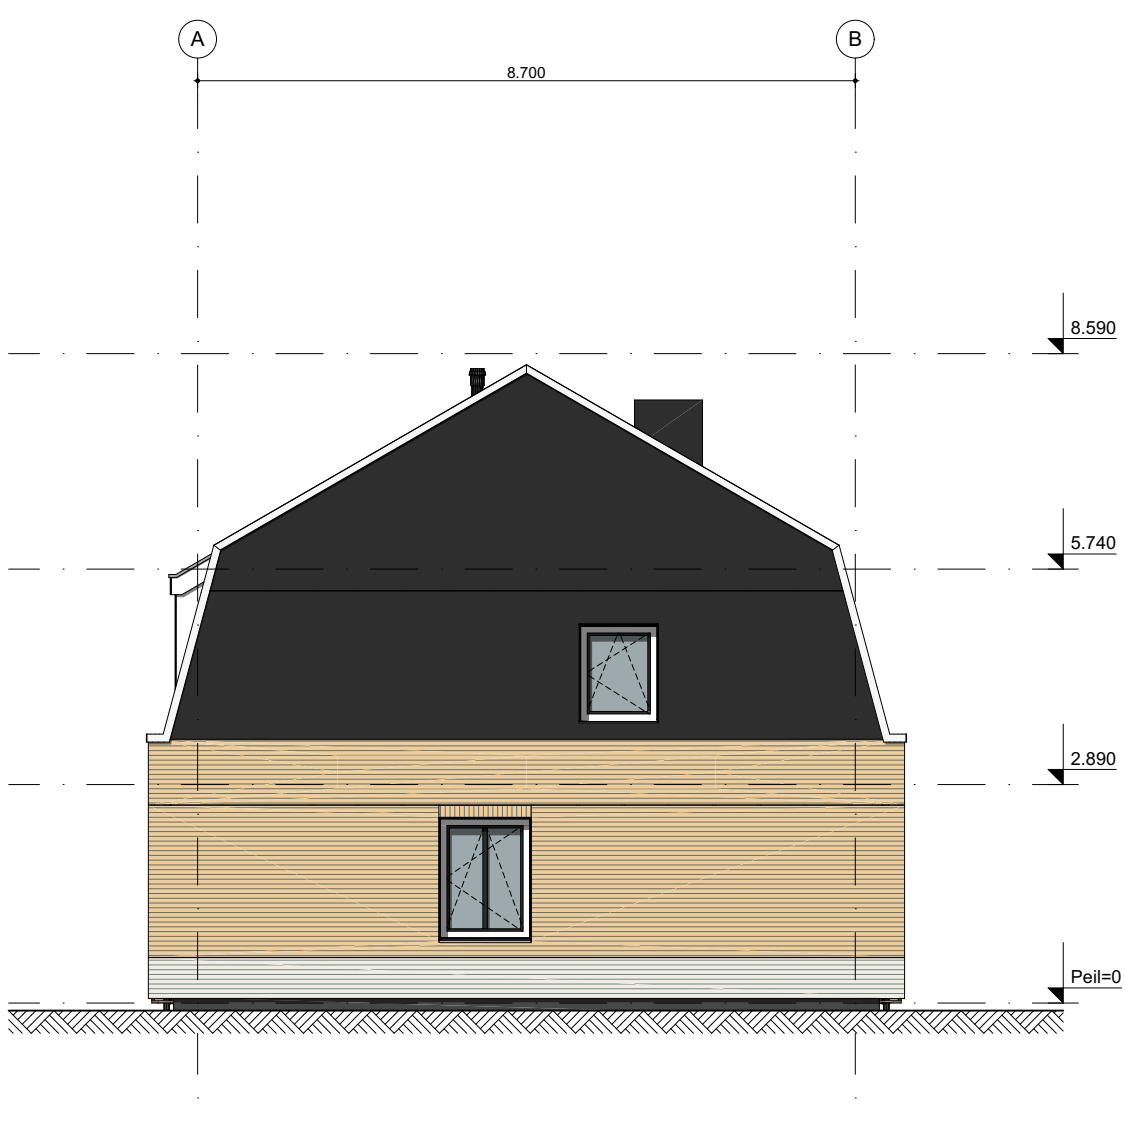

ZIJGEVEL RECHTS

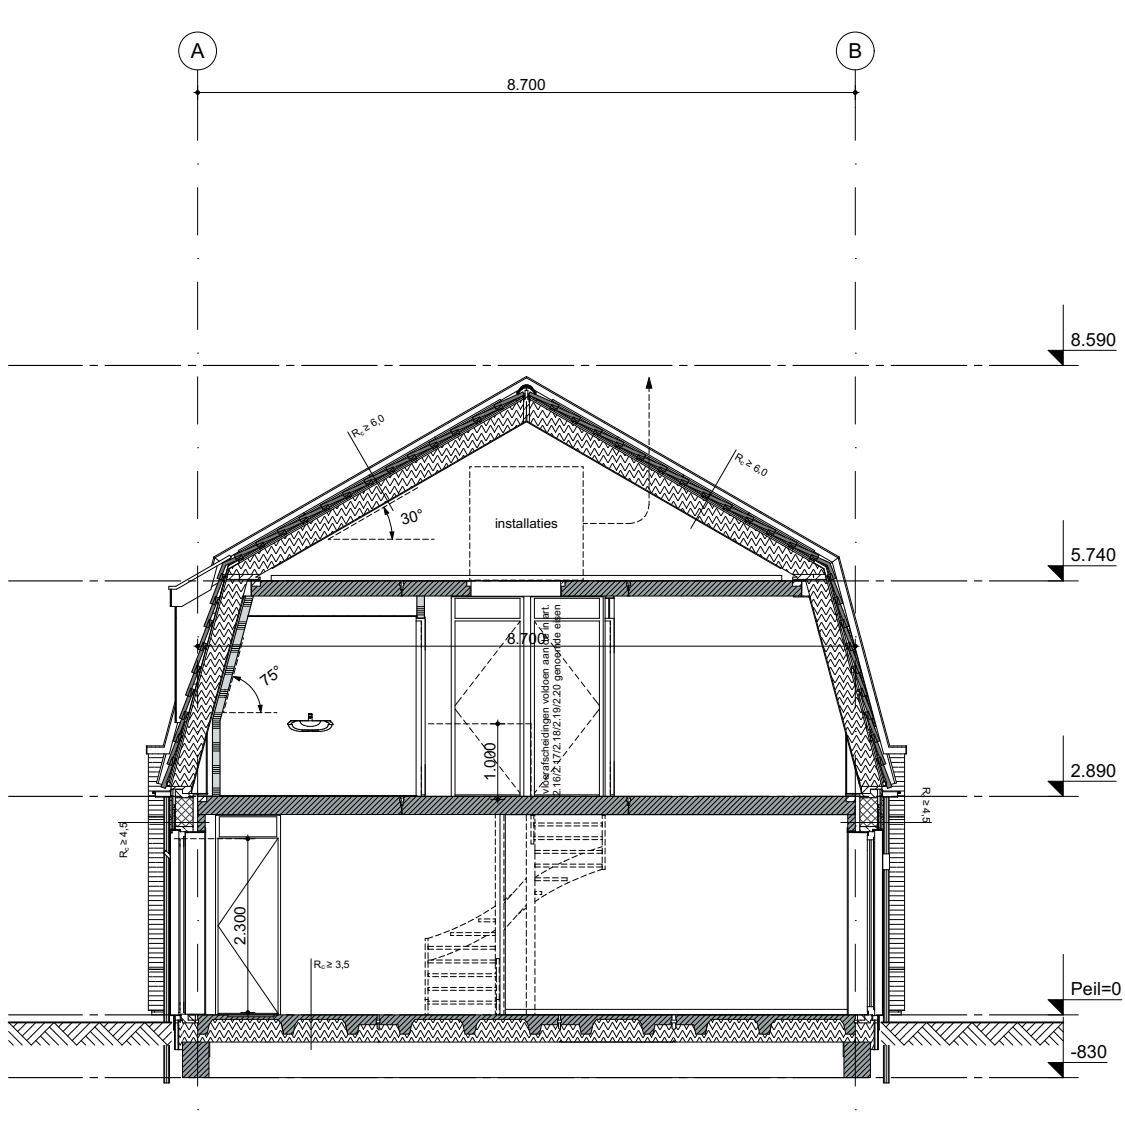

DWARSDOORSNEDE