




ROLLAGEN

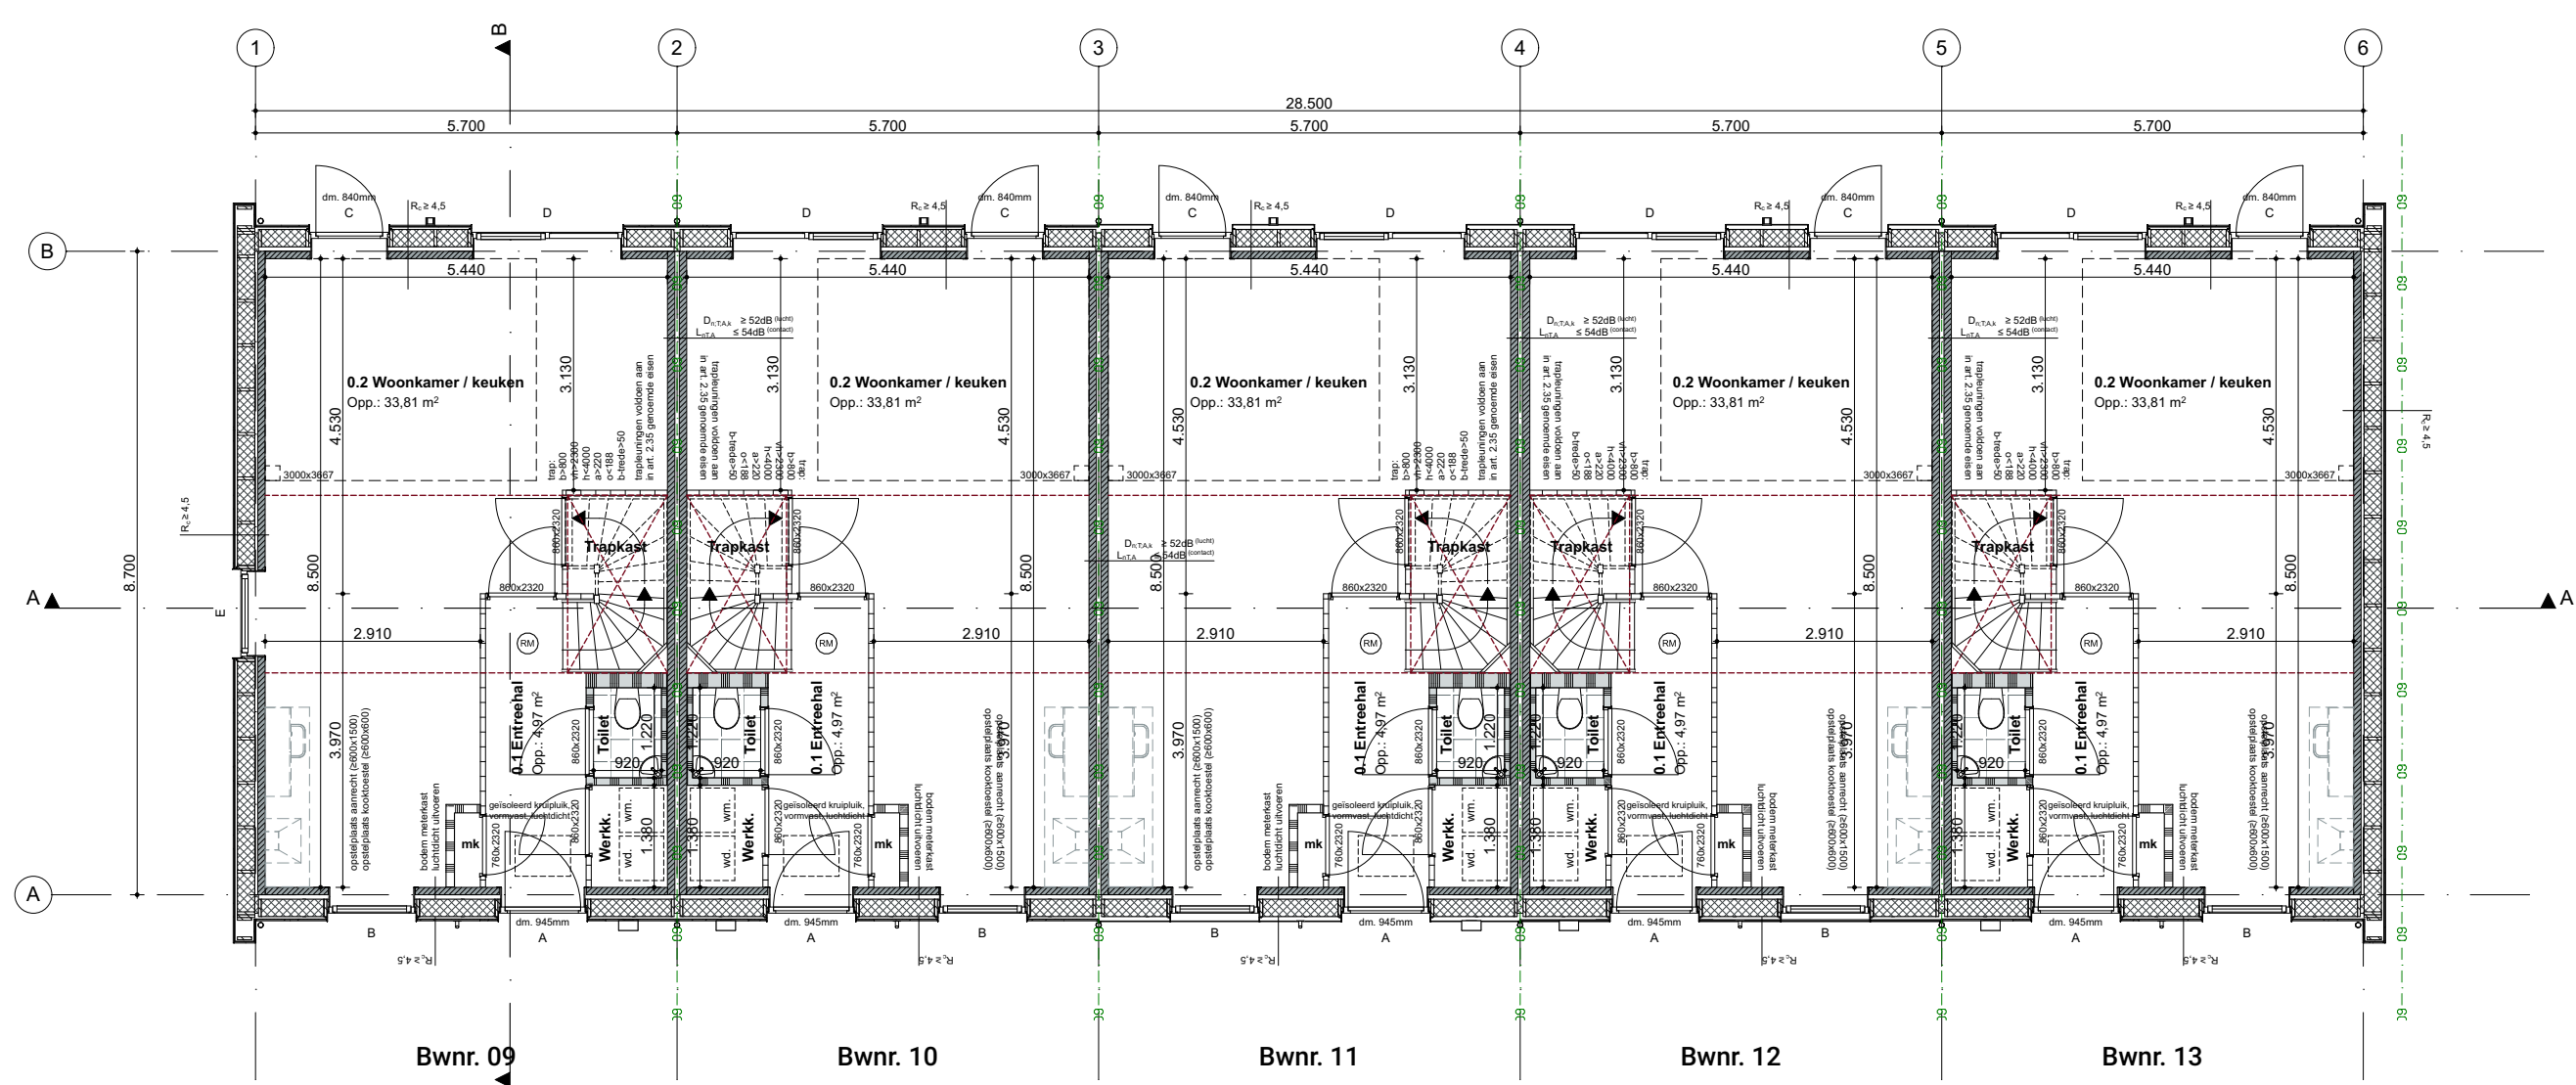

BEGANEGROND

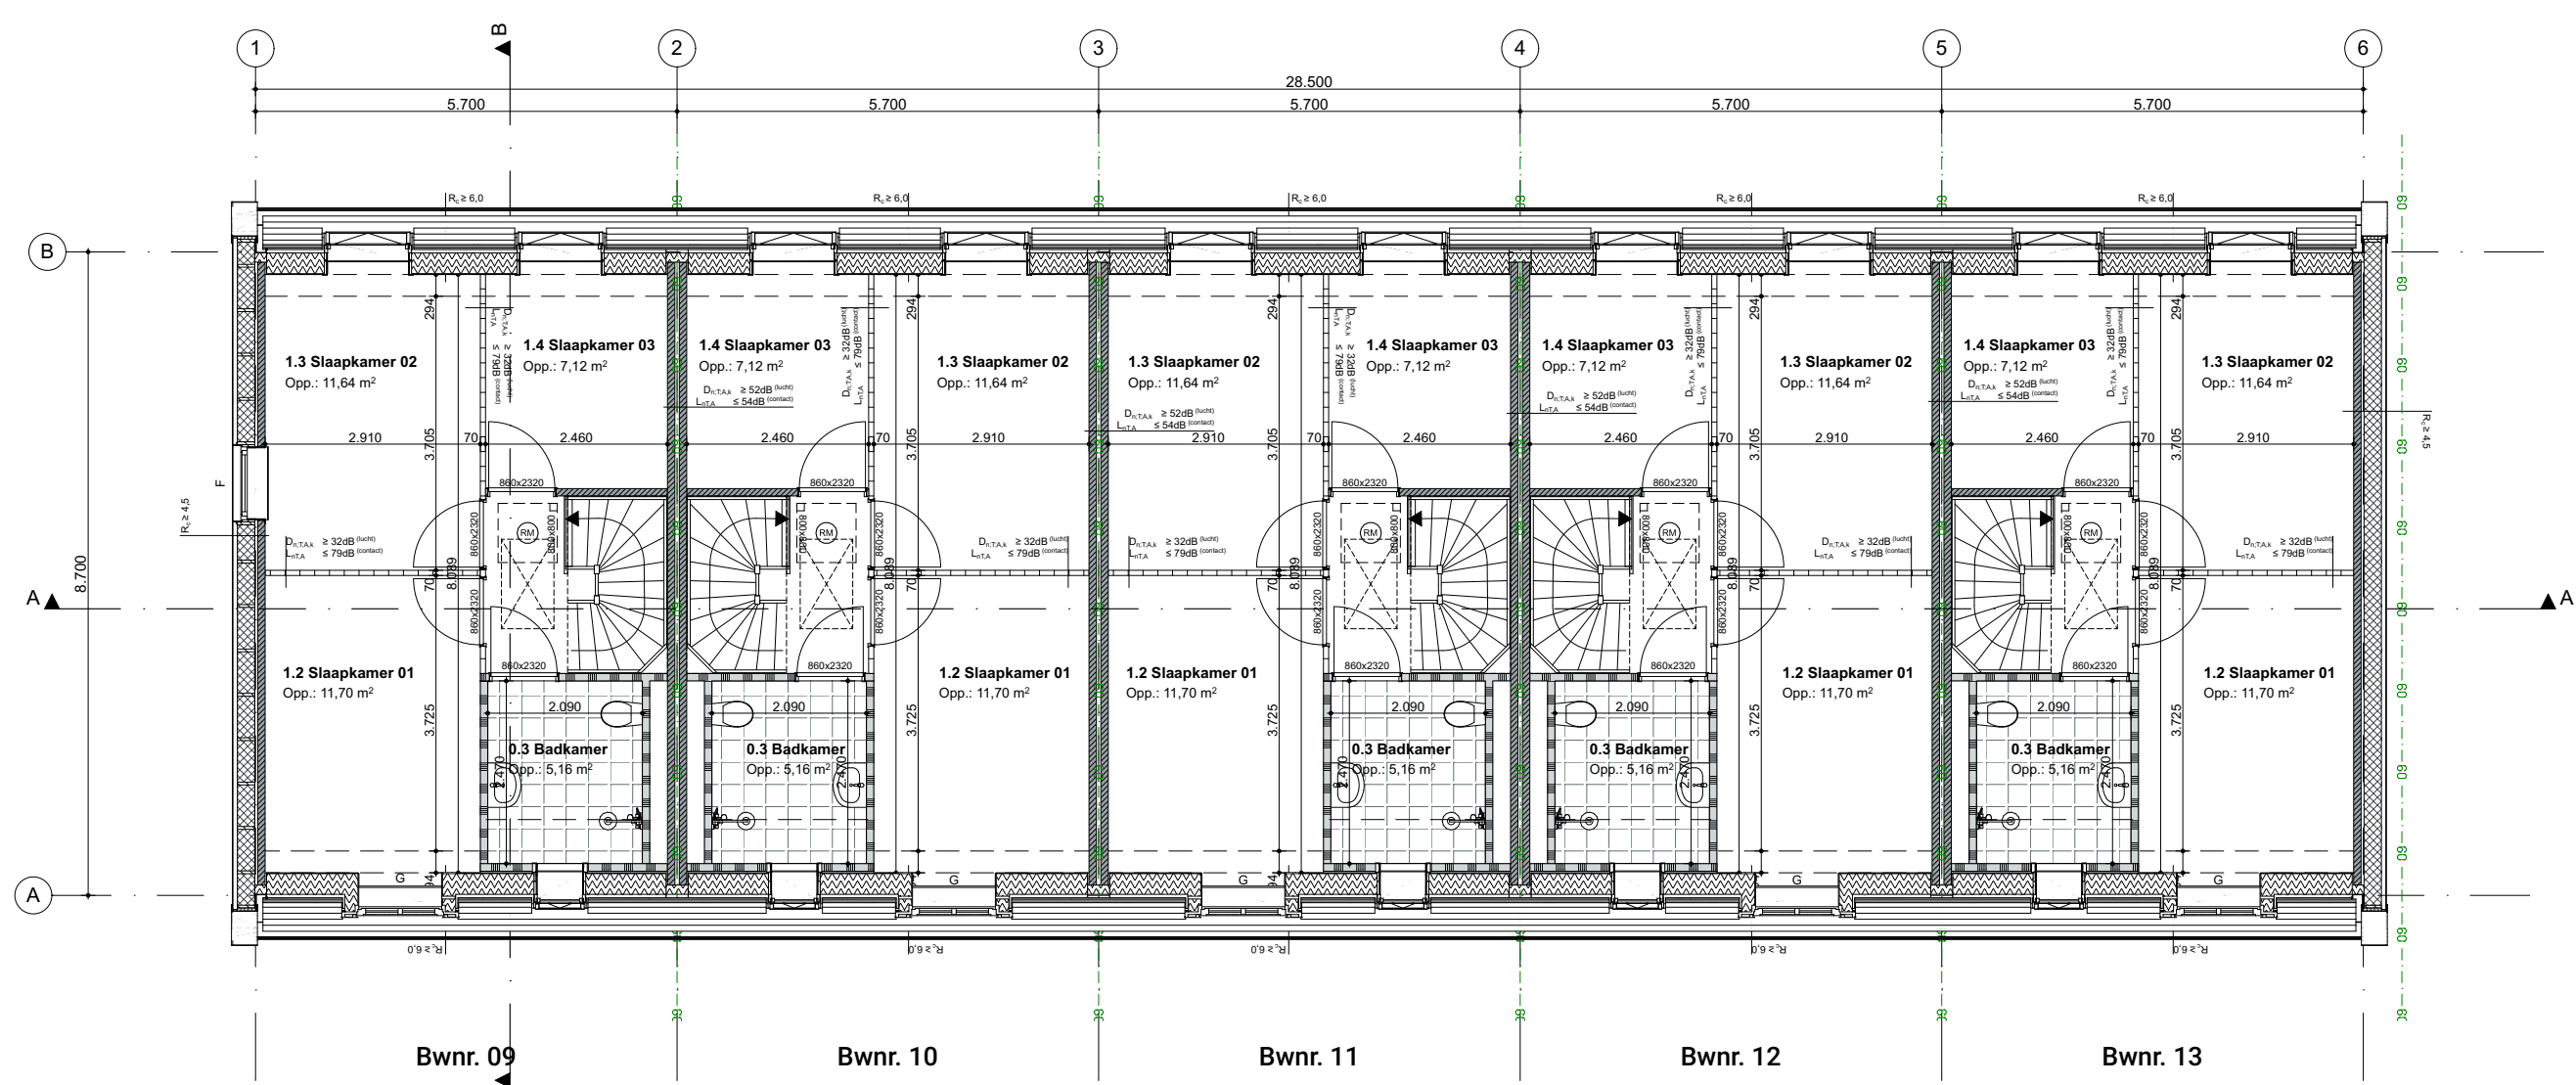


VERDIEPING

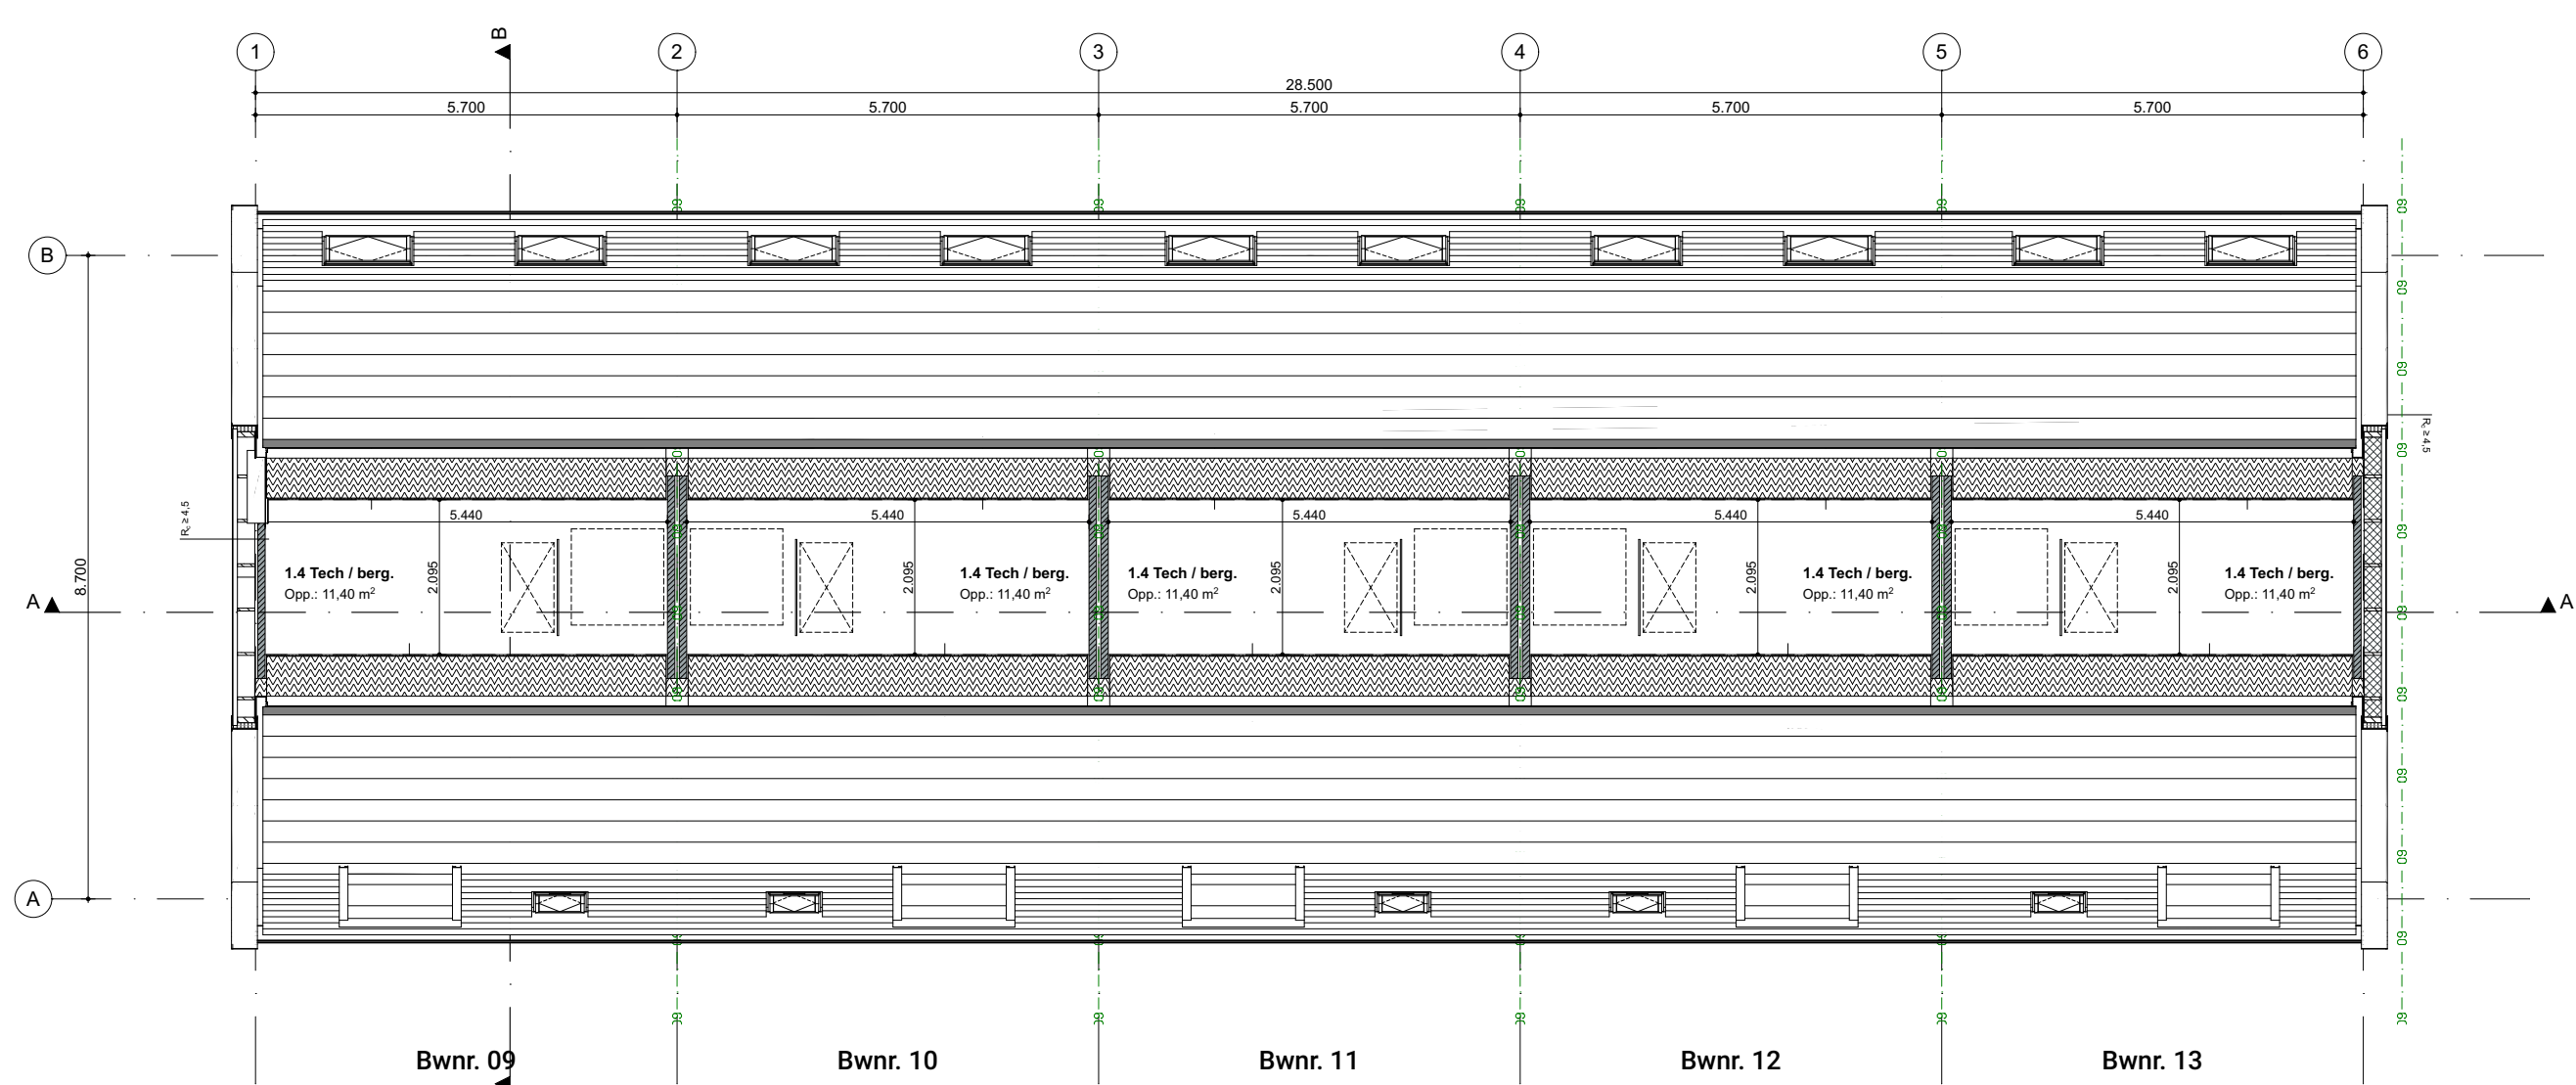

VERDIEPING

RENVOOI:

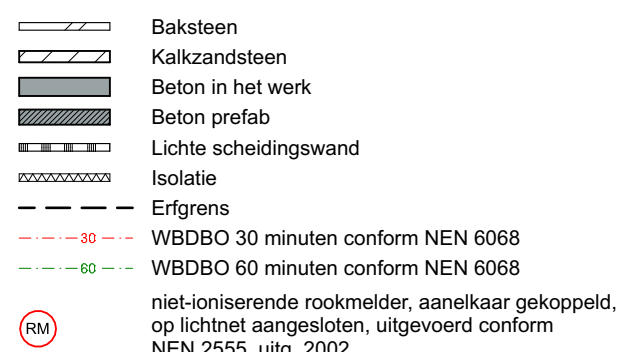

Vorschriften m.b.t. brandveiligheid:

- Elke woning is een brandcompartiment.
- Een bouwconstructie bezigt bij brand in een brandcompartiment waarin de bouwconstructie niet ligt, niet binnen 60 minuten door het bezwijken van een bouwconstructie brand of gevaar aan dat brandcompartiment.
- Het dak is niet brandgevaarlijk, conform NEN 6063.
- De buitenzijde van constructieelementen (m.u., deur, raam, kozijn, e.d.) dienen volgens de NEN-EN 13501-1 aan onderstaande brandoortringsklasse te voldoen.
- Class D
- Constructie-onderdelen, grenzend aan de binnenruimte voldoen aan rookklasse s2 en dienen volgens de NEN-EN 13501-1 aan onderstaande brandoortringsklasse te voldoen.
- Class D

Overig:


- Als conform NEN 5087 bereikbare kozijnen, ramen en deuren voldoen aan etas-veerendheidsklasse 2.
- NEN 3569 isolerende beglazing is van toepassing.
- Uitgangspunt dakbedekking is gescheiden systeem, (zie schuifstekering).
- De uitwendige constructie heeft geen openingen groter dan 10mm, vanaf het aansluitende funderingsniveau tot en met 600mm. Ter bescherming van en ruiten.
- Badkamer en toiletten: voorzien van getegelde vloer en waterdichte aluminium paneelwanden.
- Een te bouwen bouwwerk is zodanig dat het ontstaan van voor de gezondheid nadelige kwaliteit van de binnenruimte door de aanwezigheid van voor de gezondheid schadelijke stoffen en onzuiverheden wordt beperkt.




VOORGEVEL




ACHTERGEVEL

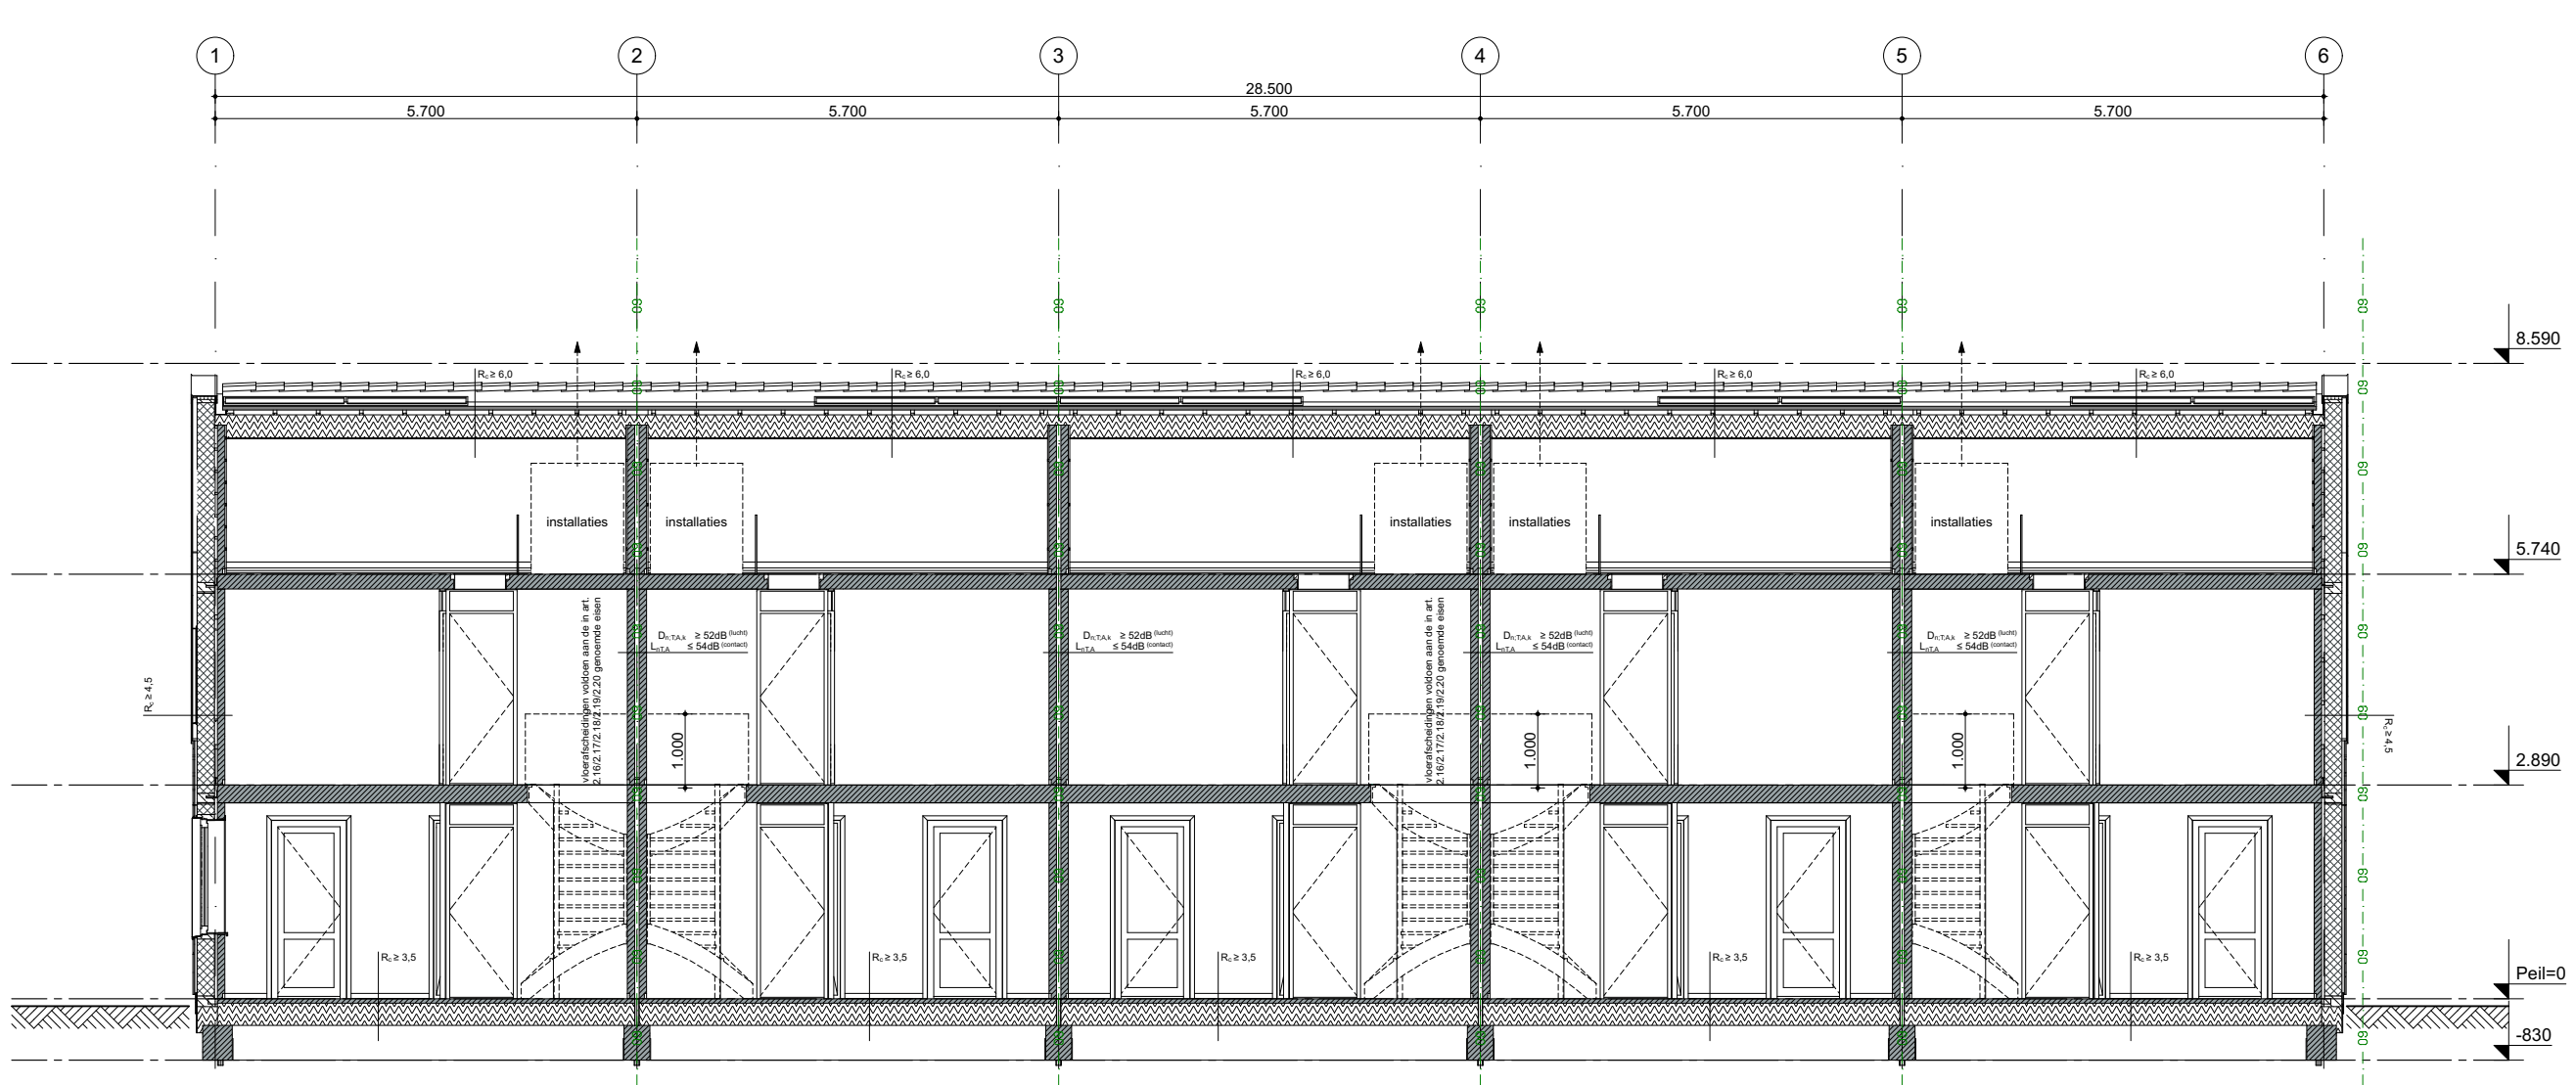


DOORSNEDE A-A

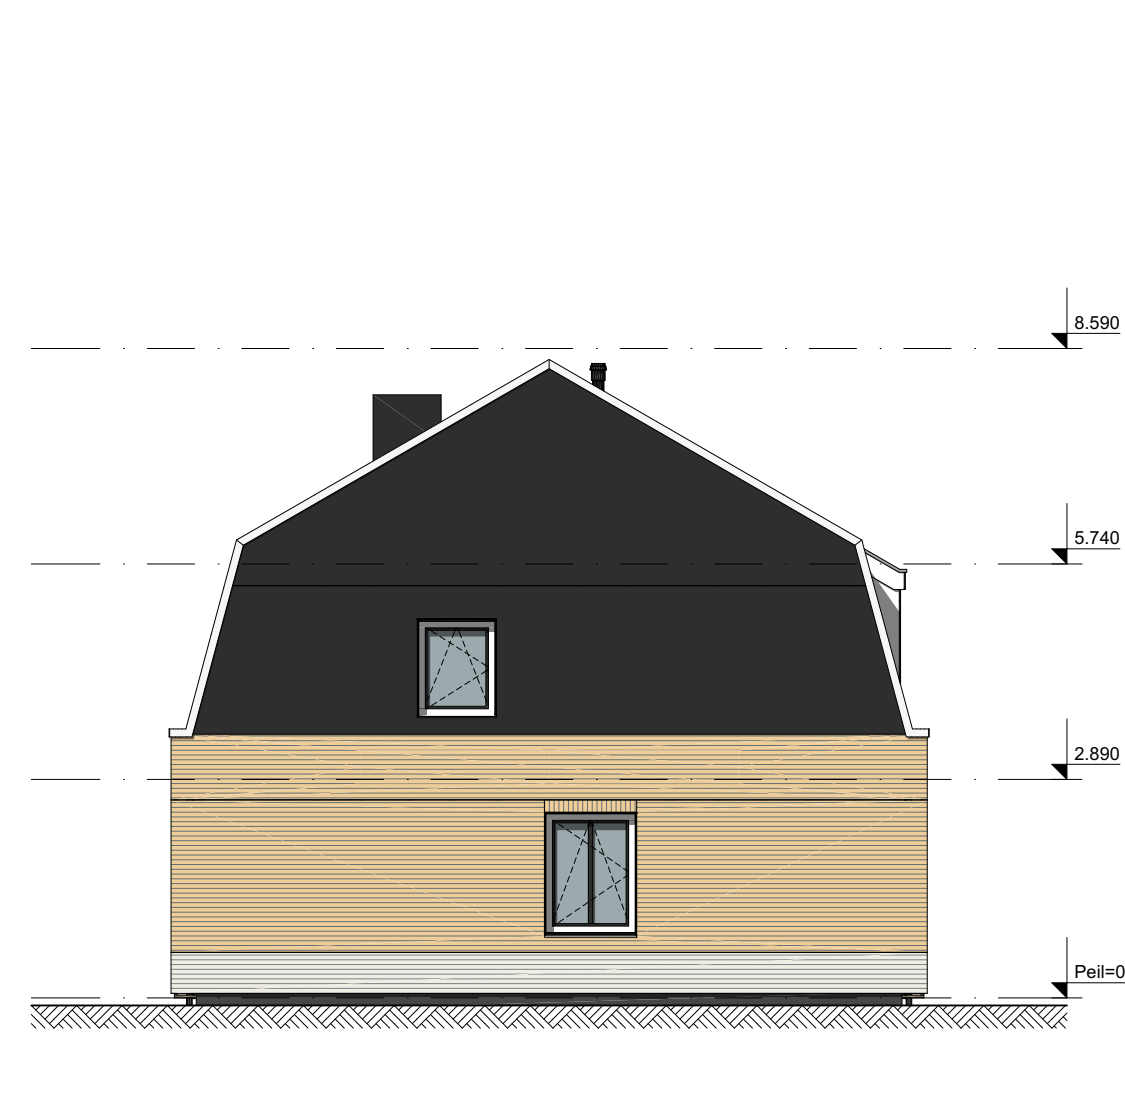

ZIJGEVEL LINKS

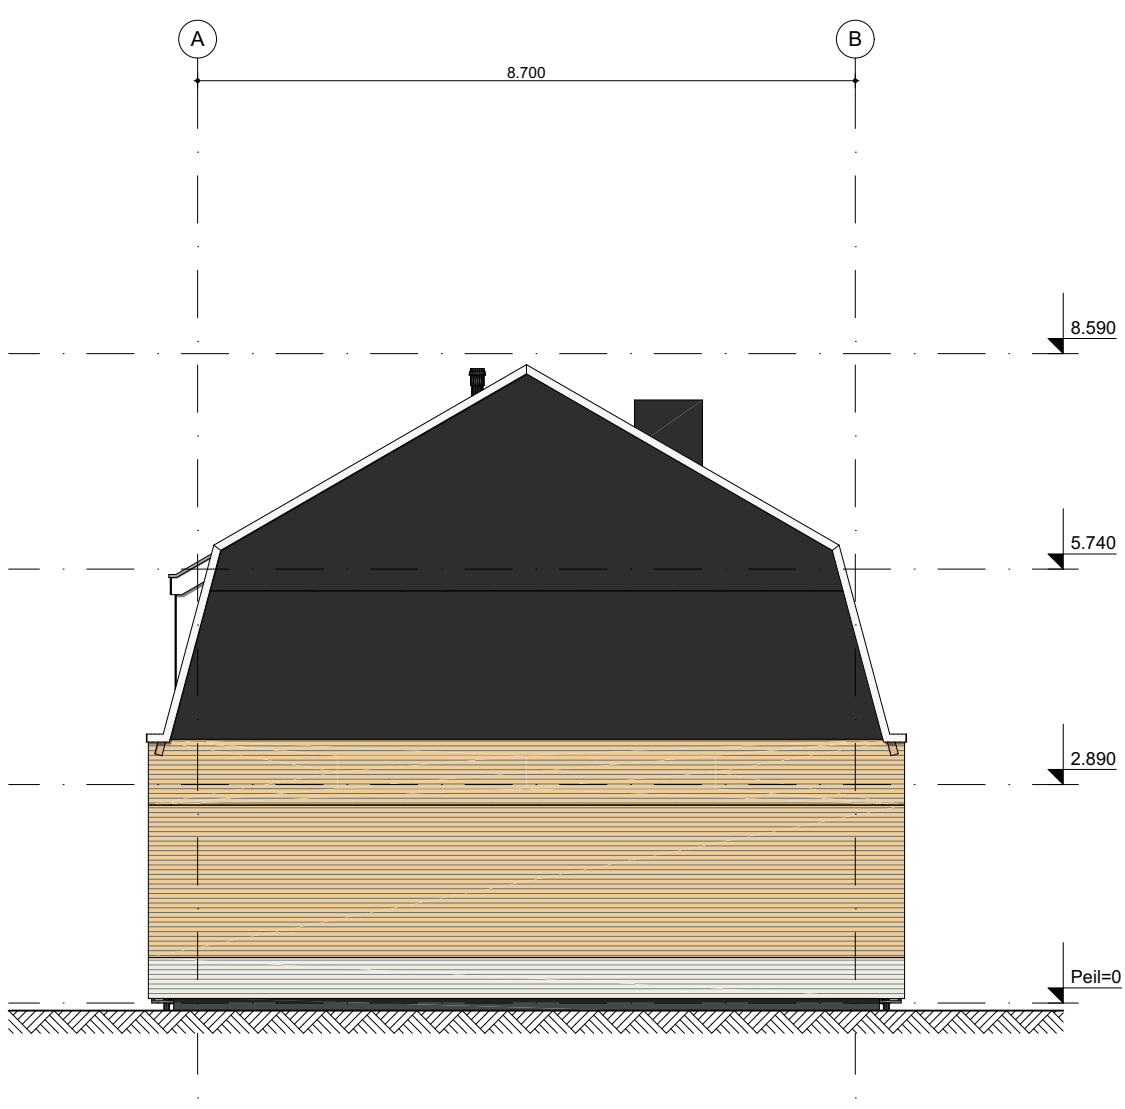

ZIJGEVEL RECHTS

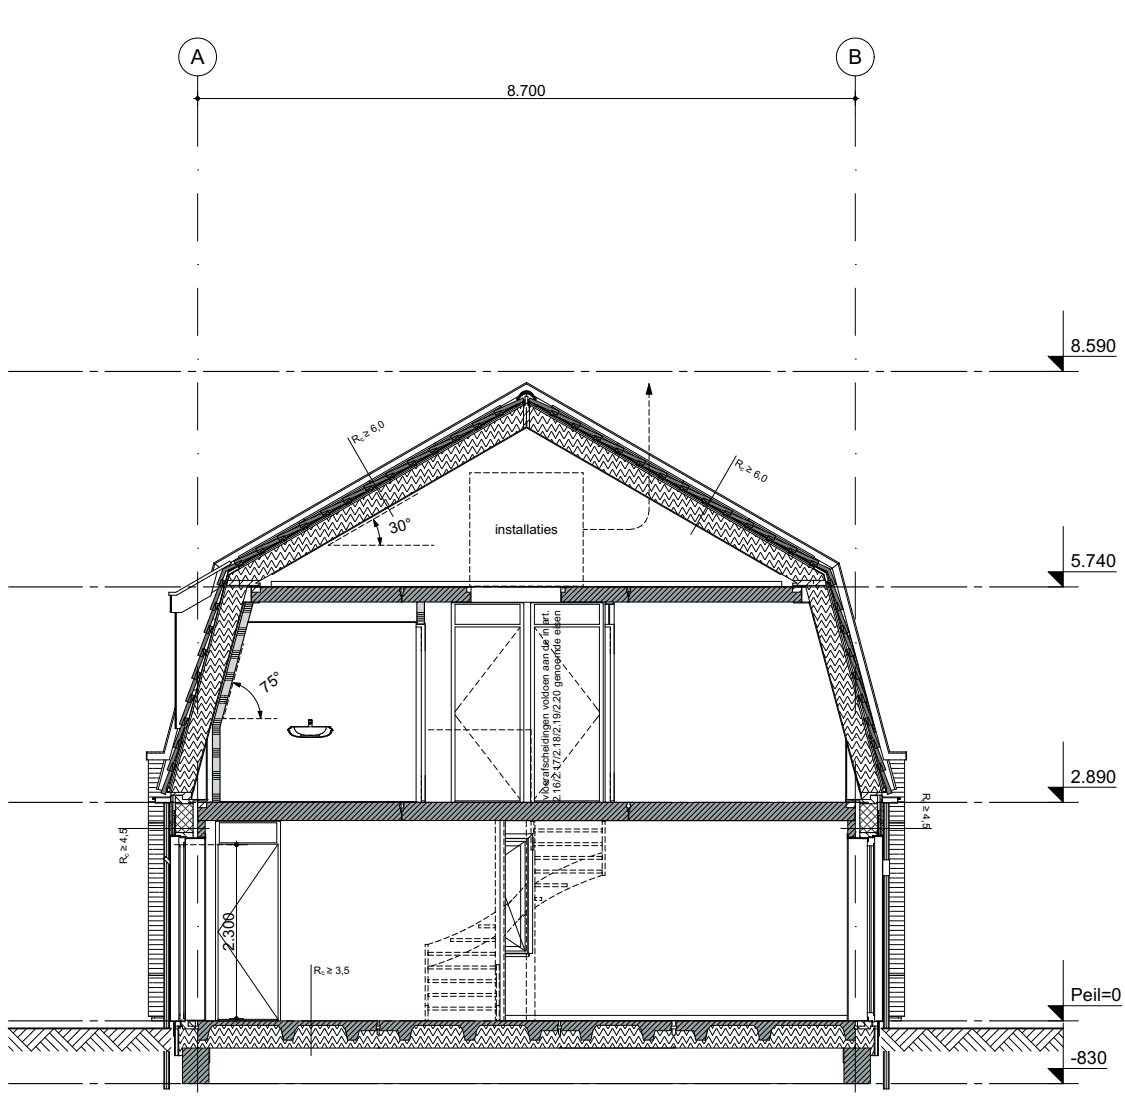

DWARSDOORSNEDE