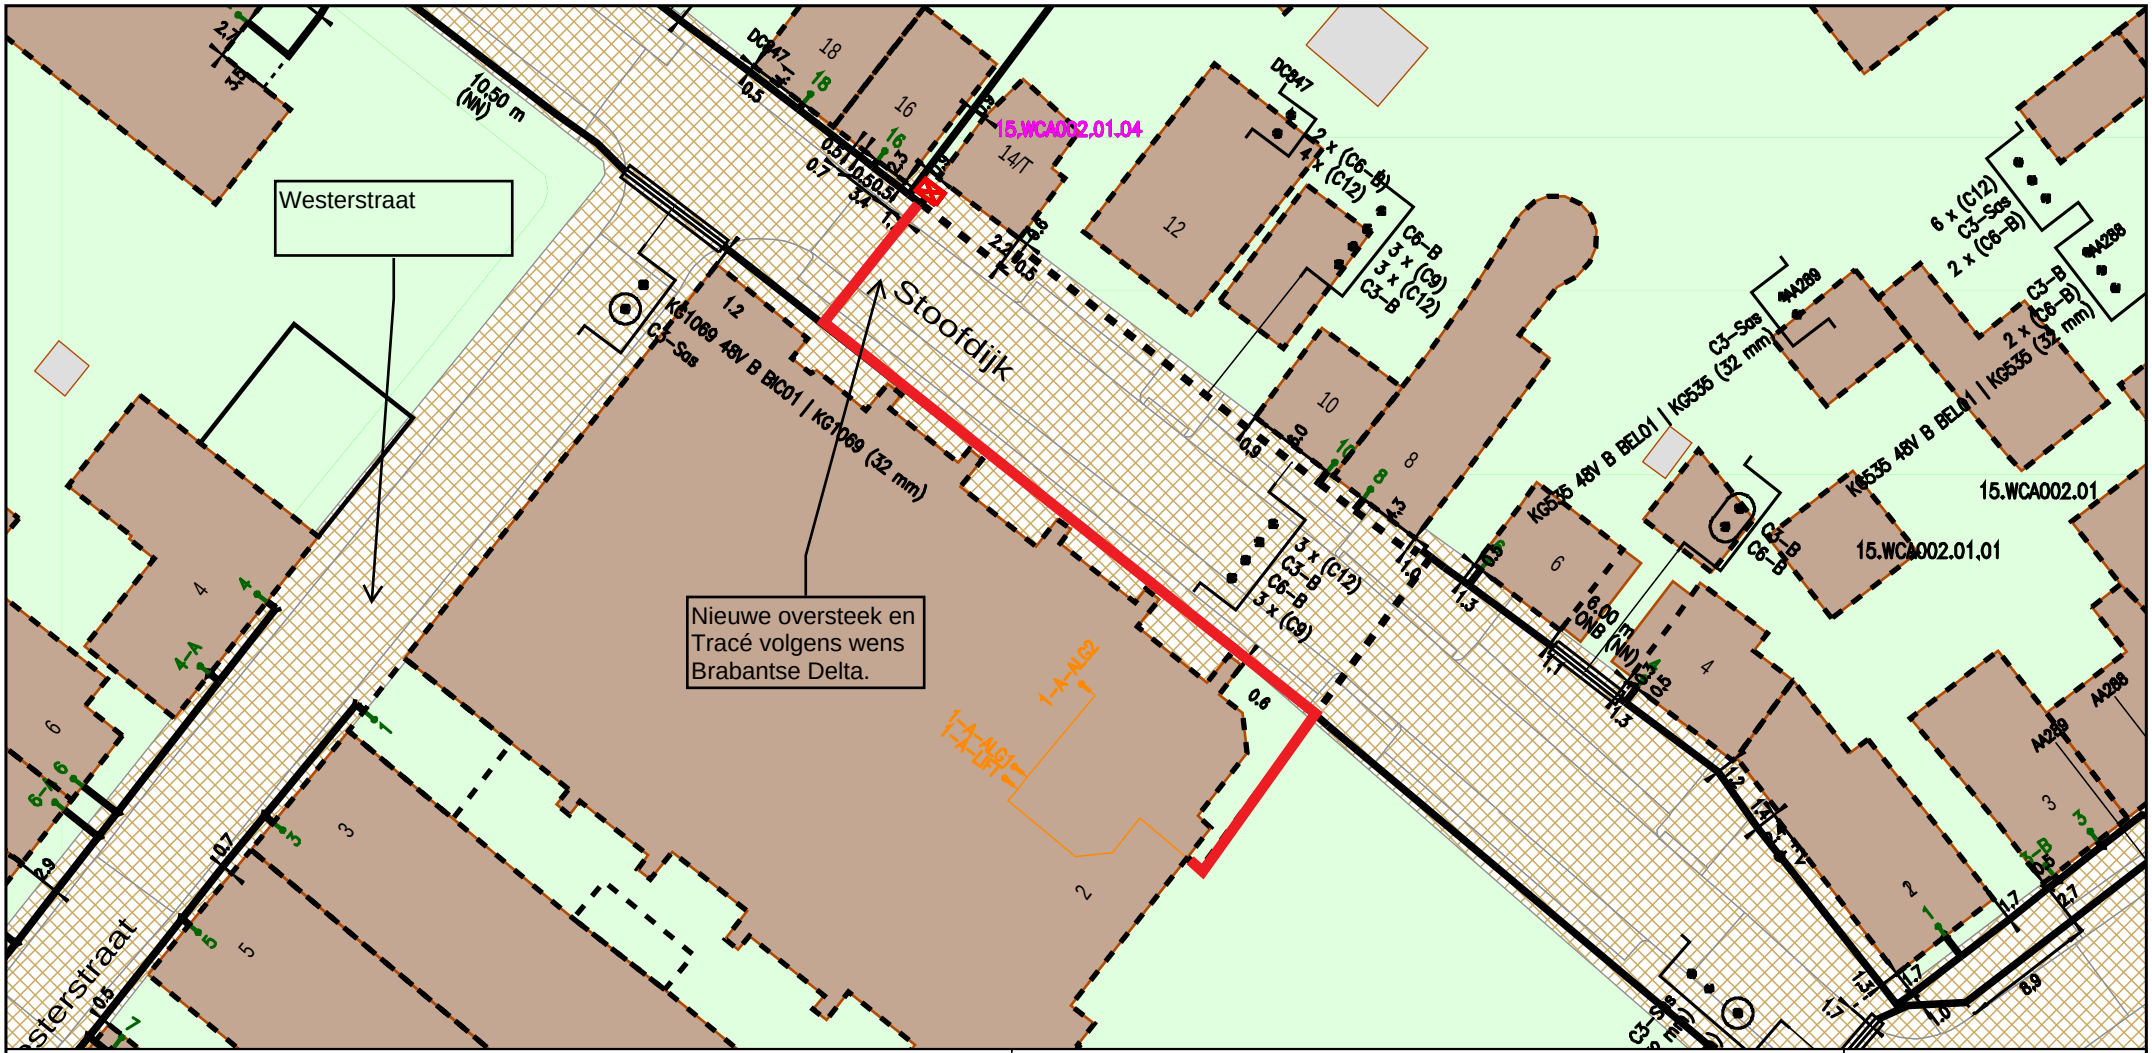

Legenda

- Behuizing / Huisje(in bedrijf)
- Behuizing / Huisje(in bedrijf)
- Geul(definitief_ligging_bekend)
- Geul(definitief_ligging_onbekend)
- Geul(gepland)
- Kabelgoot(gepland)
- Mantelbuis(geplaatst)

CAI [Gis]

- Cai Aansluitdoos(gepland)
- Cai Aansluitdoos(in bedrijf)
- Cai Haspel/Rol

Title: 22101471 - Westerstraat 1A

Nummer 21-438771-B

STEENBERGEN	DINTELOORD
Schaal: 1:500	User: ndlabruyere
ACE: CATV	Plotdatum: 25/06/2021	Size: A4

vodafone ziggo

N