




dwp 01
Schaal 1:100

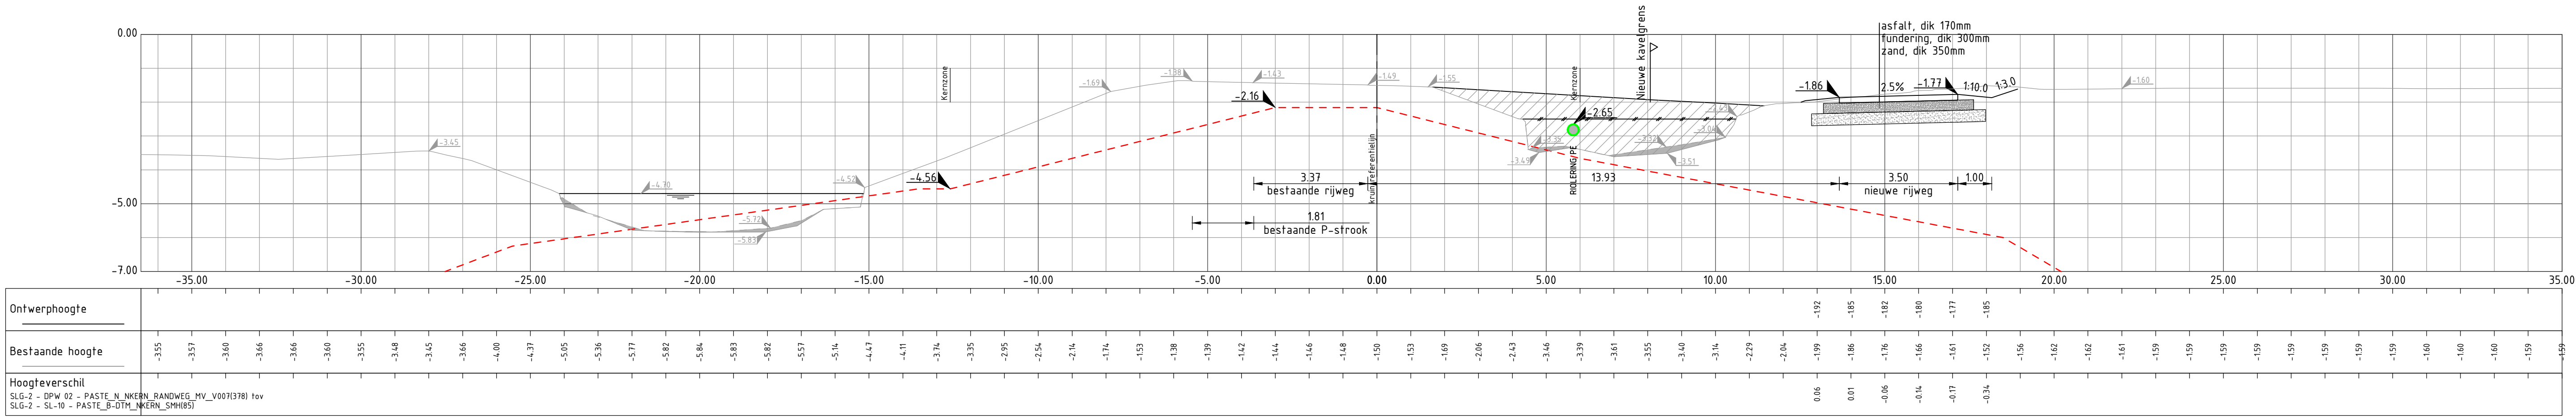


dwp 02
Schaal 1:100

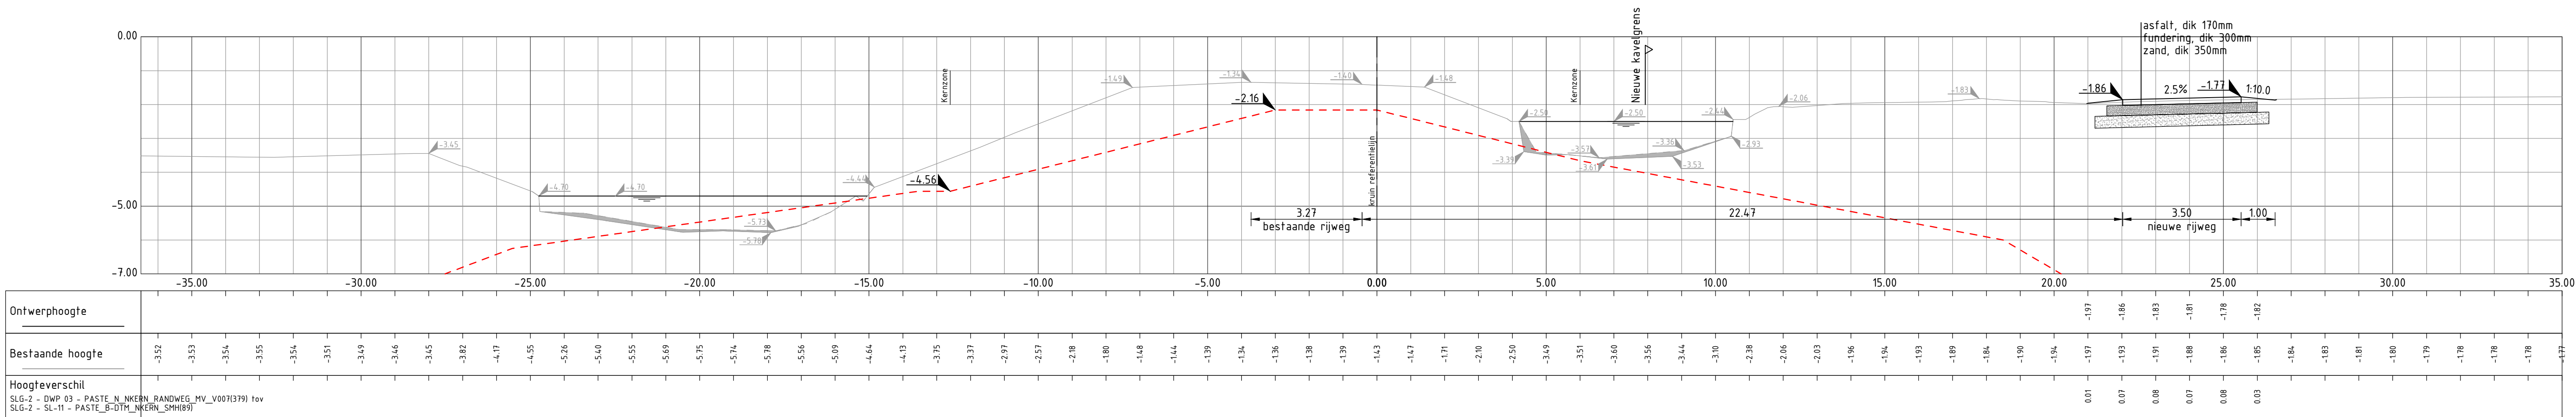


dwp 03
Schaal 1:100

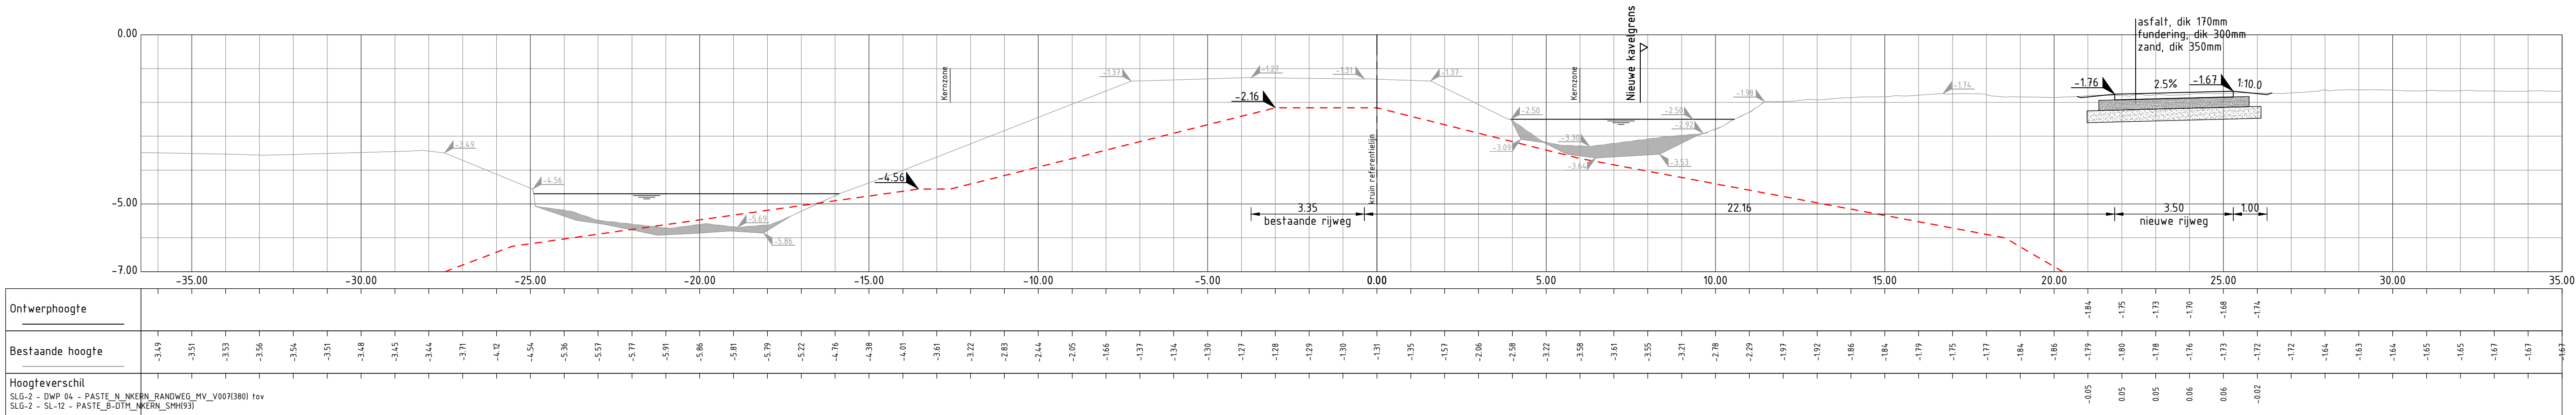

dwp 04
Schaal 1:100

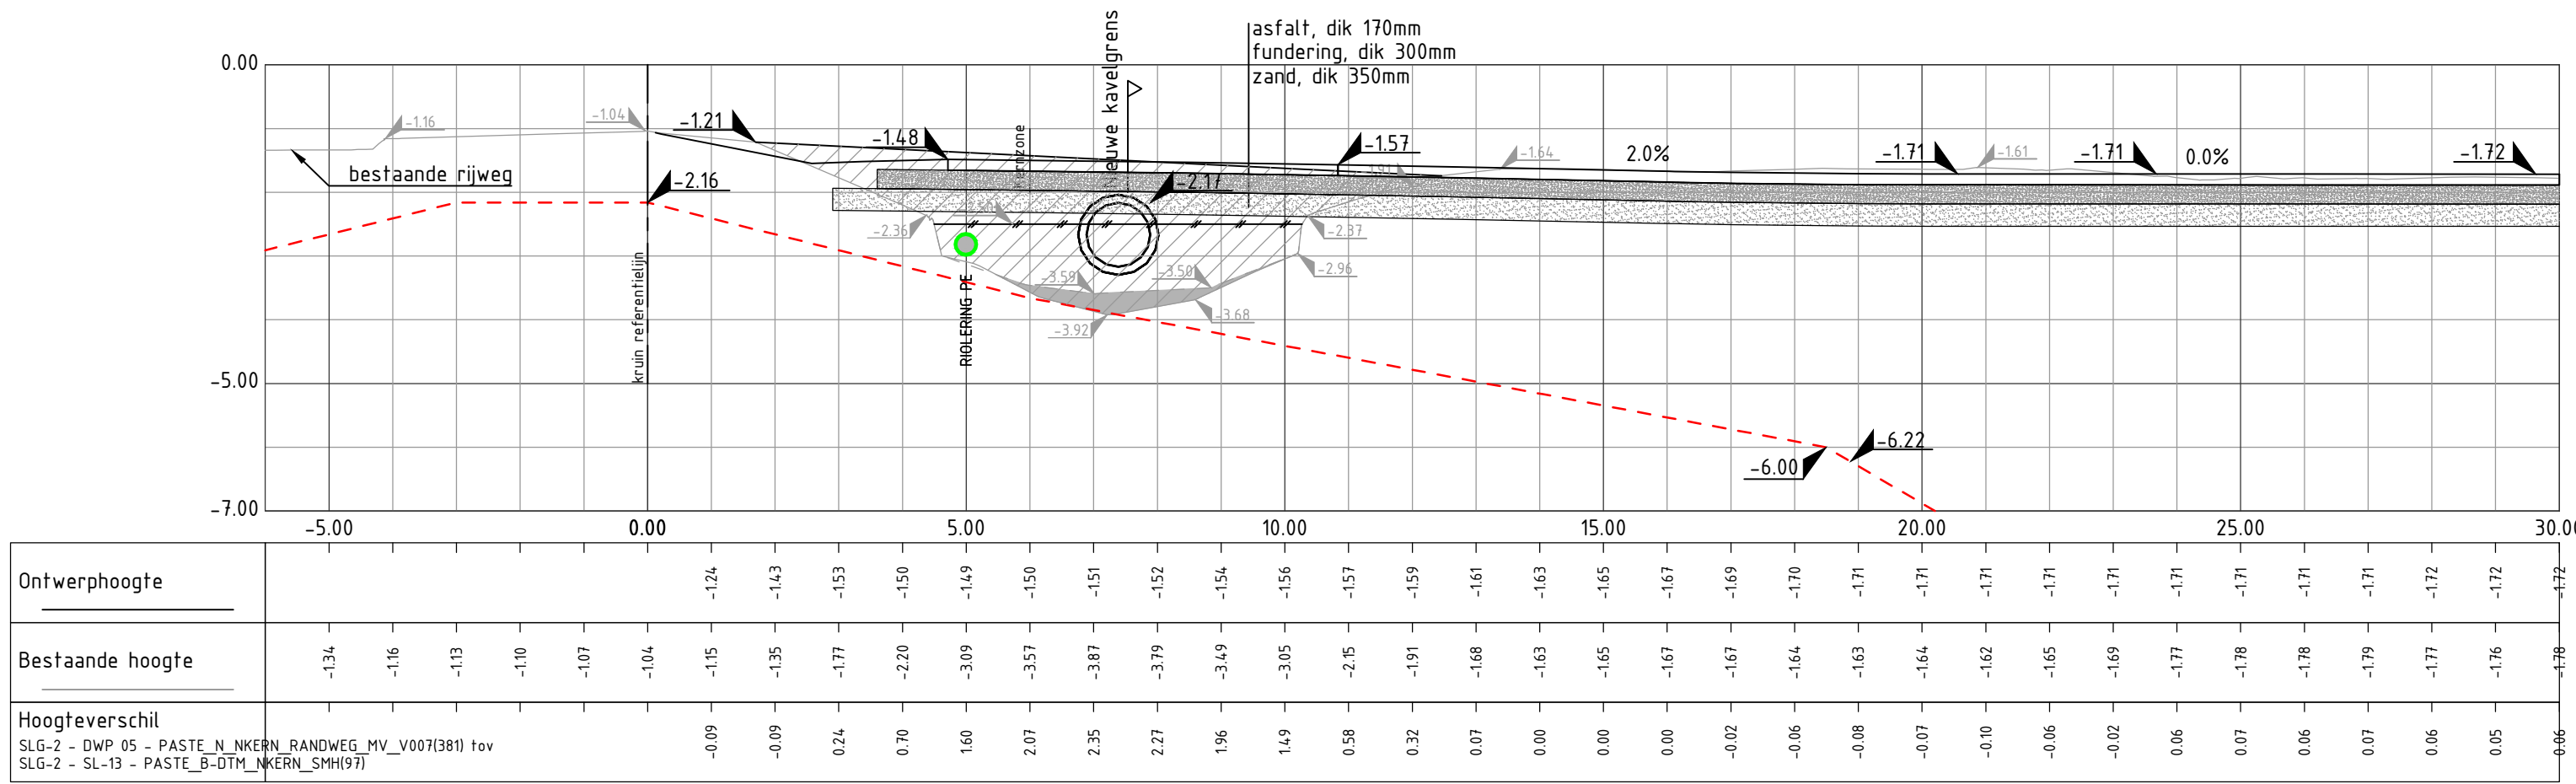

dwp 05
Schaal 1:100

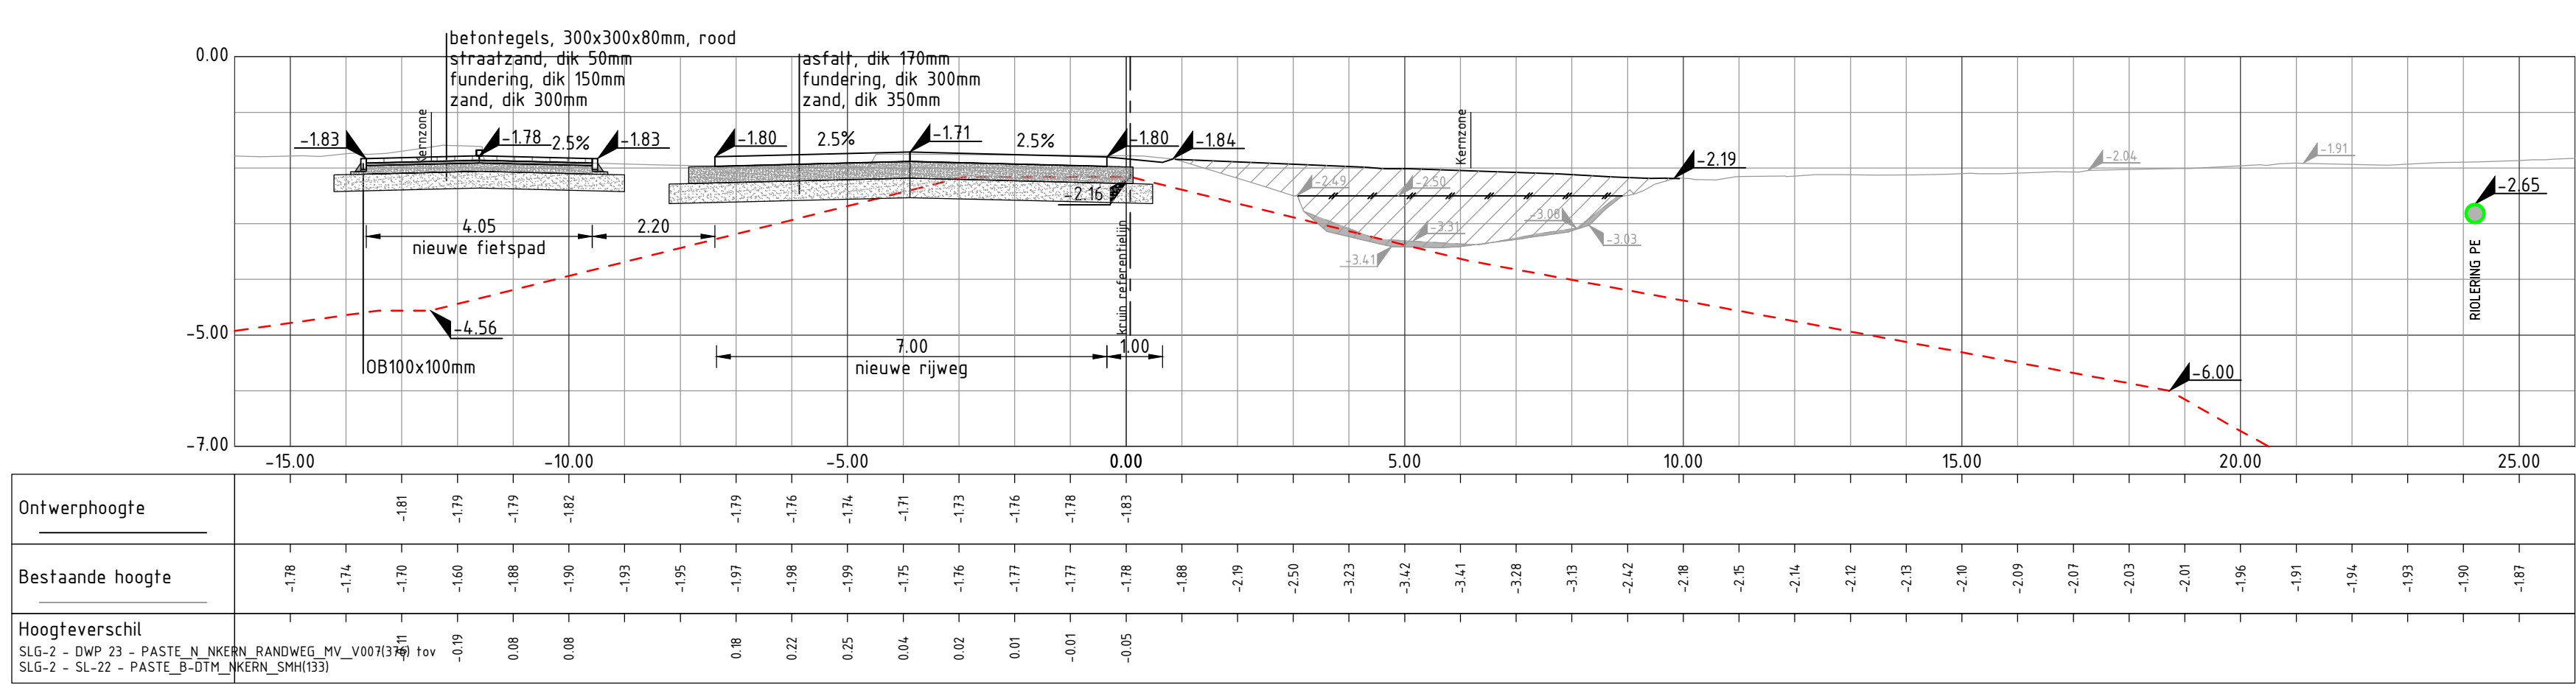

dwp 23
Schaal 1:100

Legenda grondwerk

- ontwerp situatie
- huidige situatie
- bovenkant sliblaag
- huidige waterspiegel
- vervalen waterspiegel
- referentie kruinlijn
- leggerprofiel
- drain PE ø315mm
- duiker staal ø1000mm
- sliblaag
- aanbrengen grond
- huidige hoogte
- ontwerphoogte

Opmerkingen:
- Maten in meters tenzij anders aangegeven
- Hoogtematen in meters t.o.v. N.A.P.

Geveltype	Datum	Omschrijving
E		
B		
C		
B		
A		

Fugro NL Land B.V.		Zeevingen 414 Postbus 30003 1000 MB Amsterdam	Status: concept Free
Opdrachtgever: Ingenieursbureau van A'dam			
Project: De Nieuwe Kern			
Onderwerp: Ontwerp variant rijweg hoge polder Dwarsprofielen			
Formaat: A0	Wijziging: 01		
Projectnr: 2021-09046			
Takenregio: 2021-09046_03			
Revisie: 02	van: 02		