


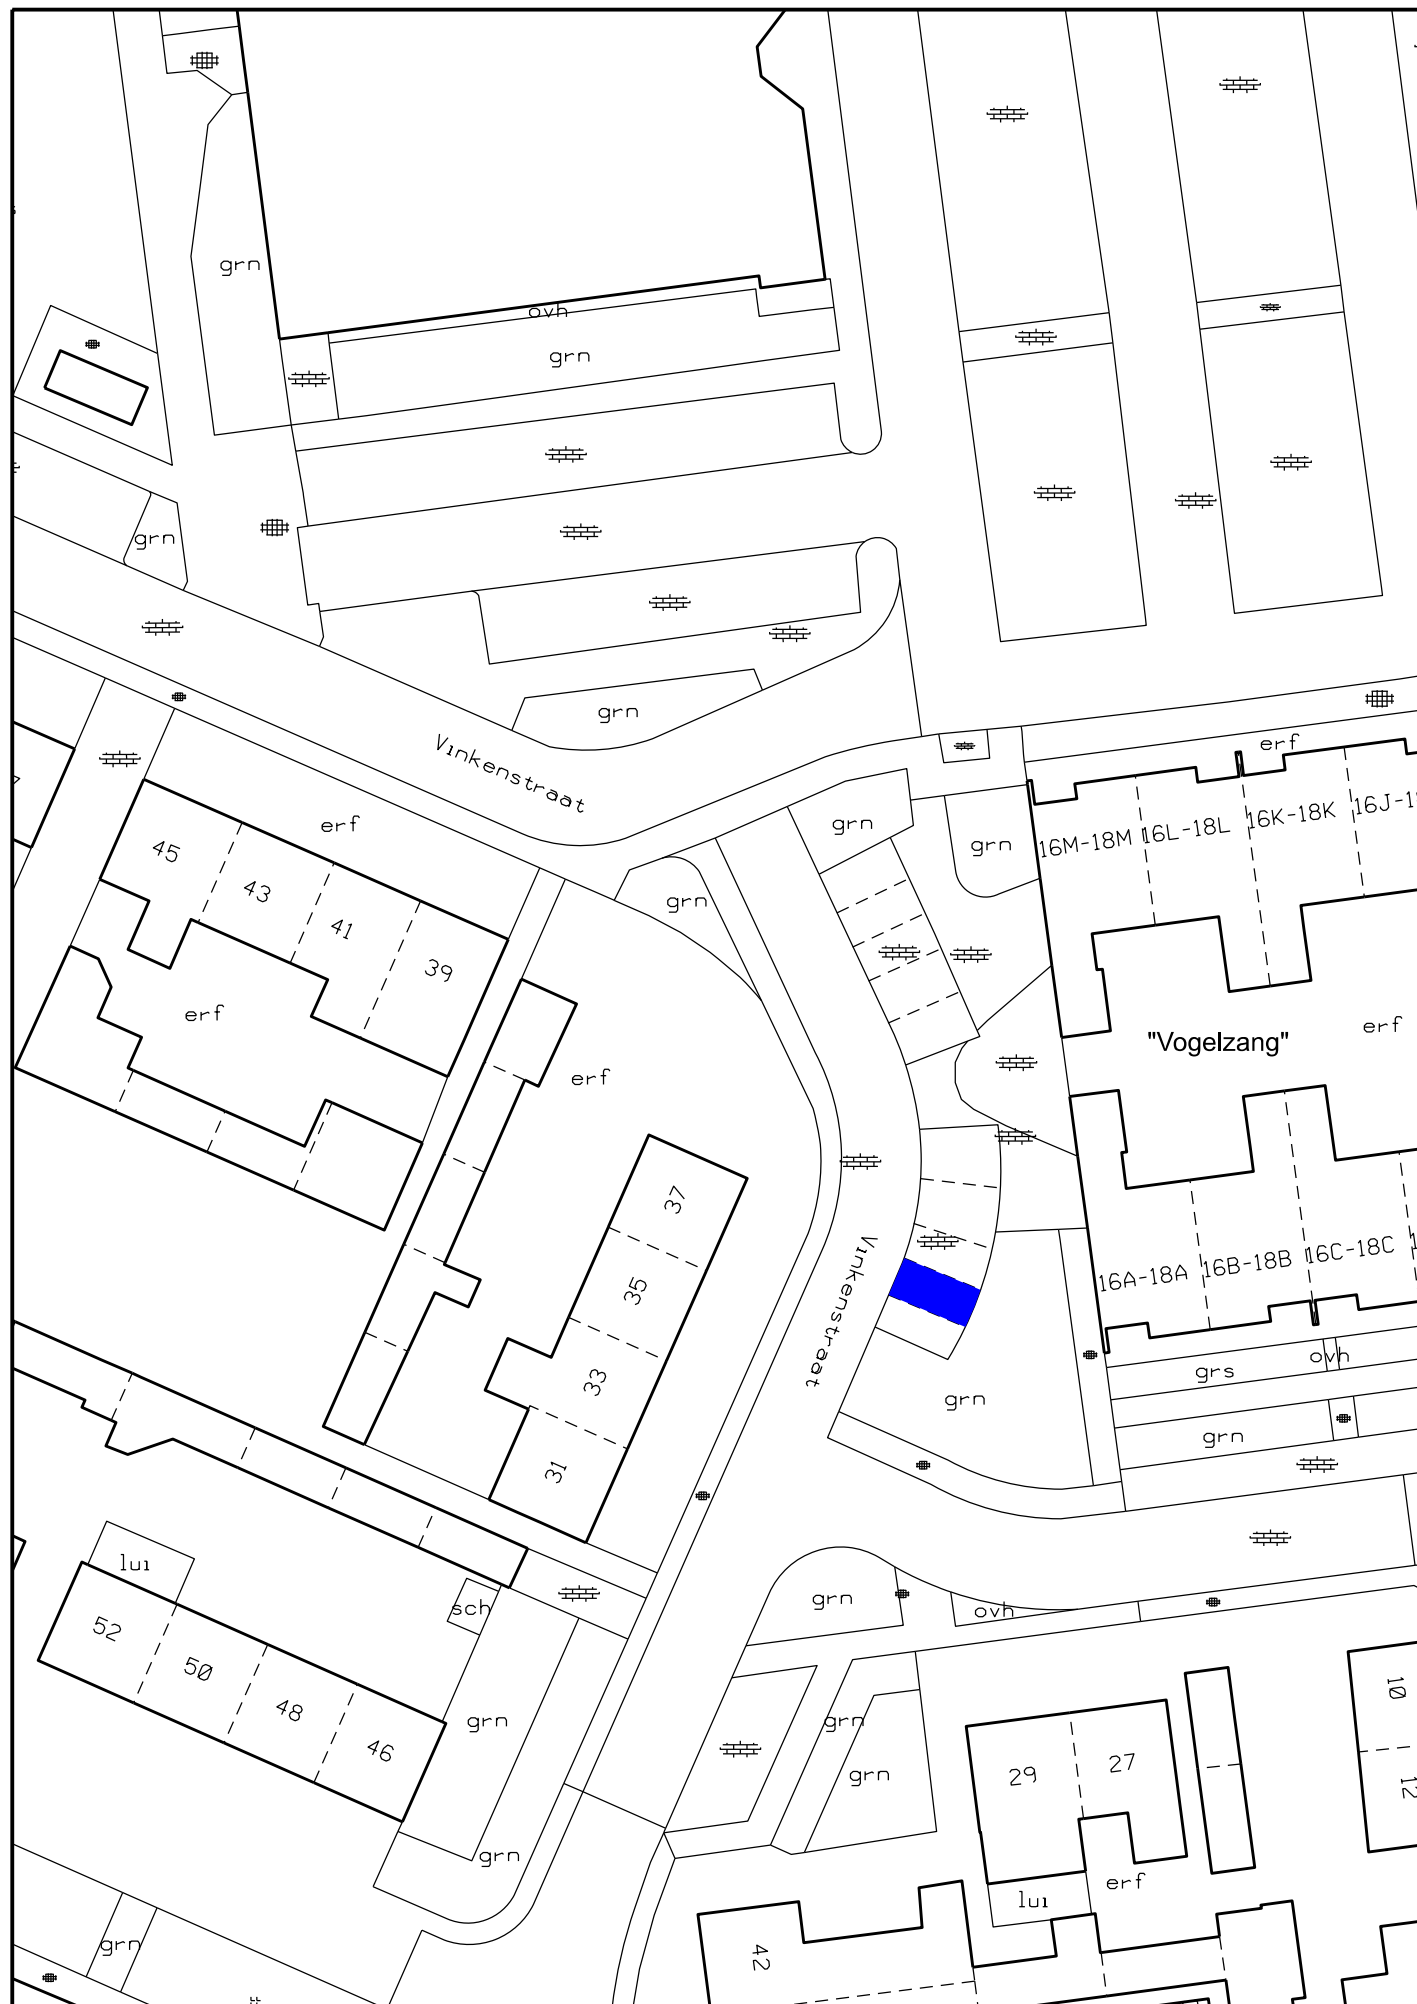


gehandicaptenparkeerplaats



te plaatsen verkeersbord rvv E06

aanleg gehandicaptenparkeerplaats
nabij Vogelzang (Vinkenstraat) te St. Willebrord

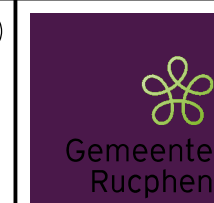

Getekend: J. GOORDEN	Schaal: 1:200	
Datum: 26-05-2021	Formaat: A3	Blad 1 van 1
Tekening nr.: VKV-03-0504-4		
Bestandsnaam: G:\Optimize\Optimize_Plot_CE\Client\Cell\SAL_0.CEL		