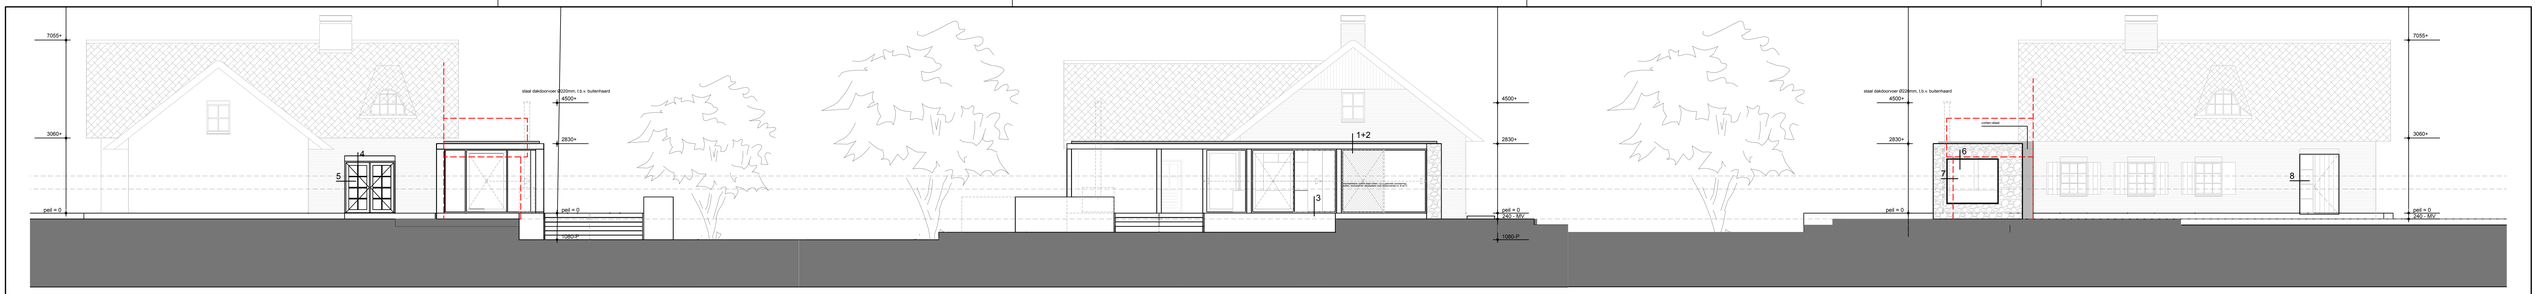

ACHTERGEVEL

bestaande aanbouw

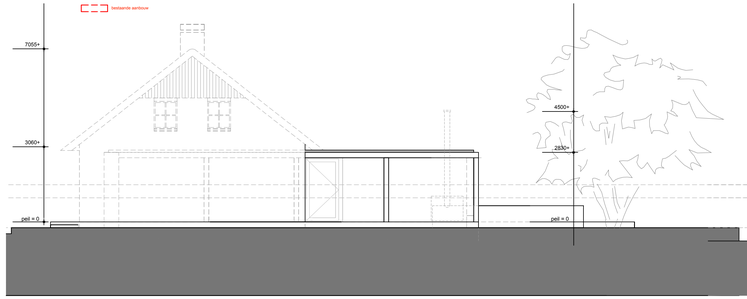

LINKER ZIJGEVEL

bestaande aanbouw

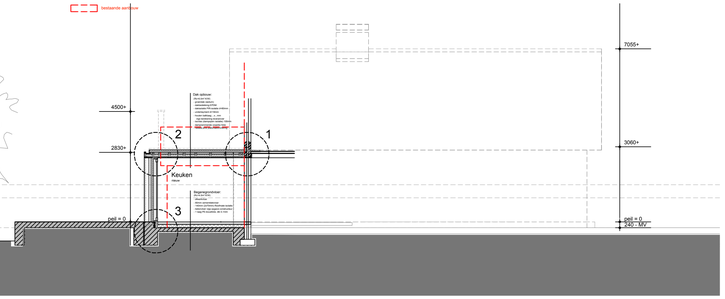
4500+
2830+
peil = 0
7055+
3060+
1
2
3
Keuken
Bergingsvolume
Bergingsvolume
Bergingsvolume