


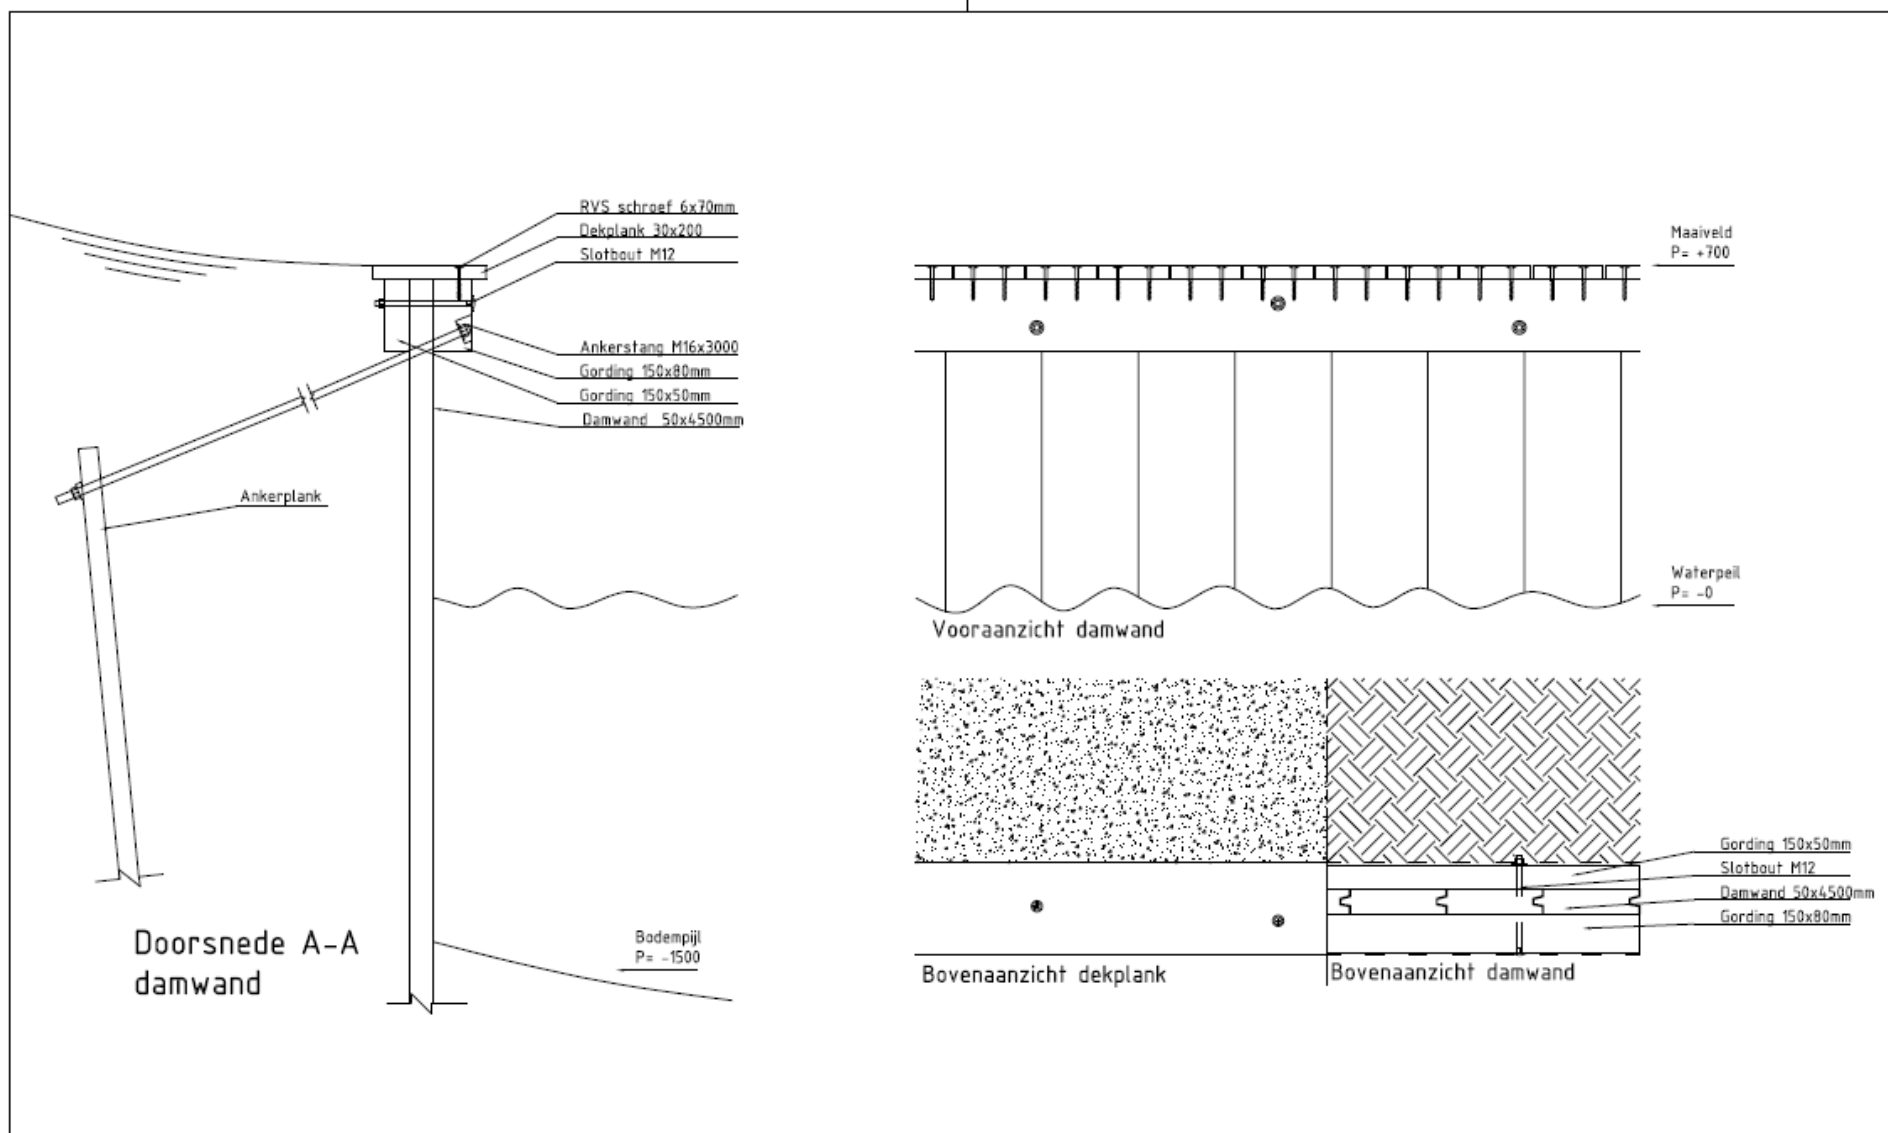

Werklocatie:
Bergseweg 5
Vreeland

Ontwerp: Aanzichten en doorsnede insteekhaven
Datum: 27-07-2021
Schaal: 1 : 10
Blad: 2/2