


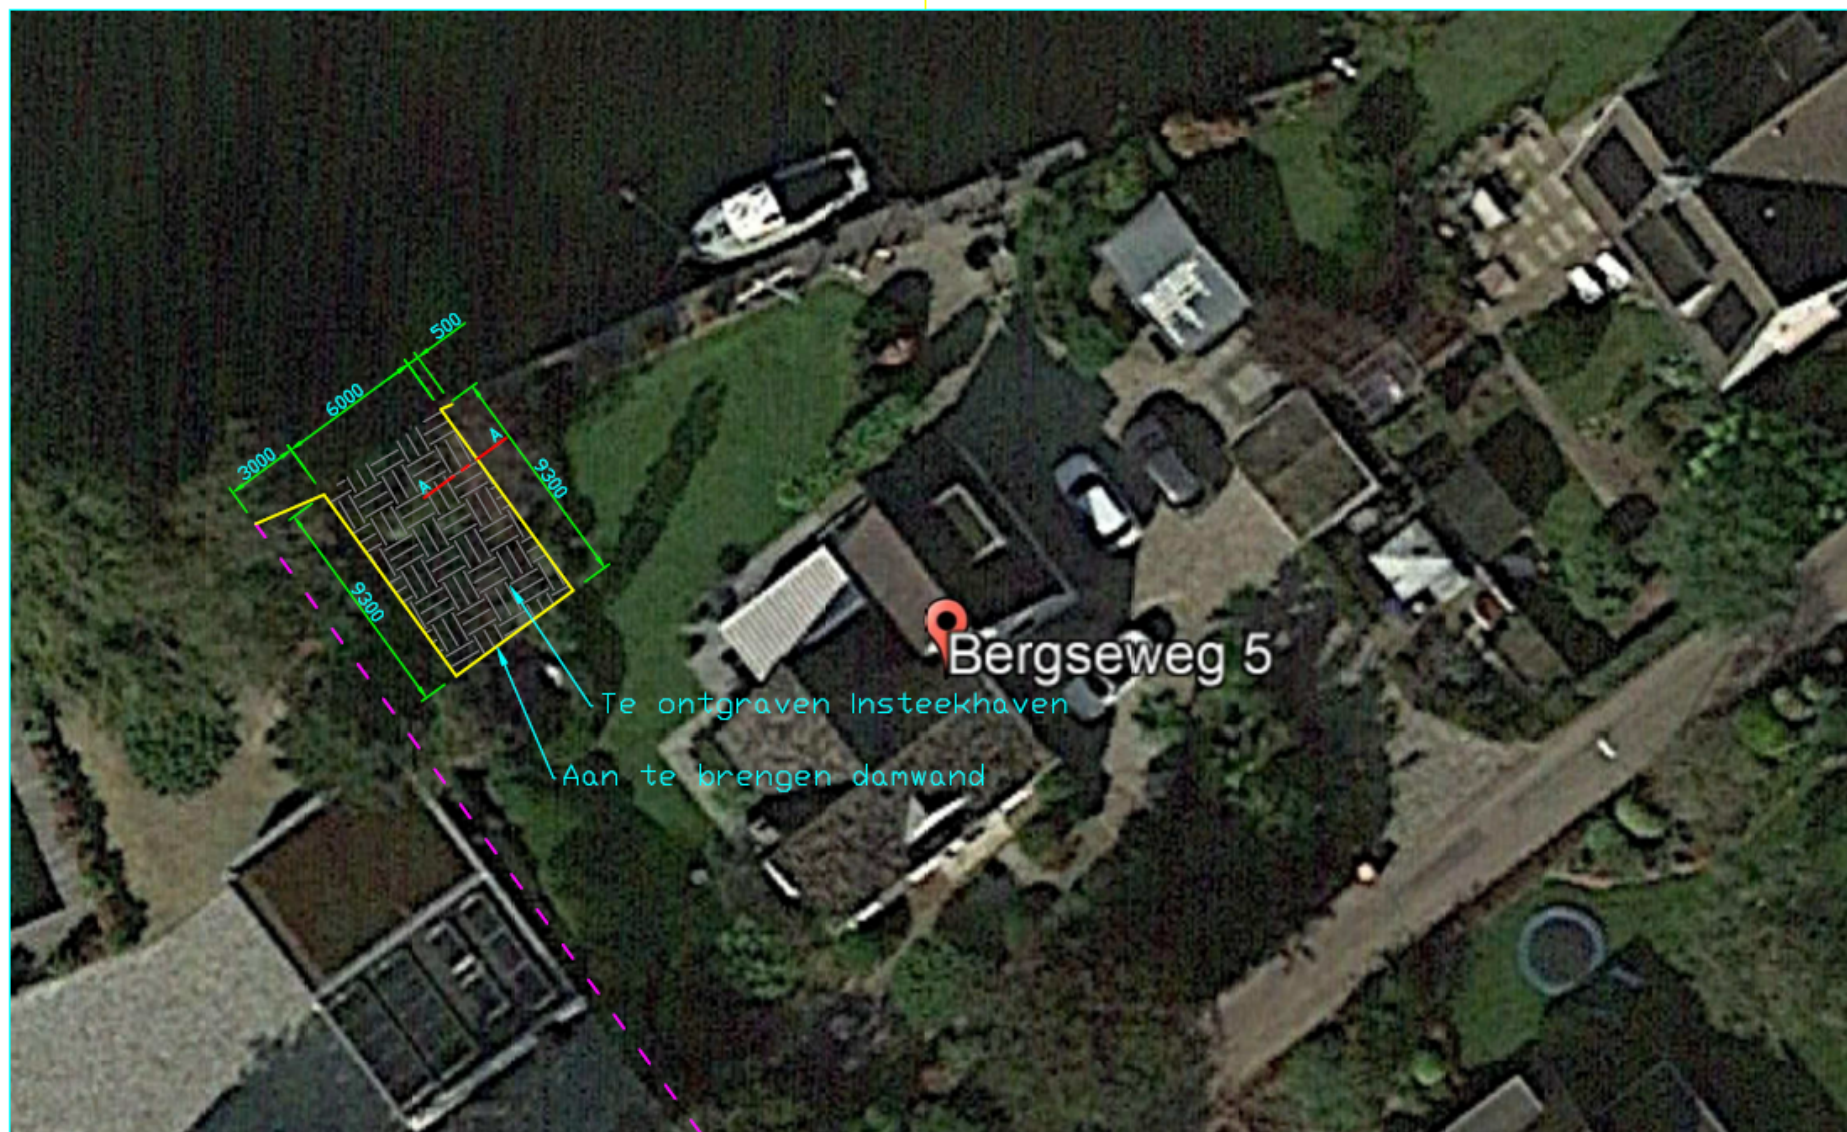

Werklocatie:

Bergseweg 5
3633 AJ Vreeland

Ontwerp:

Datum:
Schaal:
Blad:

Situatie van de insteekhaven

19-06-2021
1 : 200
1/2