
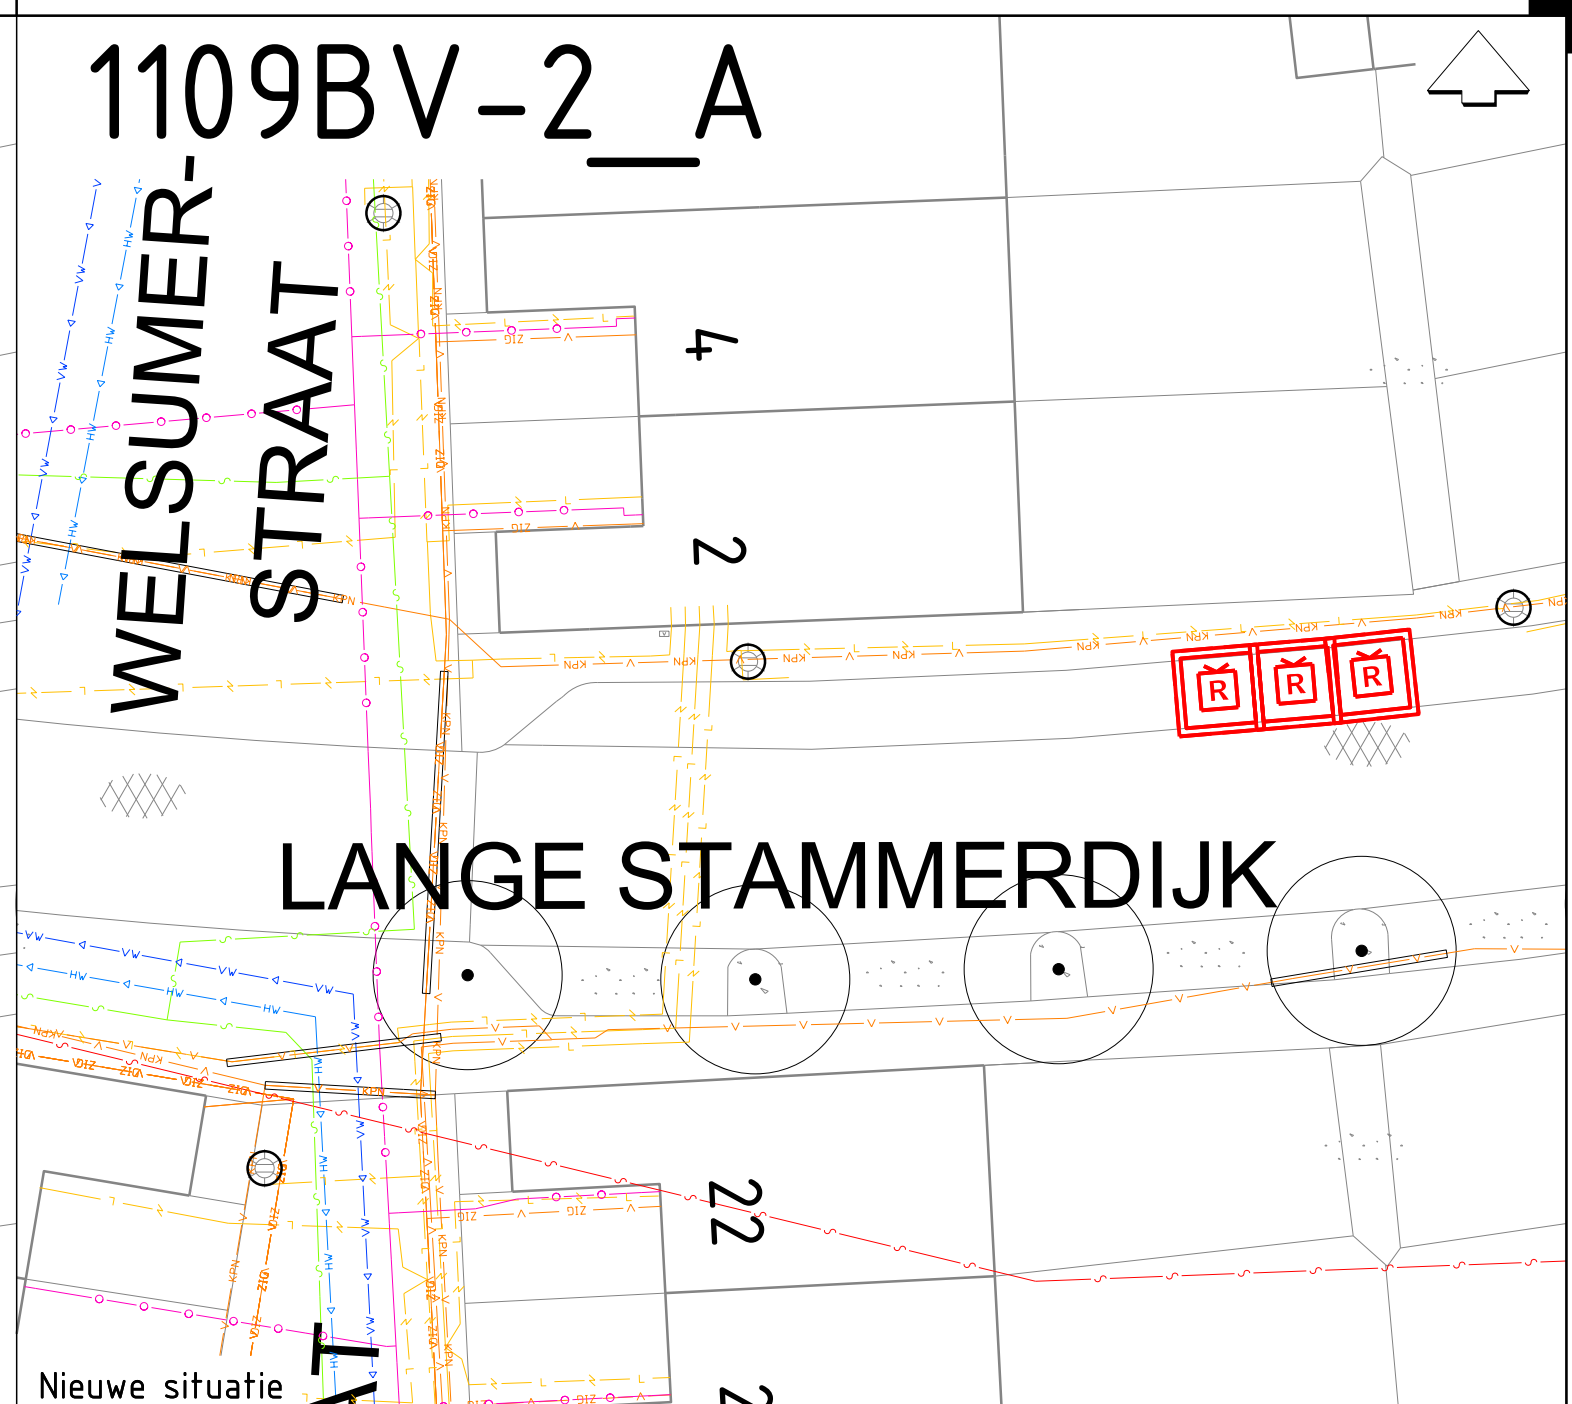


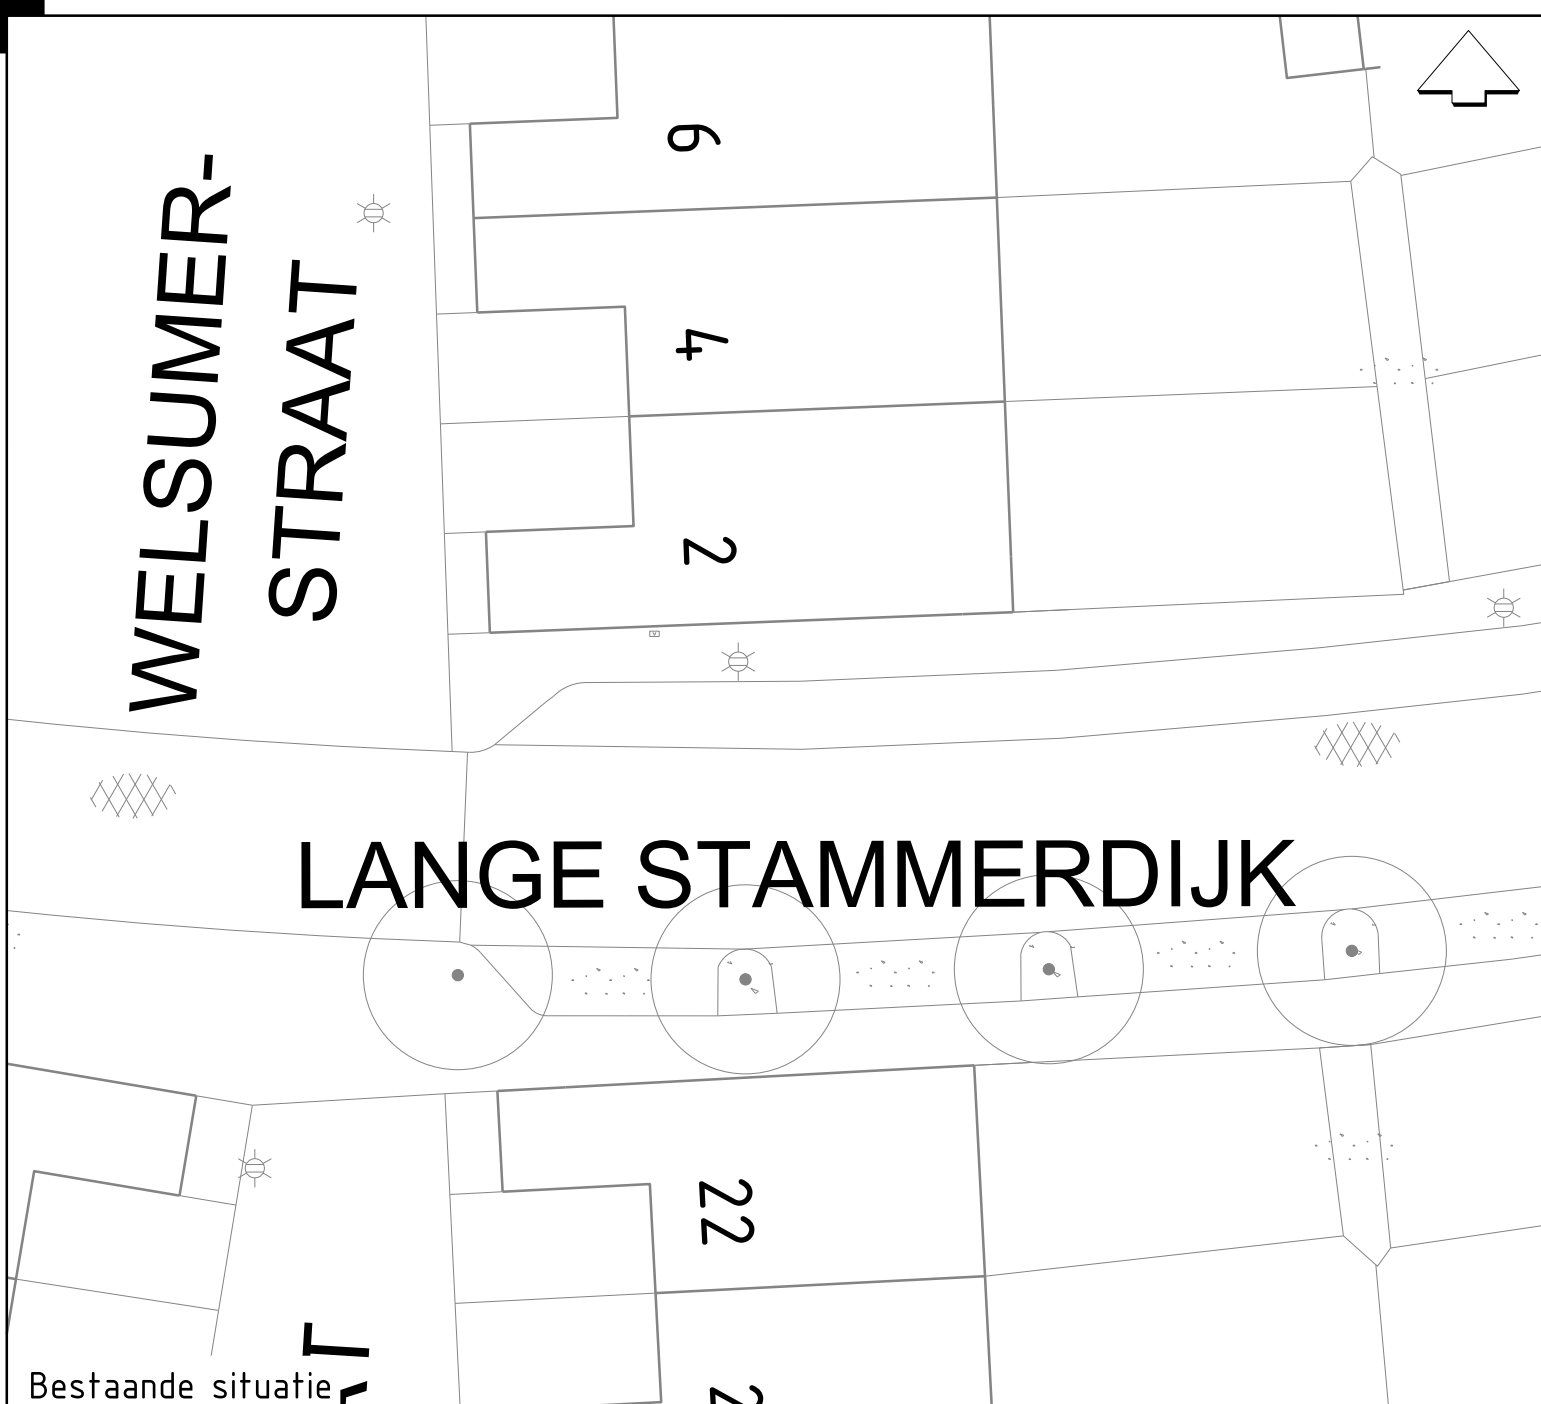

Legenda

		Bestaande/Nieuwe ondergrondse afvalcontainer (Rest)
		Bestaande/Nieuwe ondergrondse afvalcontainer (Glas)
		Bestaande/Nieuwe ondergrondse afvalcontainer (Papier)
		Bestaande/Nieuwe bovengrondse afvalcontainer (Textiel)
		Nieuwe bovengrondse cocon (GFT)

	Te verwijderen bovengrondse container R = Rest / G = Glas P = Papier / T = Textiel
	Bestaande/ Nieuwe grof afval aanbied locatie
	Mini-rolcontainer aanbiedlocatie
	Boom
	Lichtmast

LEGENDA KABELS EN LEIDINGEN

	Data
	Elektra laagspanning
	Elektra middenspanning
	Elektra hoogspanning
	Gas lage druk
	Gas hoge druk
	Riool
	Water
	Warmtenet

Toevoegingen:

	Nieuw te leggen kabel of leiding
	Vervallen kabel of leiding

OPMERKINGEN:
Ondergrond wijkt af van huidige situatie,
1e bak minimaal 3,0 m vanuit lichtmast
Bepalen afstanden van wat er in het
tróttóir ligt

		Afval & Grondstoffen		Rozenburglaan 2 1097 HK Amsterdam Telefoon: 020 2535622	
Project: OAS Stadsdeel Zuid-Oost; T98a Dorp Driemond					
Onderdeel: Proefsleuftekening Locatie 1109BV-2 A Welsumerstraat 2		Behoort bij: Aanvraag Wenstrace		Coörd.nr: 20206287	Teknr: 1109BE-2
Opsteller: J.M. Bus		Goedgekeurd: R.Voorvelt		Datum: 23-11-2020	Status: Concept
Bestandsnaam: GSRD\Projecten_P\Programma OAK\Projecten\37_Project AN Stadsdeel\03_Zuidoost\01_Project T98 T98a Dorp Driemond\04_WVB\01_driemond\T98a VO Dorp Driemond.dgn				Schaal: 1:200	Formaat: A3
				Wijziging: A	

Plotdatum: 07-07-2021