




- Legenda**
- Werkgrans
 - Bestaande situatie
 - Bestaande hoogte in meters ten opzichte van N.A.P.
 - Planhoogte in meters ten opzichte van N.A.P.
 - Afslachtrichting
 - Bestaande perceelsgrens
 - Aanbrengen keurwald
 - Aanbrengen kunstgras met type aanbouding
 - Aanbrengen vloerbed op asfalt
 - Aanbrengen lijnpost
 - Aanbrengen zandvang element in lijnpost
 - Aanbrengen parkeerwering van thermoplast
 - Aanbrengen asfaltverharding
 - Aanbrengen asfaltverharding
 - Aanbrengen betonregels 50x500 mm met klein facet
 - Aanbrengen grasstrookvoeg
 - Aanbrengen kunstgras voorzien van valdempende ondergrond
 - Inzaaien gras, door derden
 - Aanplanten gras, door derden
 - Aanplanten struiktuin
 - Aanbrengen talud met taludwaling en waterlijn indicatie
 - Aanplanten haag, door derden
 - Aanplanten haag, door derden, bevoor hoogte 1.5m
 - Op hoogte brengen putafdekking
 - Aanbrengen fietsbuis
 - Aanbrengen oriëntatie verlichting, type Soli 2 RVS tuinlamp
 - Handhaven bestaande lichtmast
 - Te verplaatsen lichtmast
 - Aanbrengen Dejnoster
 - Aanplanten boom, door derden
 - Aanplanten meerstammige boom, door derden
 - Bestaande boom
 - Aanboring poorten nader te bepalen
 - Aanboring poorten in het werk te controleren
 - Netwerk volgens tekening te bepalen

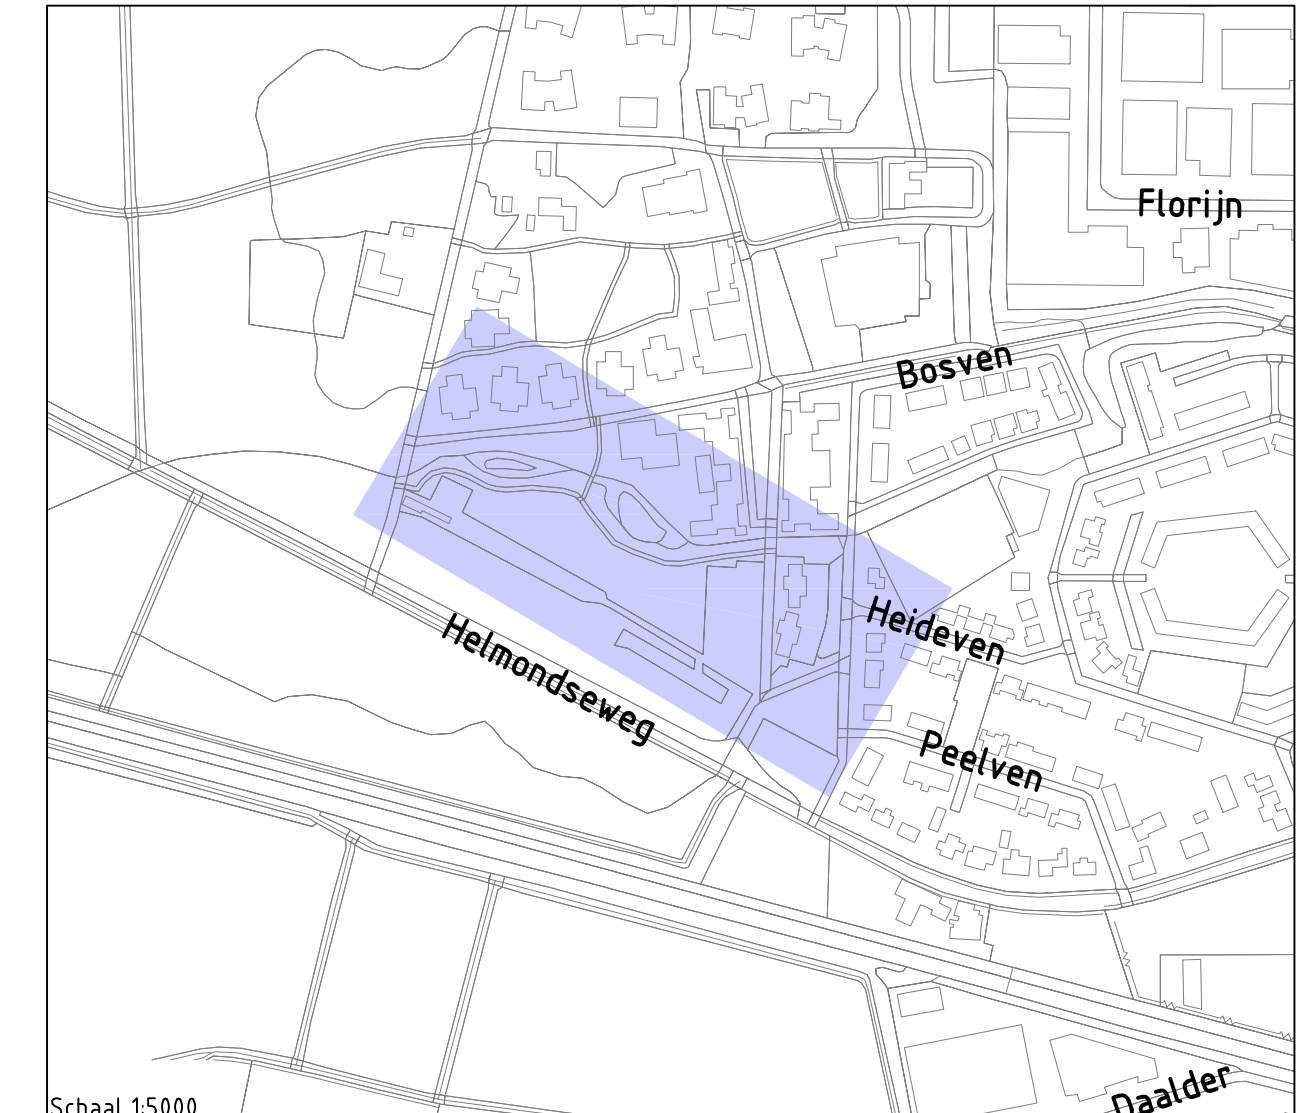

Schaal 1:500

Project:	Het Gebint		
Opdrachtgever:	Stichting ORO		
Onkosten:	Bovengrondse situatie Totaaltekening		
Getekend:	MKu	Schaal	1:200
Goedgekeurd:	MKu	Tekening:	04
Tekening:	G200-001	Van	01
Datum:	22-03-2021	Doe:	04 - Bovengrondse situatie
Fase:	BC	Versie:	G