


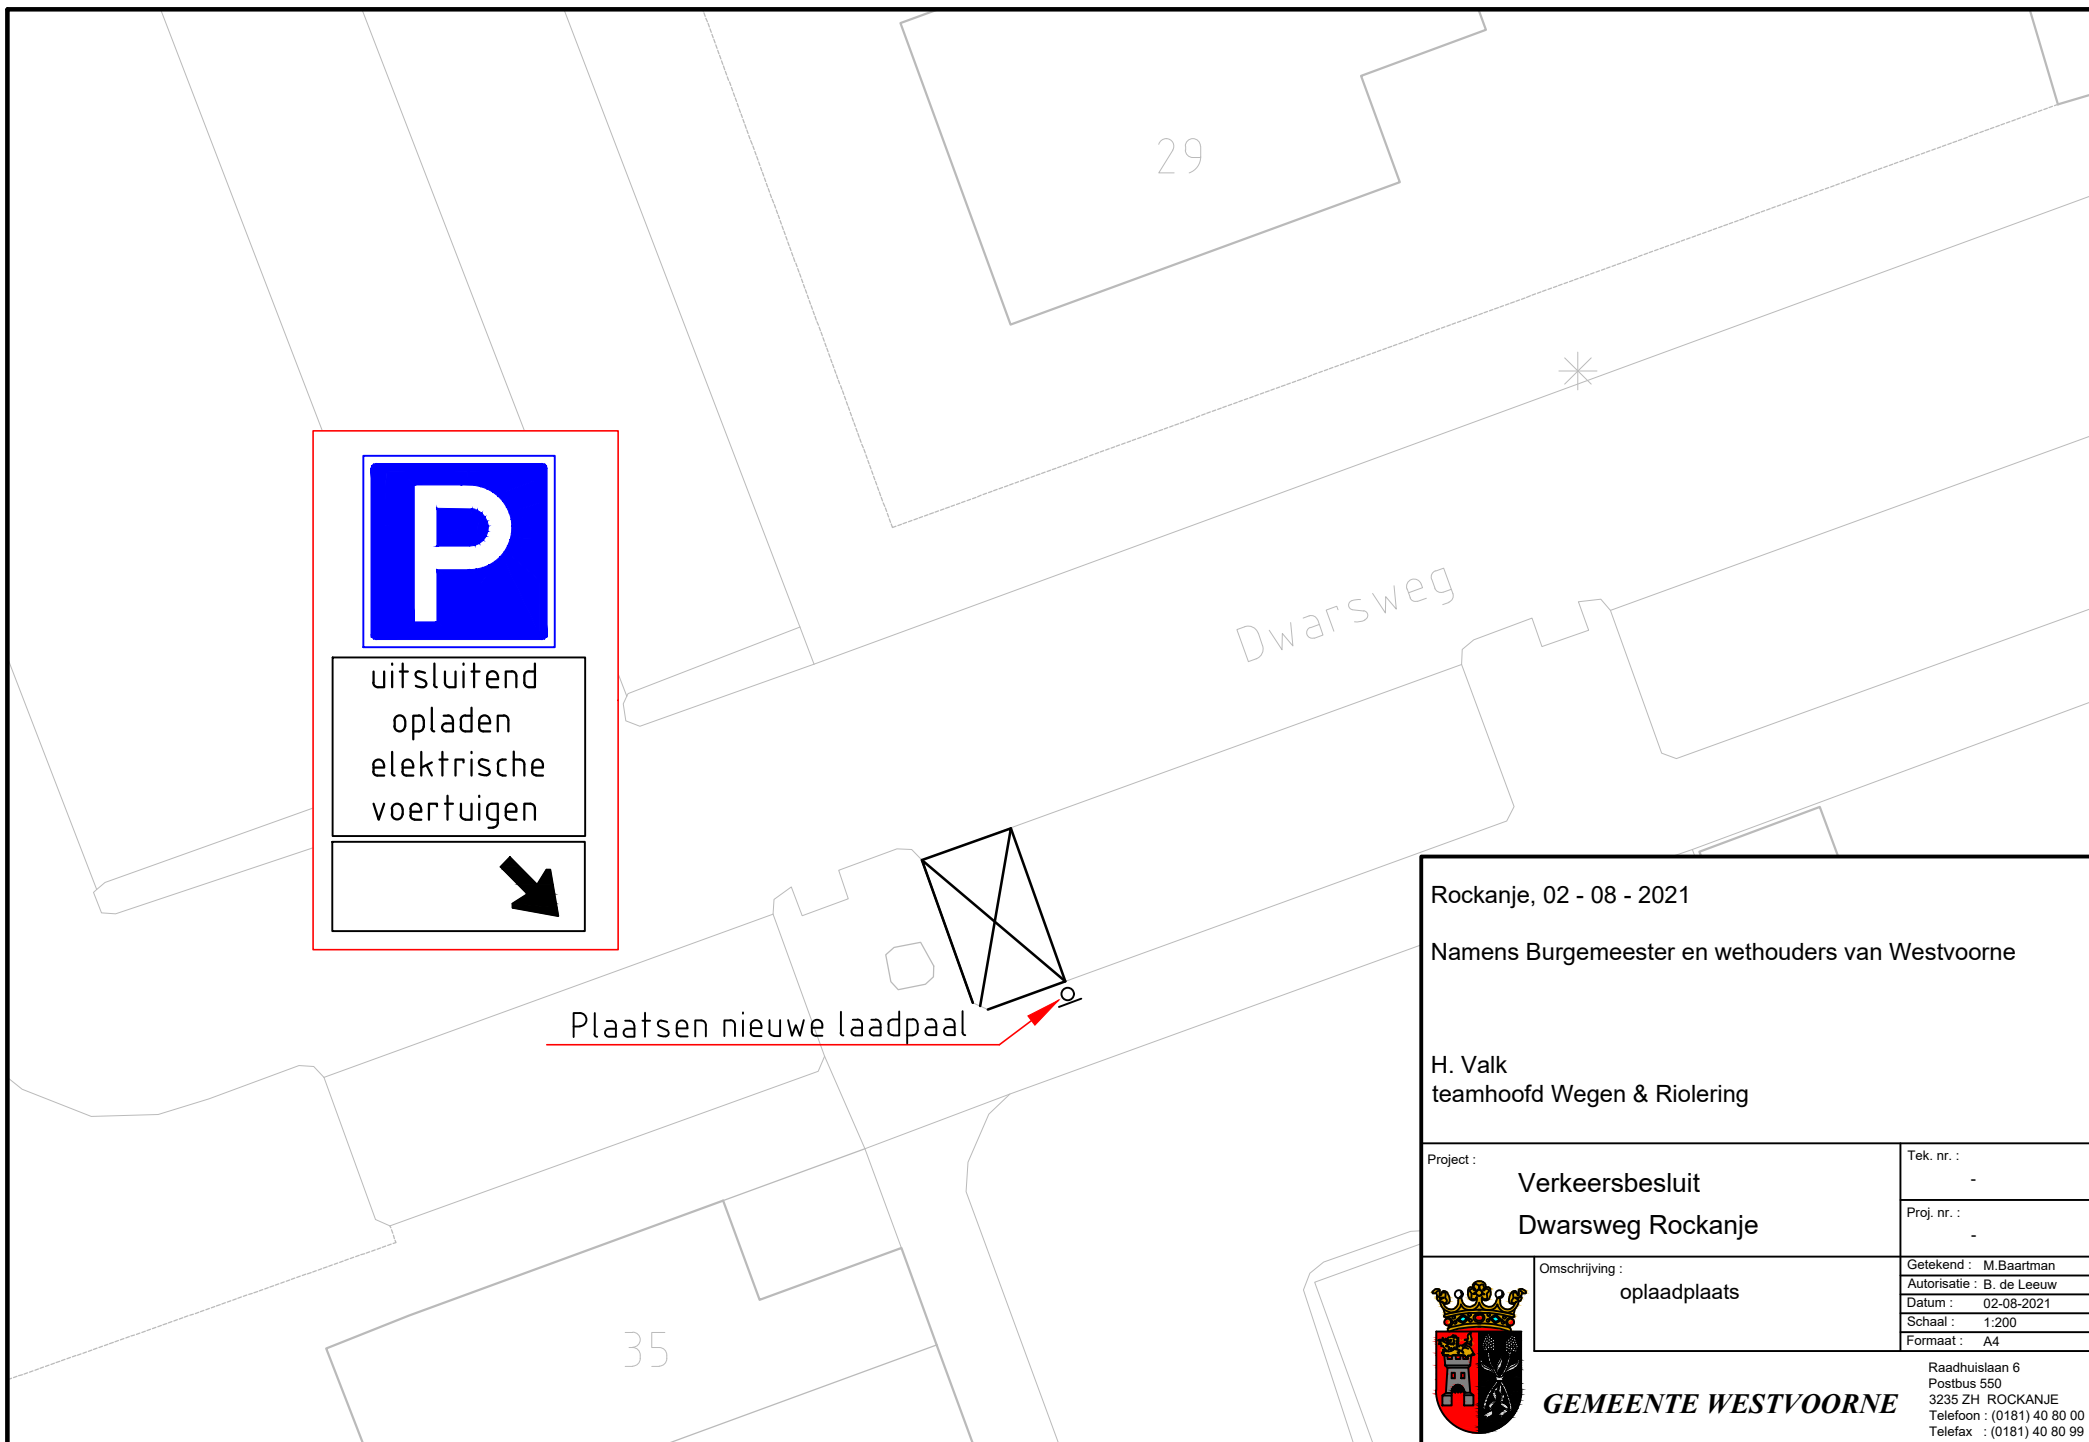

Rockanje, 02 - 08 - 2021

Namens Burgemeester en wethouders van Westvoorne

H. Valk
teamhoofd Wegen & Riolering

Project : Verkeersbesluit Dwarsweg Rockanje	Tek. nr. : -
	Proj. nr. : -
 Omschrijving : oplaadplaats	Getekend : M. Baartman
	Autorisatie : B. de Leeuw
	Datum : 02-08-2021
	Schaal : 1:200
Formaat : A4	

GEMEENTE WESTVOORNE

Raadhuislaan 6
Postbus 550
3235 ZH ROCKANJE
Telefoon : (0181) 40 80 00
Telefax : (0181) 40 80 99