


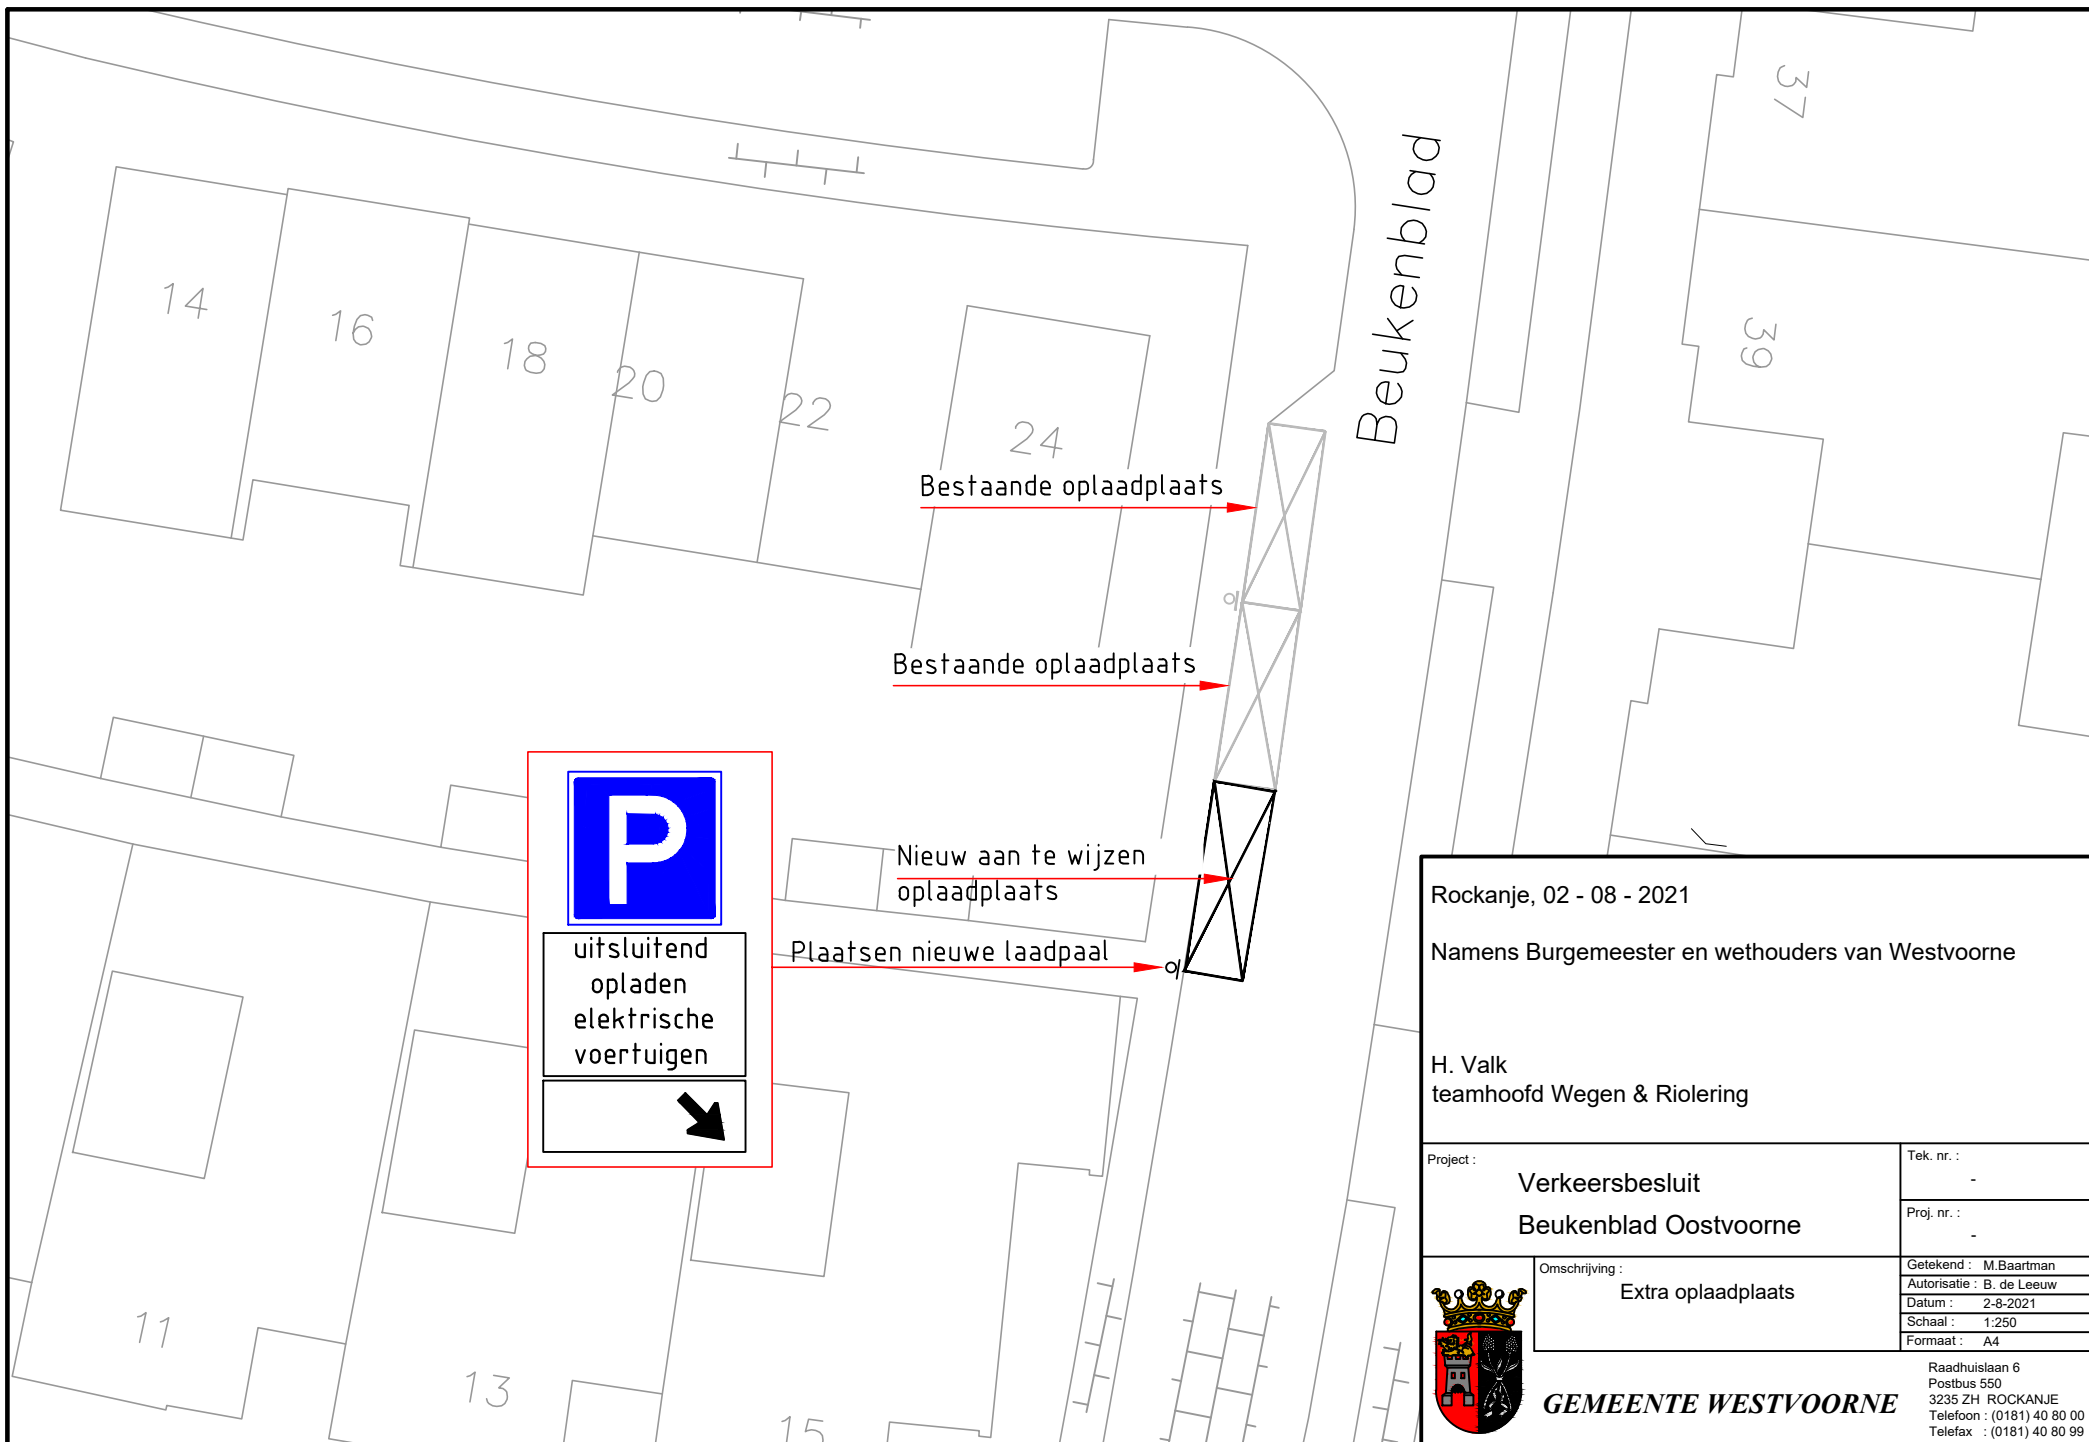

Rockanje, 02 - 08 - 2021

Namens Burgemeester en wethouders van Westvoorne

H. Valk
teamhoofd Wegen & Riolering

Project :		Tek. nr. :
Verkeersbesluit		-
Beukenblad Oostvoorne		Proj. nr. :
		-
	Omschrijving :	Getekend : M.Baartman
	Extra oplaadplaats	Autorisatie : B. de Leeuw
		Datum : 2-8-2021
		Schaal : 1:250
		Formaat : A4



GEMEENTE WESTVOORNE

Raadhuislaan 6
Postbus 550
3235 ZH ROCKANJE
Telefoon : (0181) 40 80 00
Telefax : (0181) 40 80 99