


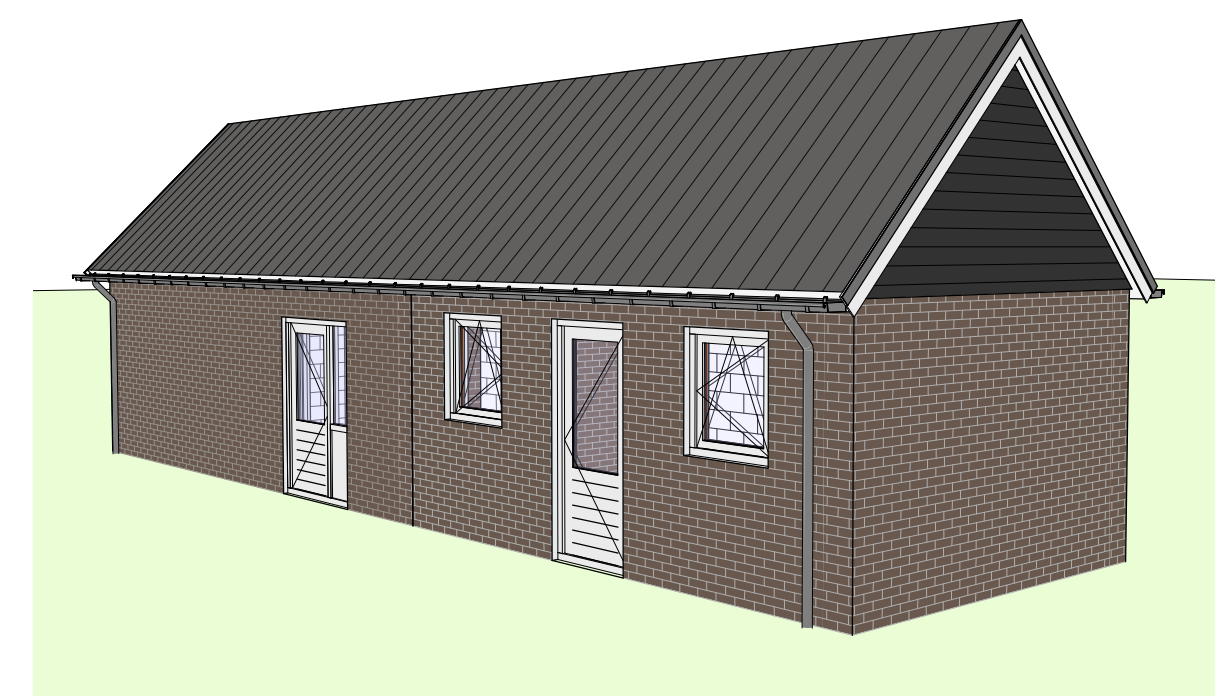

SITUATIE

Gemeente : Deurne
 Sectie :
 Nr. : 2980
 Schaal : 1:500

3314, 3521, 2513, 3511, 3512, 3038, 3316, 3, 5, 5a, 7, 9, 11, 13, 15, 3460, 3644, 2, 24

Sint Vincentiusstraat

te slopen bebouwing ca 18m² 3510

foto 01, foto 02

Alle maten in het werk door de aannemer te controleren!

Berekening en tekening van fundering-, vloer-, beton- en staalconstructies e.d. volgens opgave constructeur

BOUWKUNDIG TEKEN- EN ADVIESBUREAU

Datum	10-03-2021
Gewijzigd	16-03-2021
	16-06-2021

Onderwerp	Tekening behorende bij het Vooroverleg Omgevingsvergunning voor de verbouw van een garage	Schaal	1:200
Opdrachtgever :		Formaat	A1
		Blad:	01/01
		Project:	0217BV01
Locatie	Sint Vincentiusstraat 7 te Neerkant		

© B.L.F. BECHTEN VOORBEHOUD