


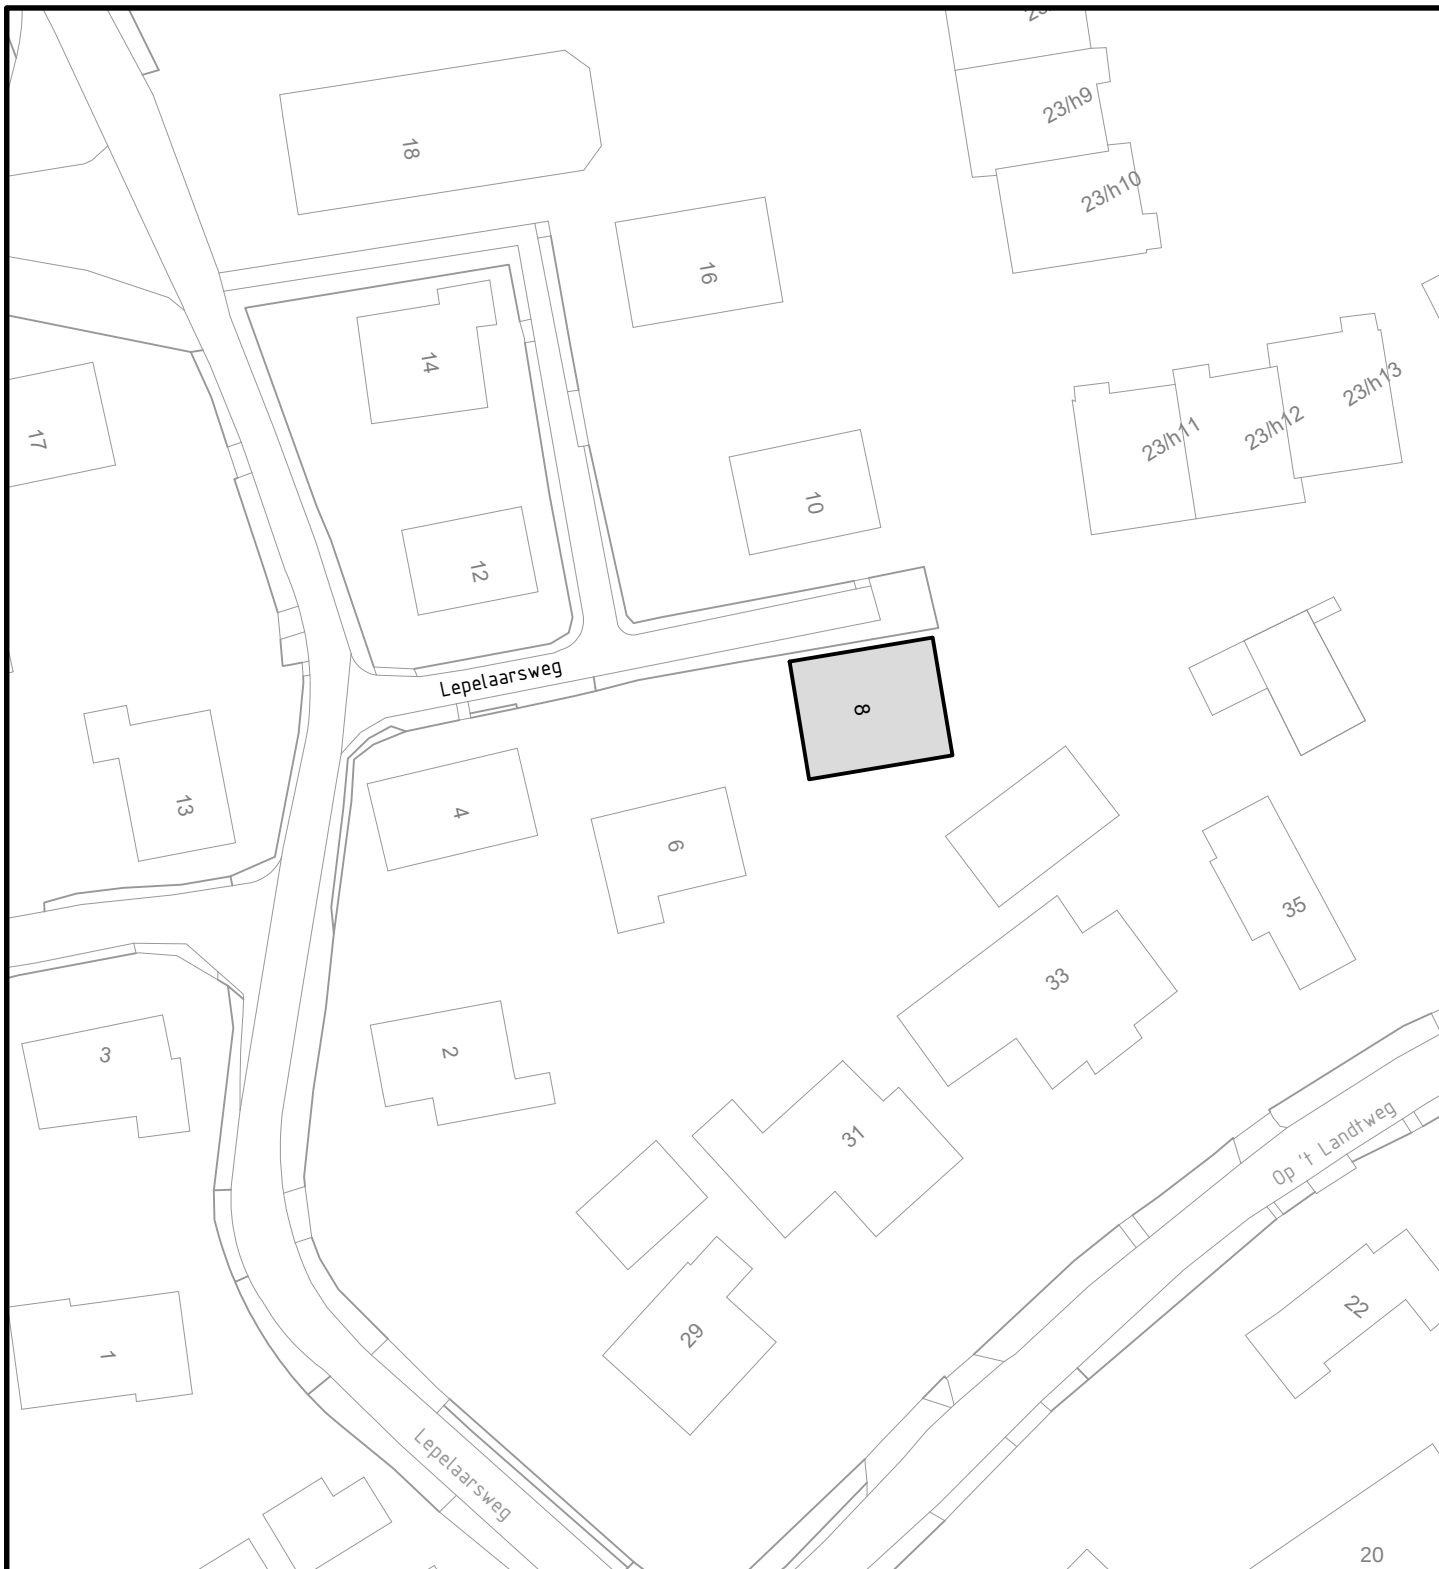

Behoort bij besluit d.d. 3 augustus 2021

Kenmerk: 21.734724

namens het college van B&W van Schagen,
Medewerker gegevensbeheer



Gemeentehuis
Laan 19
1741 EA Schagen
tel. 0224 - 210 400
fax. 0224 - 210 455

Postadres
Postbus 8
1740 AA Schagen

Informatie & Advies

Onderwerp
Huisnummering
Lepelaarsweg 8, Callantsoog

Datum	Get.	Gew.	Formaat	Schaal
03-08-2021	PdR		A4	1:500
			Tekeningnummer 21-100.dwg	