



Auteursrecht voorbehouden volgens de wet.

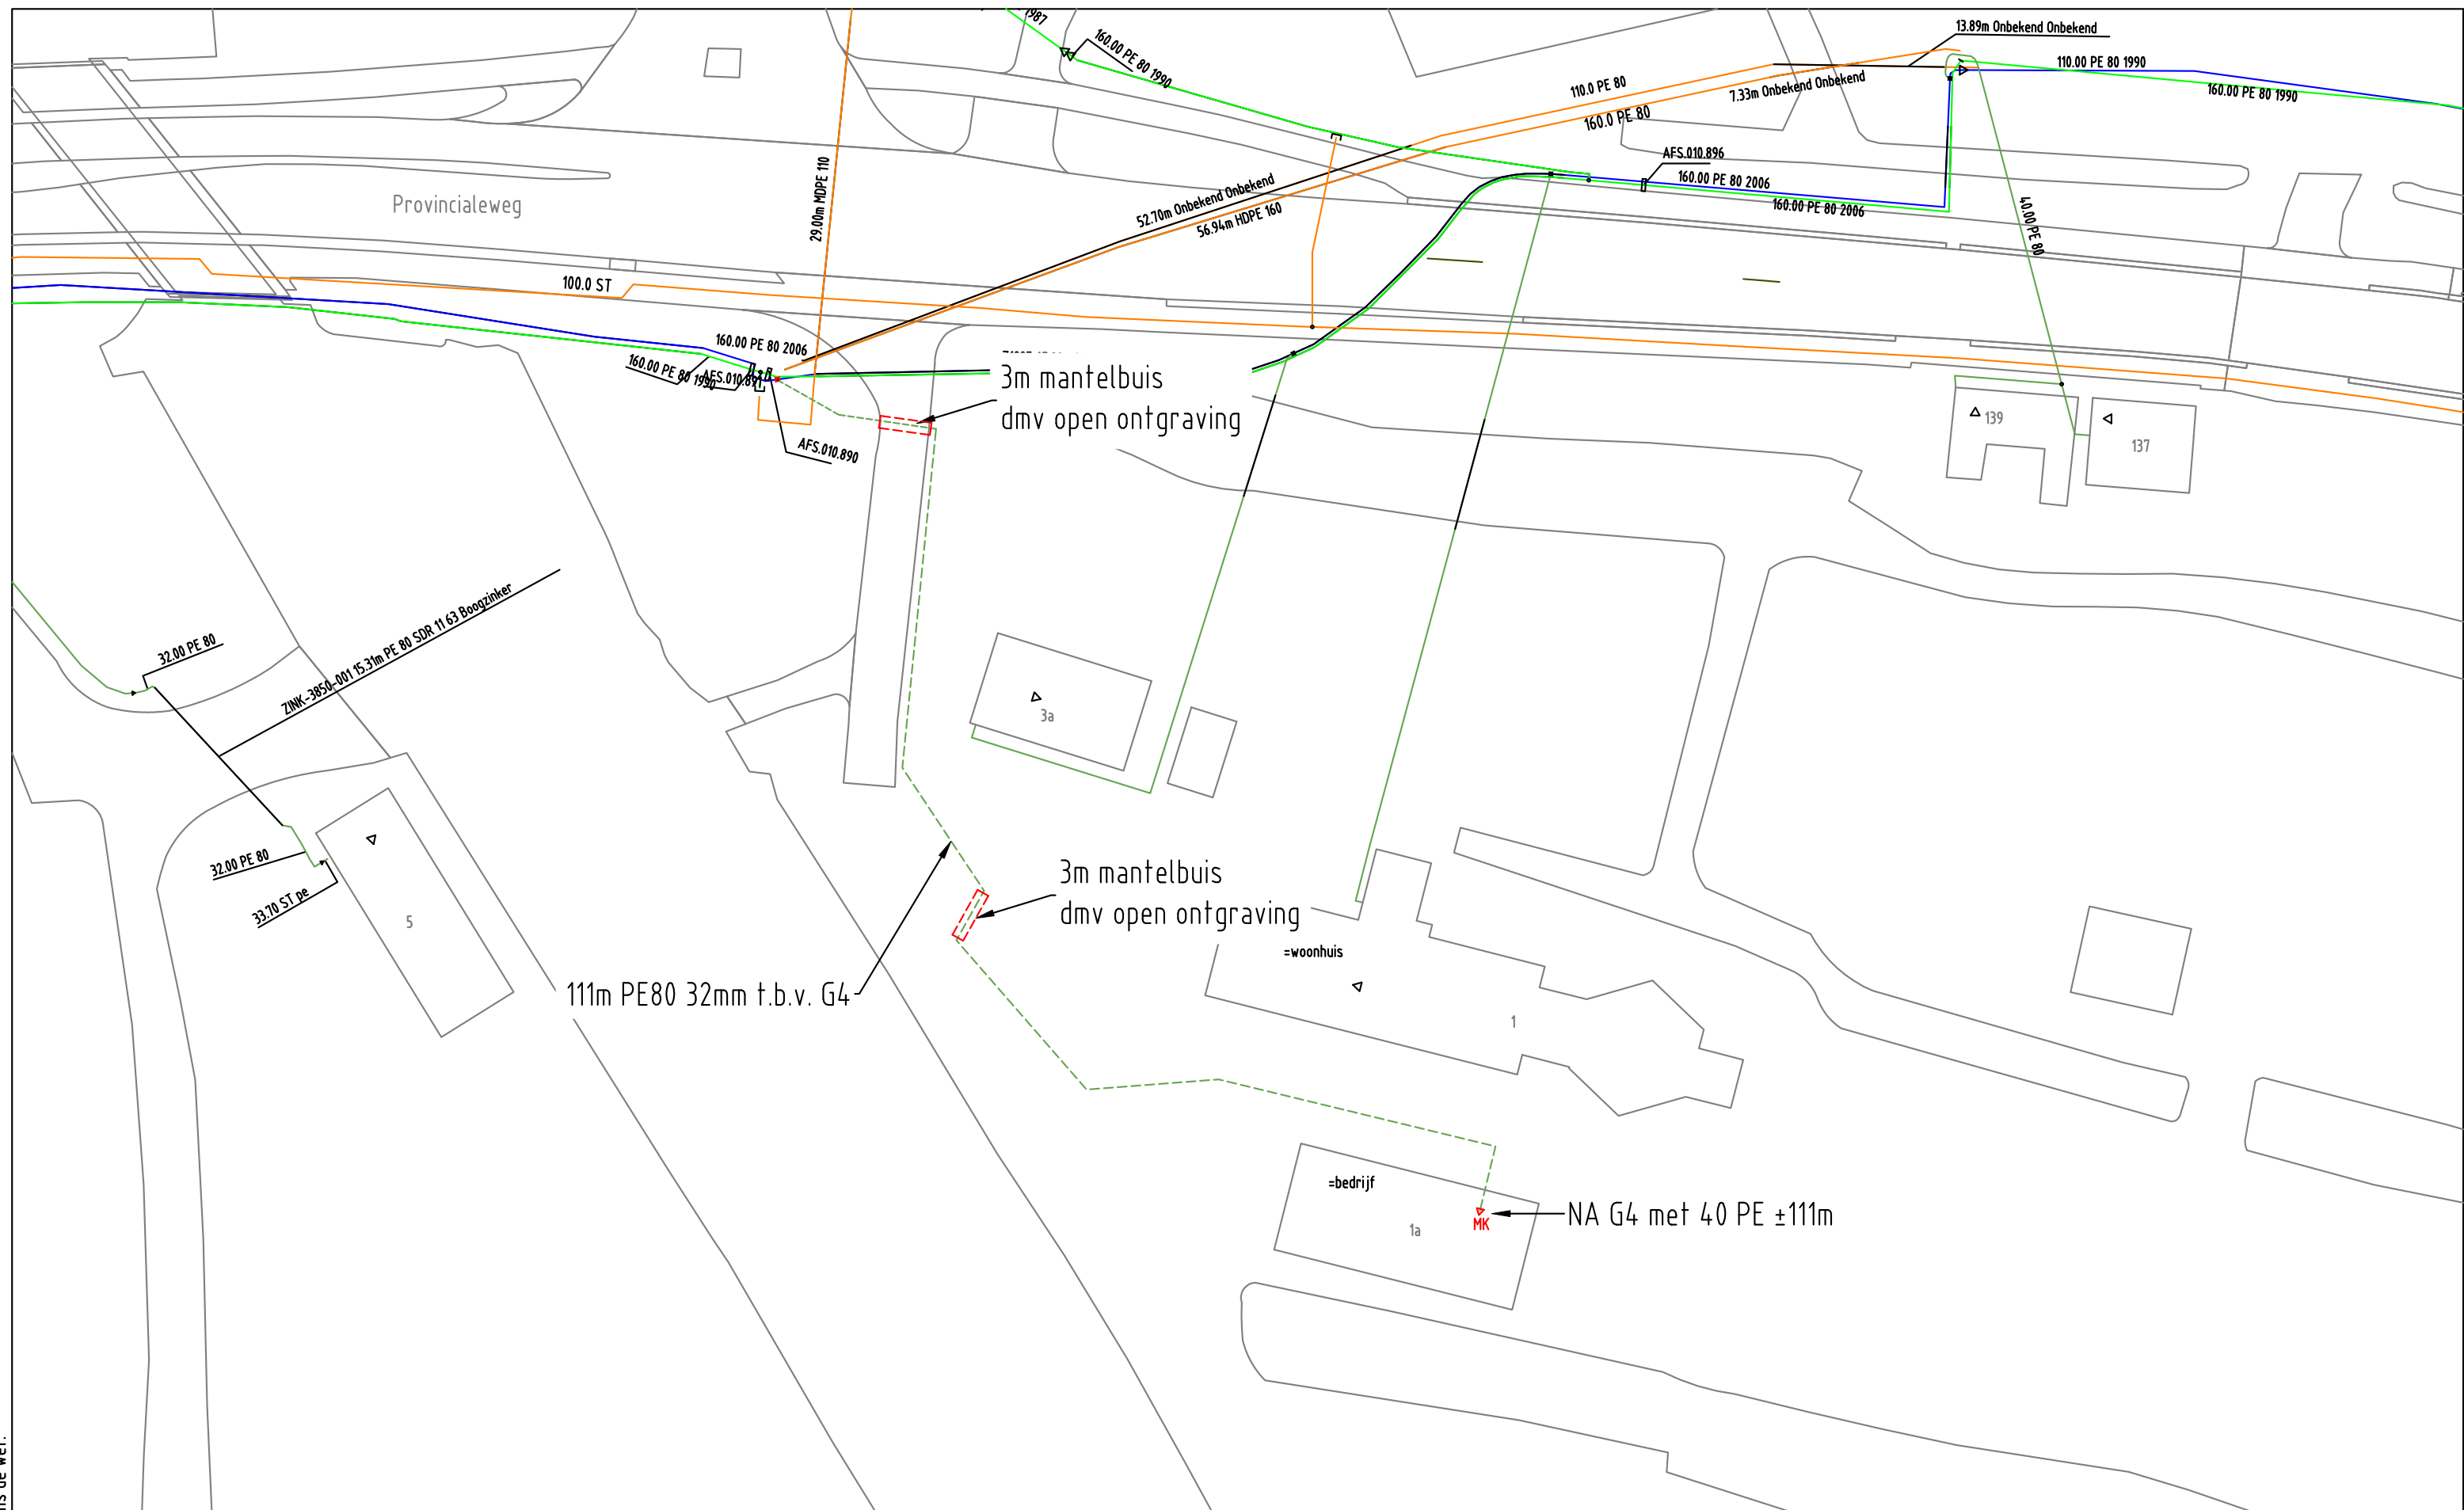

GAS NIEUW	Station	Station verwijderen	Buitenkast	LD-aansluiting	Aanboring	T-stuk	Afsluiter	Isolatiekoppeling	KB meetpaal
	Verloopstuk	Materiaalovergang	Leeftijdsovergang	Materiaalverloop	Bescherming	Mediumvoerend	Eindstuk		
--- Leiding nieuw    +++ Leiding te rijzen    --- Leiding te rooien    // Buiten Bedrijf    [Knooppunt]    [Kadaster]    [Afblaa]									
GAS BESTAAND	Station	Buitenkast	Leveringspunt	Aanboring	T-stuk	Afsluiter	Isolatiestuk	Stoppelpunt	Meetpunt / Afblaa
	Verloopstuk	Materiaalovergang	Leeftijdsovergang	Reparatiestuk	Bescherming	Mediumvoerend	Eindstuk		
[Zakbaak]    [Ext. huisdrukregeelaar]    [KB meetpaal]    [KB meetpunt]    [Lekherstel]    [Diepteligging]    [KB annode]    [Sifon]									
--- LD-aansl. leiding    --- 30 MBar    --- 100 MBar    --- 200 MBar    --- 1 - 4 Bar    --- 8 Bar    --- Buiten Bedrijf									

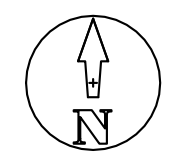

Opmerkingen: Geen	Wijz: #2	Datum: 7-5-2021
Tracélengte: Mtr.	Getekend door: M. Frederiksen	
	Goedgekeurd door Engineer: M. Frederiksen	
	Goedgekeurd door ONC/OIV: N.v.t.	
Formaat: A3	Project: 930000178750 KGK Aanvraag	
Schaal: 1:500	Ordernr: 50230640	
Volgend bladnr: N.v.t.	Documentnr: 20210209-0000-054	
	Status: Vrij voor uitvoering	Bladnr: 054