


D 1 1 1 1 1
 S 0 2 2 2 2
 X 1 1 1 1 1

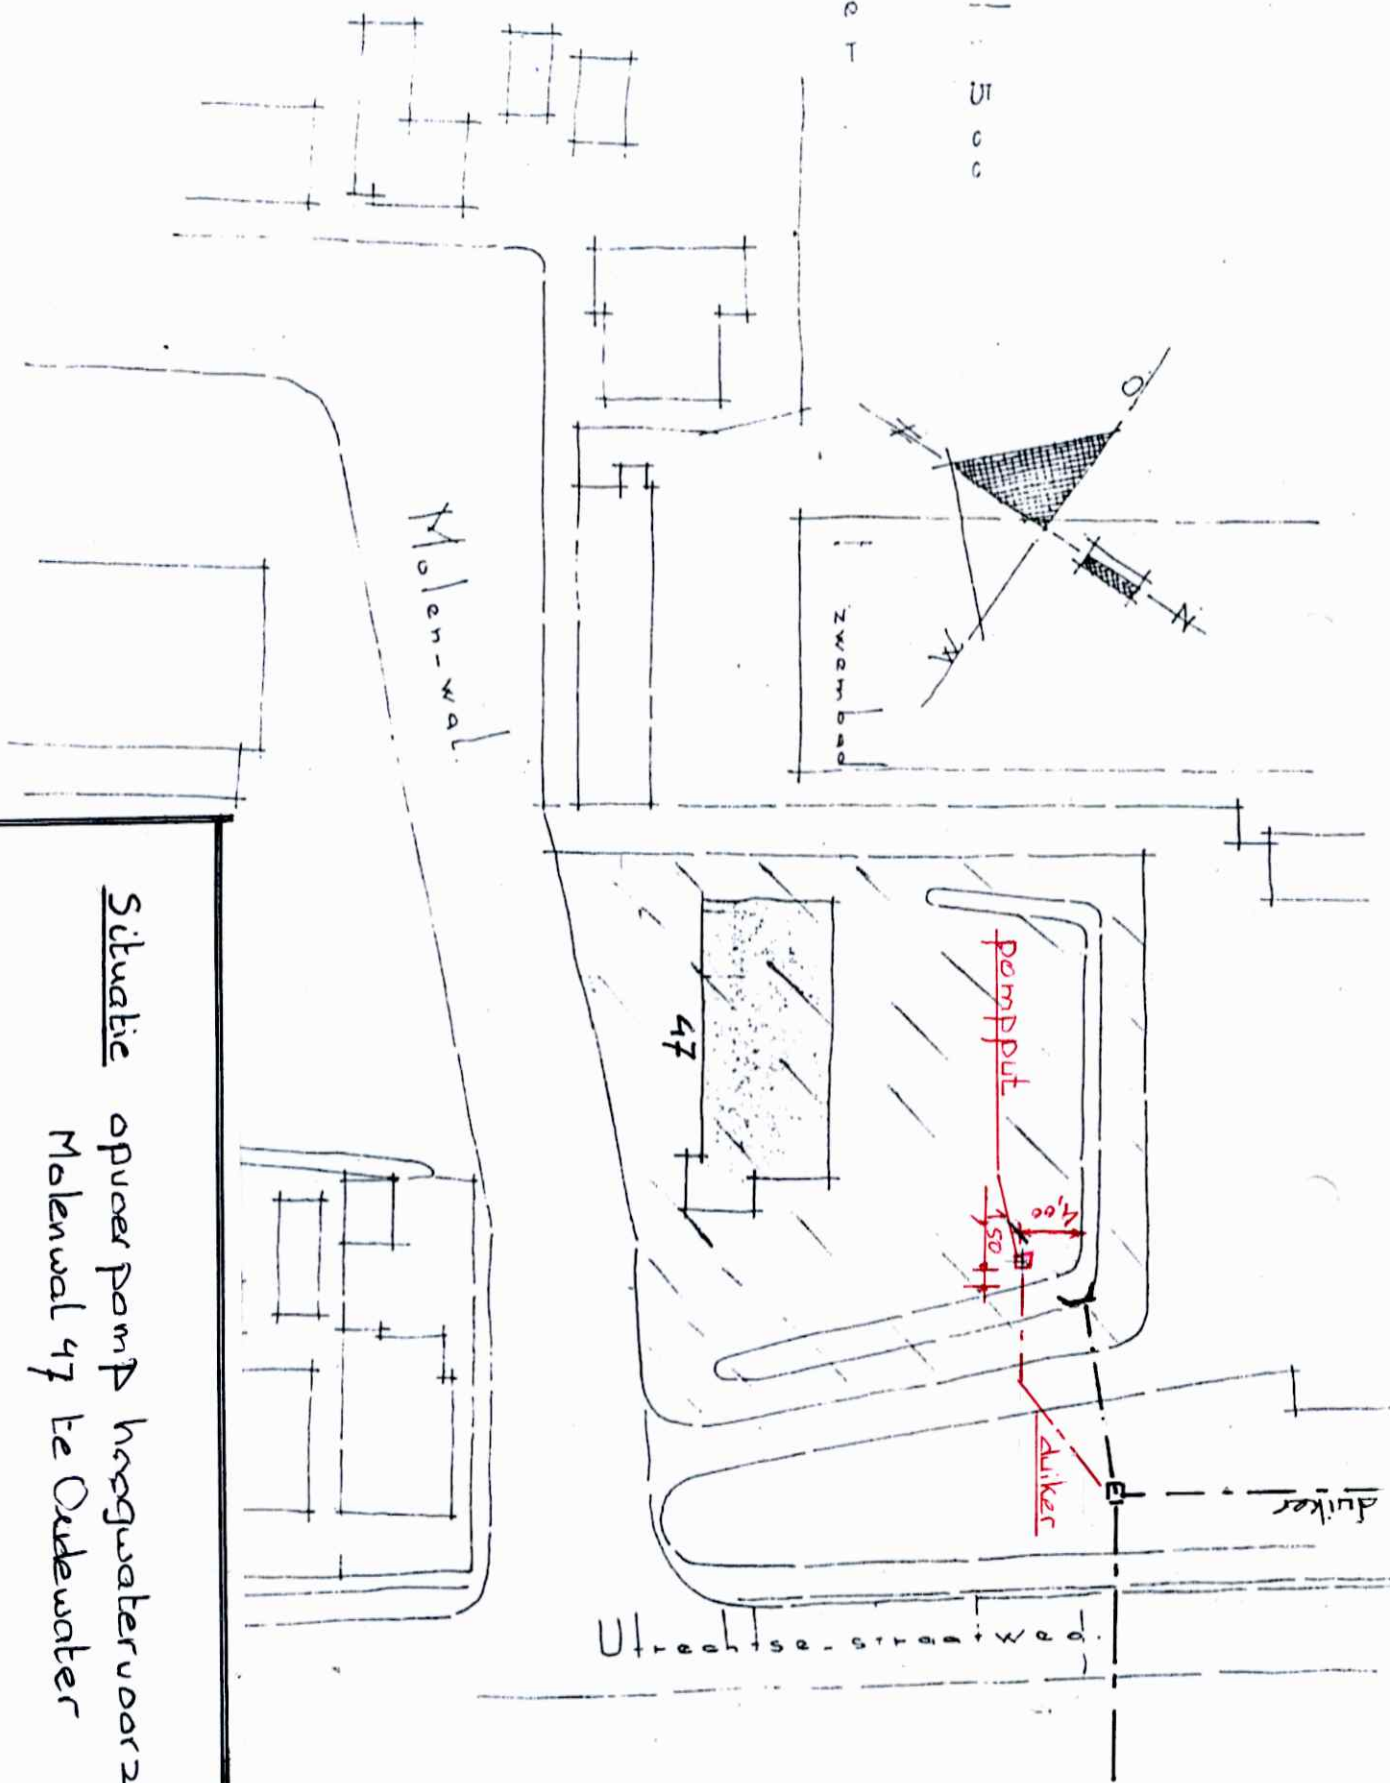

Situatie opvoer pomp heggwatervoorziening
 Molenal 47 te Oudewater

Schaal 1:500