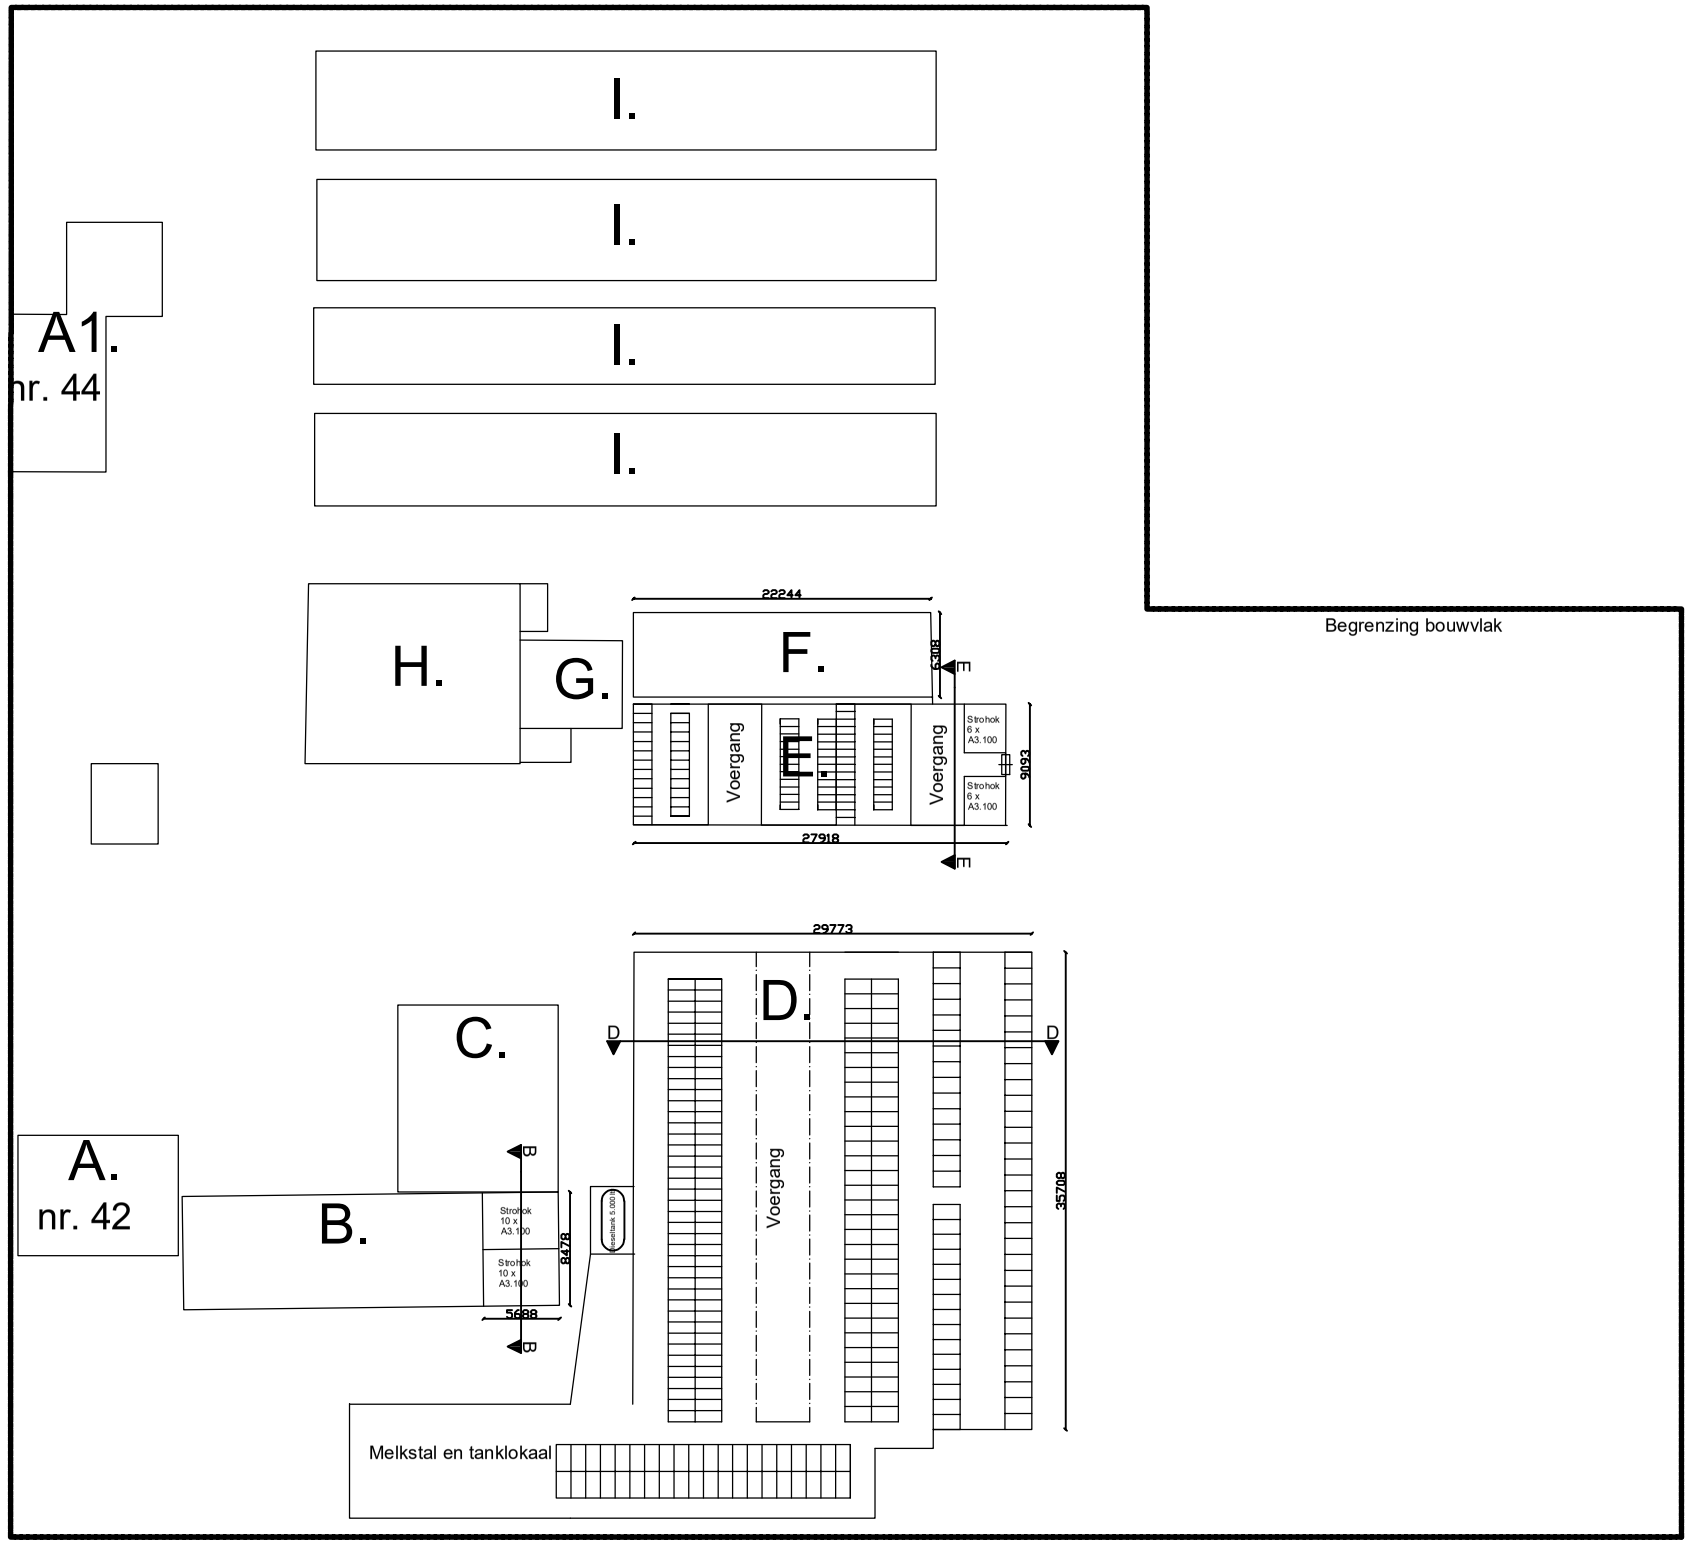

RENVOOI BEBOUWING en OPSLAG							
Nr.	Benaming	Diersoort	Aantal	Huisvestingssysteem	RAV-code	Cap. (mest)opslag	Opmerking
A	Woning						
A1	2e bedrijfswoning						
B	Berging/ jongvee	Jongvee	20	Overig	A3.100	25 m^3	
C	Berging/opslag						
D	Melkveestal	Melkvee	177	Overig	A1.100	2.040m^3	
		Jongvee	50	Overig	A.3.100	-	
		Fokstier	1	Overig	A7.100		
E	Jongveestal	Jongvee	85	Overig	A3.100	590m^3	
F	Afkalfstal	Melkvee	0	Afkalfstal "Bijzondere ruimte"	-	255m^3	Geen permanente huisvesting (Voormalig varkensstal)
G	Vastemest opslag					140m^3	
H	Berging/opslag						
I	Voeropslag					3.000 m^3	

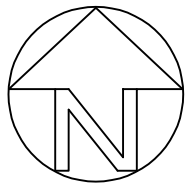

Situatie:
Gemeente: Mijdrecht
Sectie: C
Perceel: 5865-9398-9397-5482

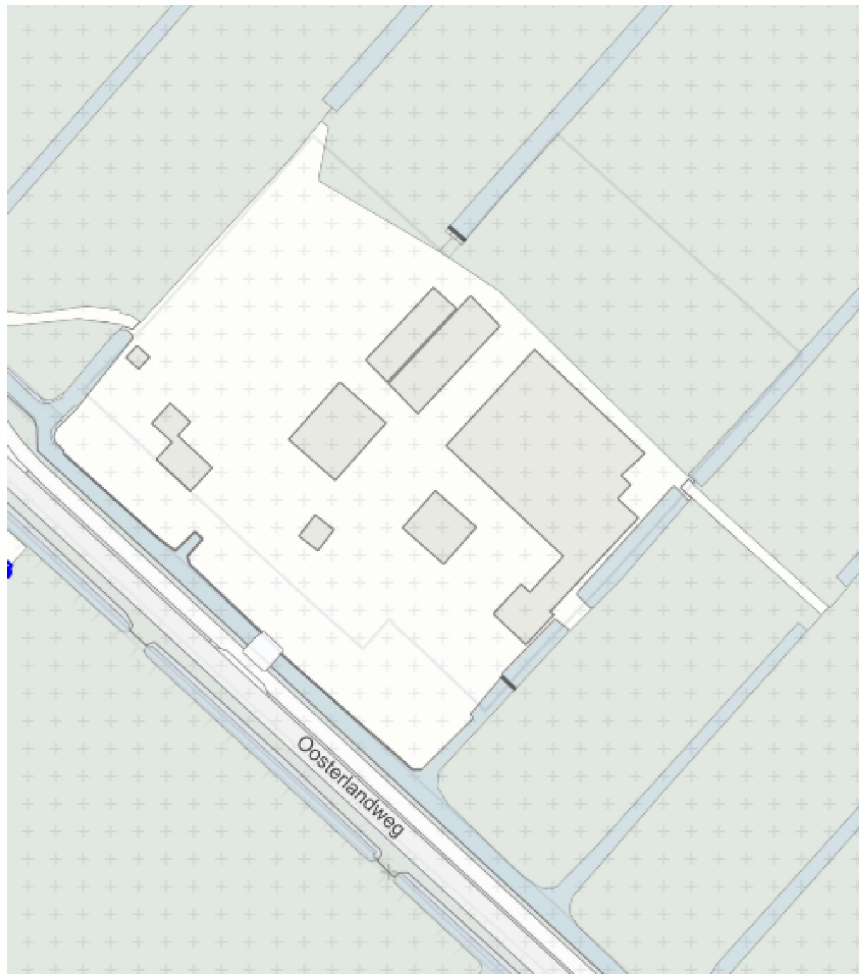

Doorsnede EE

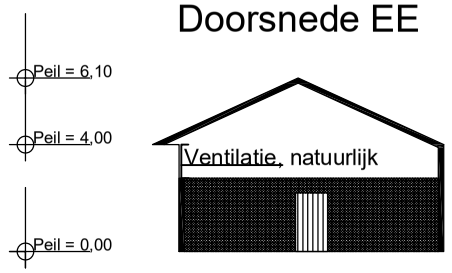

Doorsnede BB

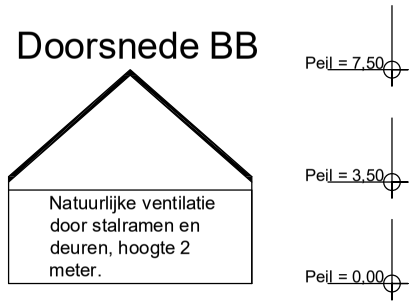

Doorsnede DD

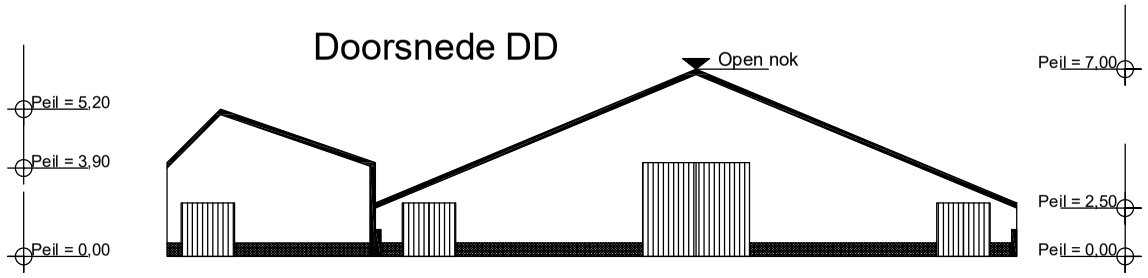

Wijziging			
A	Diverse wijzigingen	16-09-2020	JE
B	Diverse wijzigingen	19-05-2021	JE
C			
..			

ALLE MATEN STAAN AANGEGEVEN IN MM.

Opdrachtgever:
Maatschap Mur
Oosterlandweg 42
3641 PW Mijdrecht

Project:
Bedrijfsplattegrond

HANS RIETVELD AGRARISCH ADVIES
Hans Rietveld Agrarisch Advies
Nieuwe Rijksweg 68C
4128 BN Lexmond
0183 - 351 000
info@hansrietveldagrarischadvies.nl

Onderdeel:		Tekenaar:	JE
Projectnummer	M231219	Gecontroleerd:	HW
Tekeningnummer:	01	Formaat:	A0
Schaal:	1 : 200	Datum:	13-10-2020

©WHA Hans Rietveld Agrarisch Advies, Dit tekening mag niet zonder toestemming van de auteur worden gebruikt of gekopieerd