


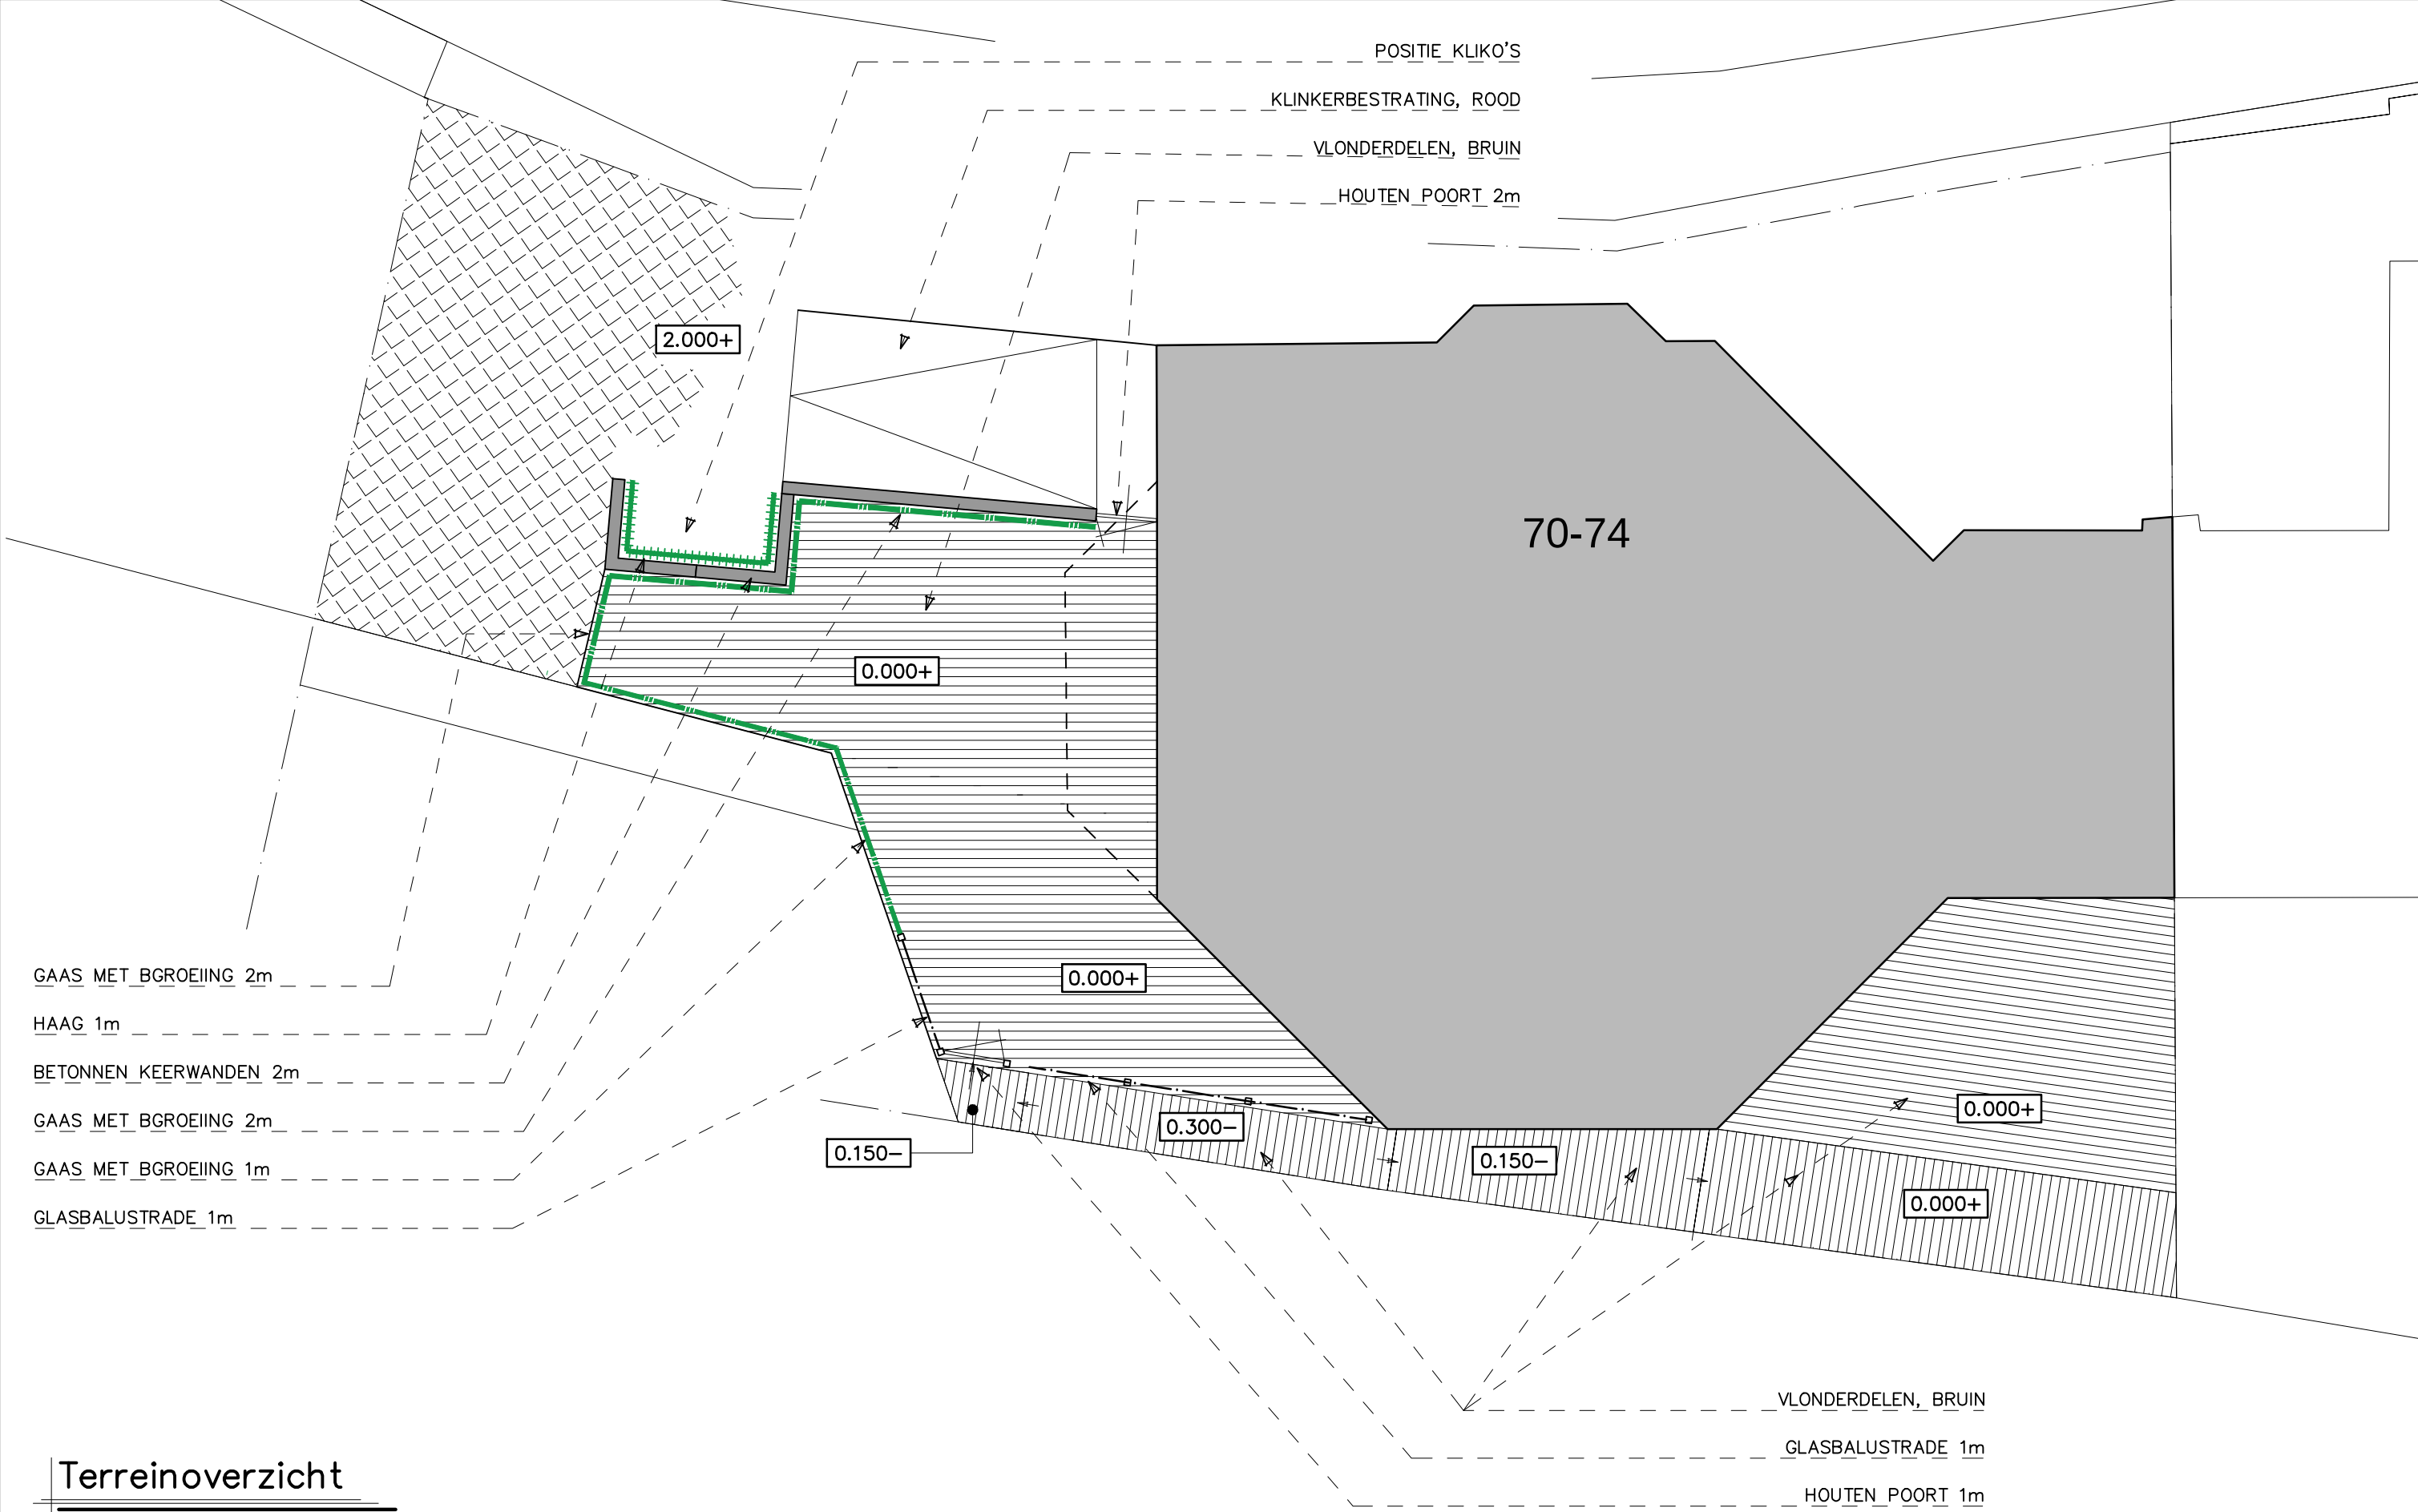

Terreinoverzicht

1:100

WERKNR.: 19009
DATUM : 17-03-2021
BLADNR. :

Copyright © Kraak Bouwtechnisch Managementburo BV



Kraak bv
Westdam 1
4651 BE
Steenbergen
T. 0167 - 56 05 09
E. info@kraakbv.nl
W. www.kraakbv.nl