


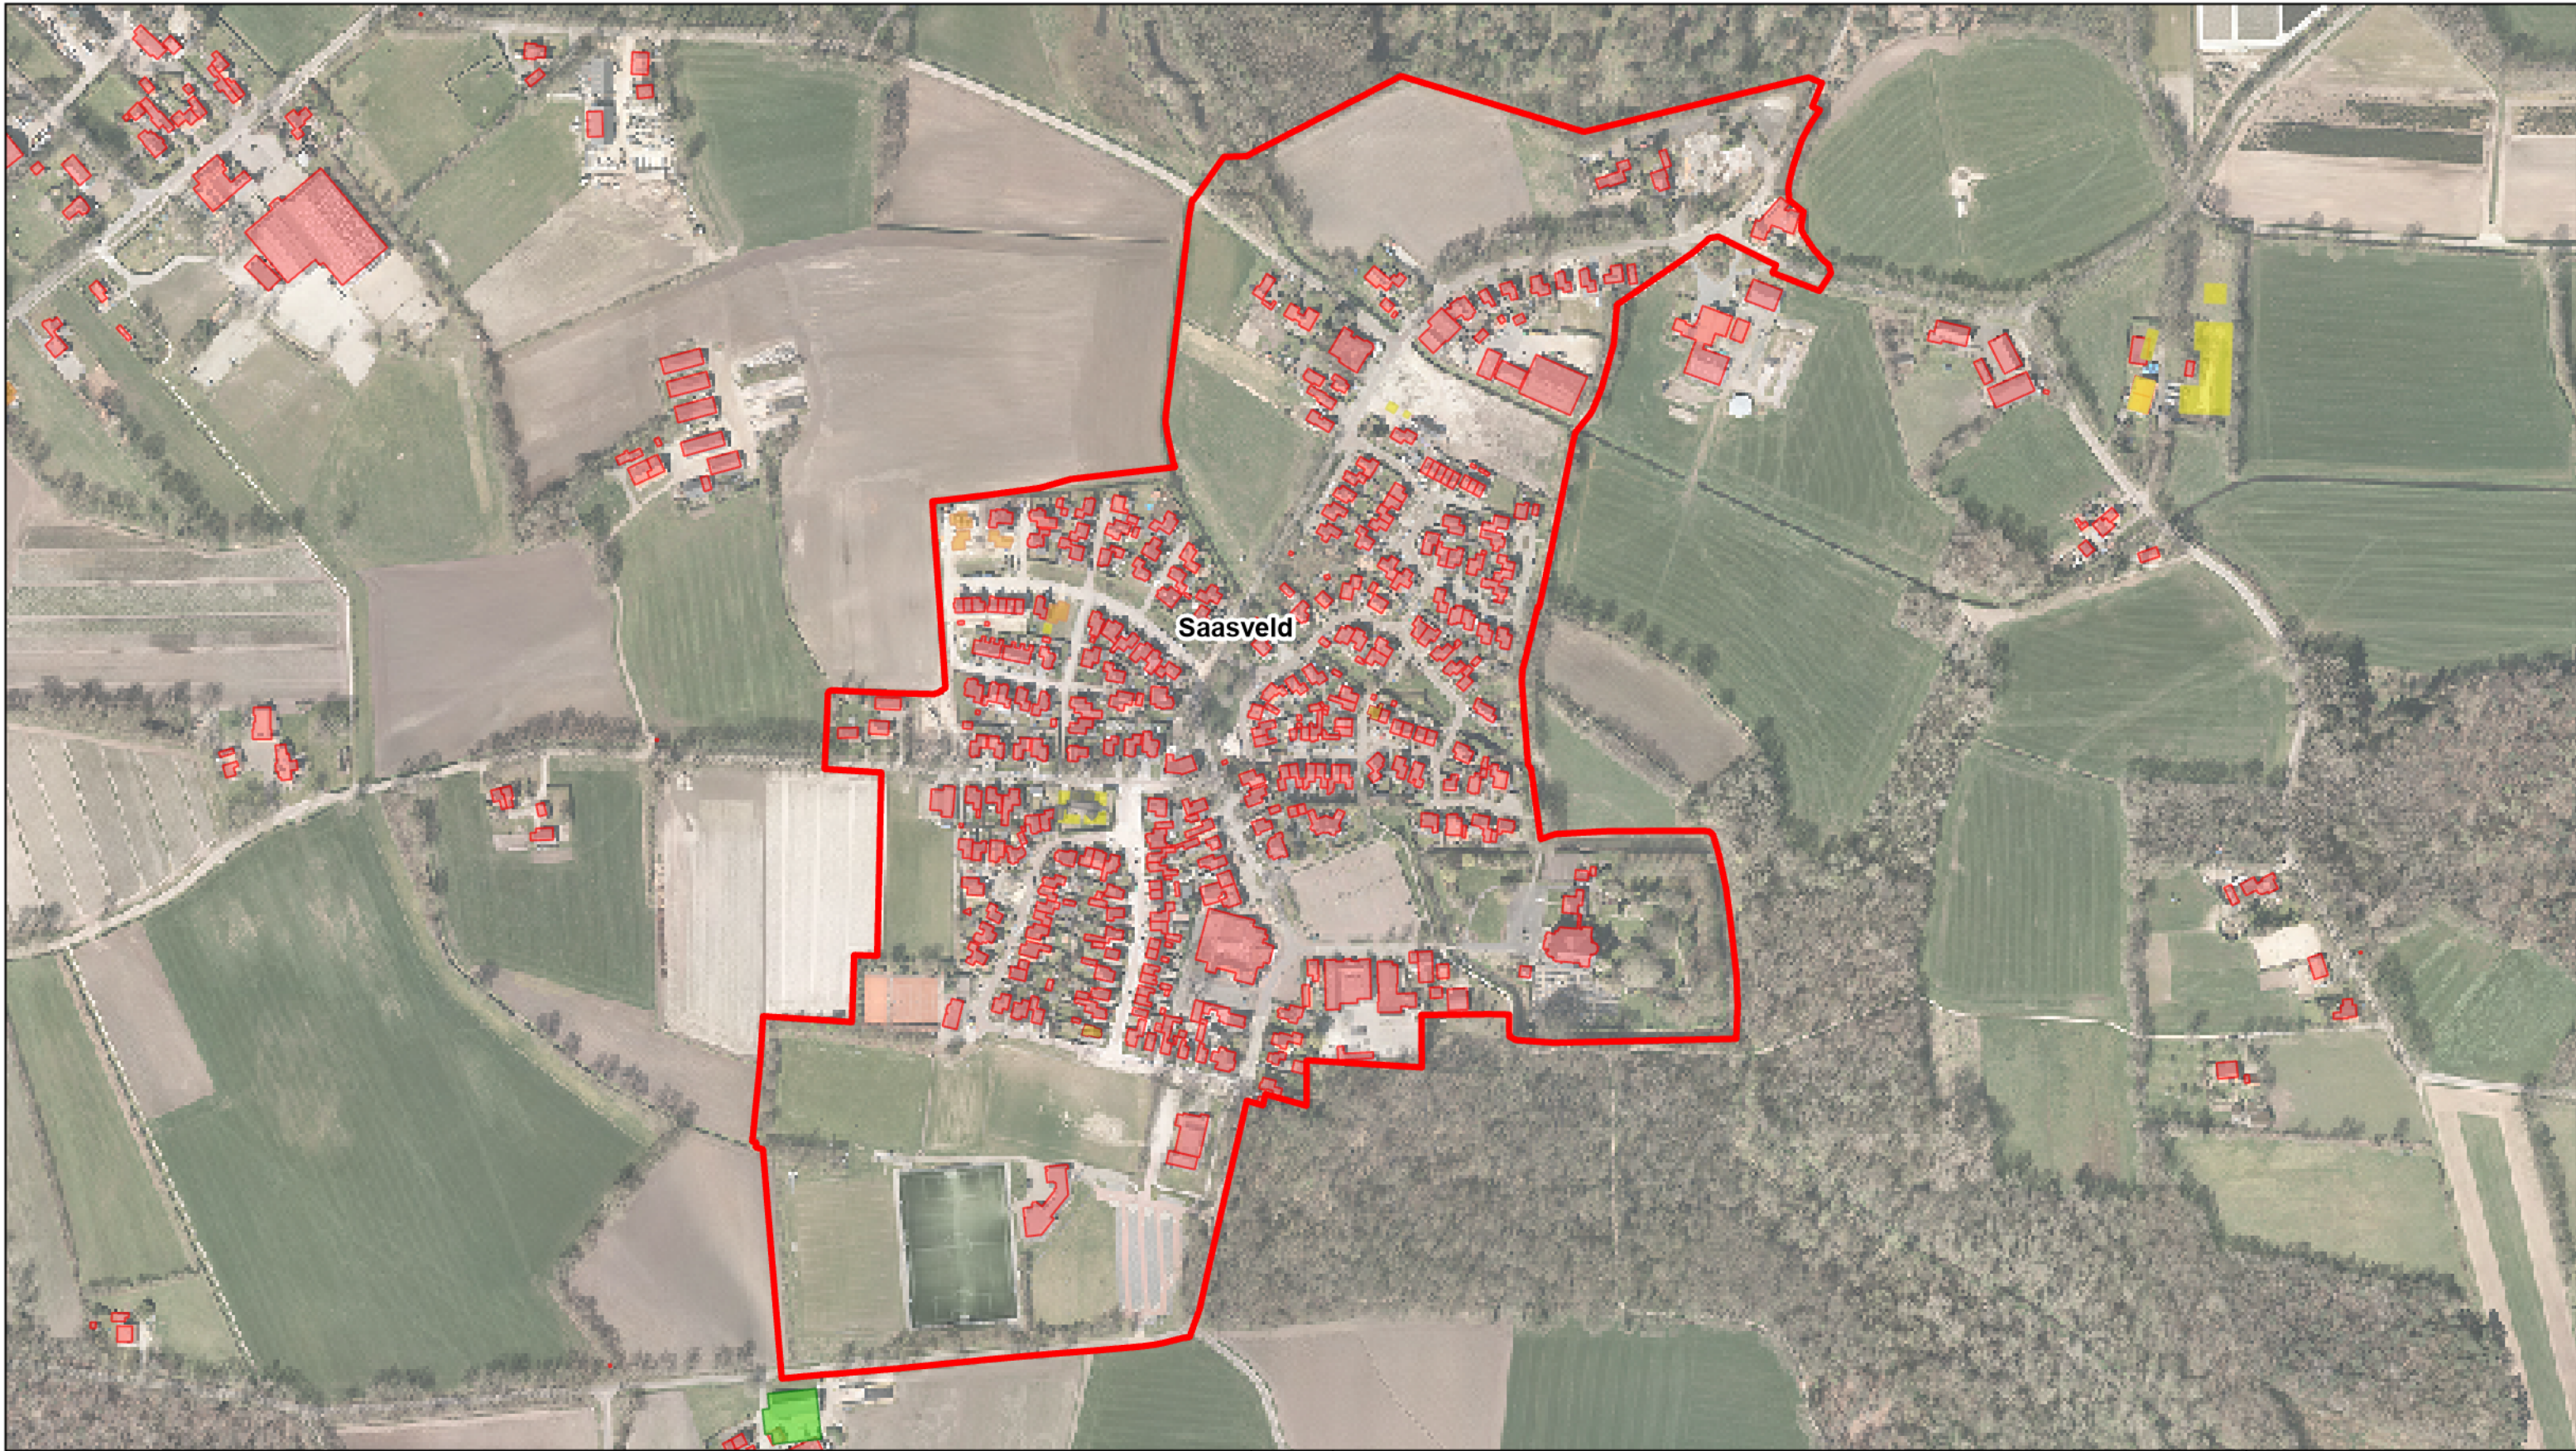

Legenda

- Kernen
- Gemeentegrens_NB
- panden_noaberkracht**
- Pand in gebruik
- Pand in gebruik (niet ingemeten)
- Verbouwing pand
- Bouw gestart
- Bouwvergunning verleend
- Sloopvergunning verleend

N

Komgrenzen Wnb-houtopstanden

Saasveld

Schaal: 1:4.500

Printdatum: 11 mei 2021

Papierformaat: A3

Getekend: OldeDubbinkL

Document: W:\ArcGISPro\WetNatuurBescherming\WetNatuurBescherming.aprx

noaberkracht
DINKELLAND TUBBERGEN

Noaberkracht
Dinkelland Tubbergen
Postbus 21
7590 AA DENEKAMP



Legenda

- Kernen
- Gemeentegrens_NB

panden_noaberkracht

- Pand in gebruik
- Verbouwing pand
- Bouw gestart
- Bouwvergunning verleend
- Sloopvergunning verleend

N

Komgrenzen Wnb-houtopstanden

Deurningen

Schaal: 1:4.400

Printdatum: 11 mei 2021


Papierformaat: A3

Getekend: OldeDubbinkL

Document: W:\ArcGISPro\WetNatuurBescherming\WetNatuurBescherming.aprx

noaber
kracht
DINKELLAND TUBBERGEN

Noaberkracht
Dinkelland Tubbergen
Postbus 21
7590 AA DENEKAMP

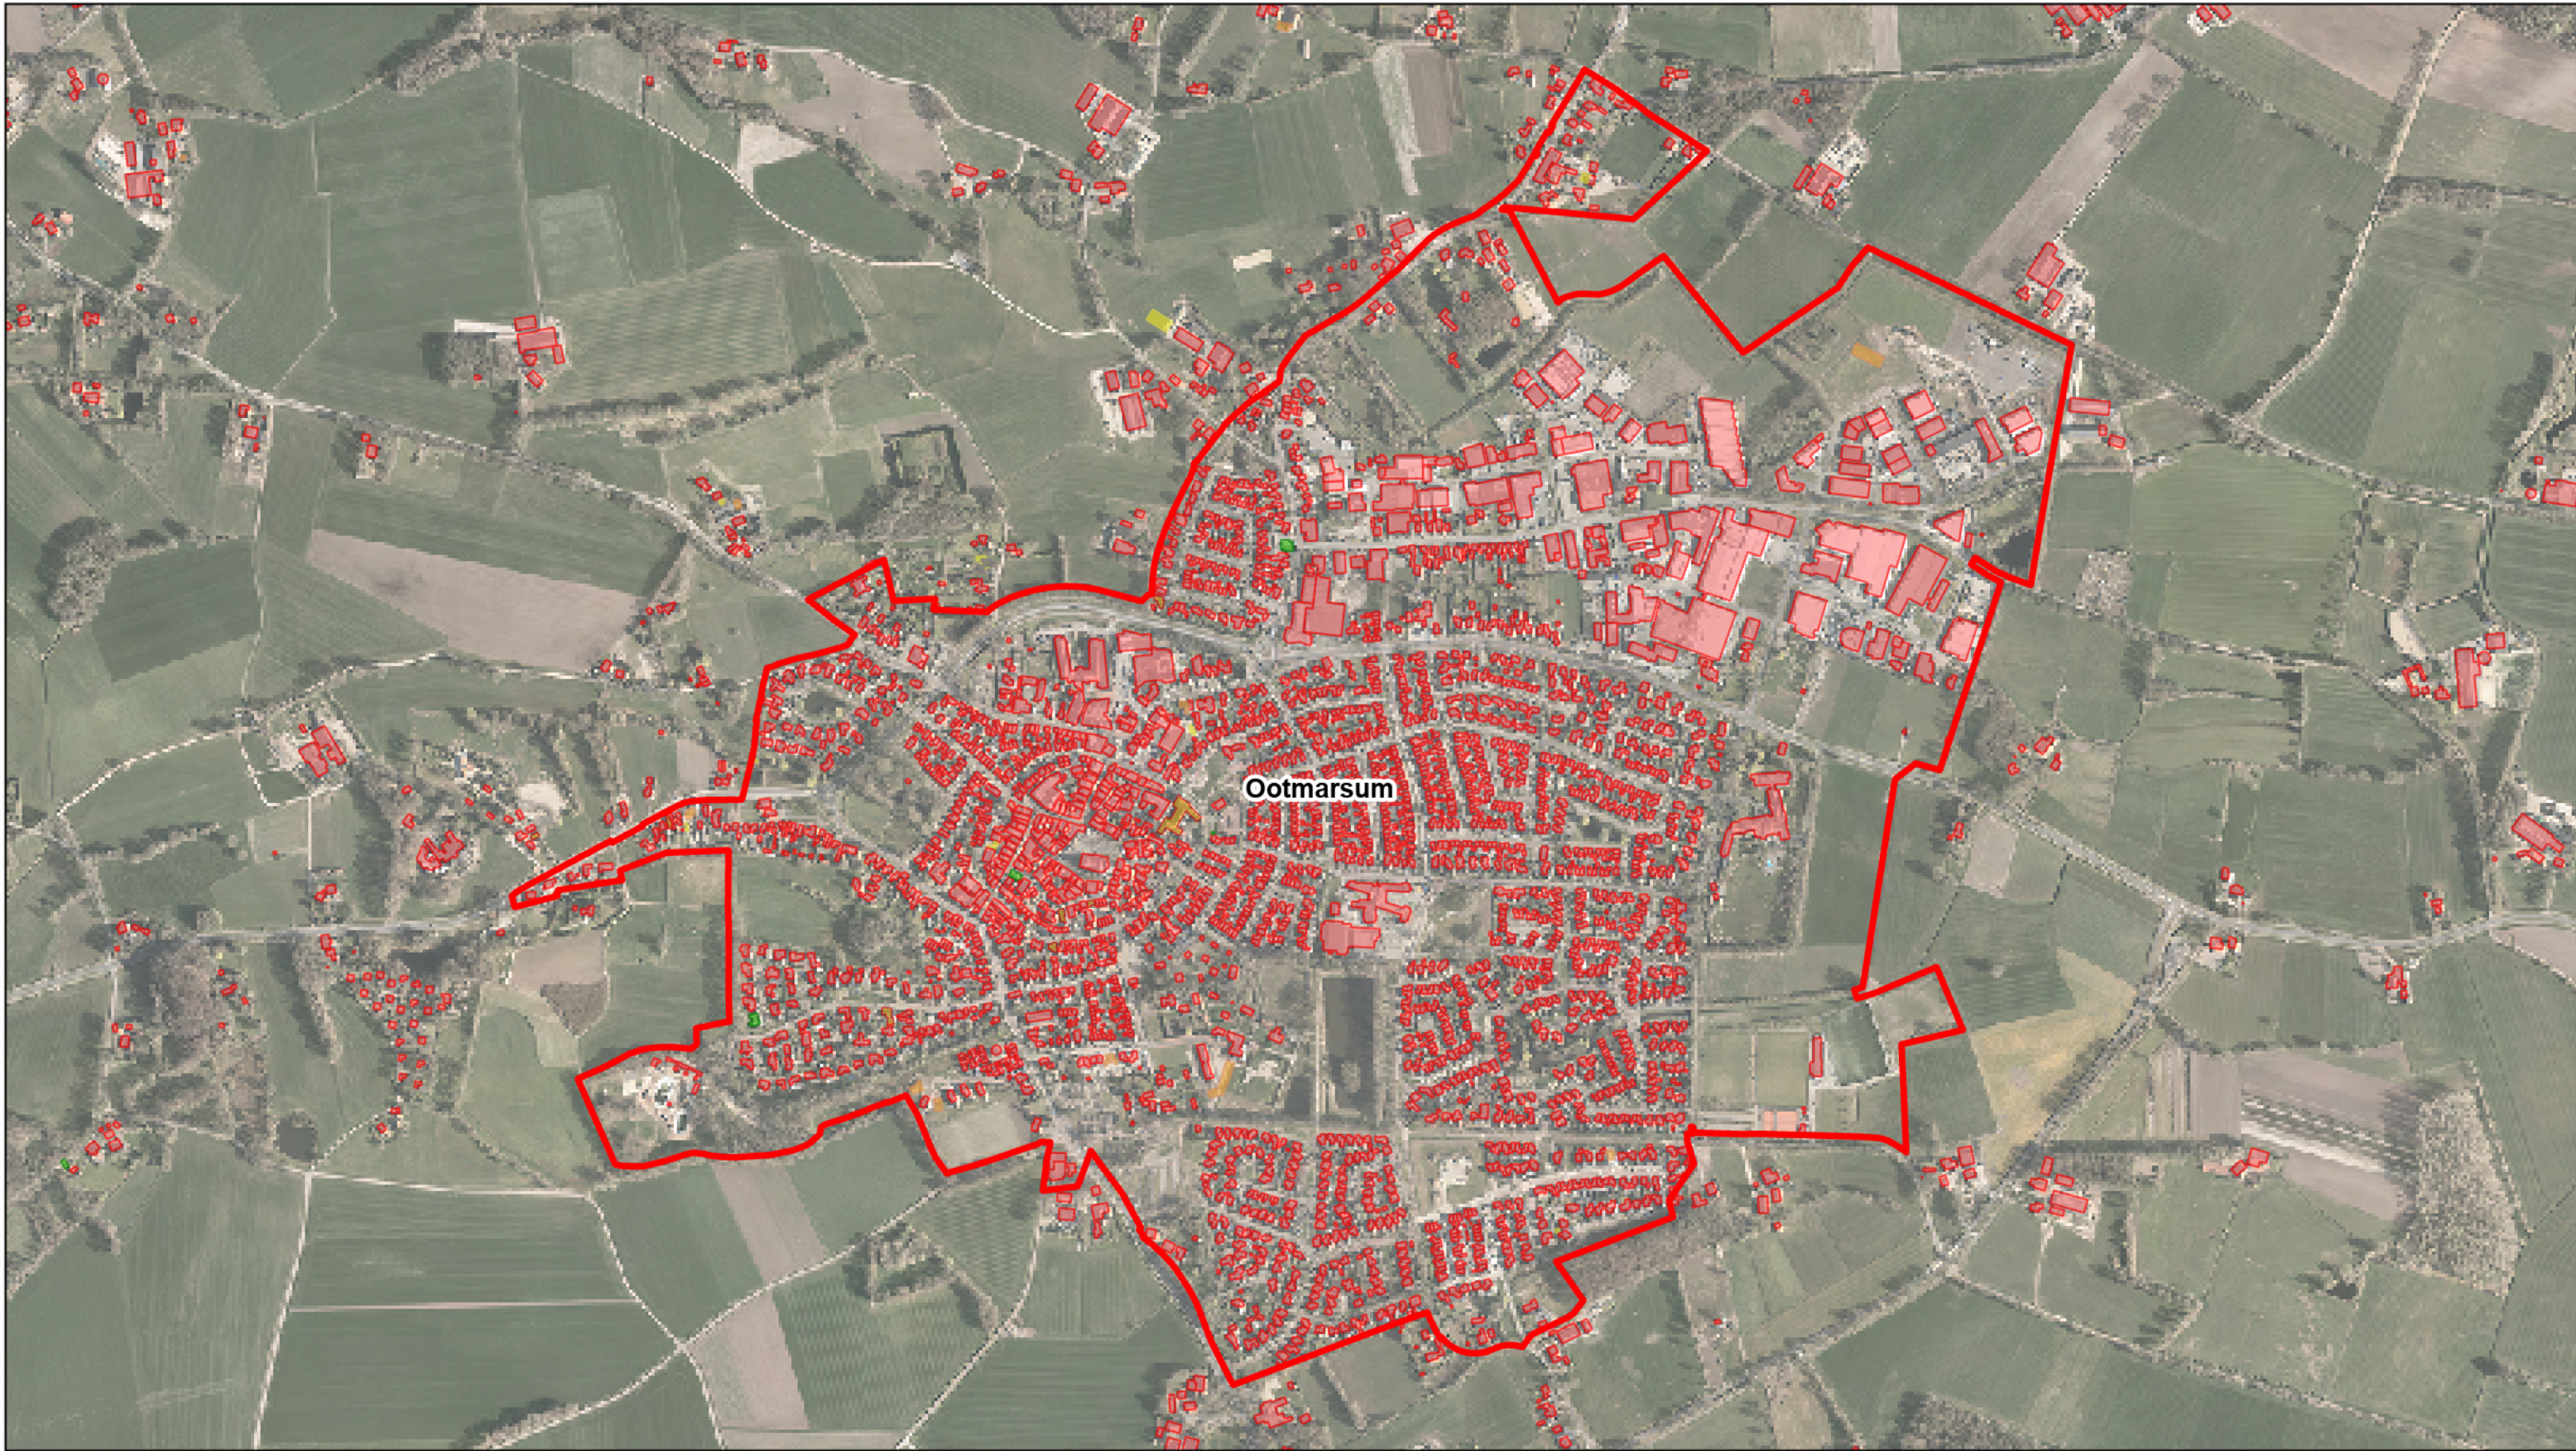

Legenda Kernen Gemeentegrens_NB panden_noaberkracht Pand in gebruik Pand in gebruik (niet ingemeten) Verbouwing pand Bouw gestart Bouwvergunning verleend Sloopvergunning verleend	N Komgrenzen Wnb-houtopstanden Ootmarsum Schaal: 1:9.500 Printdatum: 11 mei 2021 Papierformaat: A3 Getekend: OldeDubbелinkL Document: W:\ArcGISPro\WetNatuurBescherming\WetNatuurBescherming.aprx	noaber kracht DINKELLAND TUBBERGEN Noaberkracht Dinkelland Tubbergen Postbus 21 7590 AA DENEKAMP
--	---	--



Legenda Kernen Gemeentegrens_NB panden_noaberkracht Pand in gebruik Pand in gebruik (niet ingemeten) Verbouwing pand Bouw gestart Bouwvergunning verleend Sloopvergunning verleend	N	Komgrenzen Wnb-houtopstanden	noaber kracht DINKELLAND TUBBERGEN Noaberkracht Dinkelland Tubbergen Postbus 21 7590 AA DENEKAMP	
		Rossum		
		Schaal: 1:4.800		
		Printdatum: 11 mei 2021		
		Papierformaat: A3		
		Getekend: OldeDubbinkL		
	Document: W:\ArcGISPro\WetNatuurBescherming\WetNatuurBescherming.aprx			



Legenda

Kernen

Gemeentegrens_NB

panden_noaberkracht

Pand in gebruik

Pand in gebruik (niet ingemeten)

Verbouwing pand

Bouw gestart

Bouwvergunning verleend

Sloopvergunning verleend

N

Komgrenzen Wnb-houtopstanden

Weerselo

Schaal: 1:9.100

Printdatum: 11 mei 2021

Papierformaat: A3

Getekend: OldeDubbelinkL

Document: W:\ArcGISPro\WetNatuurBescherming\WetNatuurBescherming.aprx

noaber

kracht

DINKELLAND TUBBERGEN

Noaberkracht

Dinkelland Tubbergen

Postbus 21


7590 AA DENEKAMP




Legenda  Kernen  Gemeentegrens_NB panden_noaberkracht  Pand in gebruik  Bouw gestart  Bouwvergunning verleend		Komgrenzen Wnb-houtopstanden	 Noaberkracht Dinkelland Tubbergen Postbus 21 7590 AA DENEKAMP
		Tilligte	
		Schaal: 1:2.600	
		Printdatum: 11 mei 2021	
		Papierformaat: A3	
	Getekend: OldeDubbinkL		
	Document: W:\ArcGISPro\WetNatuurBescherming\WetNatuurBescherming.aprx		



Legenda Kernen Gemeentegrens_NB panden_noaberkracht Pand in gebruik Verbouwing pand Bouw gestart	N	Komgrenzen Wnb-houtopstanden		noaber kracht DINKELLAND TUBBERGEN Noaberkracht Dinkelland Tubbergen Postbus 21 7590 AA DENEKAMP
		Lattrop-Breklenkamp		
		Schaal: 1:3.300		
		Printdatum: 11 mei 2021		
		Papierformaat: A3		
Getekend: OldeDubbinkL				
Document: W:\ArcGISPro\WetNatuurBescherming\WetNatuurBescherming.aprx				

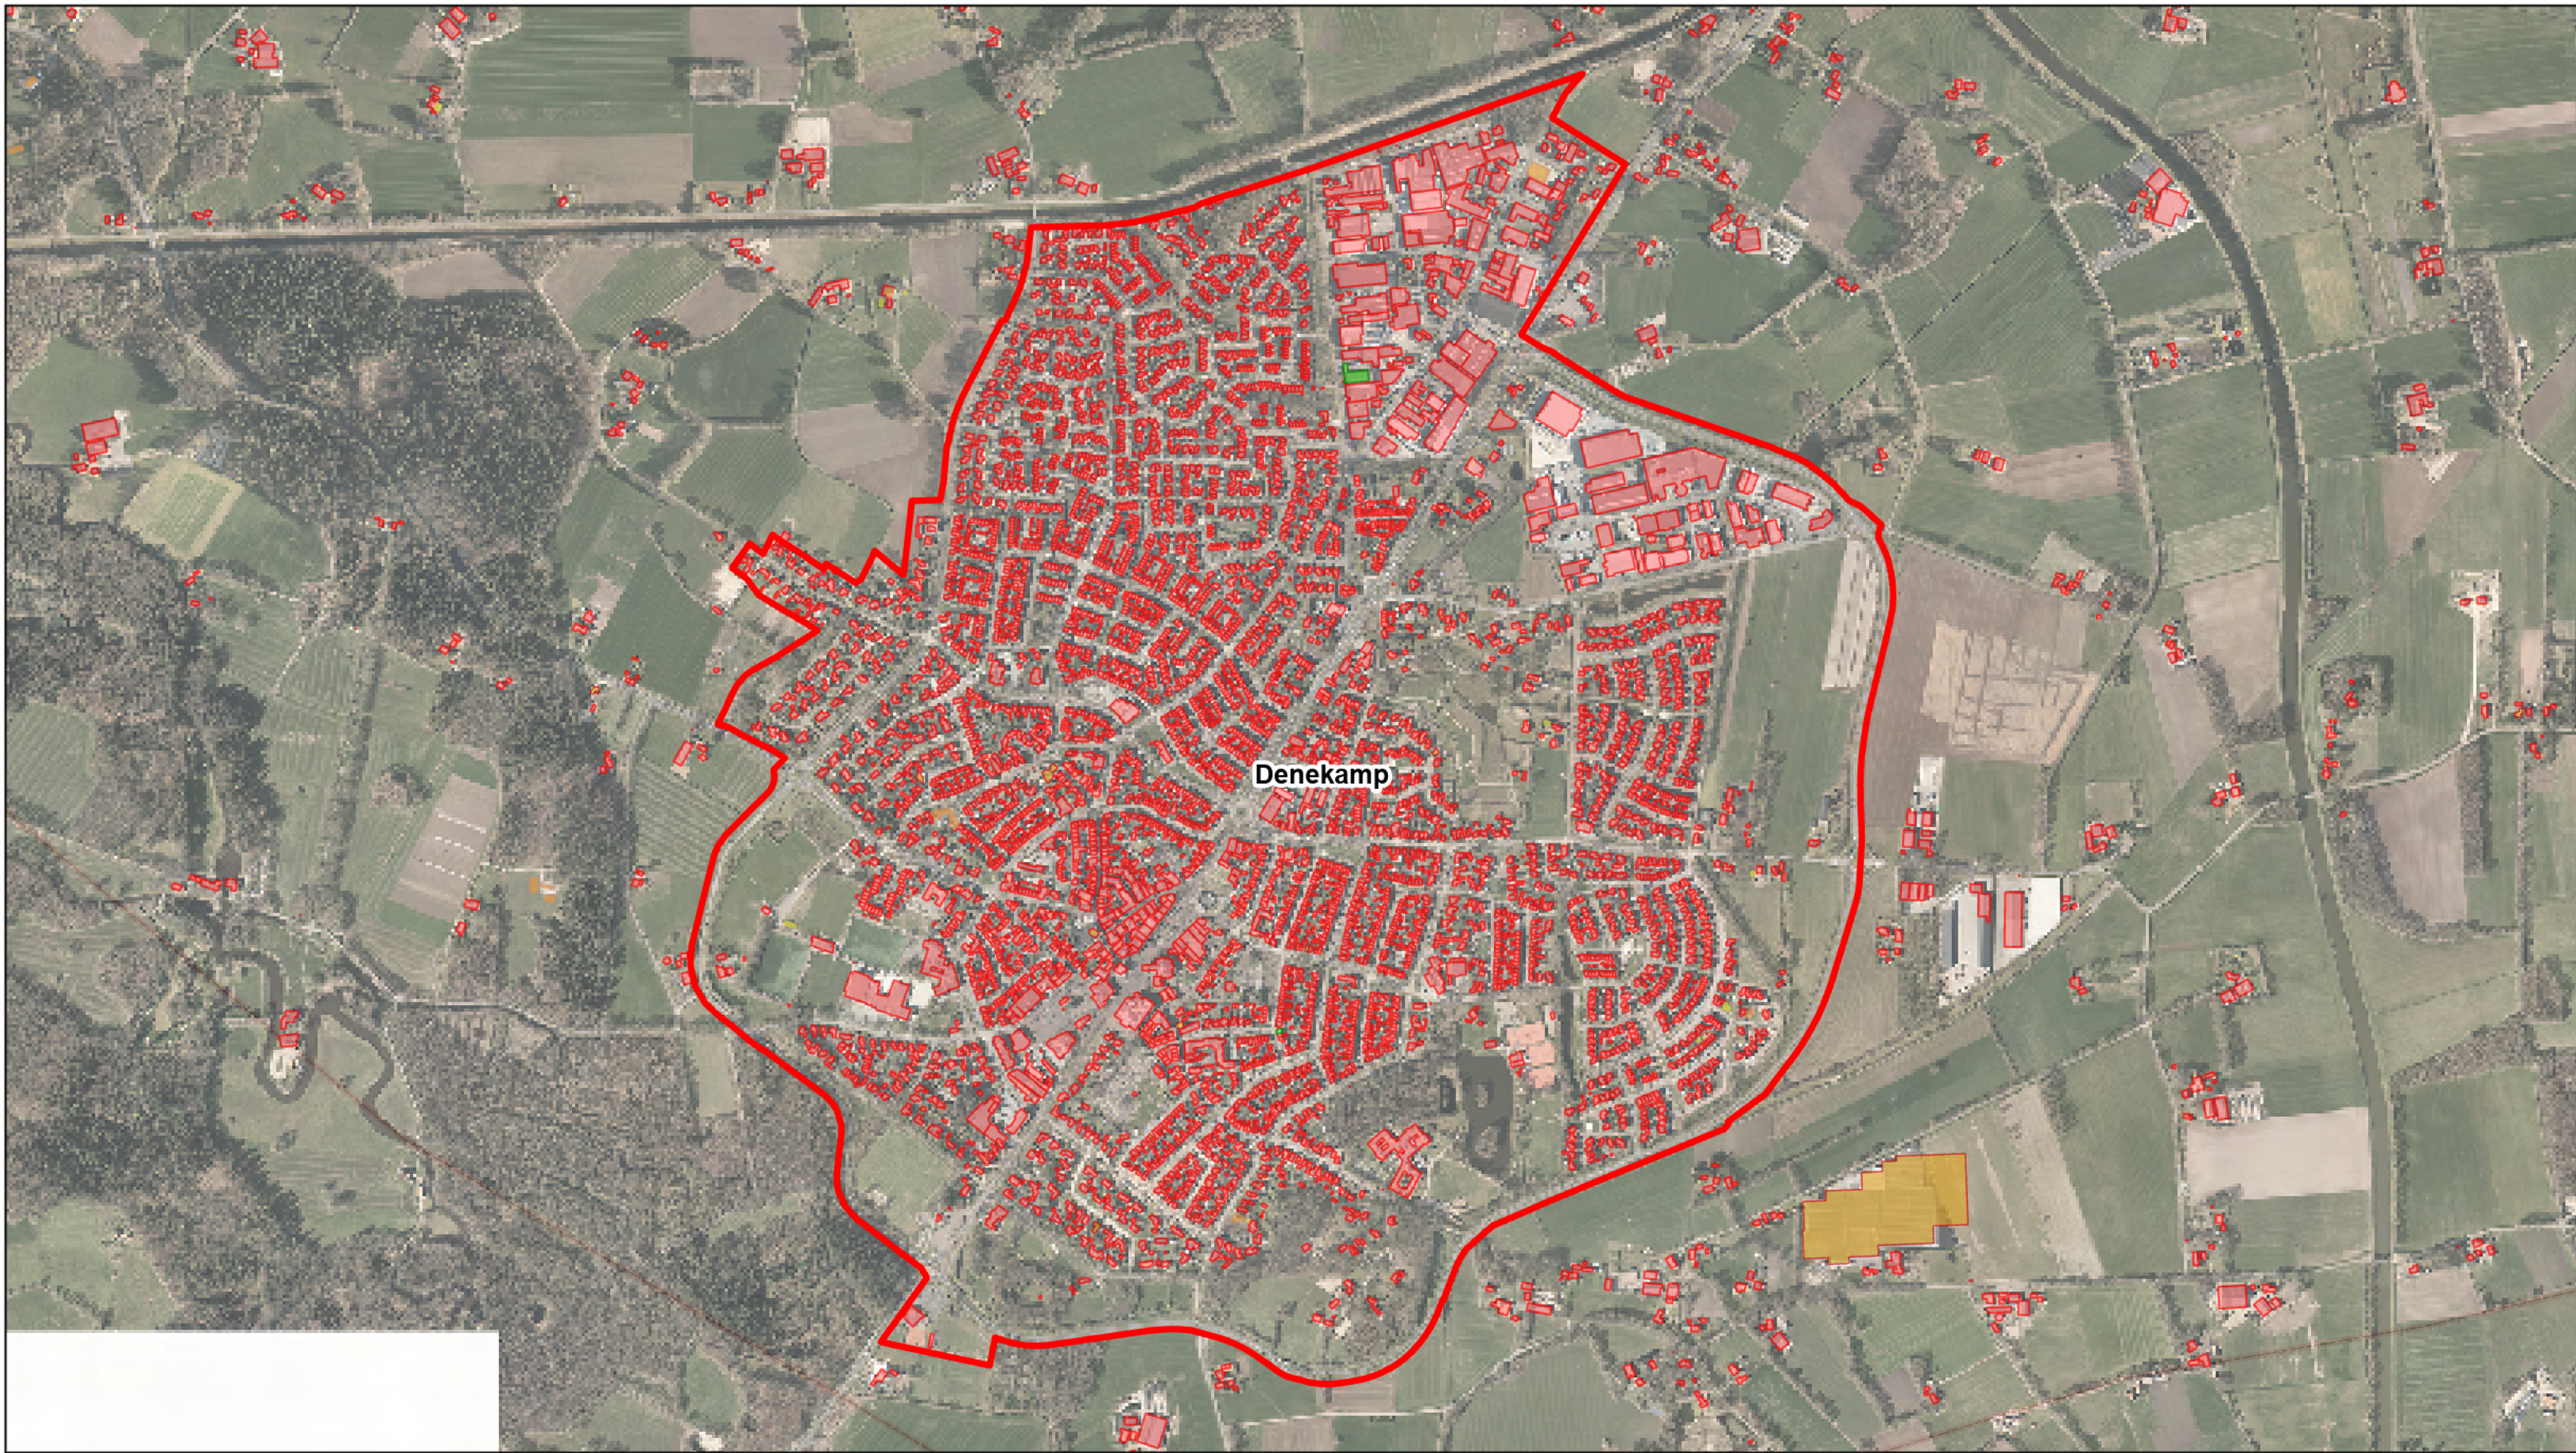

Legenda Kernen Gemeentegrens_NB panden_noaberkracht Pand in gebruik Pand in gebruik (niet ingemeten) Verbouwing pand Bouw gestart Bouwvergunning verleend Sloopvergunning verleend	N	Komgrenzen Wnb-houtopstanden		noaber kracht DINKELLAND TUBBERGEN Noaberkracht Dinkelland Tubbergen Postbus 21 7590 AA DENEKAMP
		Denekamp		
		Schaal: 1:11.500		
		Printdatum: 11 mei 2021		
		Papierformaat: A3		
		Getekend: OldeDubbelinkL		
Document: W:\ArcGISPro\WetNatuurBescherming\WetNatuurBescherming.aprx				

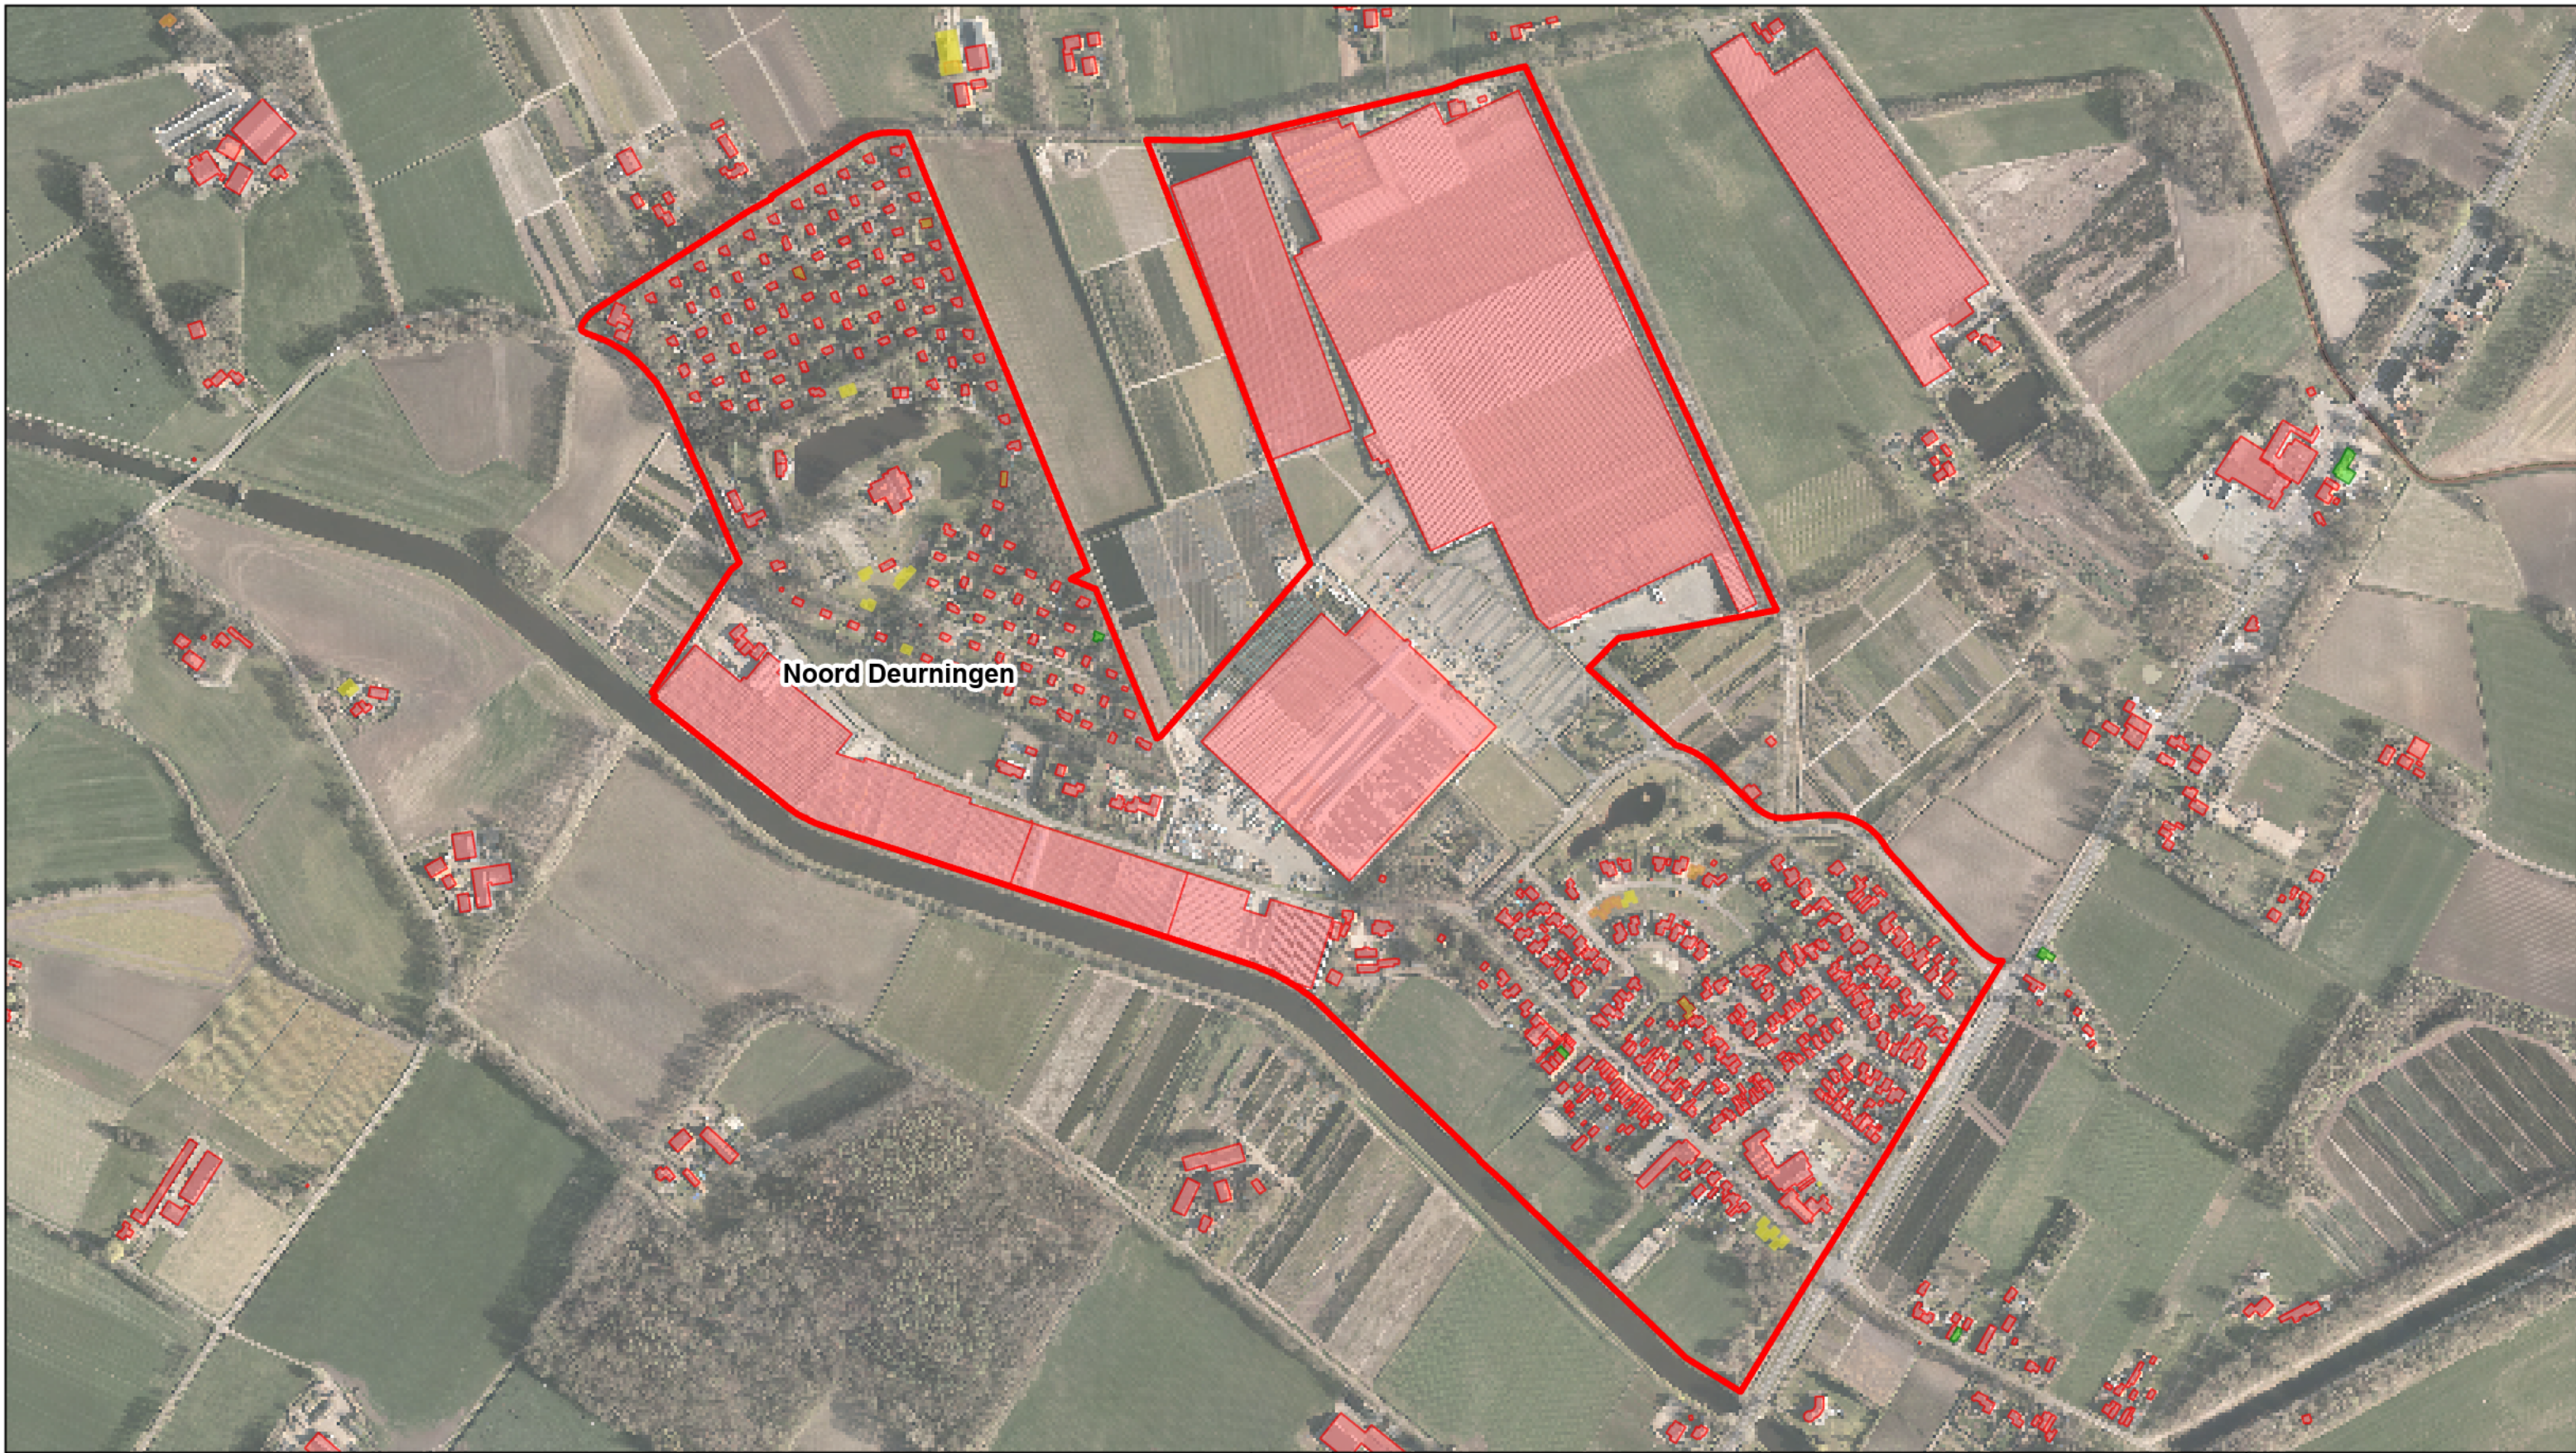

Legenda Kernen Gemeentegrens_NB panden_noaberkracht Pand in gebruik Pand in gebruik (niet ingemeten) Verbouwing pand Bouw gestart Bouwvergunning verleend	N	Komgrenzen Wnb-houtopstanden		noaber kracht DINKELLAND TUBBERGEN Noaberkracht Dinkelland Tubbergen Postbus 21 7590 AA DENEKAMP
		Noord Deurningen		
		Schaal: 1:6.200		
		Printdatum: 11 mei 2021		
		Papierformaat: A3		
		Getekend: OldeDubbelinkL		
Document: W:\ArcGISPro\WetNatuurBescherming\WetNatuurBescherming.aprx				