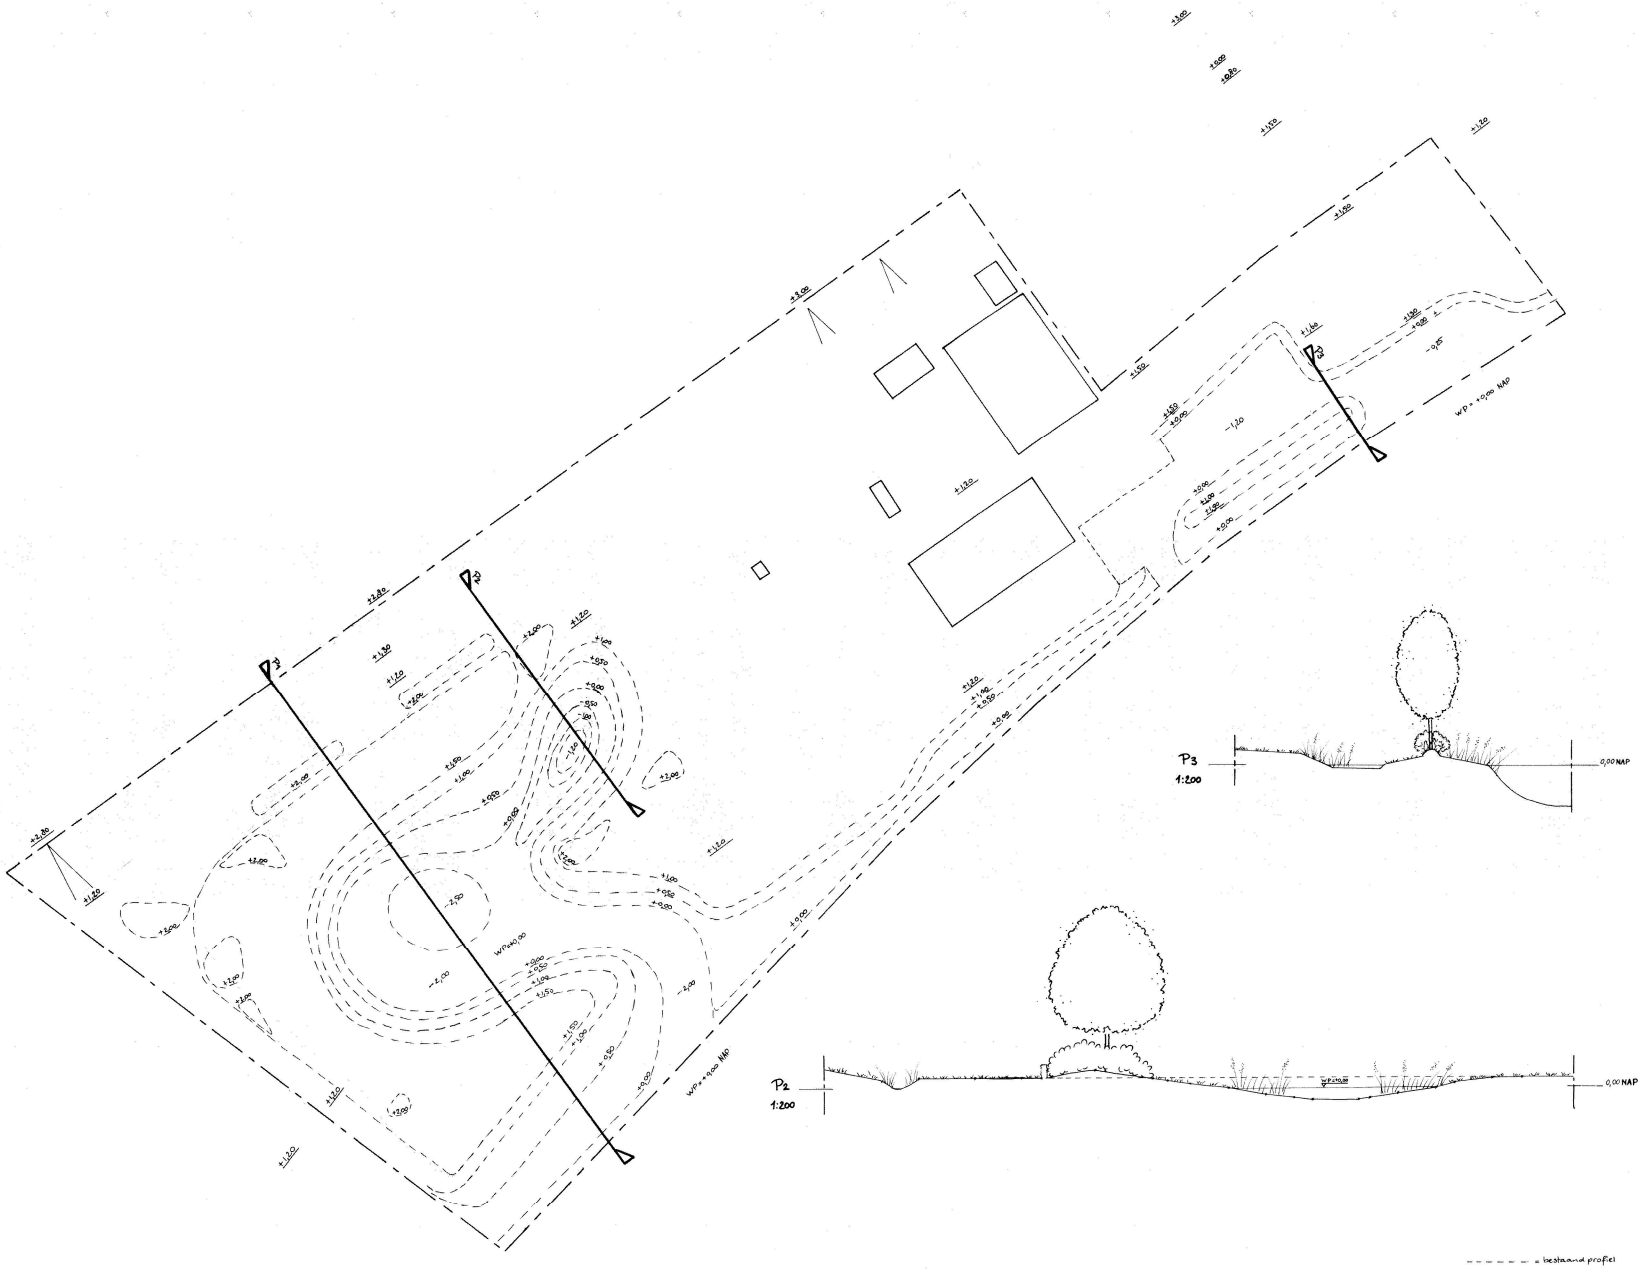

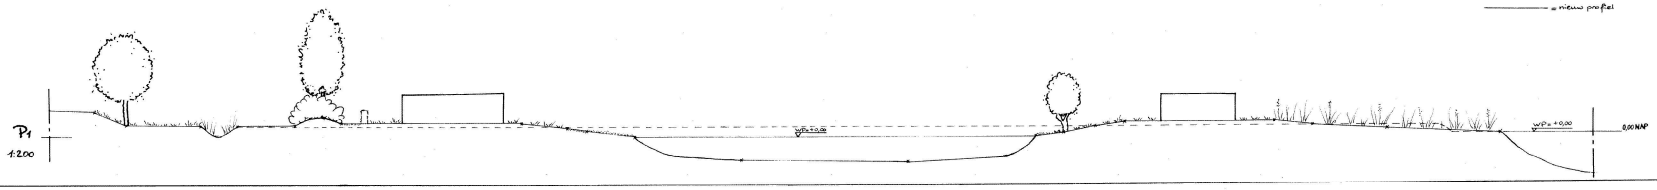

- - - - - = bestaand profiel

——— = nieuw profiel

0652404647-B2

Herinrichting EVZ met Recreatie	
Locatie:	Camping Markdal Molendijk 2 4758 SB Standdaarbuiten
Betreft:	Hoogteijnen en Profielen
Status:	Voorlopig Ontwerp
Datum:	1 januari 2019
Ontwerp:	Tuin- en landschapsarchitectuur Sylvia Rutte
Papierformaat:	A0
Schaal:	1:500
N	4