



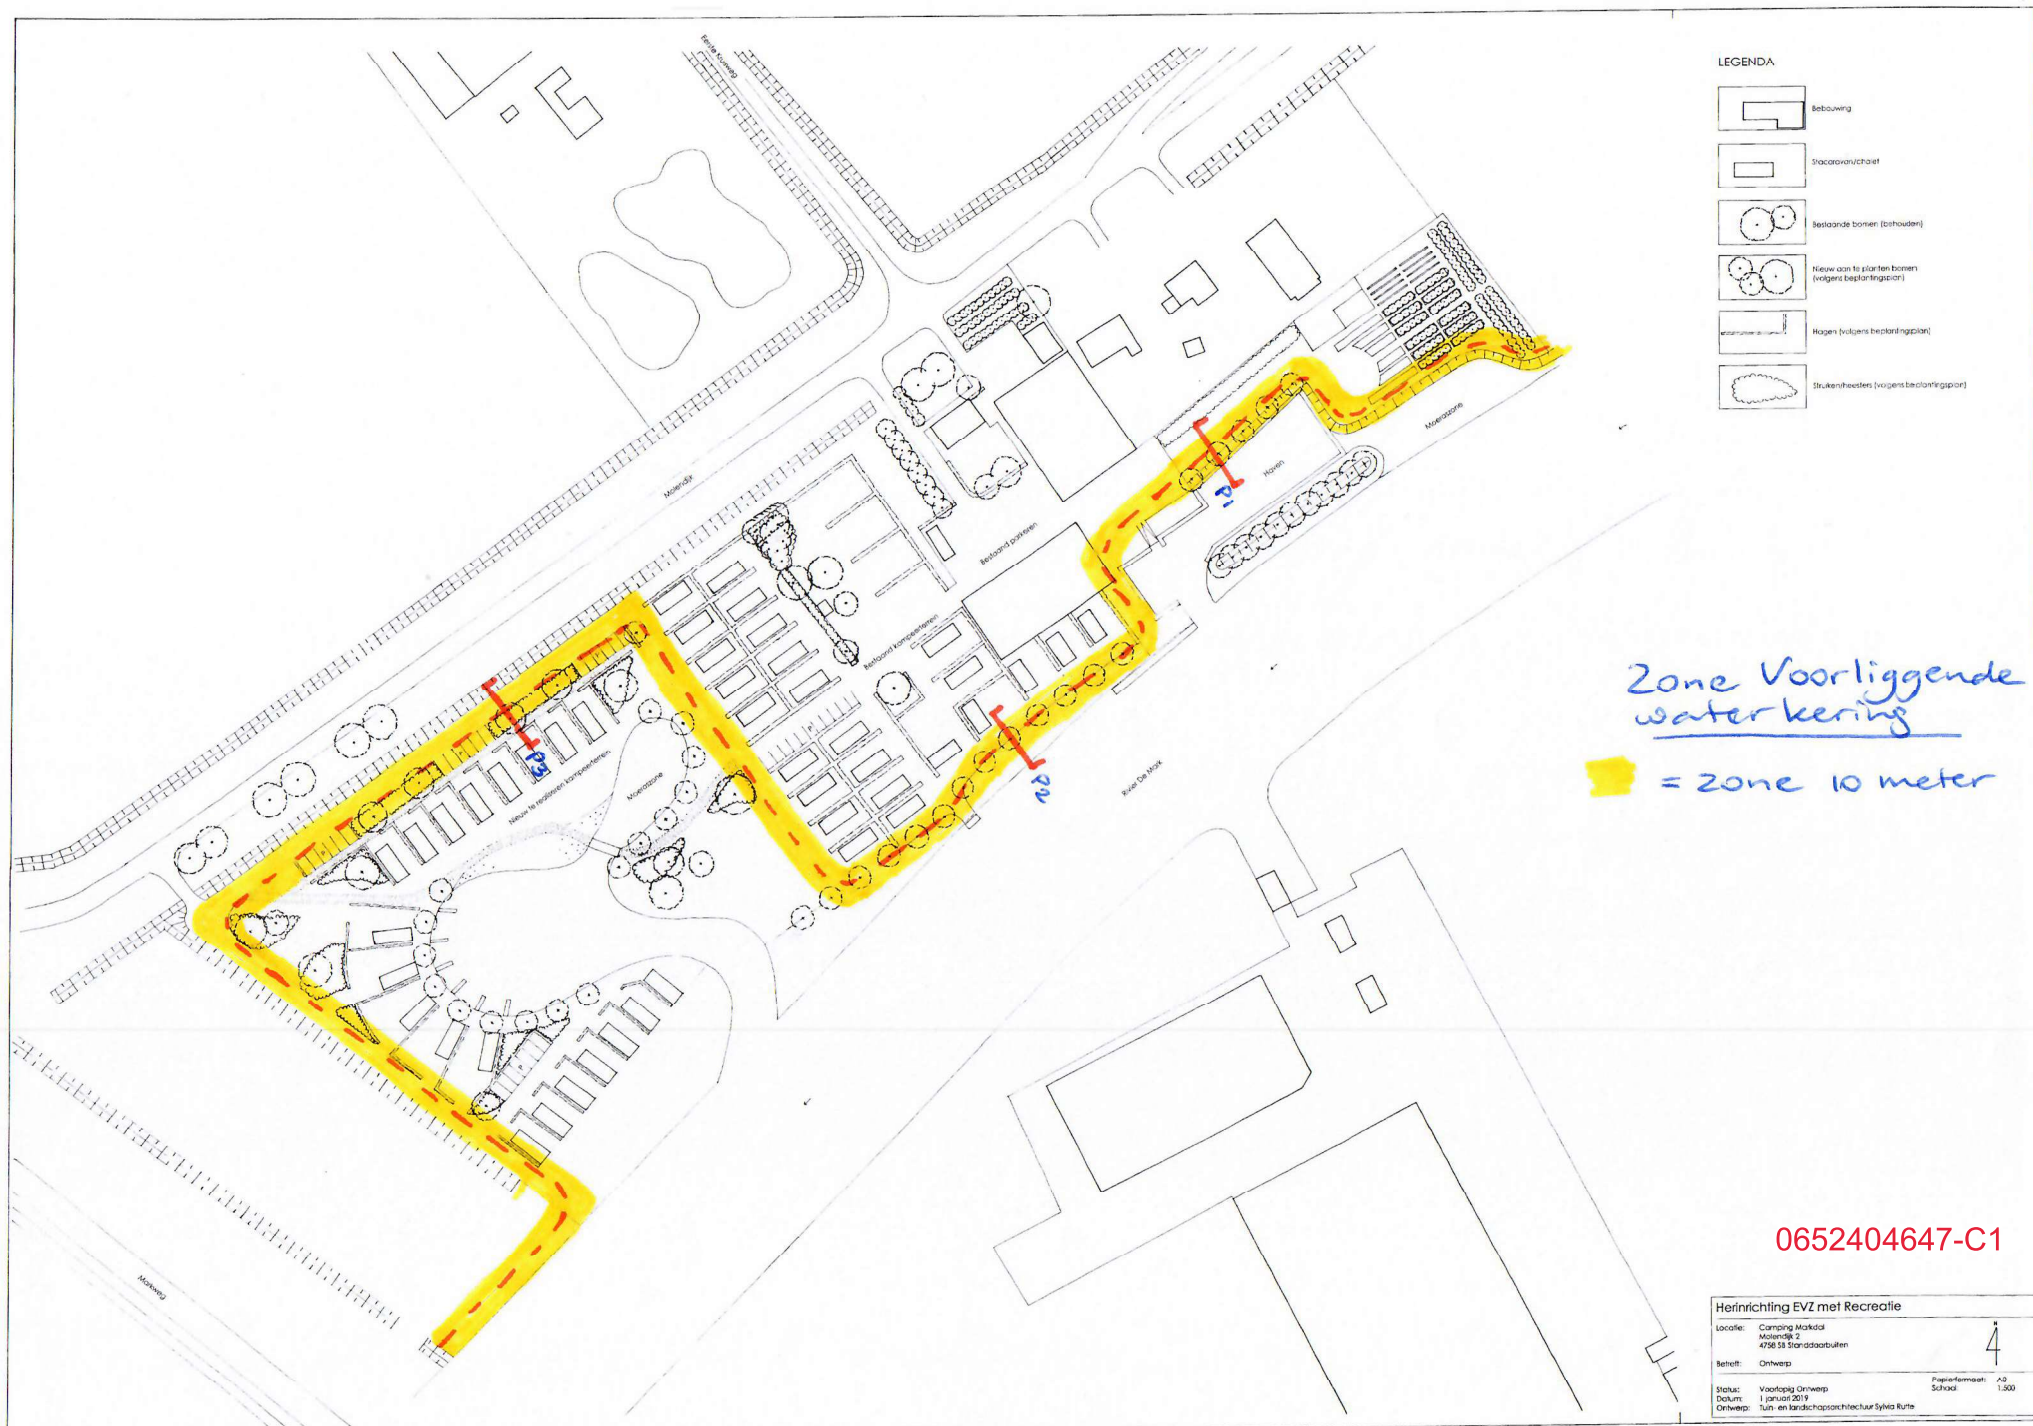


Officiële Legger Profiel P₁

10 meter zone t.b.v.
voorliggende waterkering

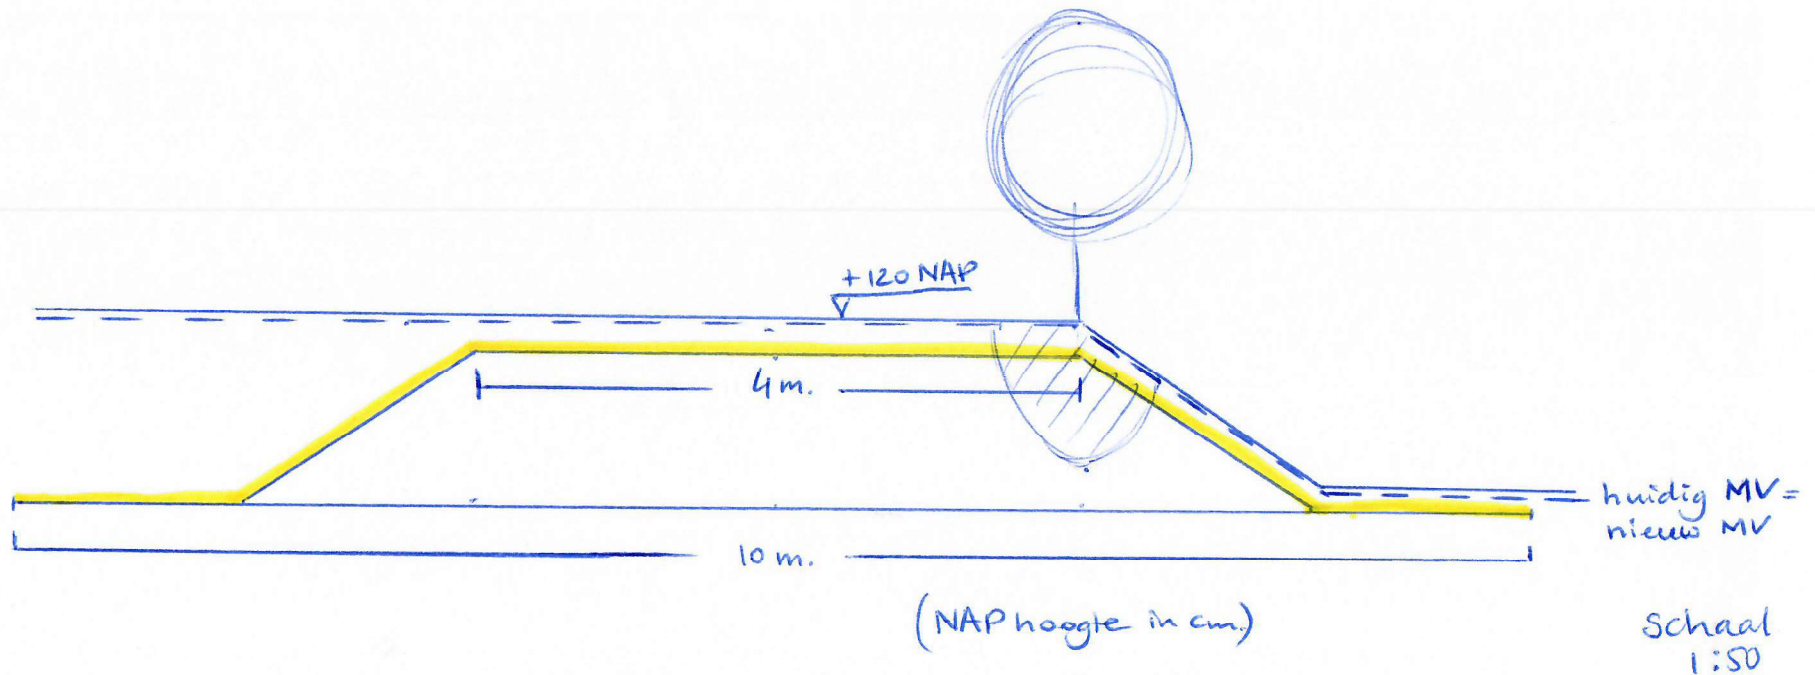

Officiële Legger Profiel P2

10 meter zone t.b.v.
voorliggende waterkering

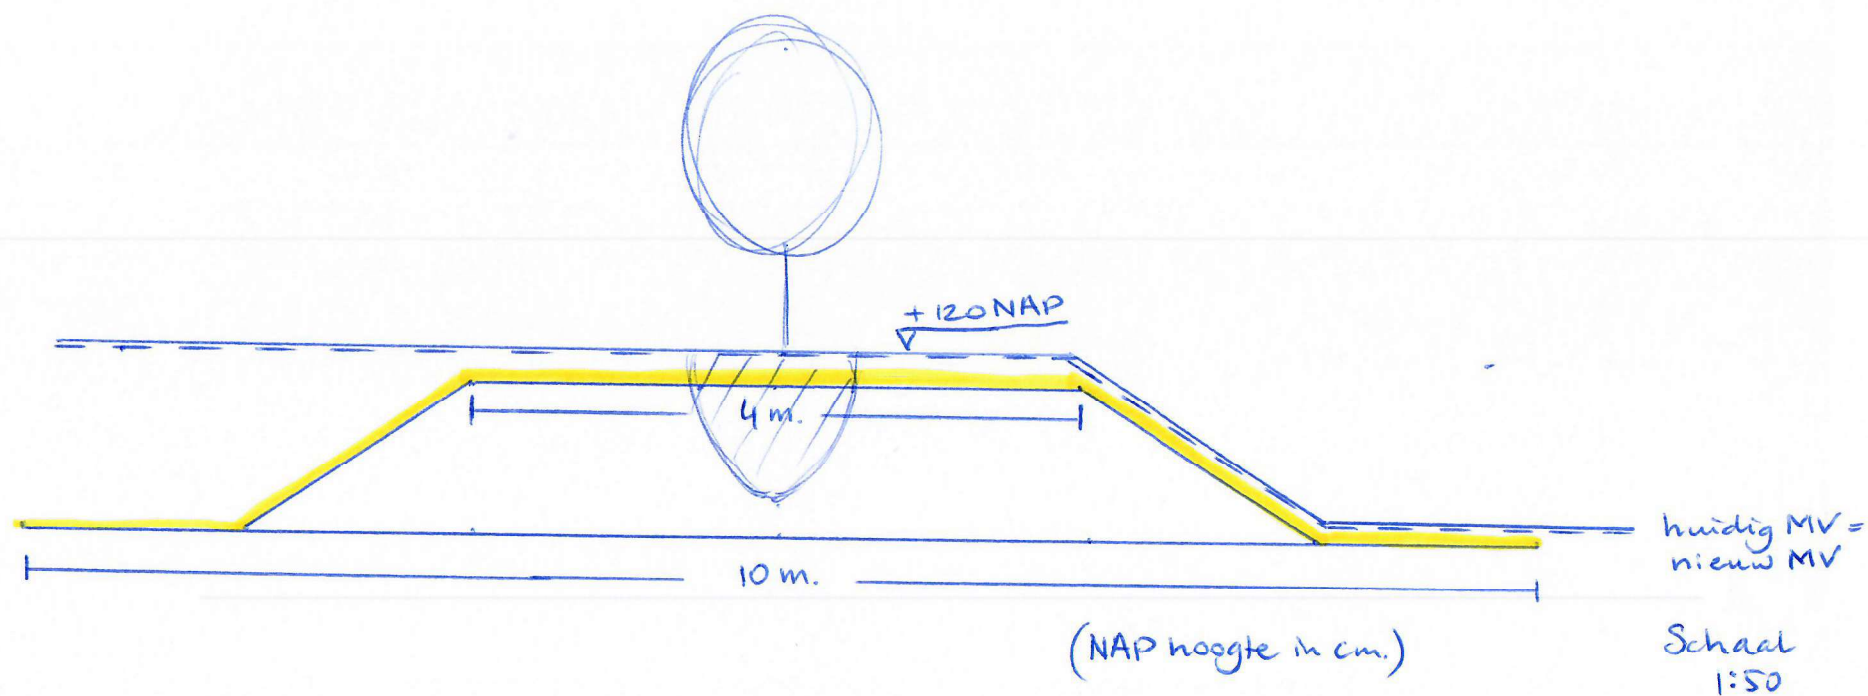

Officiële Logger profiel P3

10 meter zone t.b.v.

Voorliggende waterkering

