


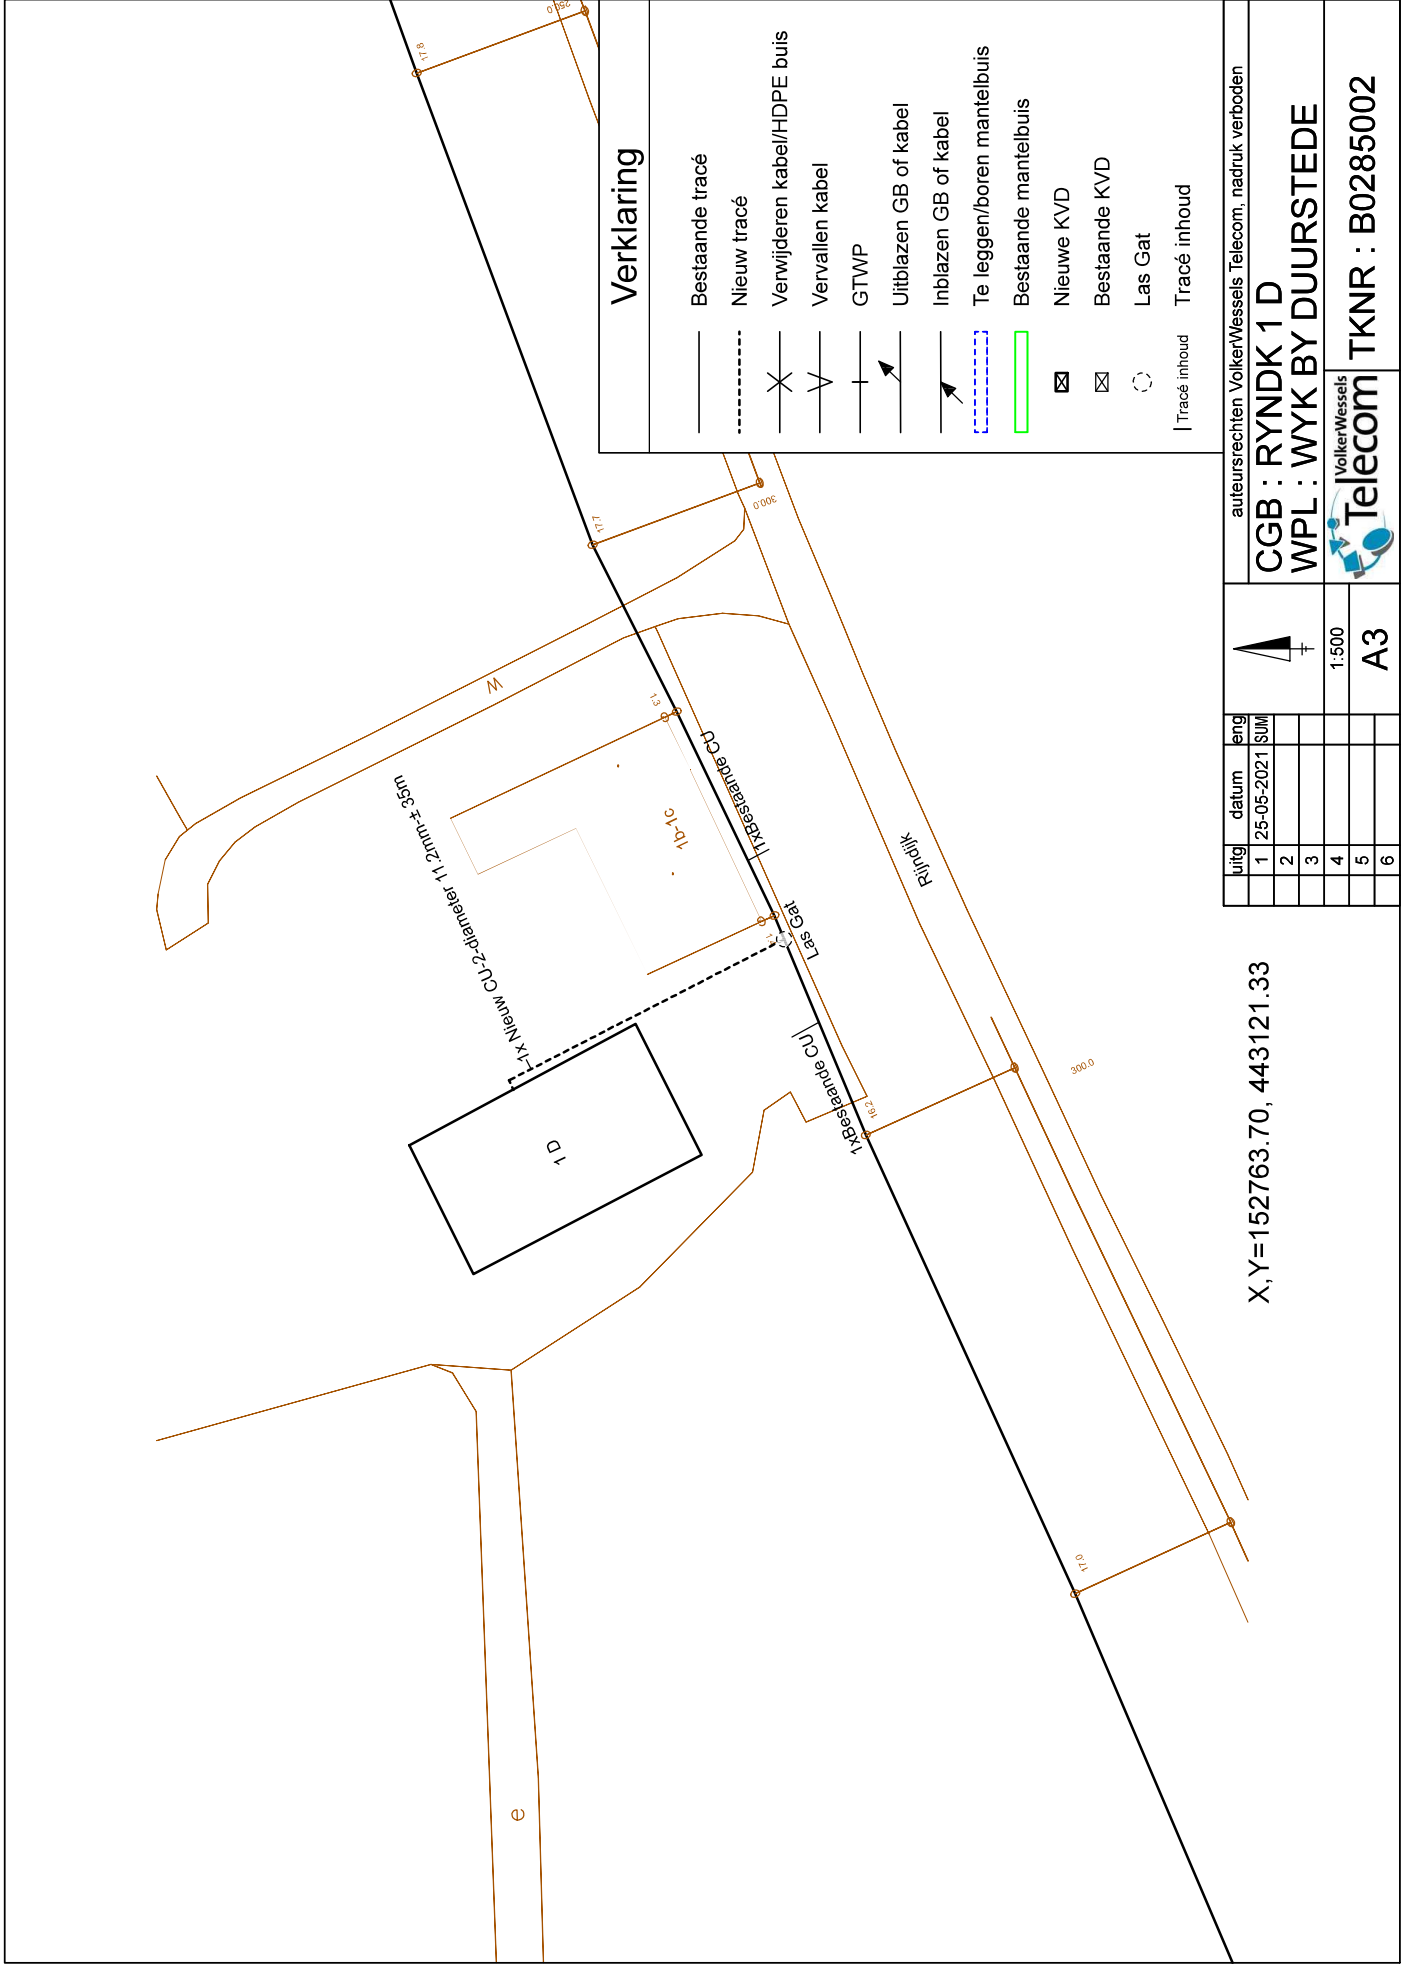

Verklaring

- Bestaande tracé
- Nieuw tracé
- Verwijderen kabel/HDPE buis
- Vervallen kabel
- GTWP
- Uitblazen GB of kabel
- Inblazen GB of kabel
- Te leggen/boren mantelbuis
- Bestaande mantelbuis
- Nieuwe KVD
- Bestaande KVD
- Las Gat
- Tracé inhoud

X,Y=152763.70, 443121.33



auteursrechten VolkerWessels Telecom, nadruk verboden
CGB : RYNDK 1 D
WPL : WYK BY DUURSTEDE



TKNR : B0285002

1:500
A3

uitg	datum	eng
1	25-05-2021	SUM
2		
3		
4		
5		
6		