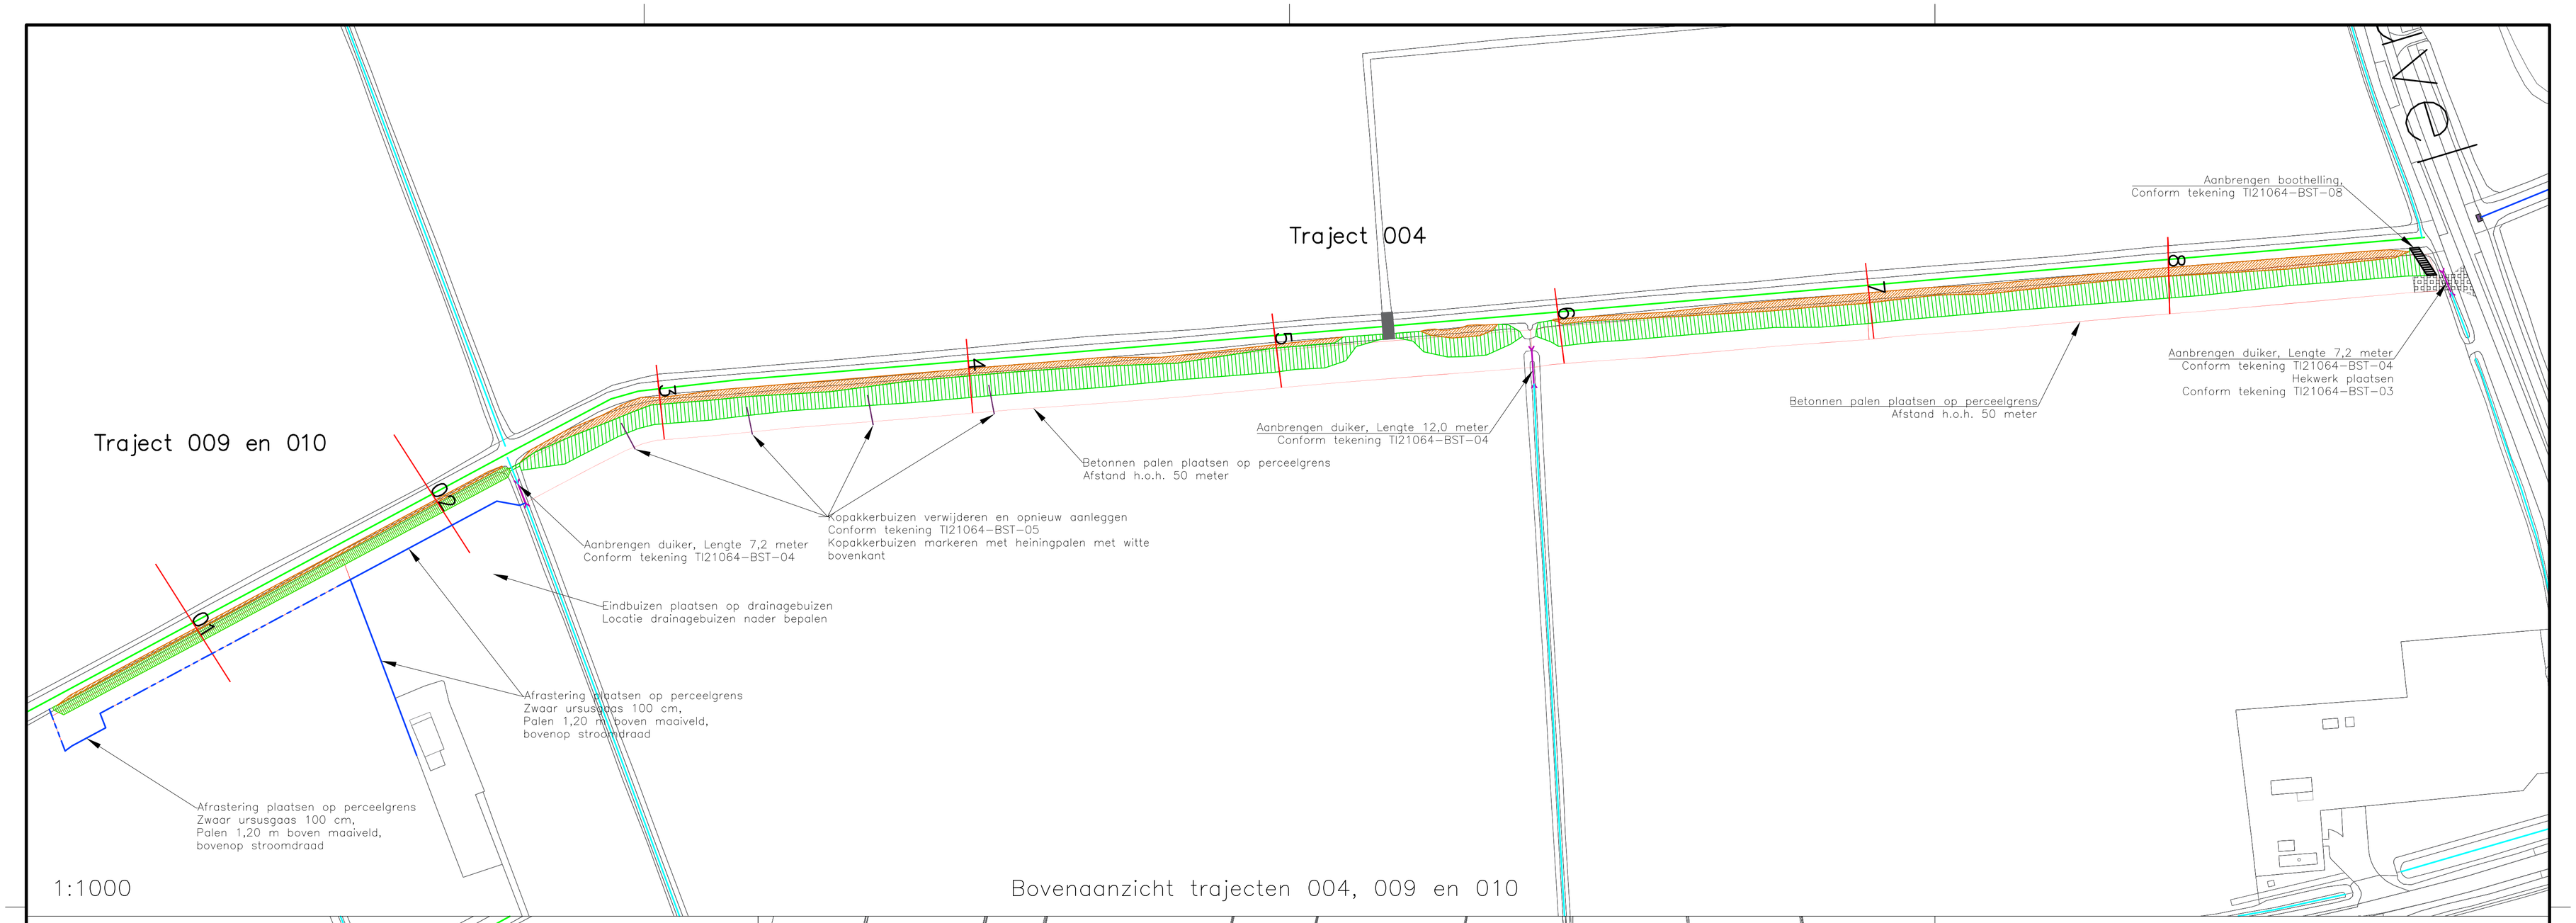

Bovenaanzicht trajecten 004, 009 en 010

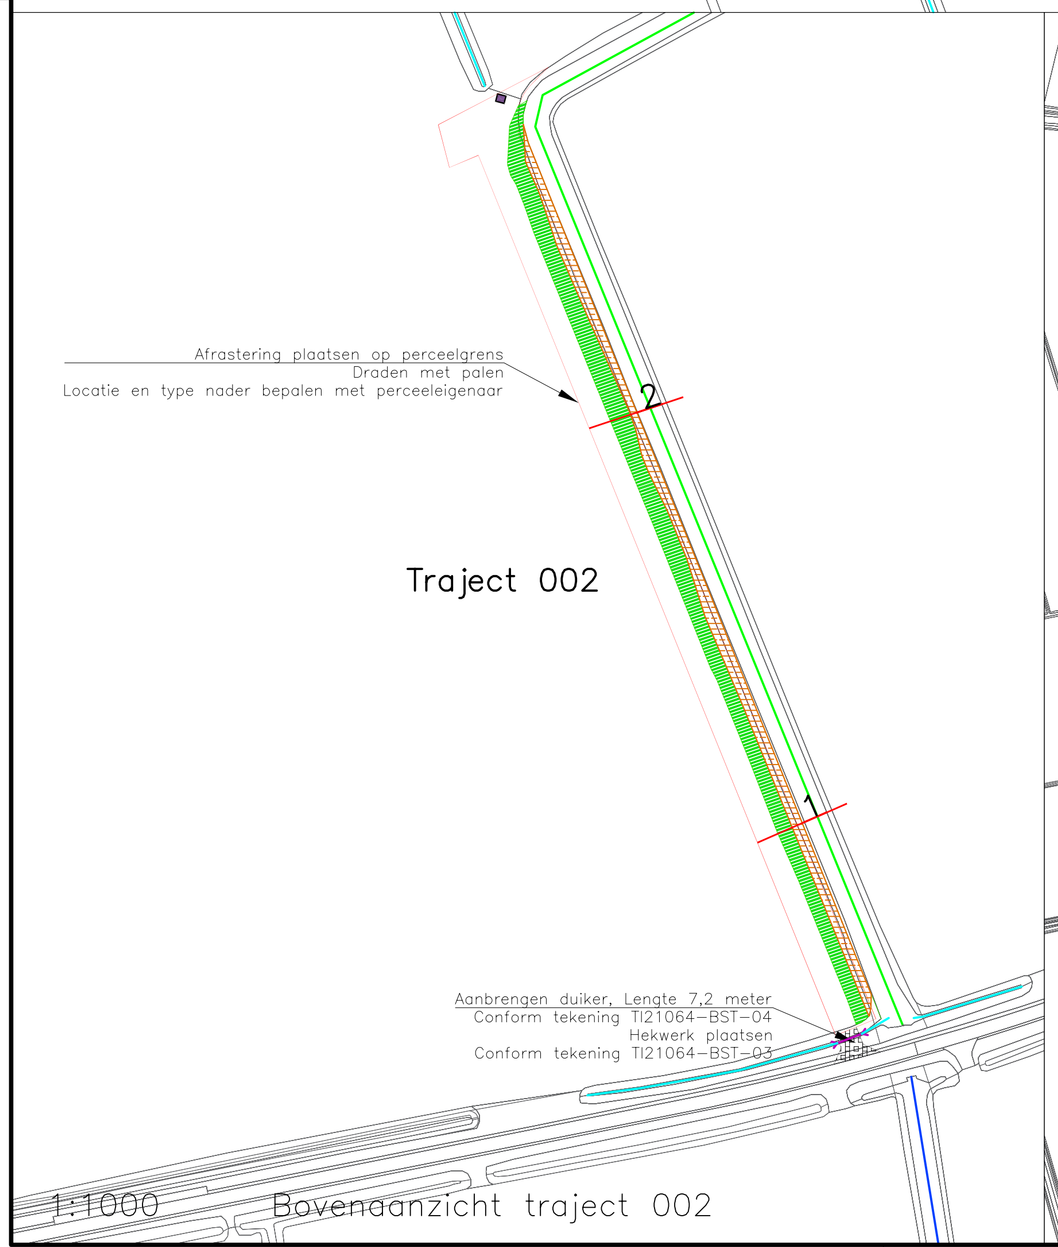

Bovenaanzicht traject 002

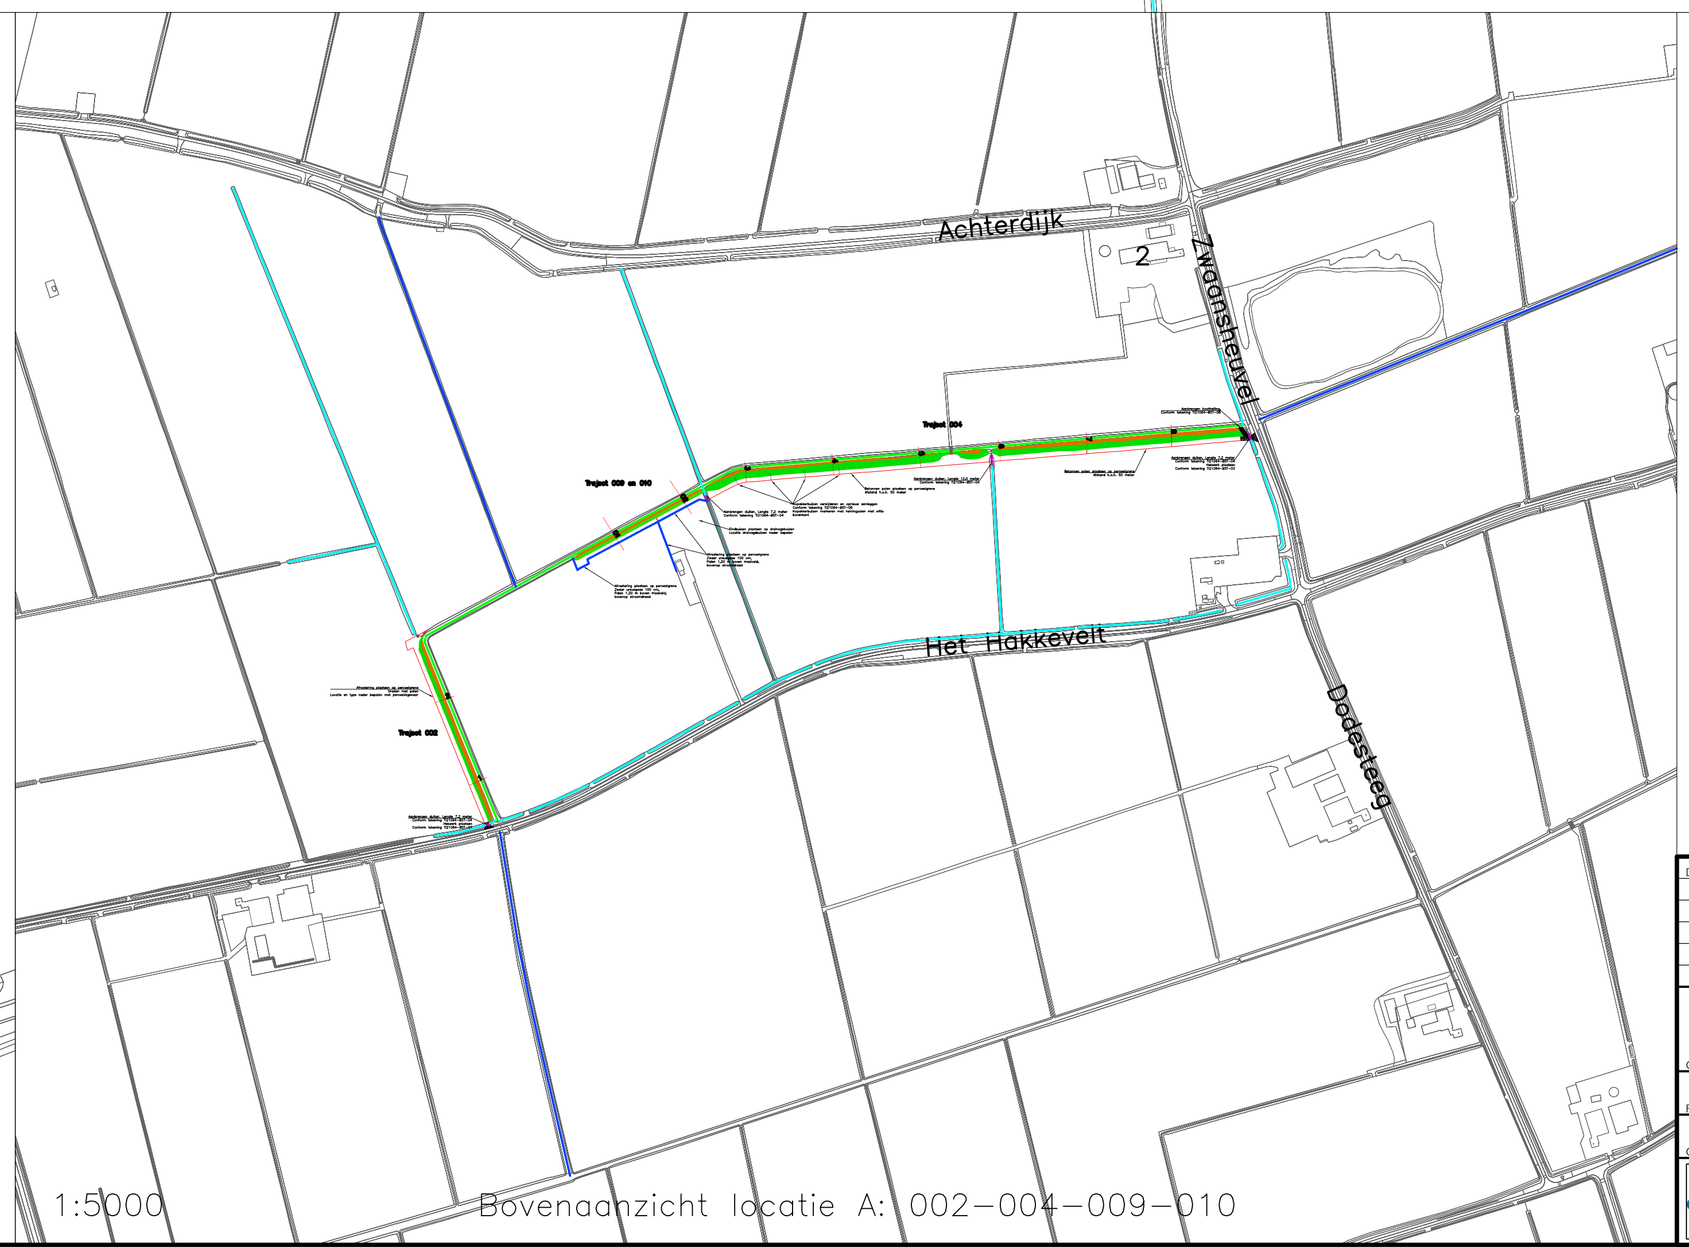

Bovenaanzicht locatie A: 002-004-009-010

Legenda

- Perceelgrens
- Onderhoudspad 5 meter breed
  Conform tekening TI21064-BST-07
- Dwarsprofiellocatie en nummer
- Te ontgraven talud ca. 1:2,5 tot 1:4
- Aan te brengen plasberm breedte variërend 1 tot 4,5 meter
- Te baggeren categorie-A-watergang
- Categorie-A-watergang
- Categorie-B-watergang

Datum Revisie	Omschriving	Uitgevoerd

Waterschap Rivierenland

Opdrachtgever(s):

Project: *Aanleg natuurvriendelijke oevers*

Onderdeel: *Bovenaanzicht locatie A: 002-004-009-010*

Tijhuis Ingenieurs BV
Dampten 24C
1624 NR Hoorn
www.tijhuisingenieurs.nl

Schaal	: variërend	Tekeningnummer:	TI21064-BST-01
Formaat	: A1		
Getekend	: L.V.	Datum	: 07-07-2021
Gecontroleerd	: A.C.		: